




Teilansicht
Wandscheibe Haupteingang
M 1:10

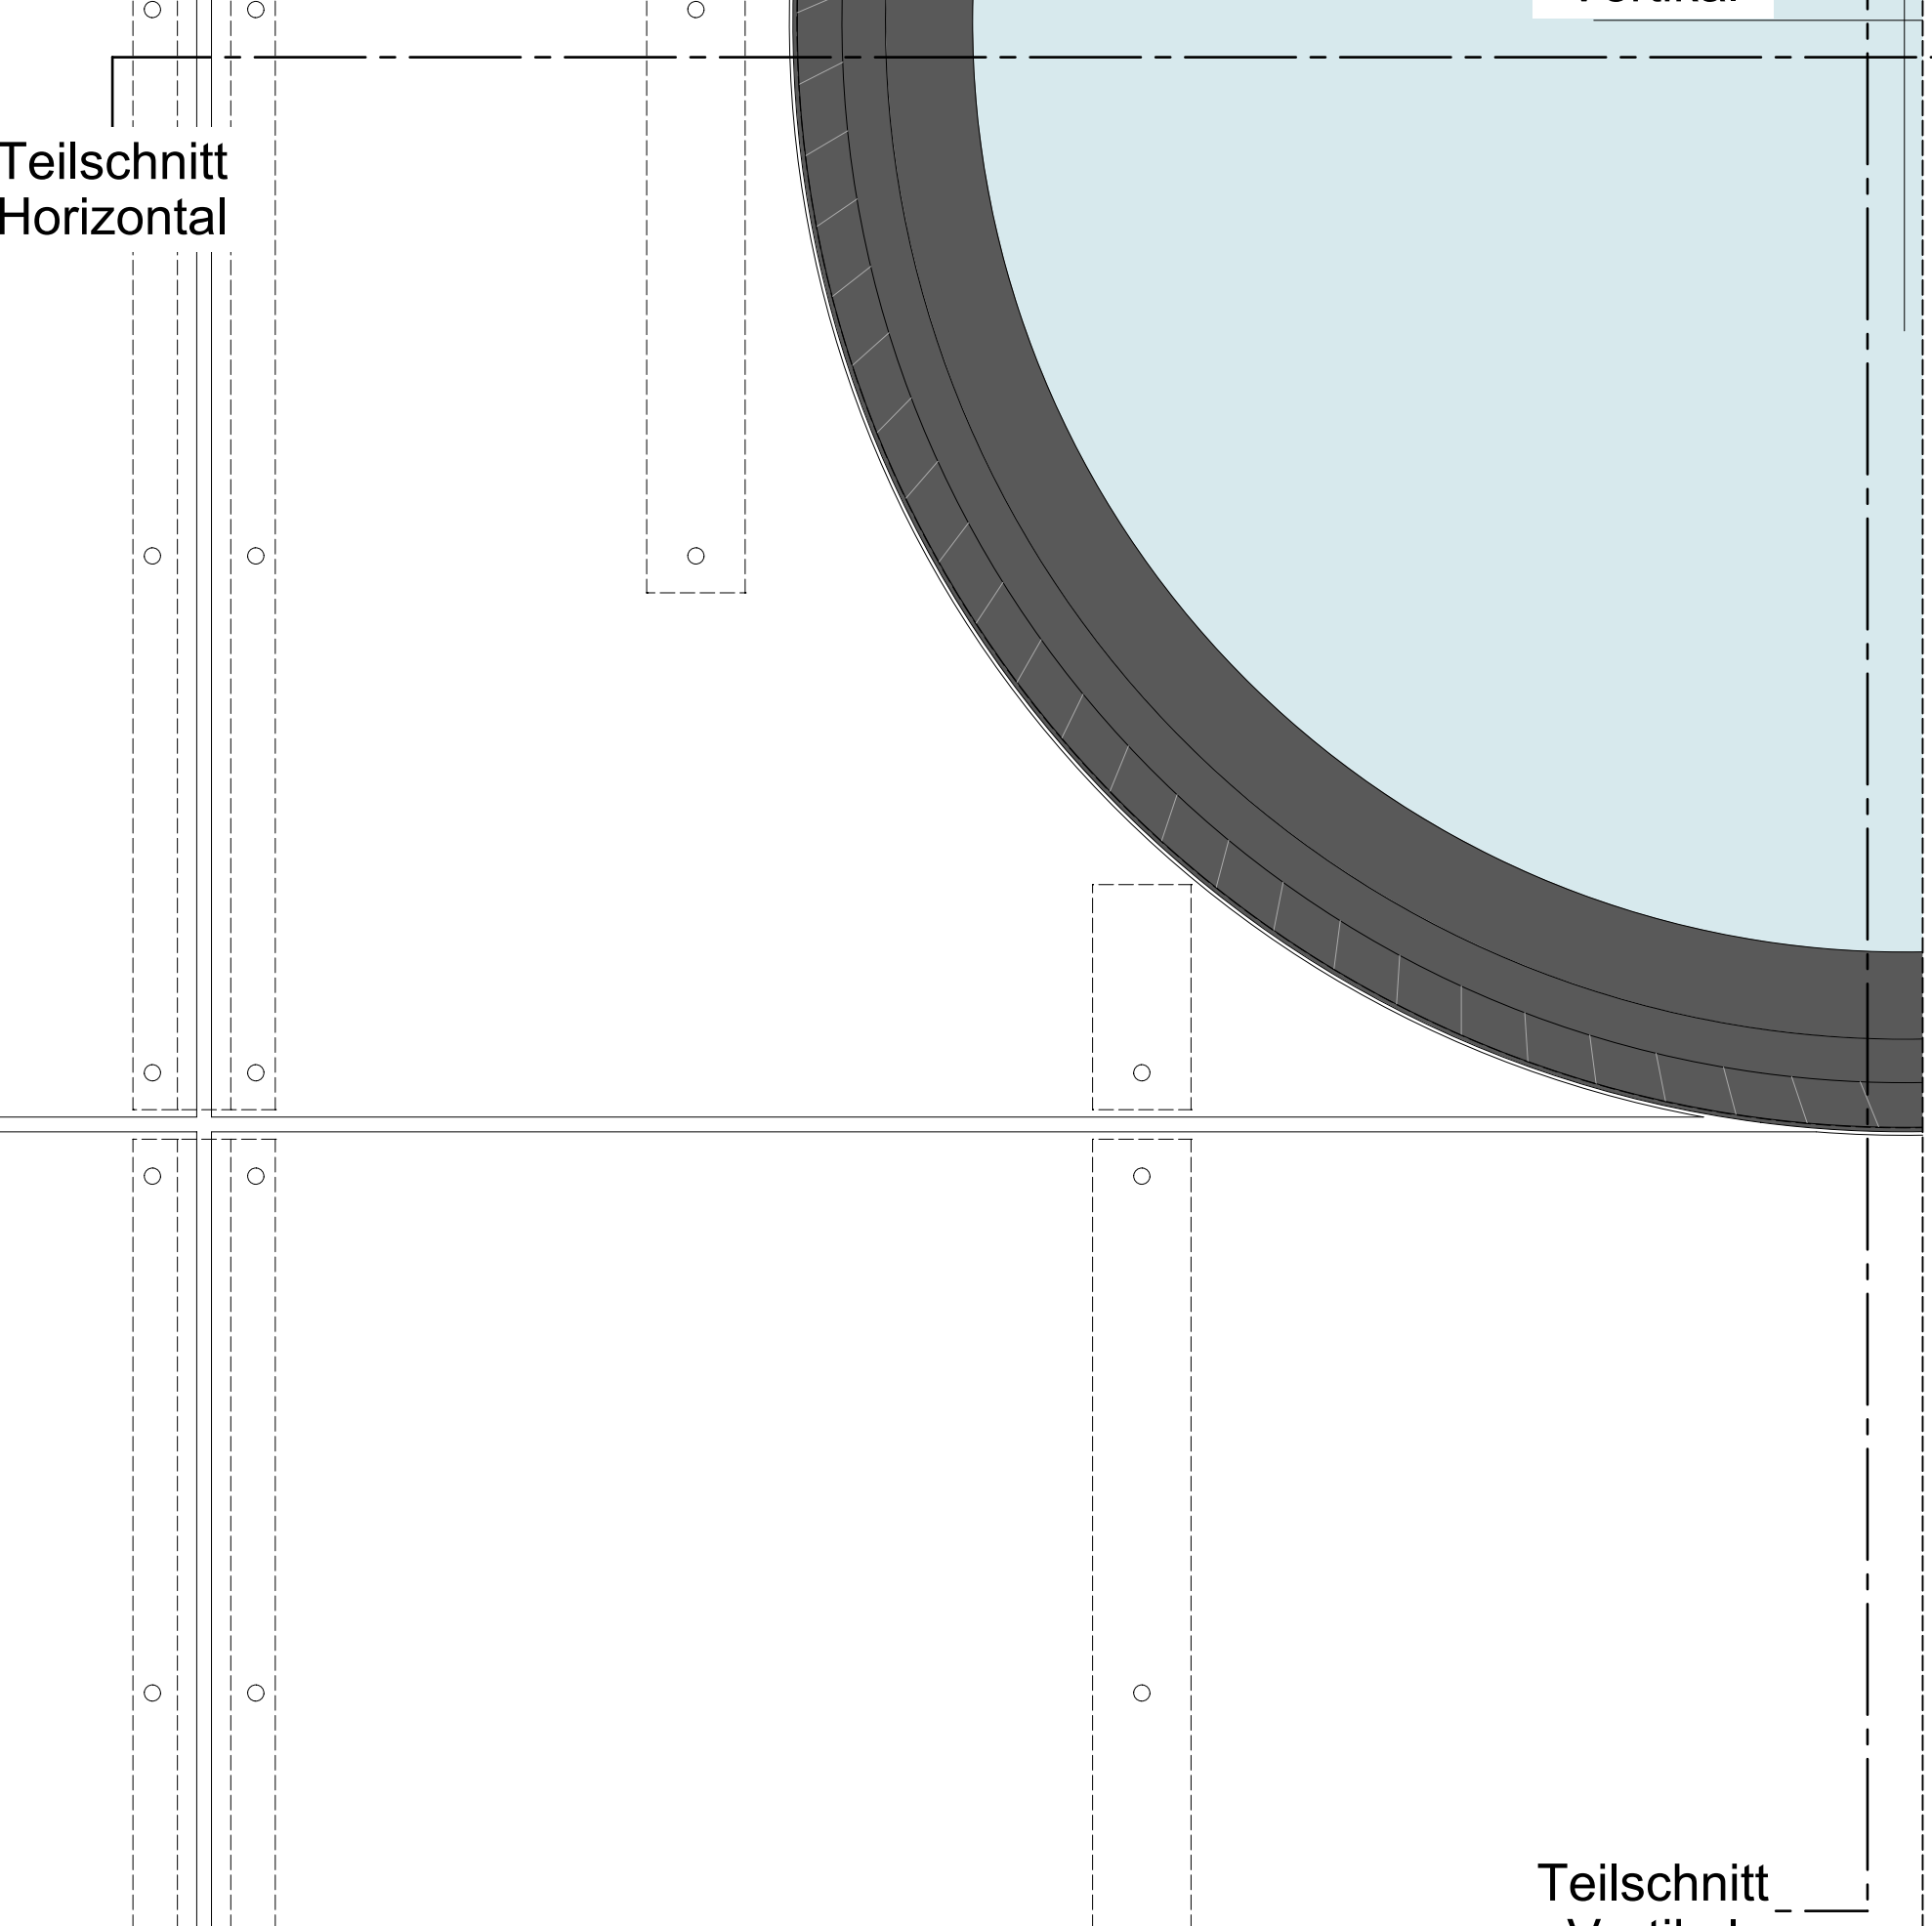


Teilschnitt
M 1:5

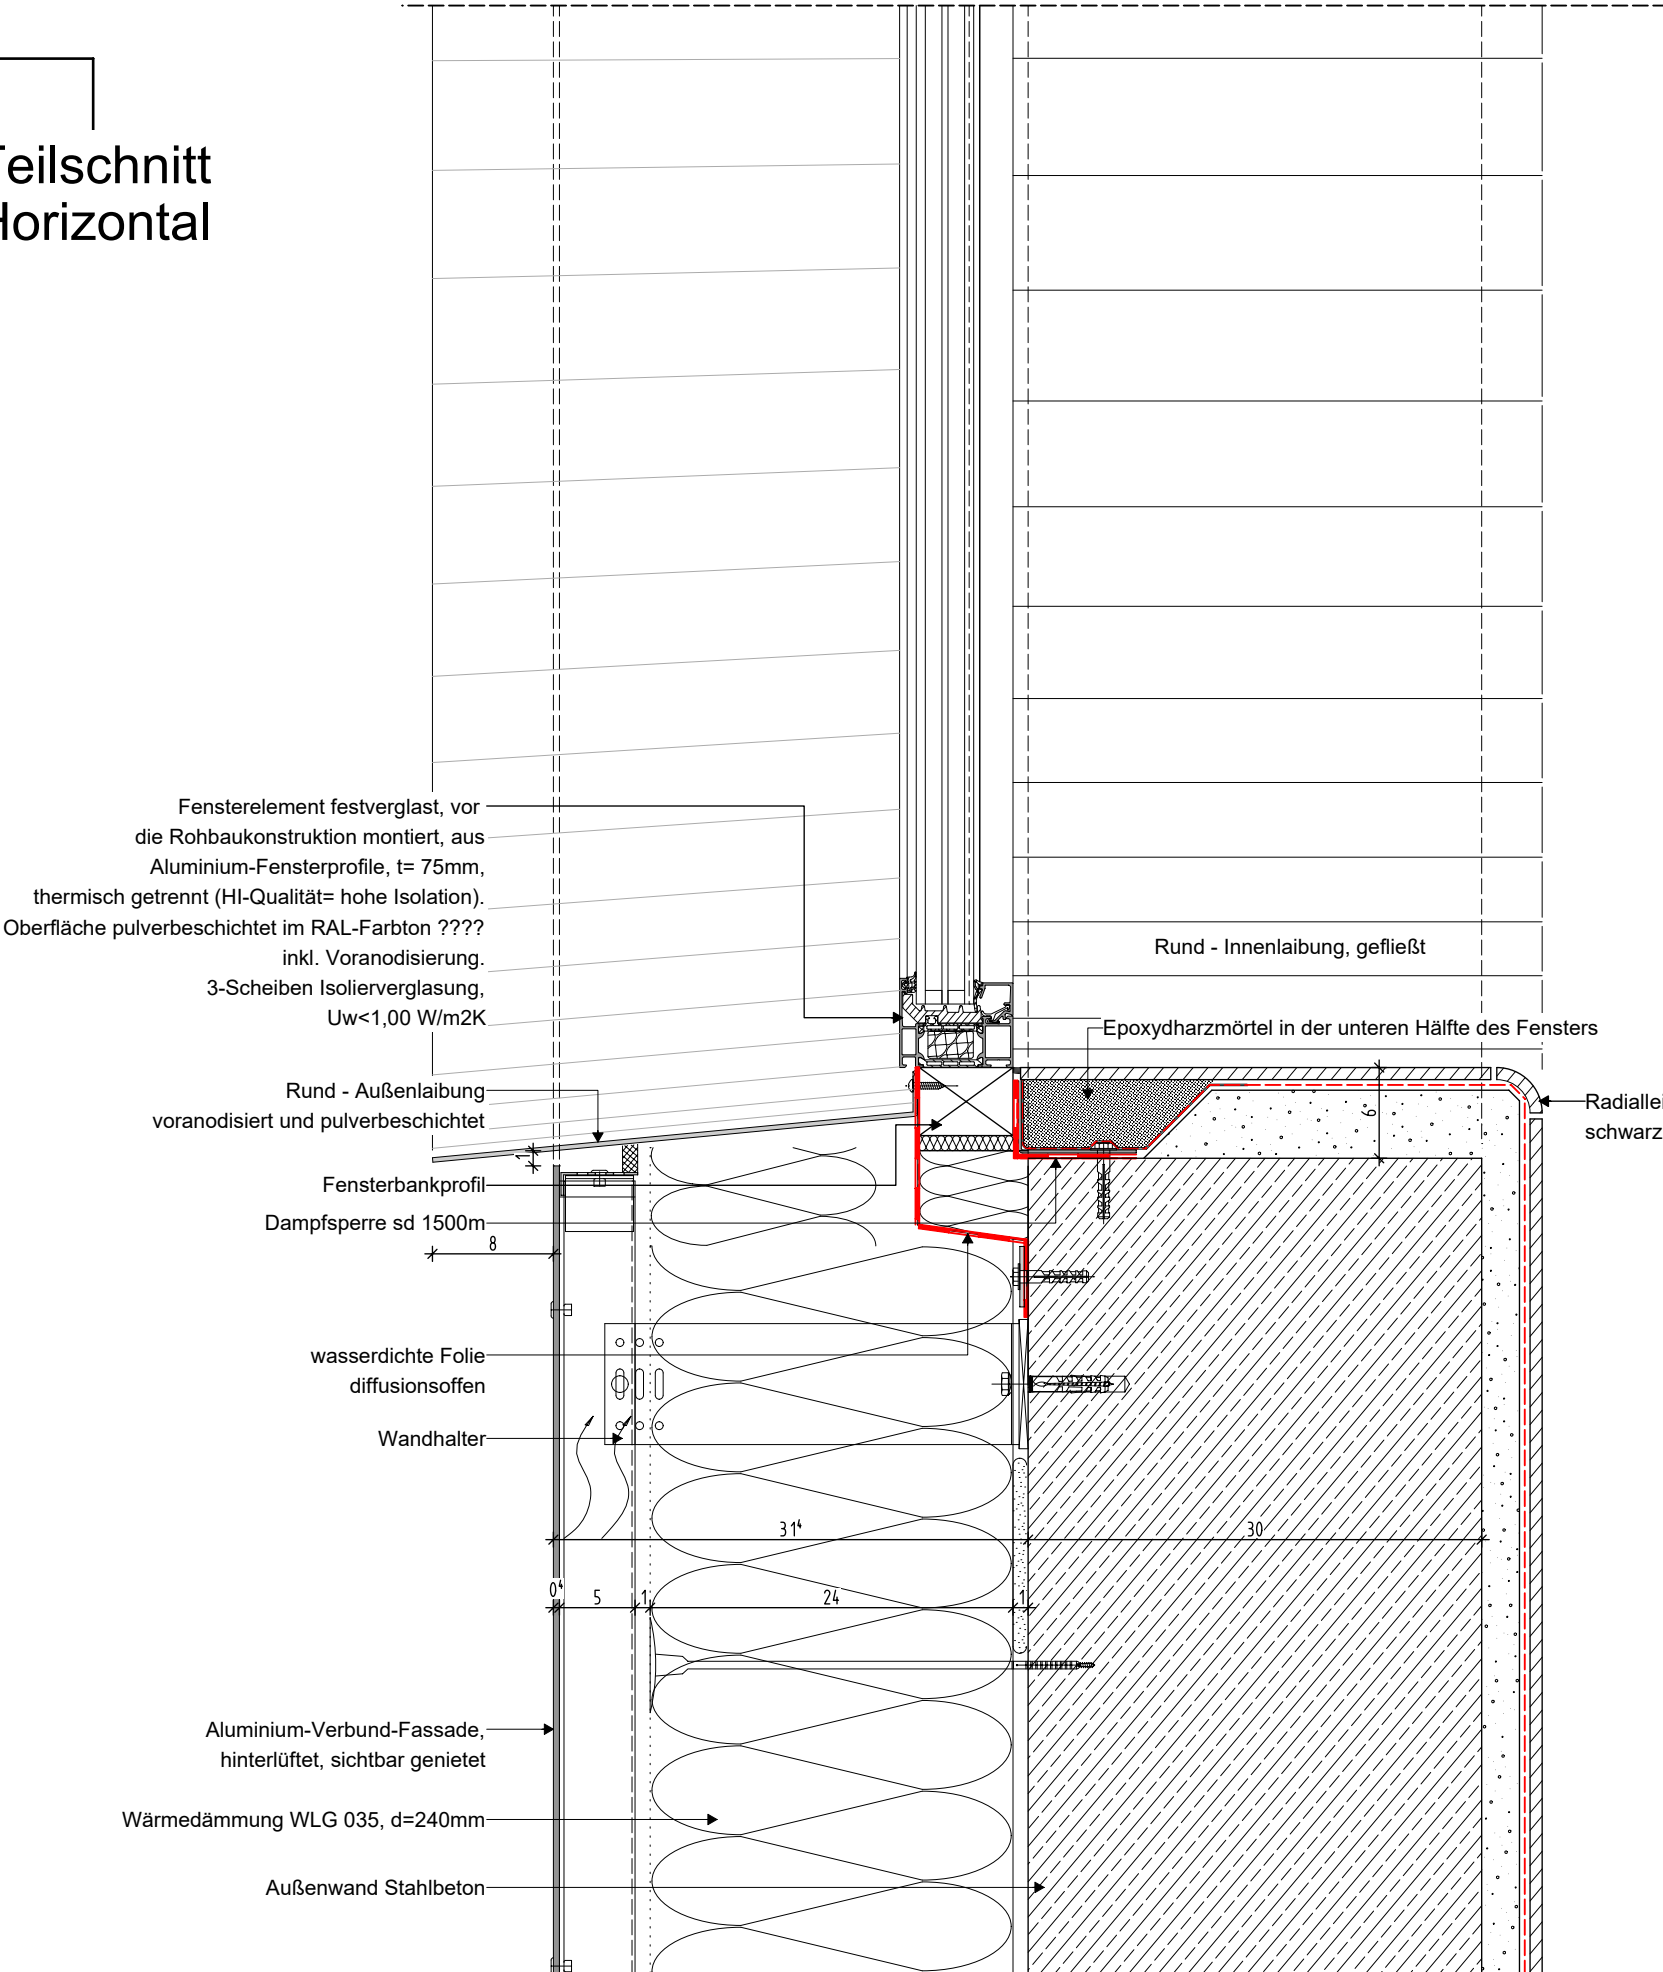

Teilschnitt Vertikal
Rutschenturm
M 1:5

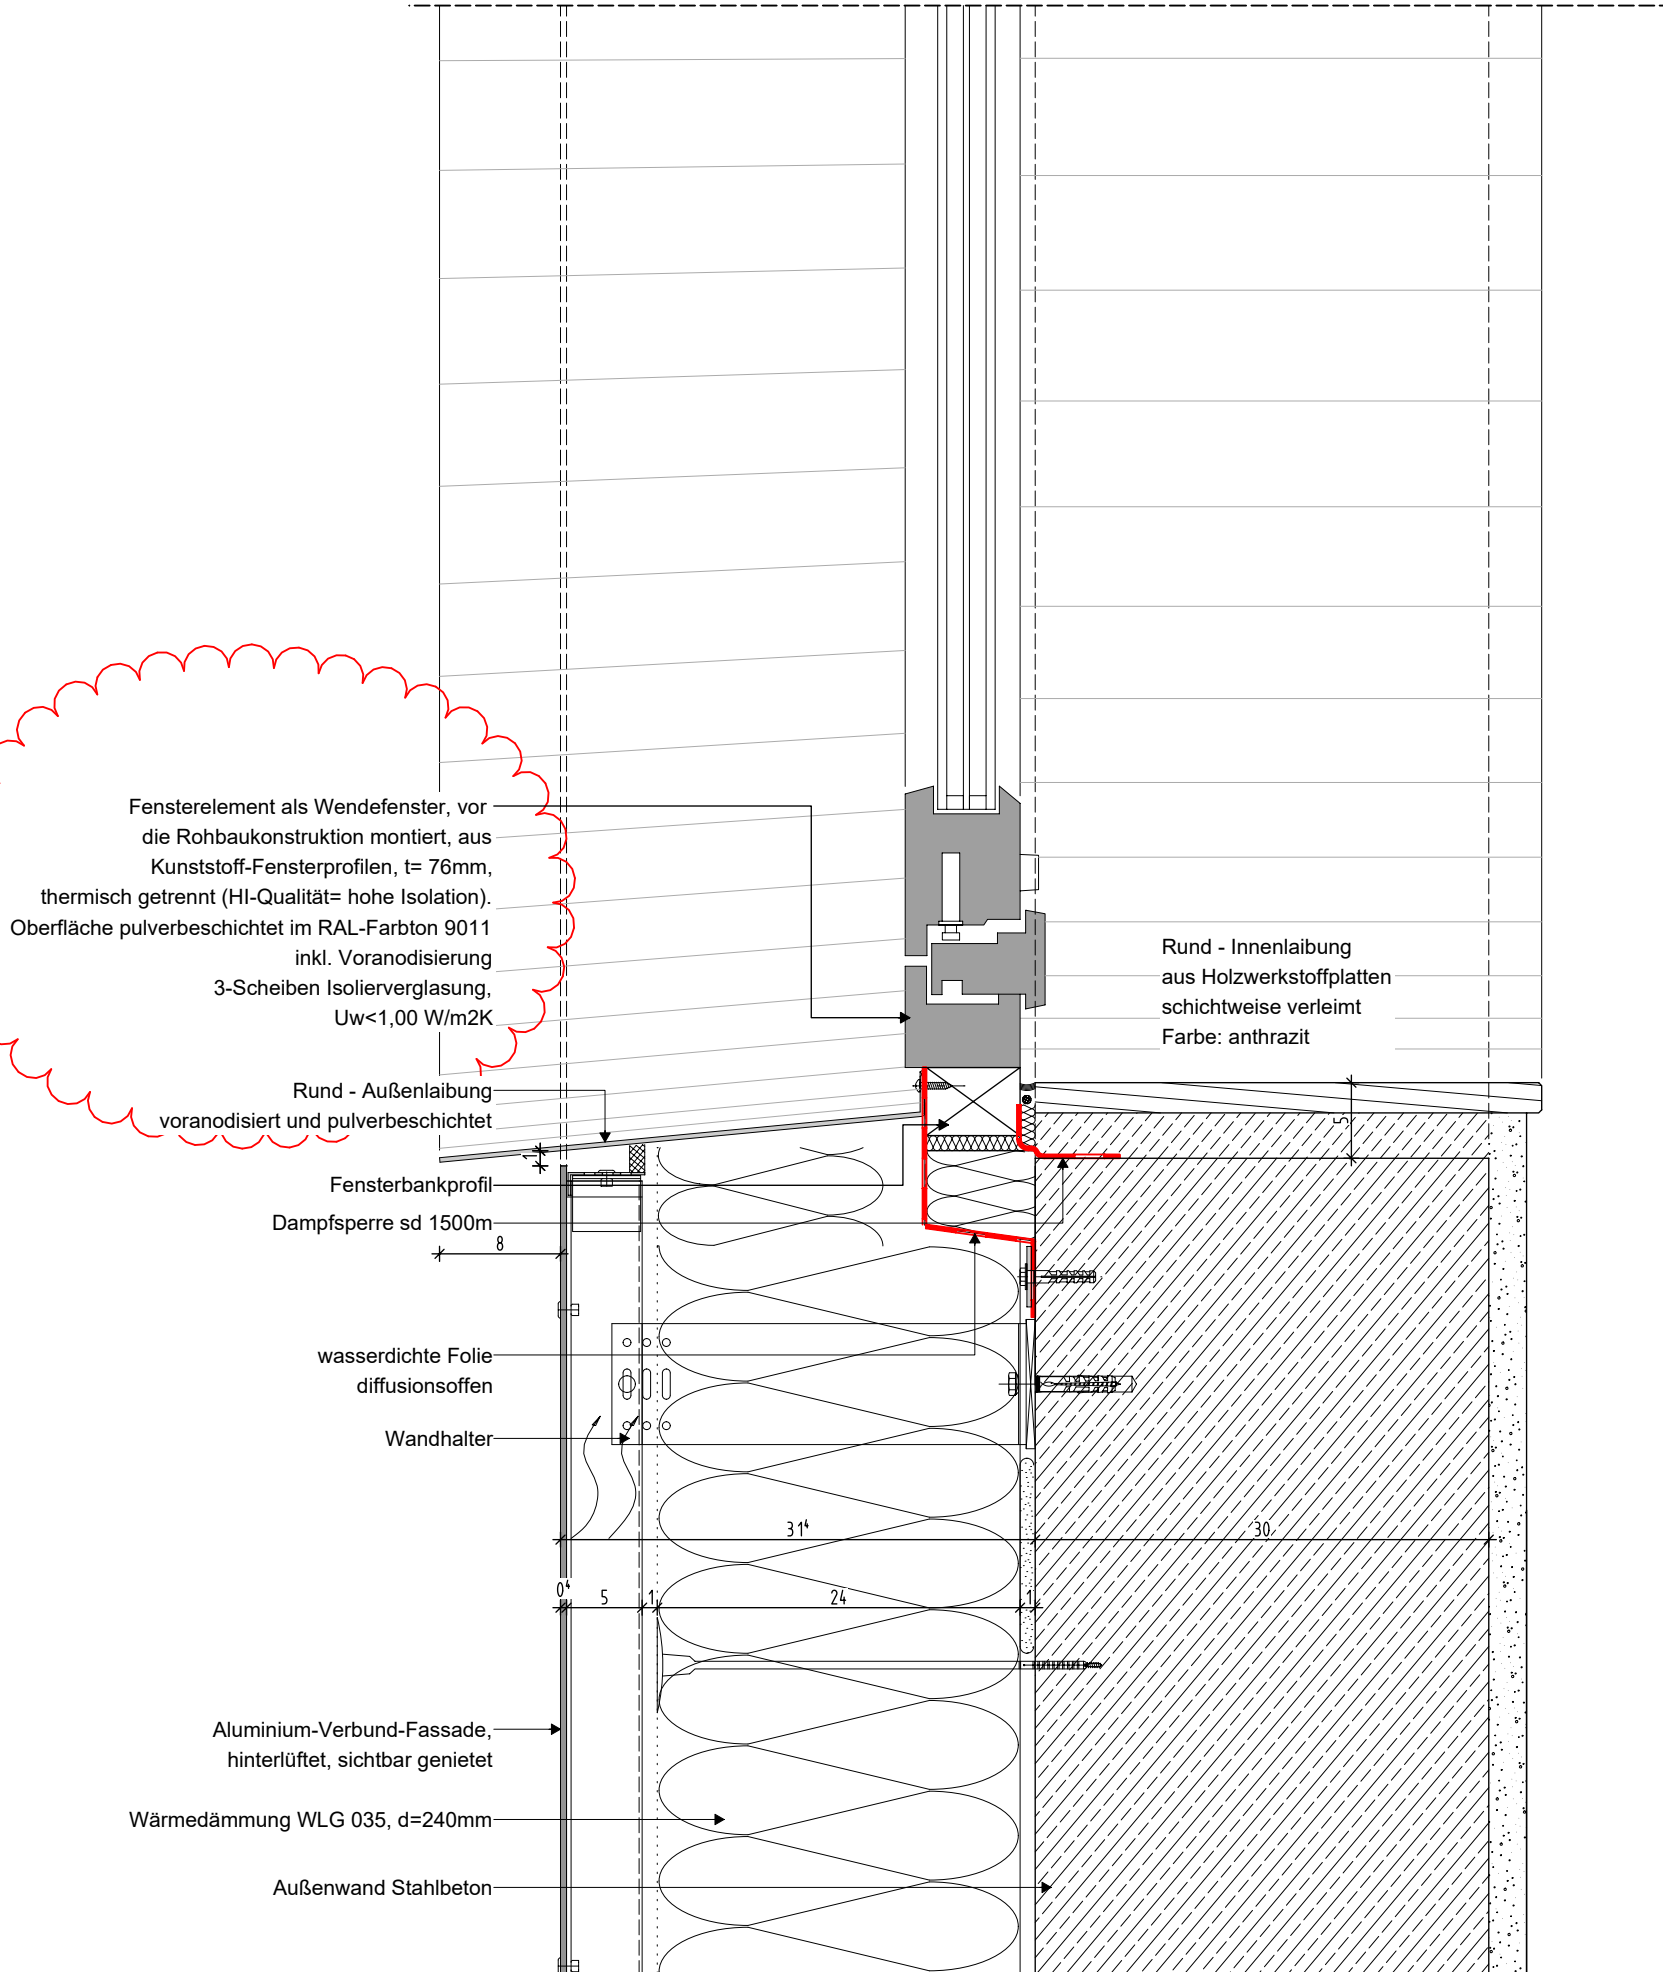


Teilschnitt Vertikal
Personal/Windfang
M 1:5

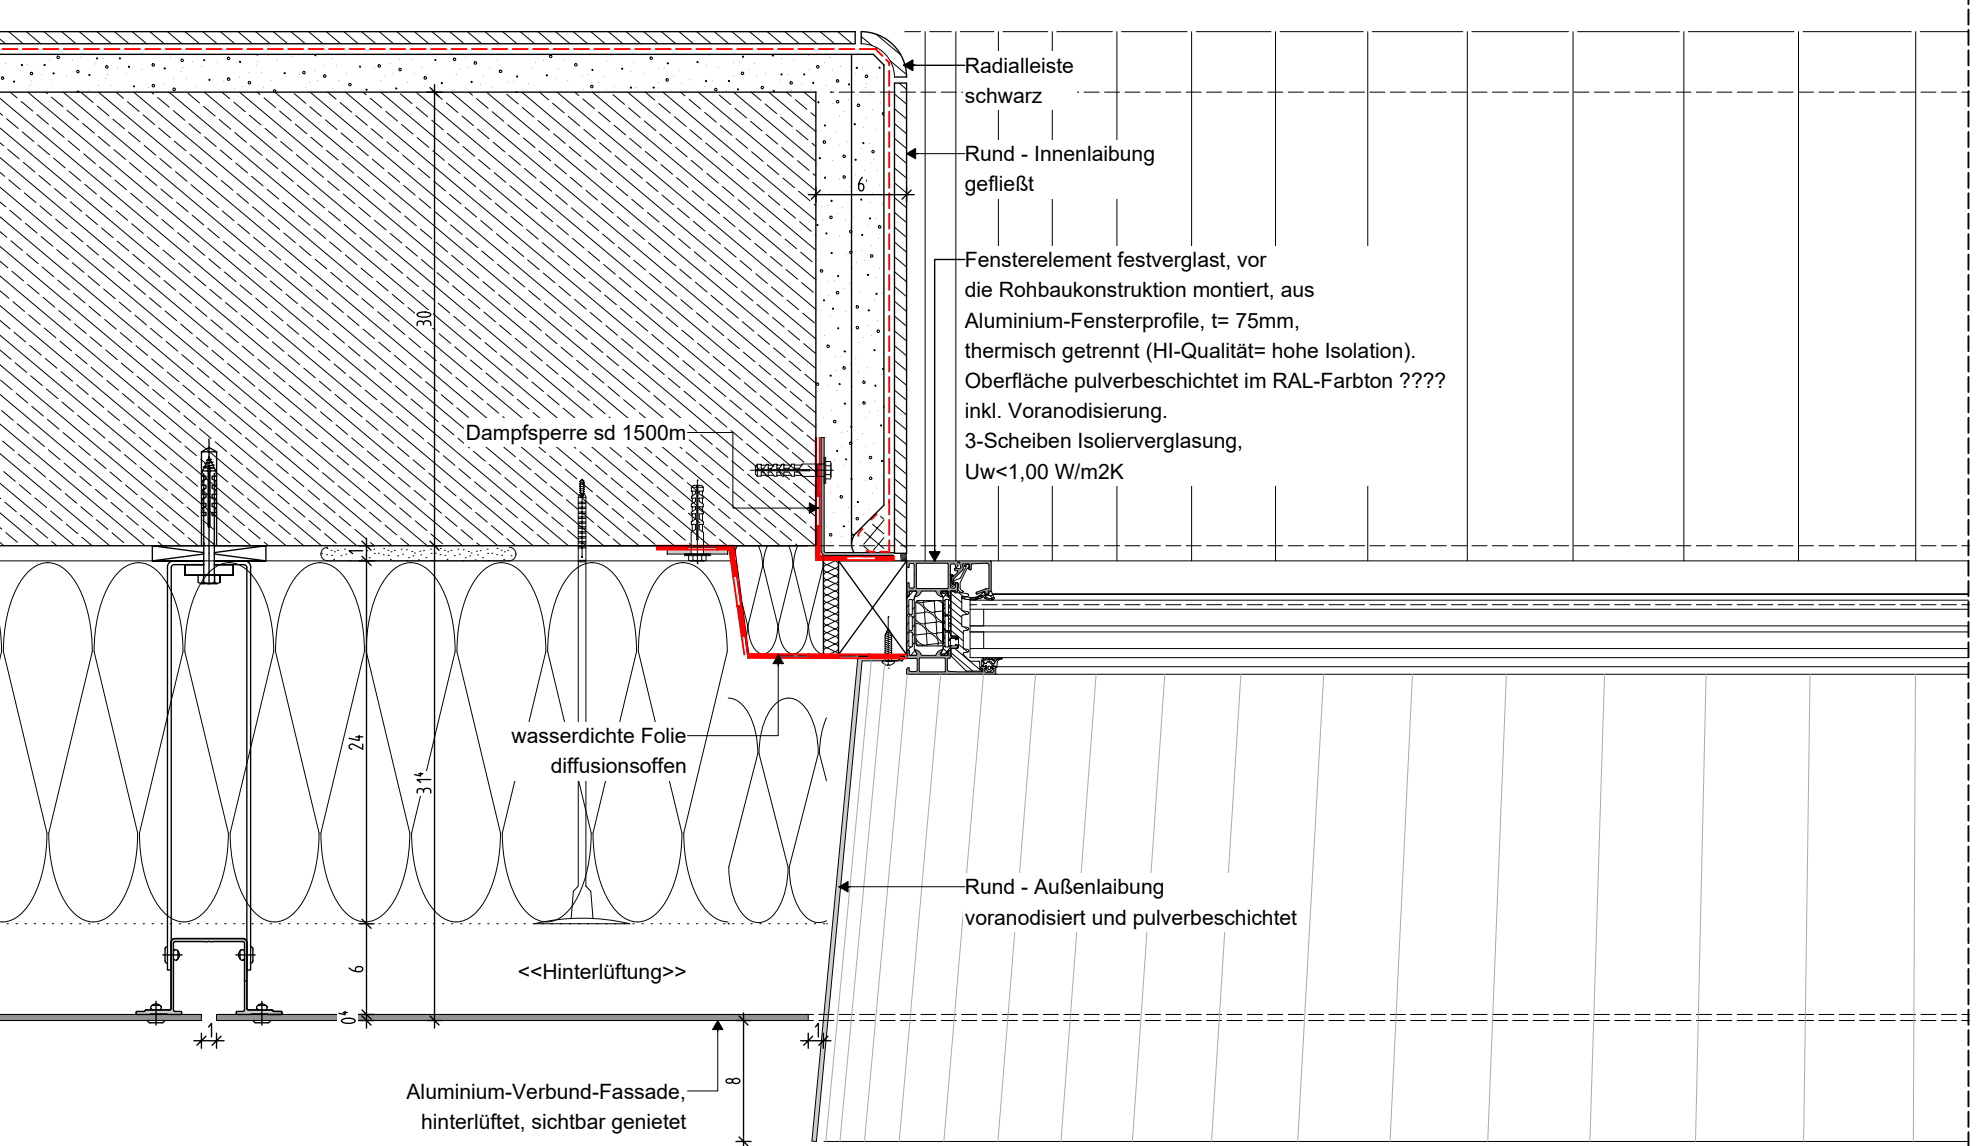


Teilschnitt Horizontal
Rutschenturm
M 1:5

FASSADENAUFBAU siehe WD1.10

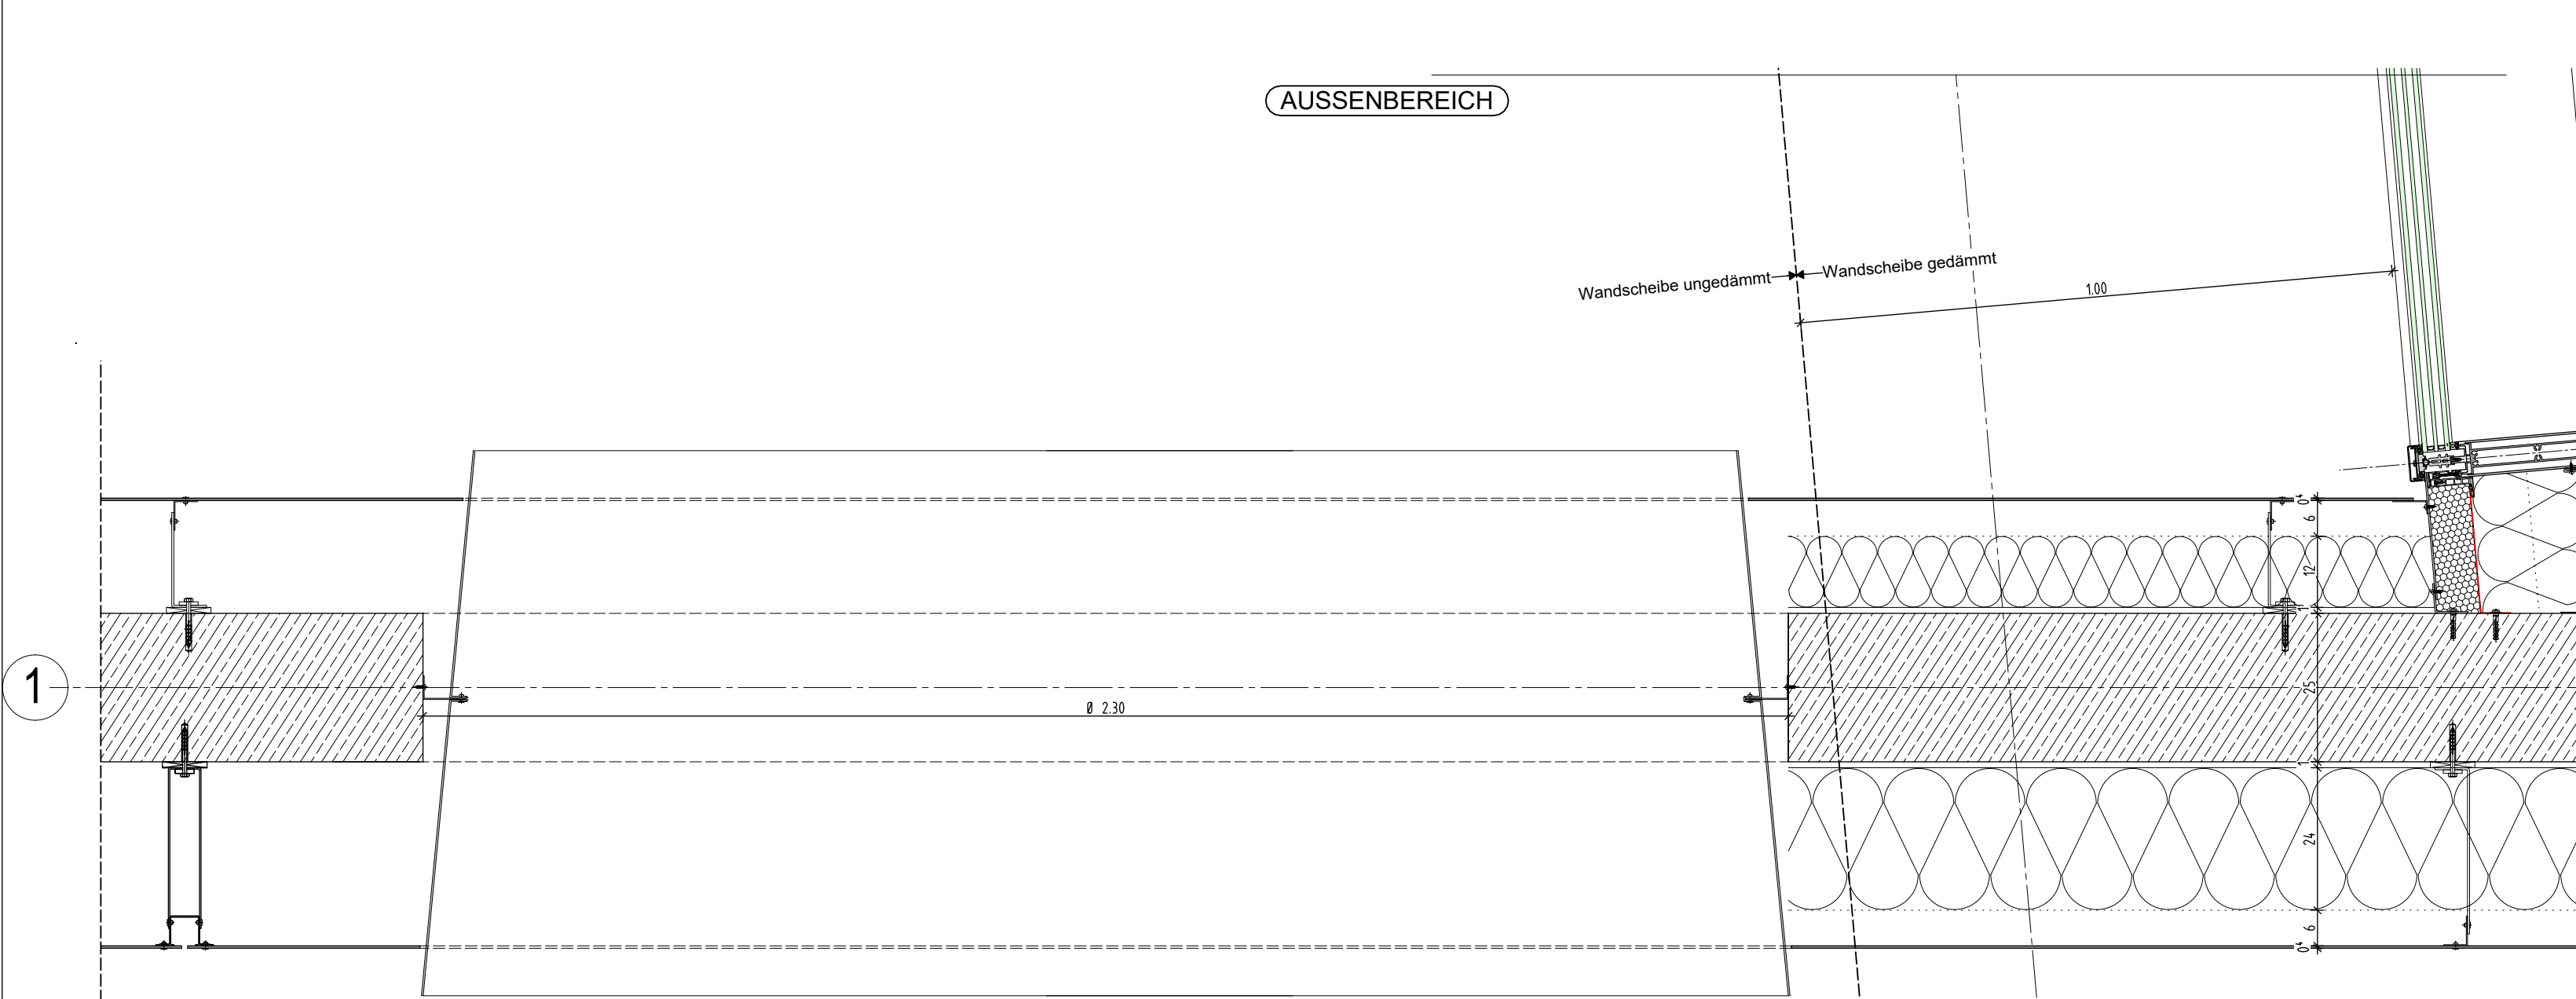


Teilschnitt Horizontal
Wandscheibe Haupteingang
M 1:10

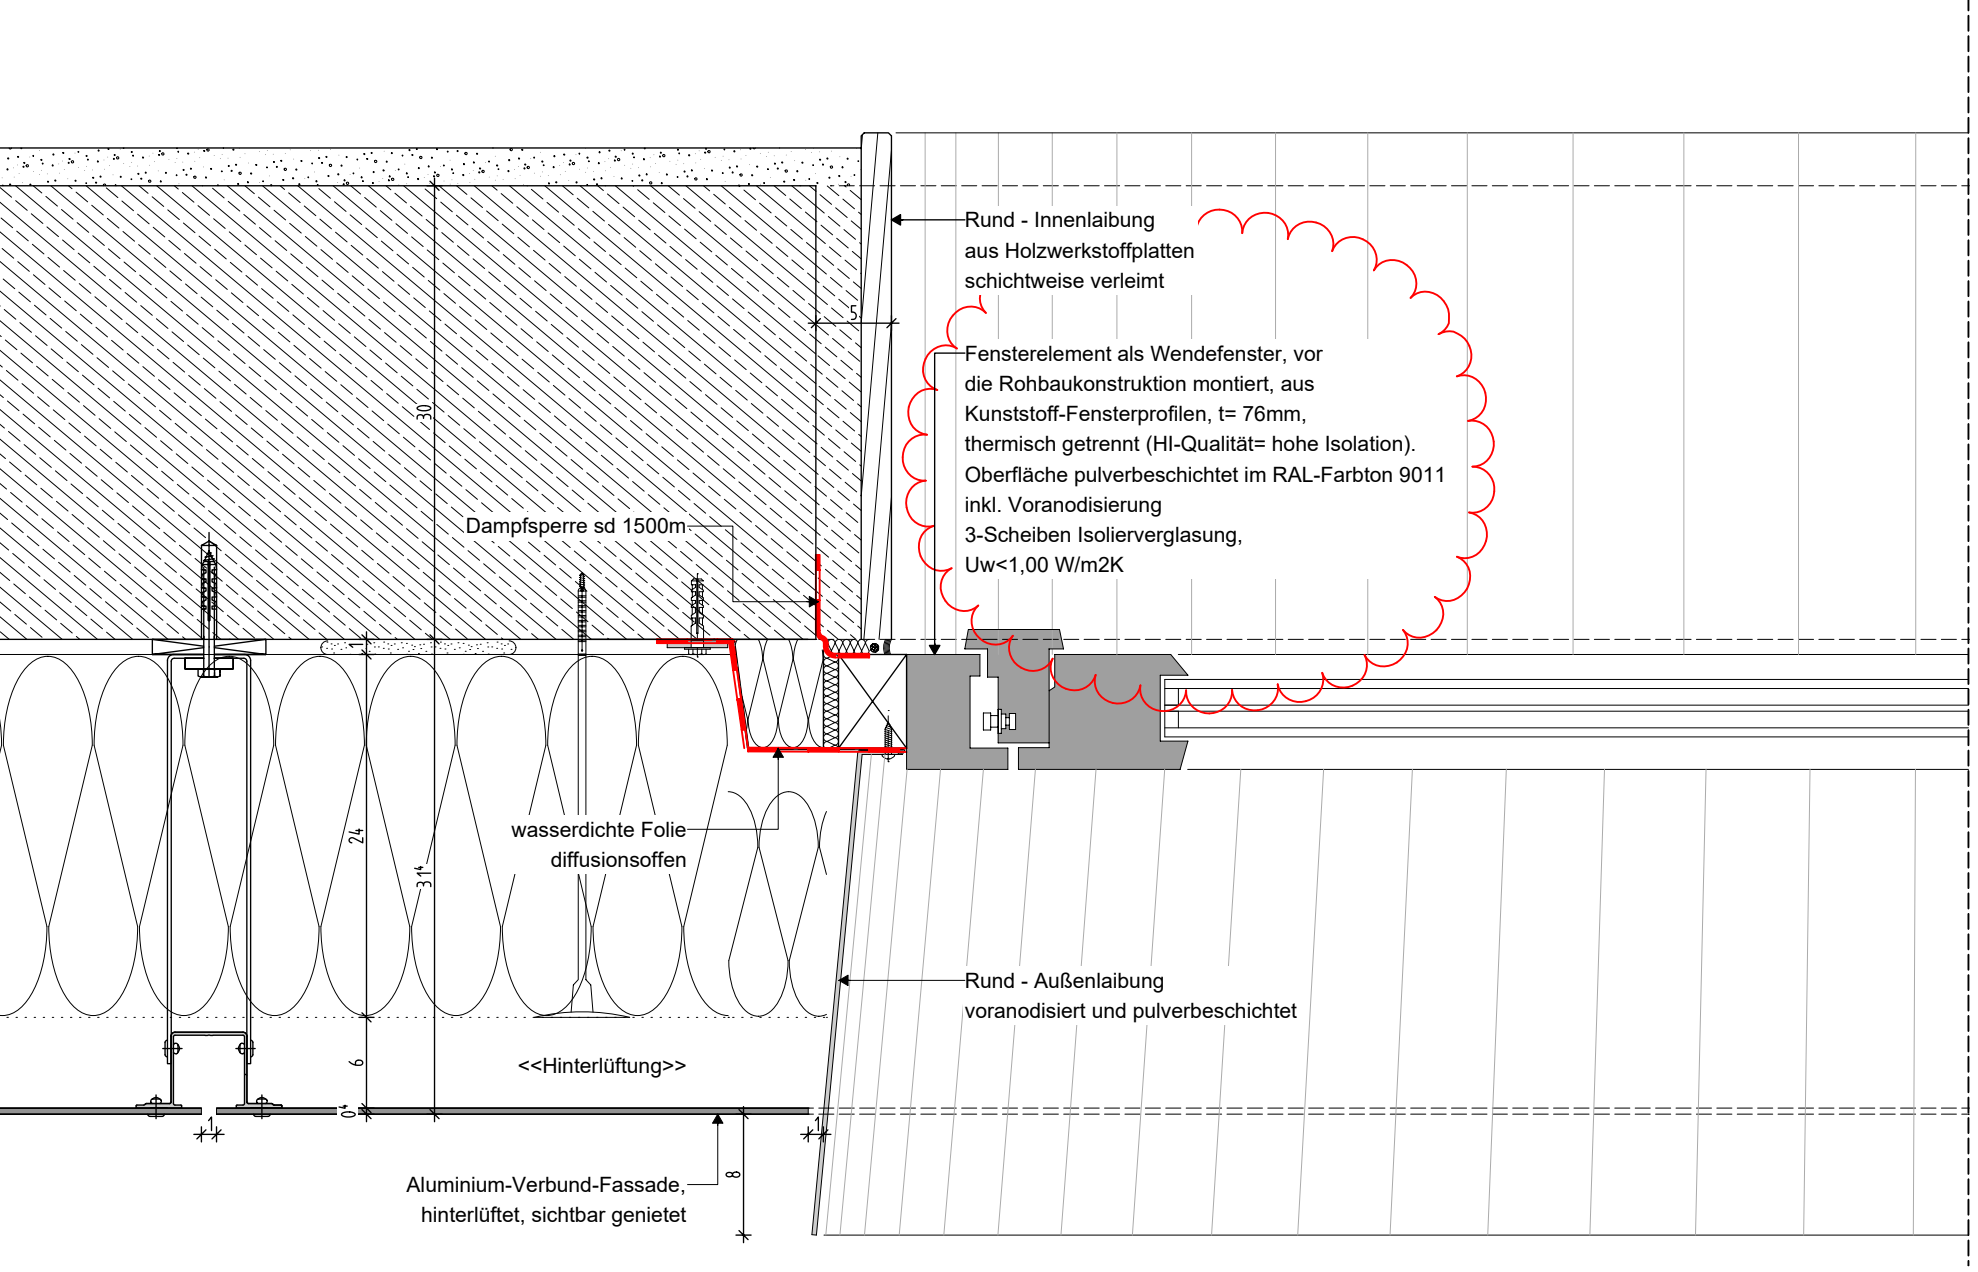

Teilschnitt Horizontal
Personal/Windfang
M 1:5

AUSFÜHRUNGSPLAN

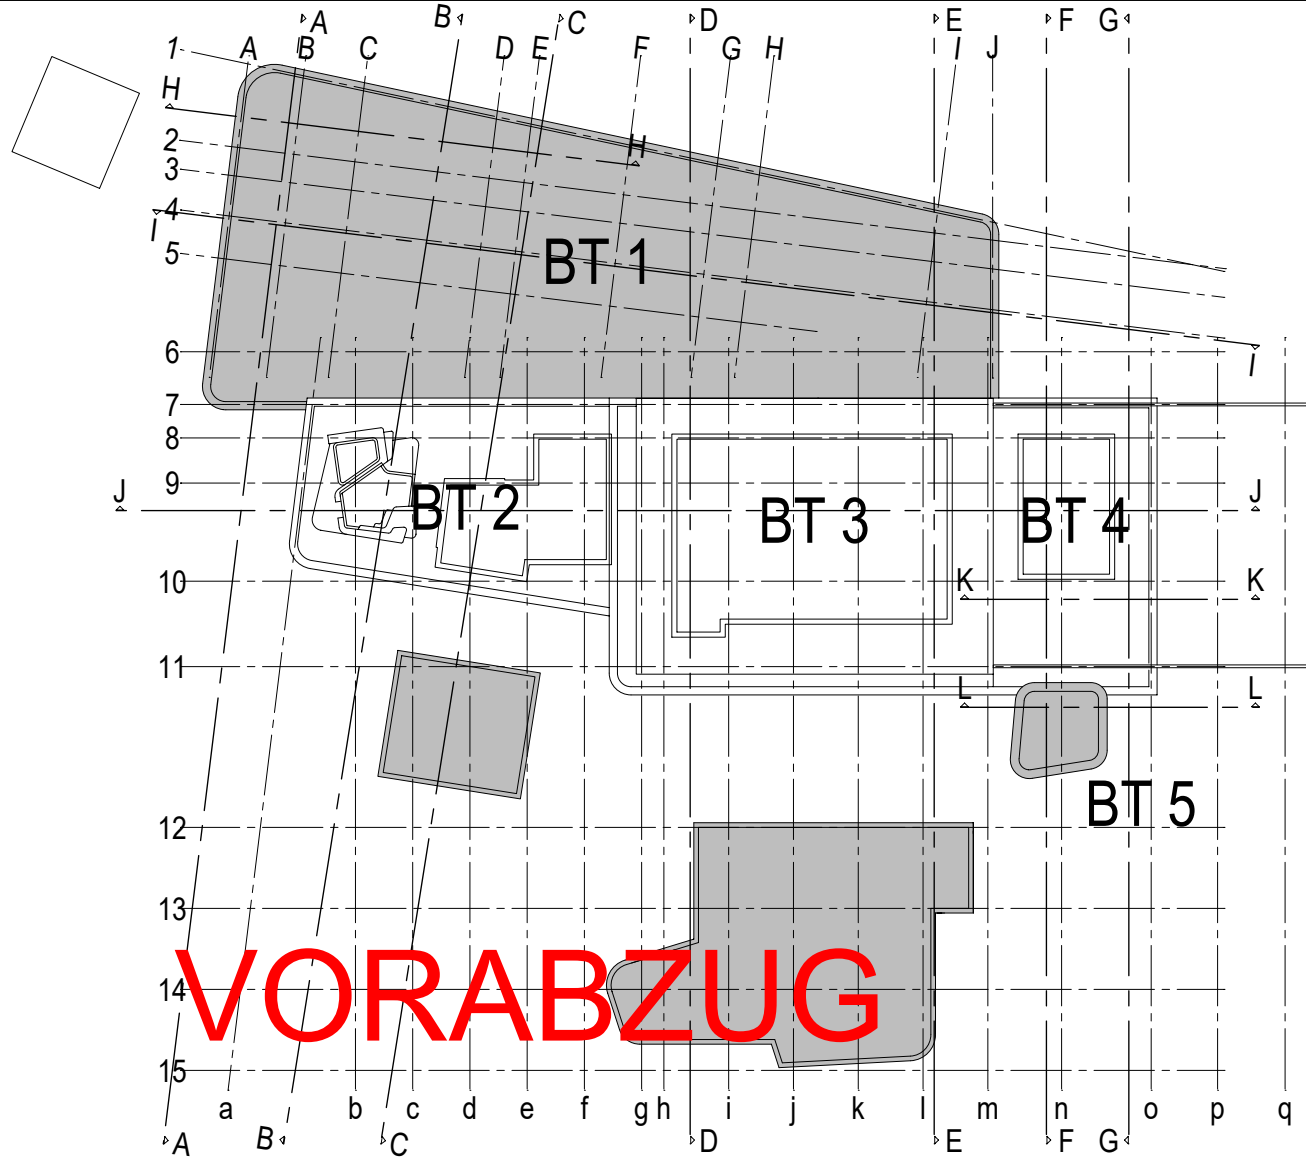

| | | | | | | | |
|-----------------------------------------------------------------------------|--|-------------------------------------------------------------------------------|--|----------------------------------------|--|---------------------------|--|
| PROJEKT Neubau Kombiad Maintal Edmund-Seng-Straße 19 63477 Maintal | | BAUHERR Magistrat der Stadt Maintal Klosterhofstr. 4-6 63477 Maintal | | T. (09181) 400-0 E. info@maintal.de | | ARCHITEKT | |
| ZEICHNUNG VORHANGFASSEN RUNDFENSTER | | MASSSTAB 1:5/20 V2 | | INDEX WD001.15 | | H/B = 841 / 1189 (1.00m²) | |
| PROJEKTNUMMER 2021-805 | | ERSTELLDATUM 03.02.2025 | | PROJEKTLÄUTUNG GEZEICHNET | | INDEX | |
| H/B = 841 / 1189 (1.00m²) | | PROJEKTLÄUTUNG GEZEICHNET | | INDEX | | H/B = 841 / 1189 (1.00m²) | |