




FASSADENSCHNITT ACHSE 2 (FENSTER) M1_20

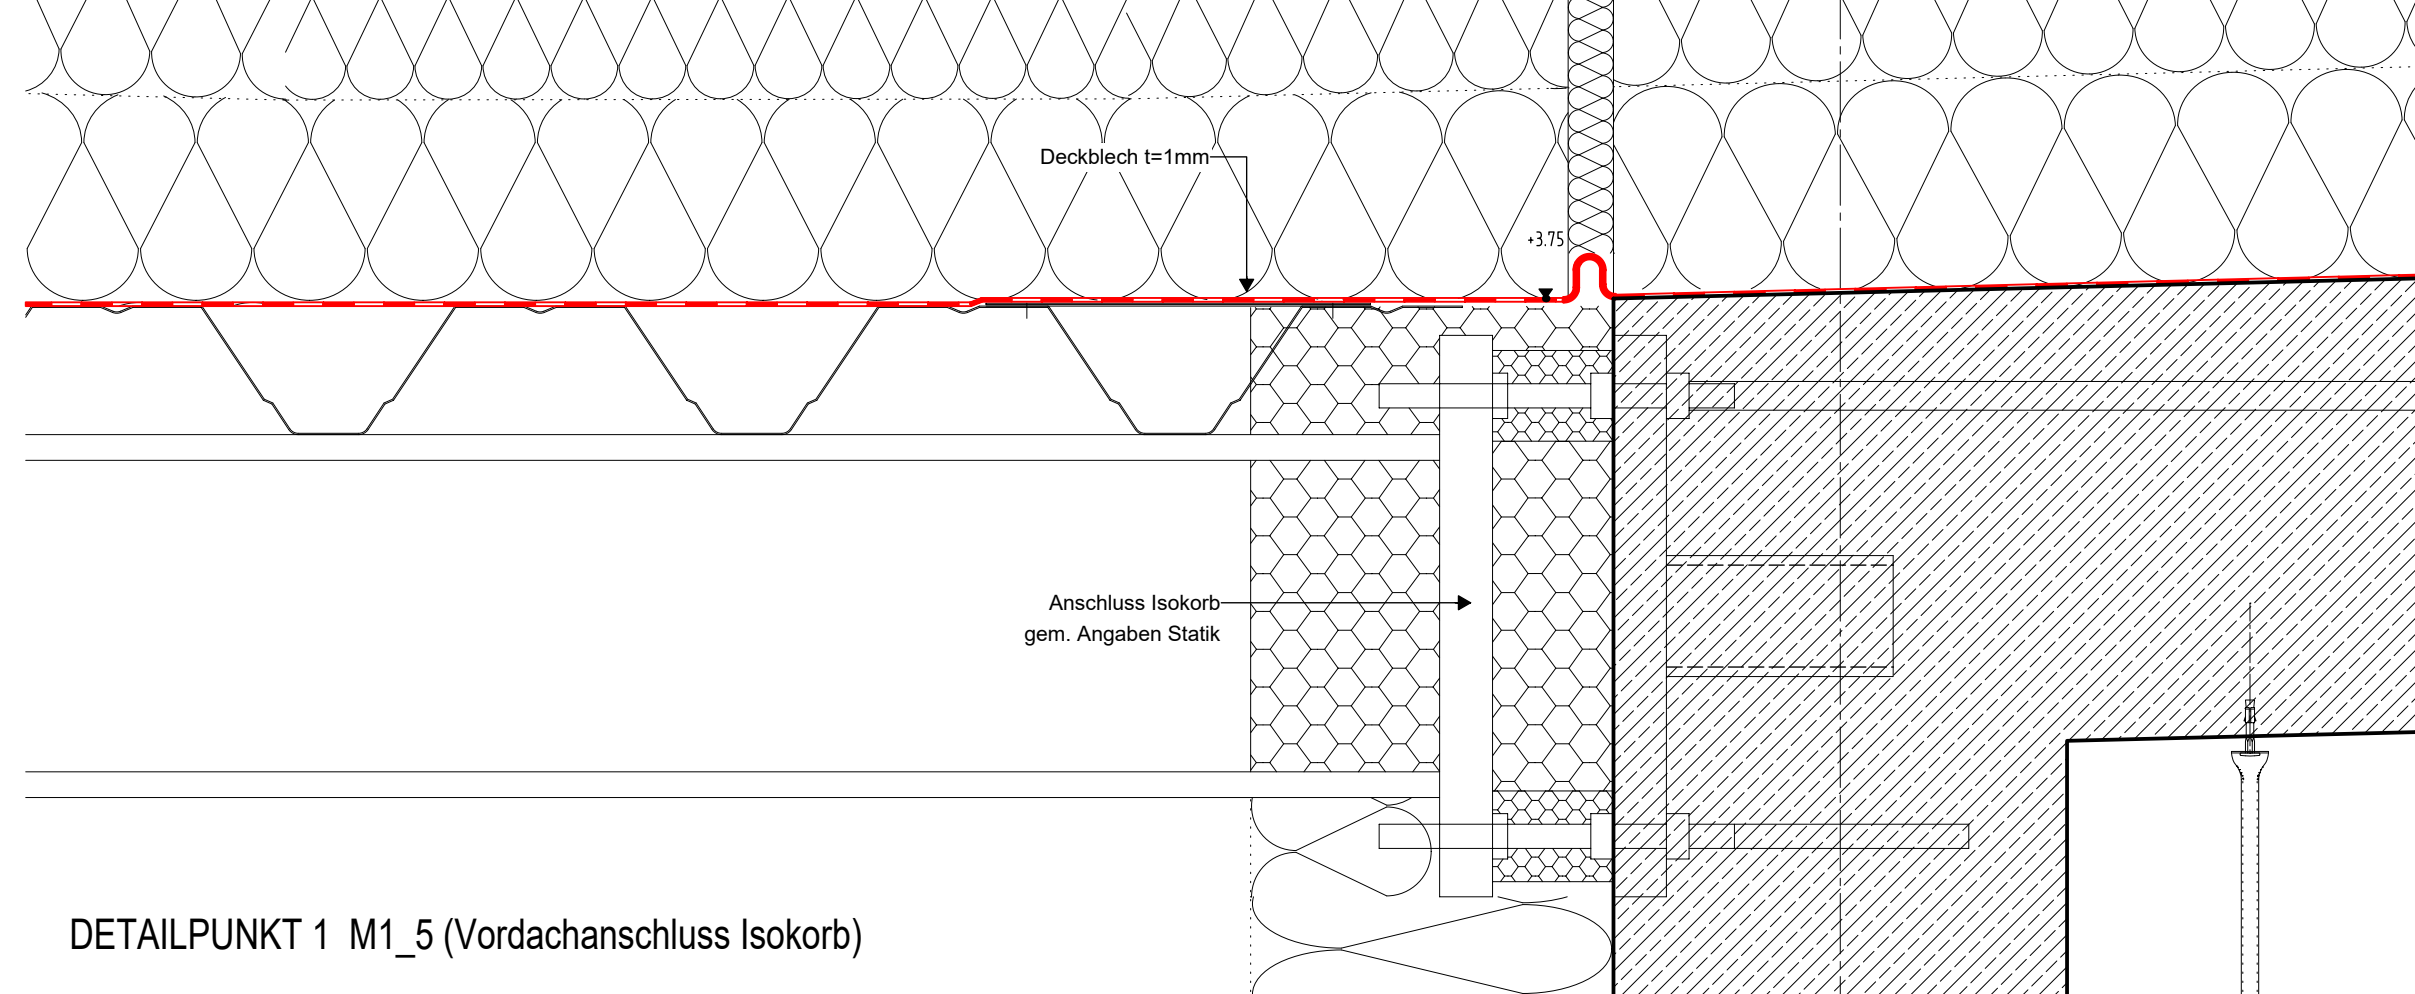


DETAILPUNKT 1 M1_5 (Vordachanschluss Isokorb)

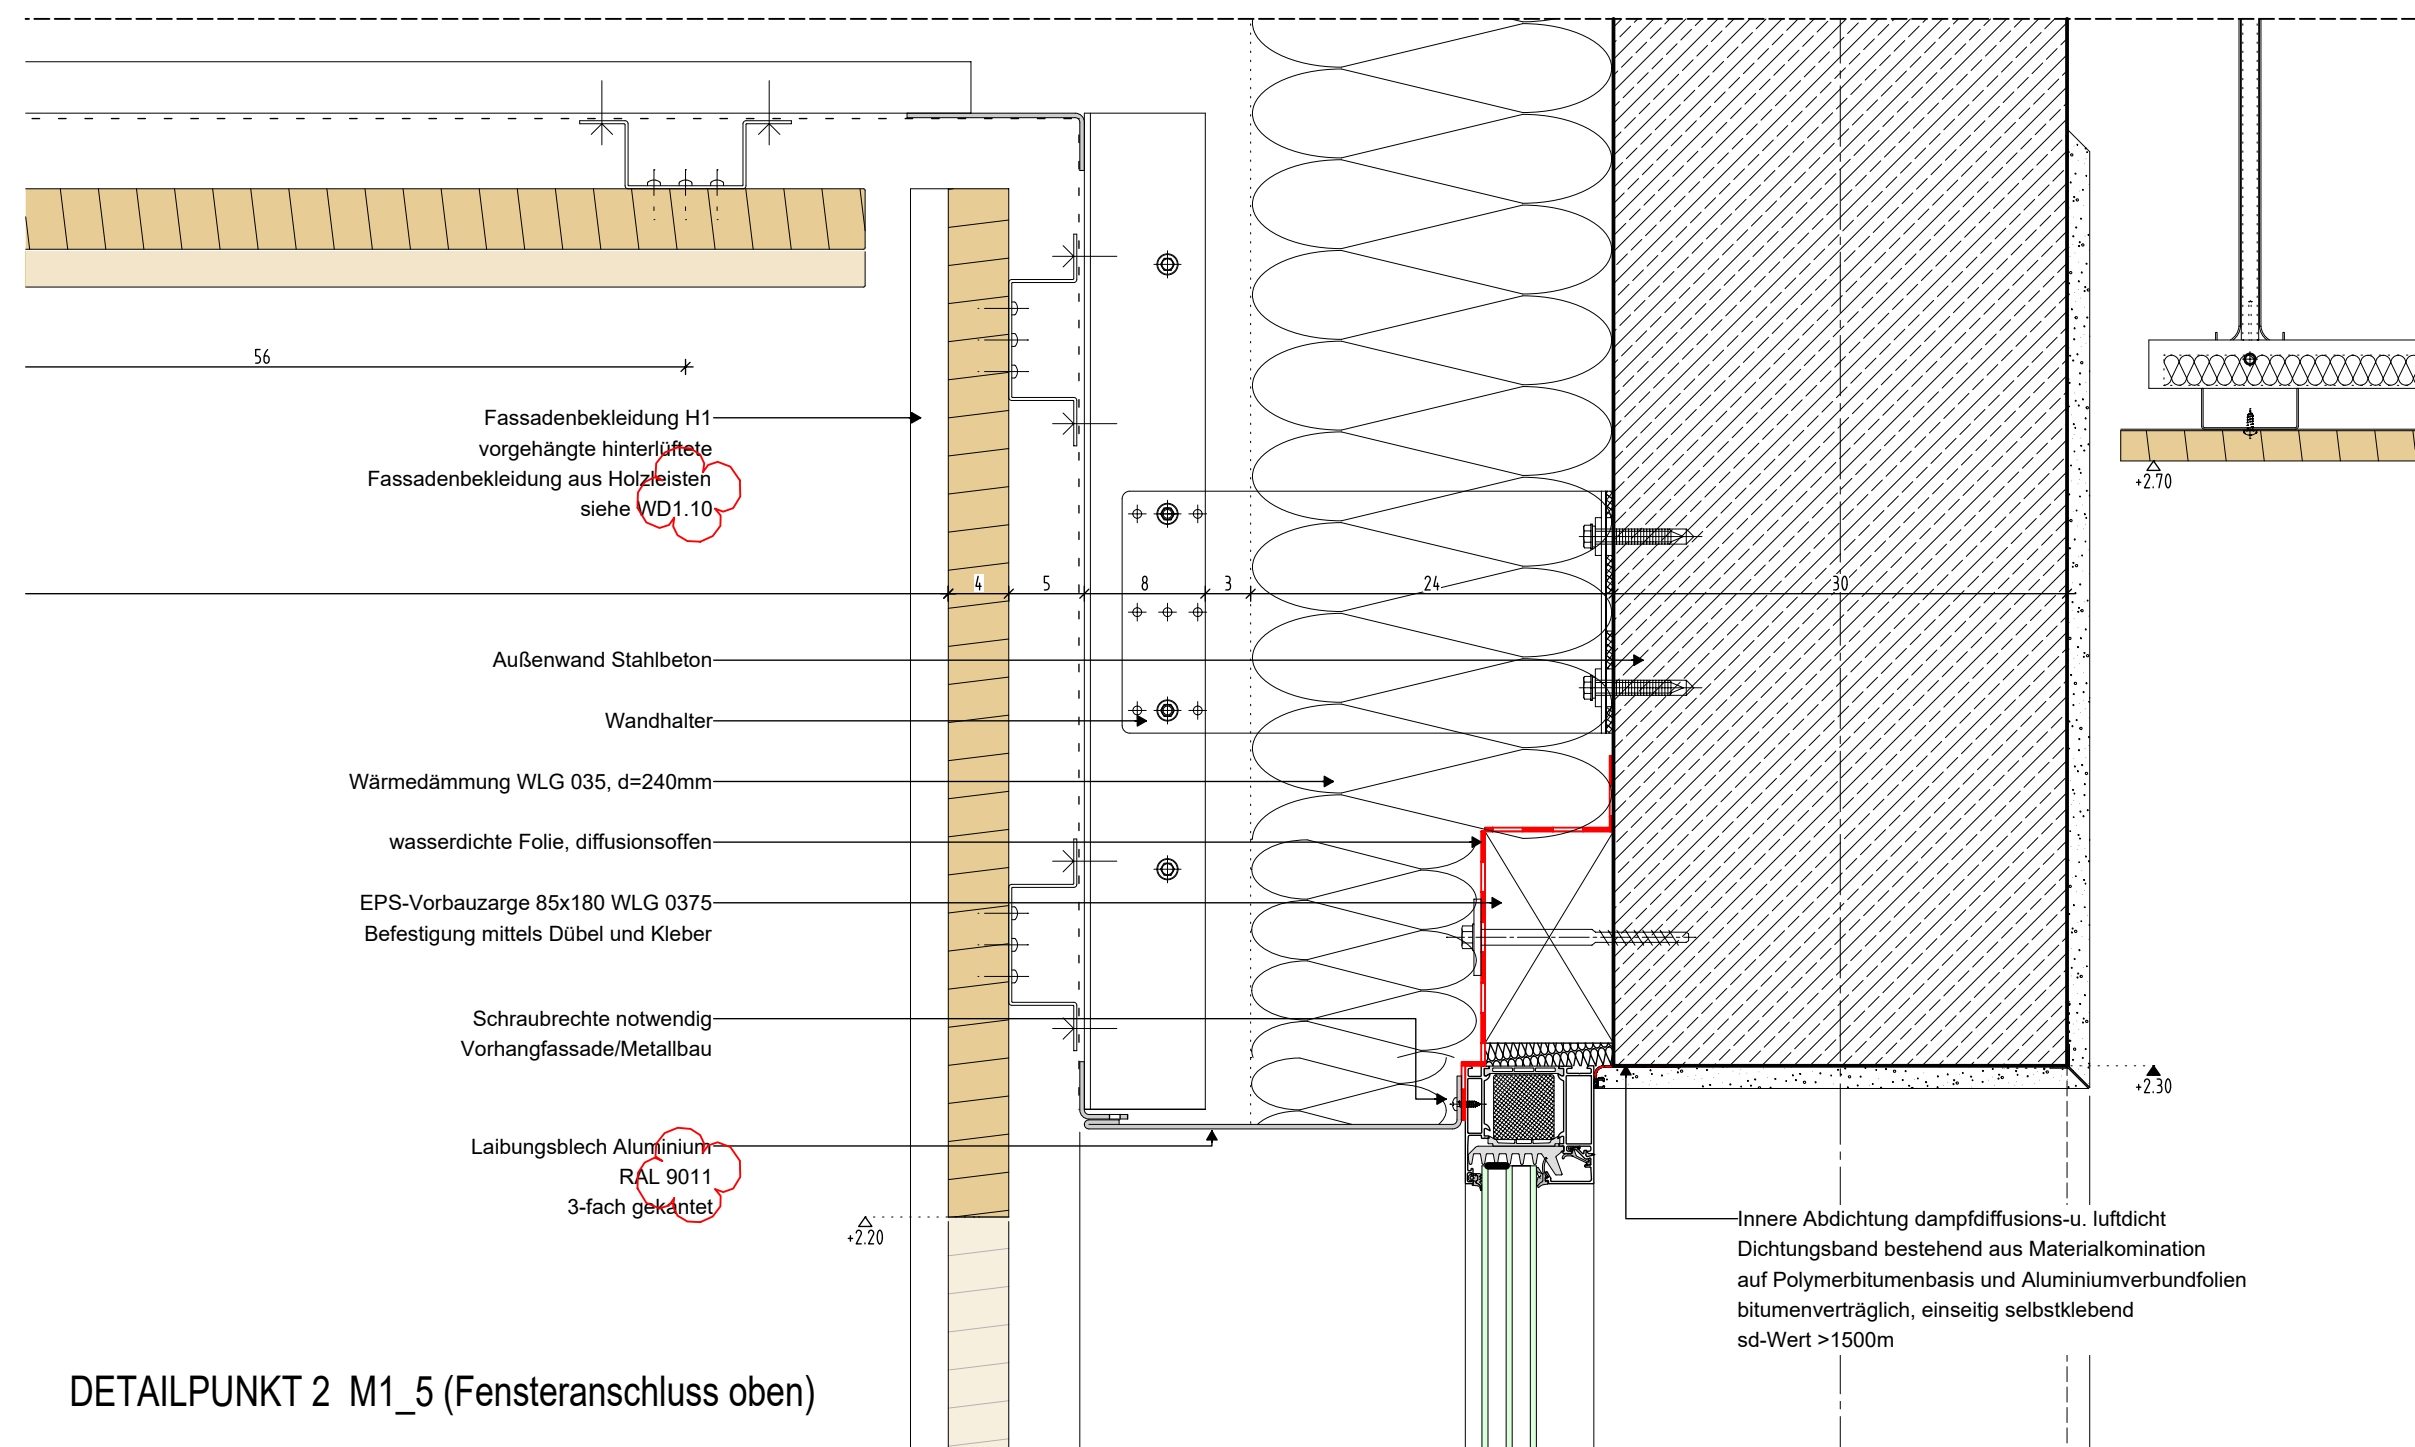


DETAILPUNKT 2 M1_5 (Fensteranschluss oben)

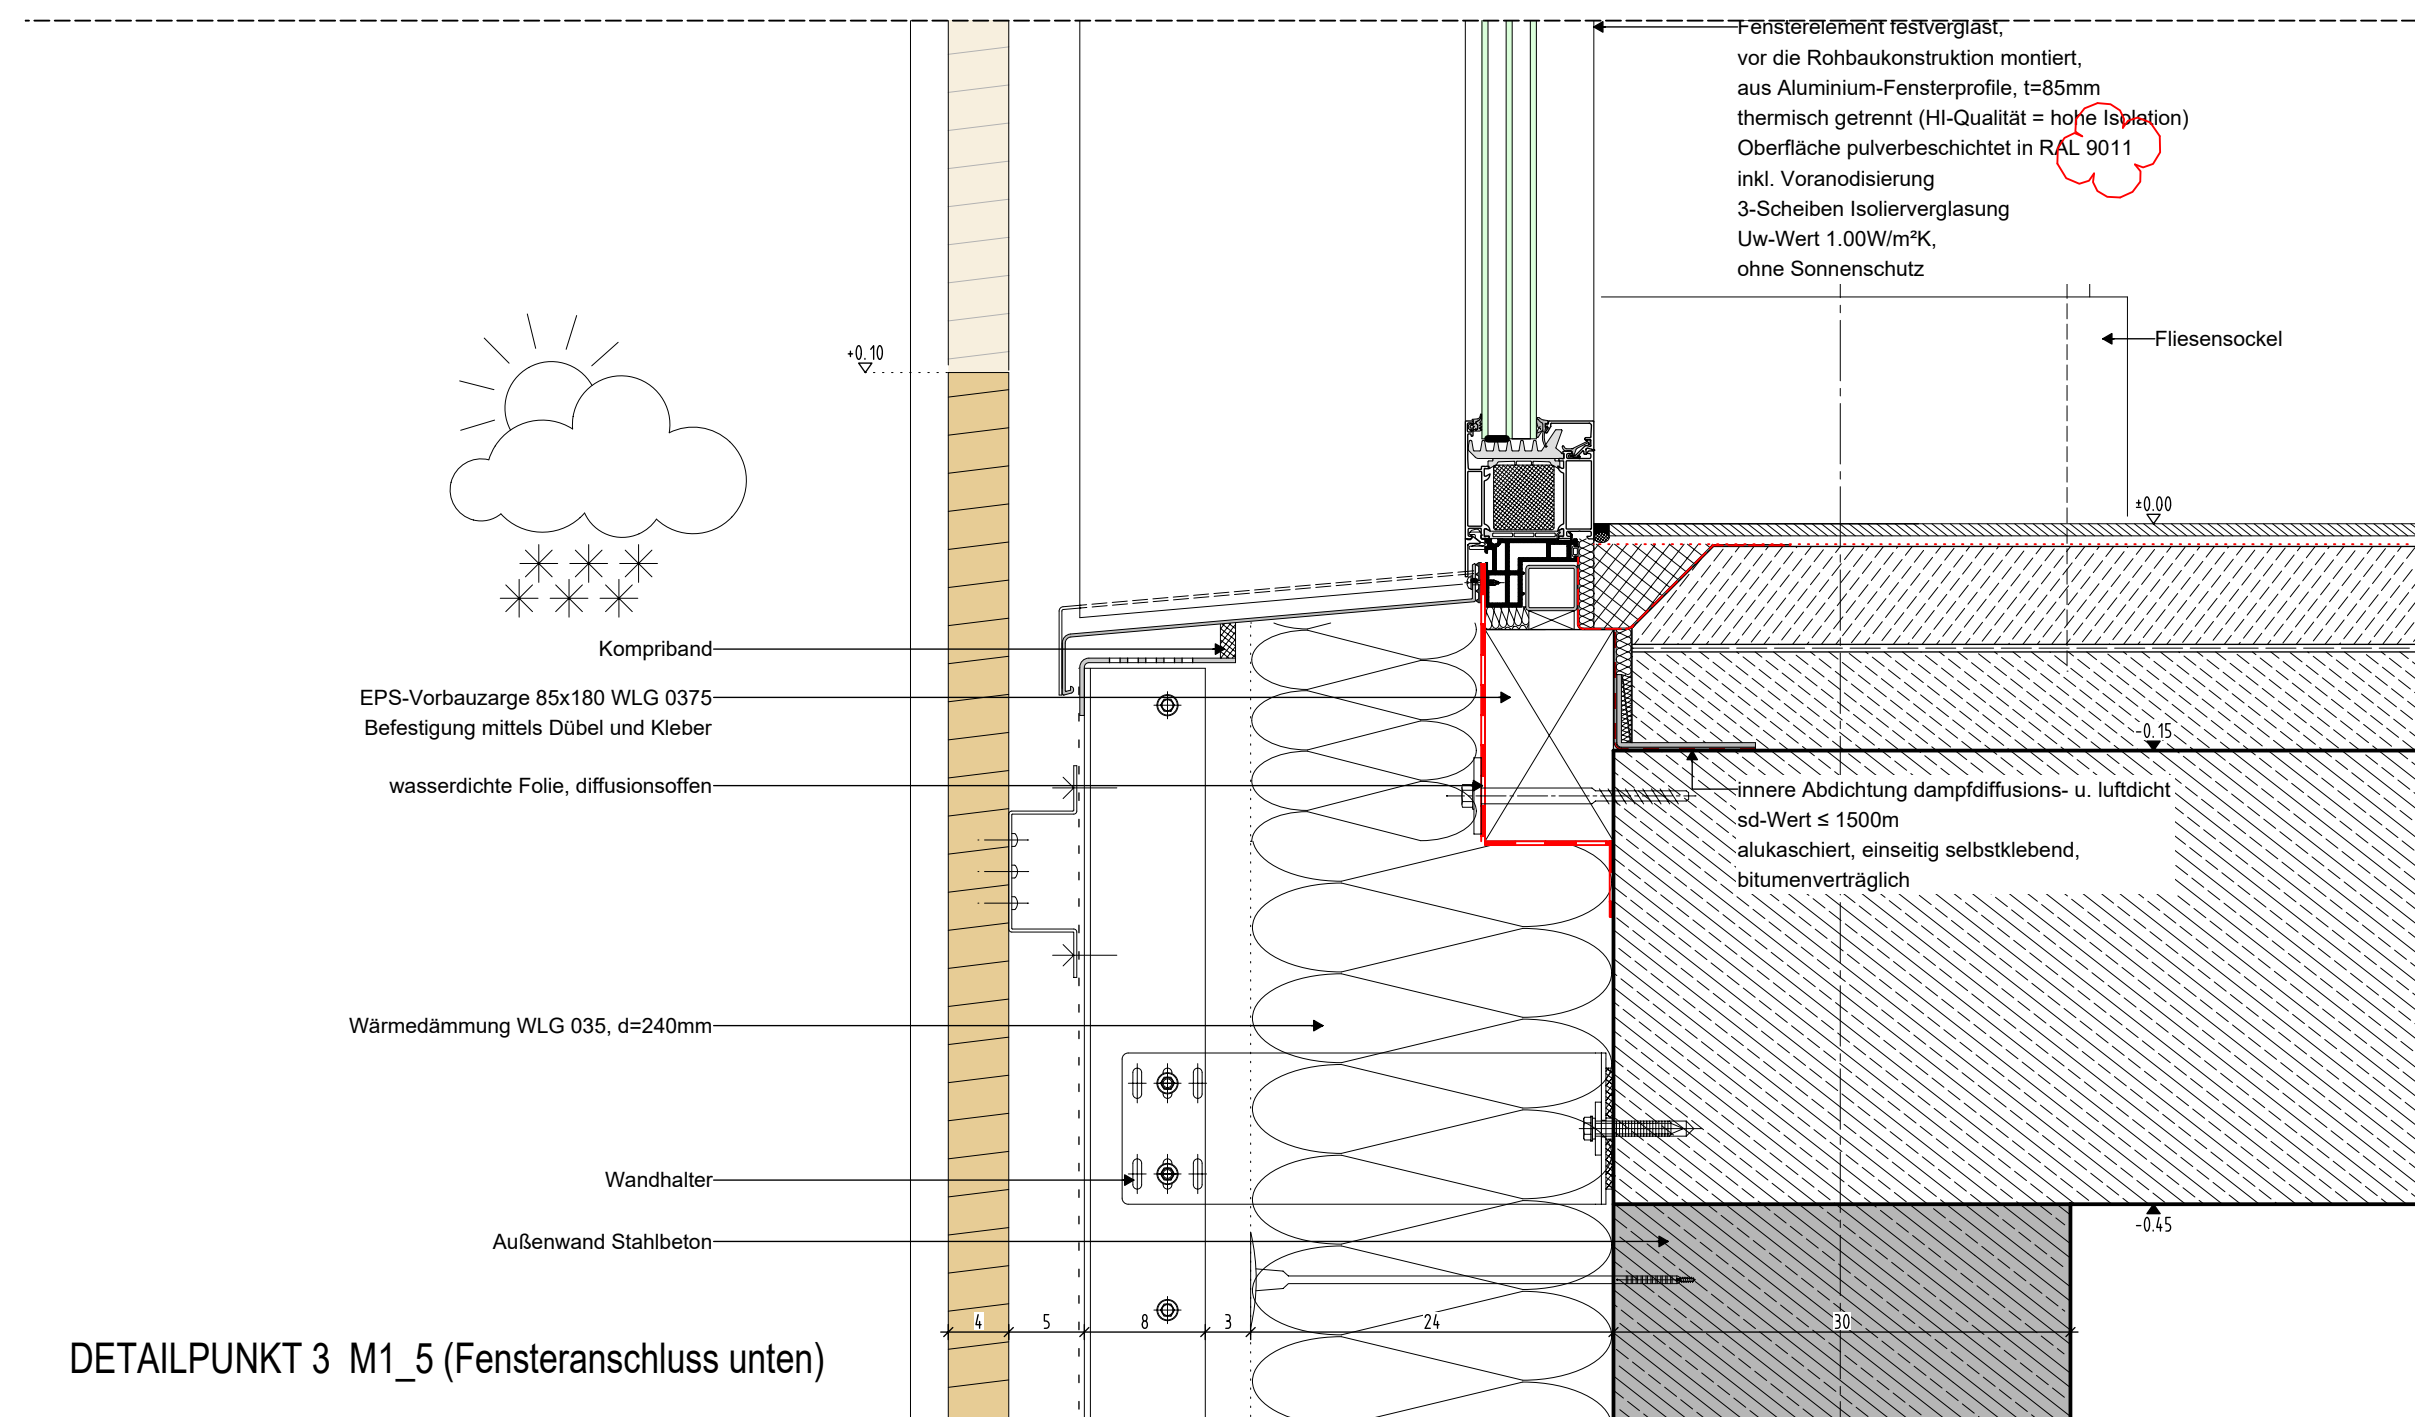


DETAILPUNKT 3 M1_5 (Fensteranschluss unten)

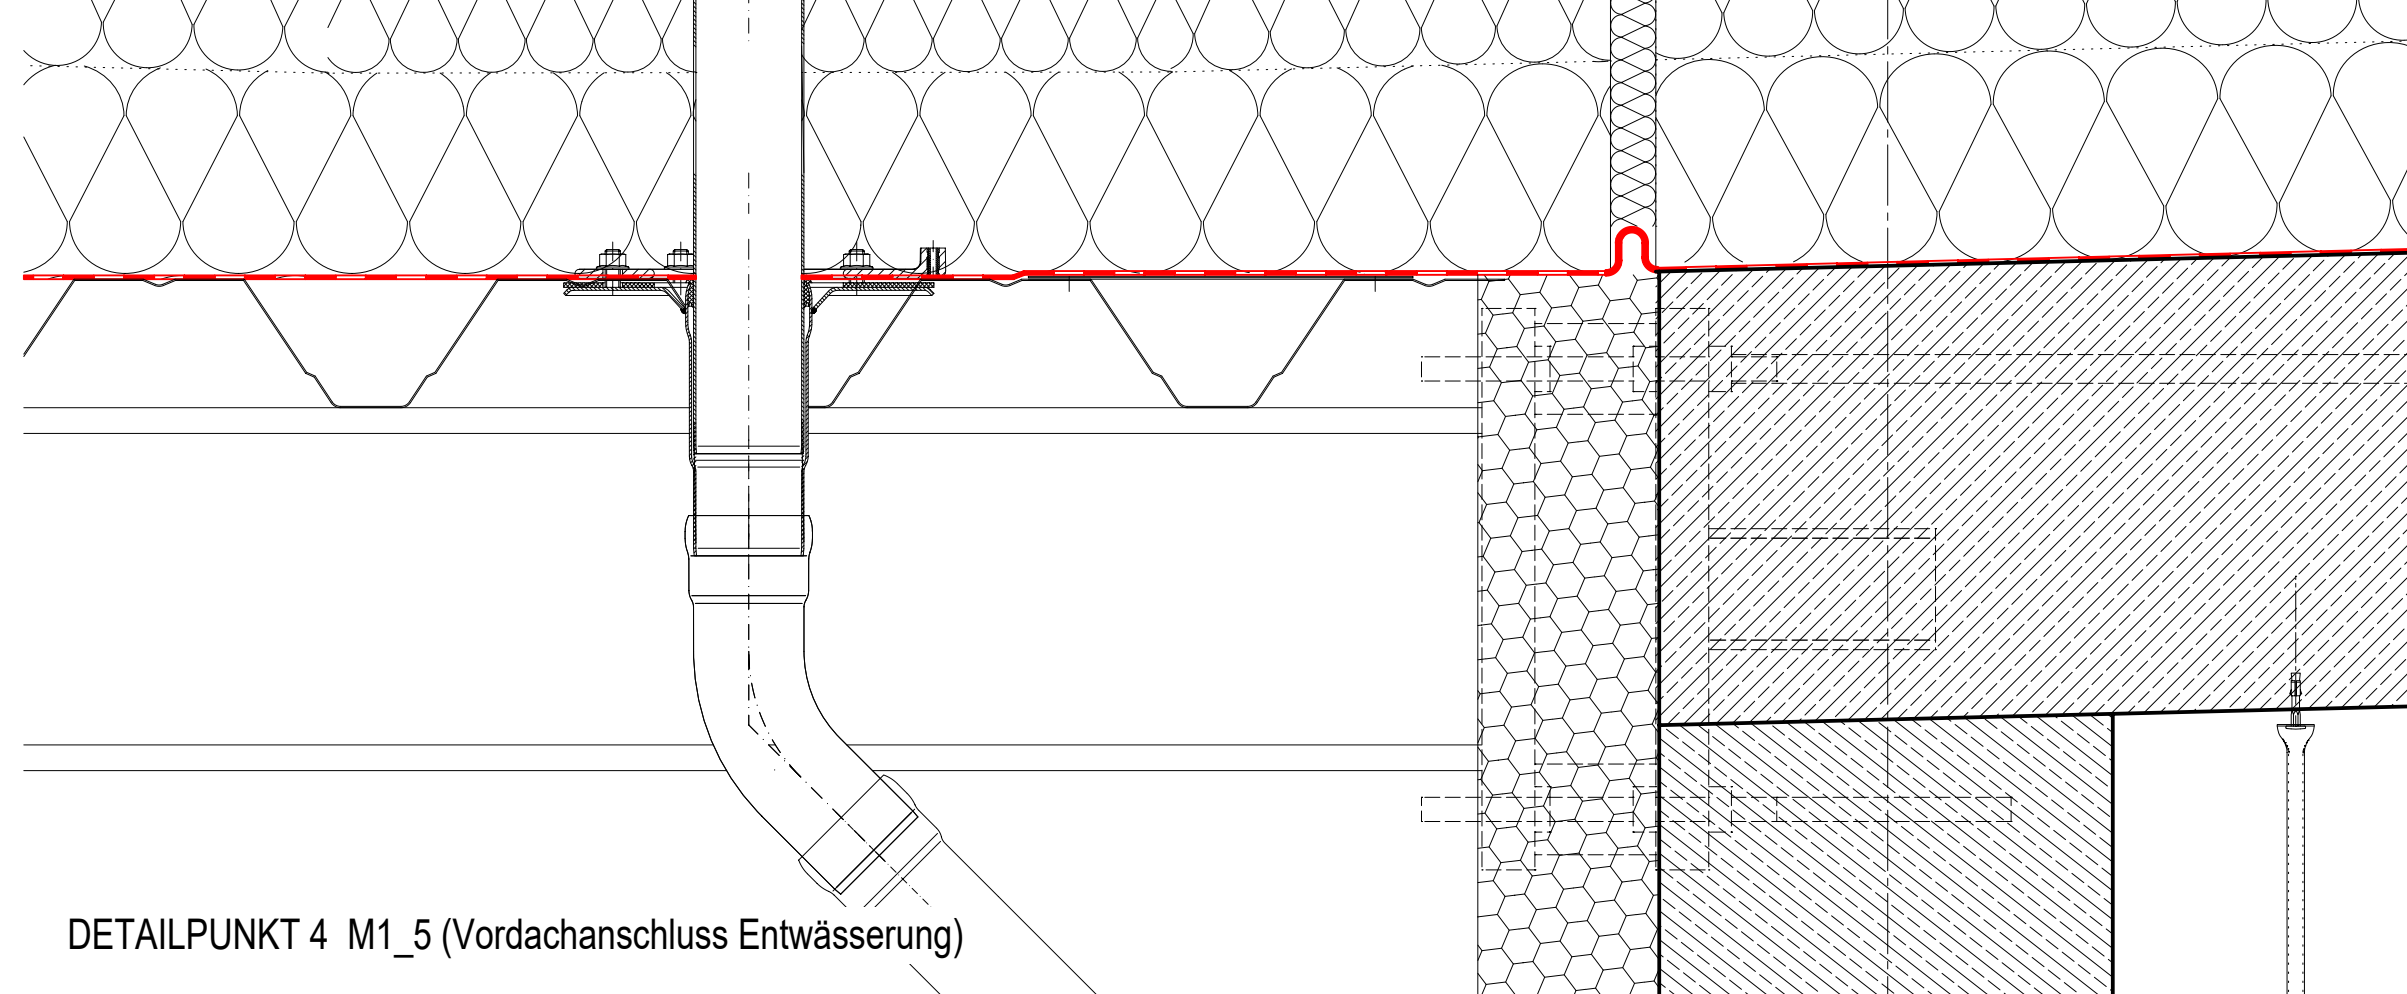


DETAILPUNKT 4 M1_5 (Vordachanschluss Entwässerung)

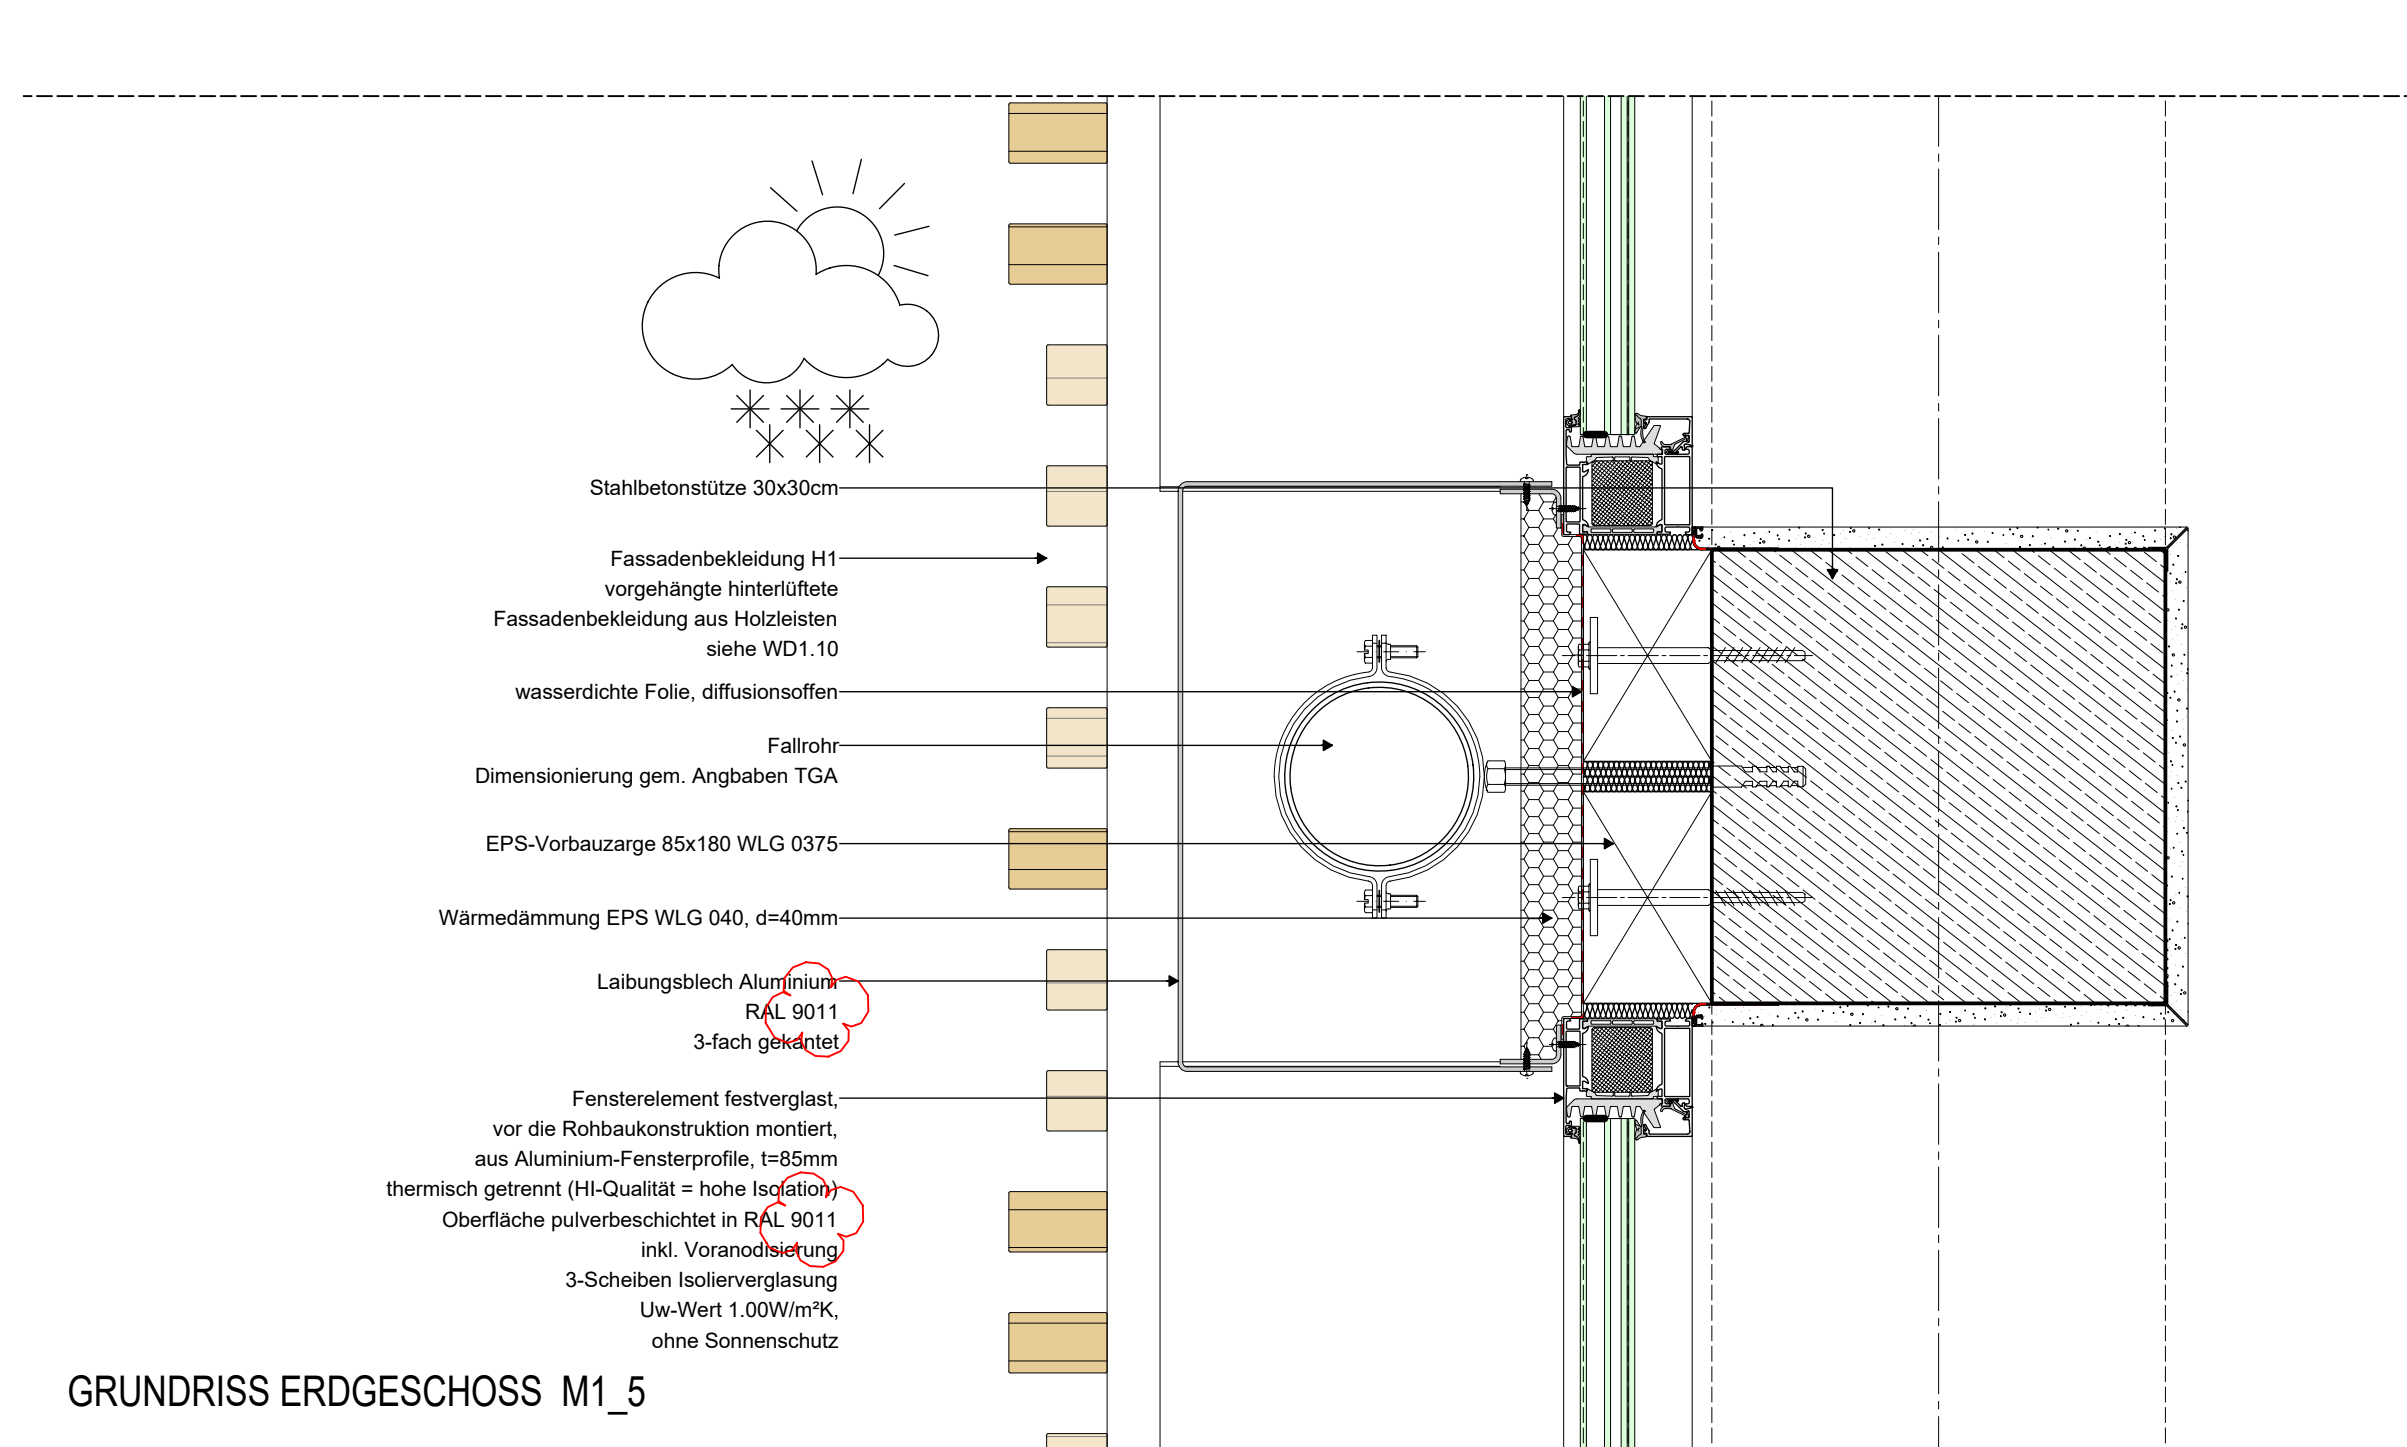

GRUNDRISS ERDGESCHOSS M1_5

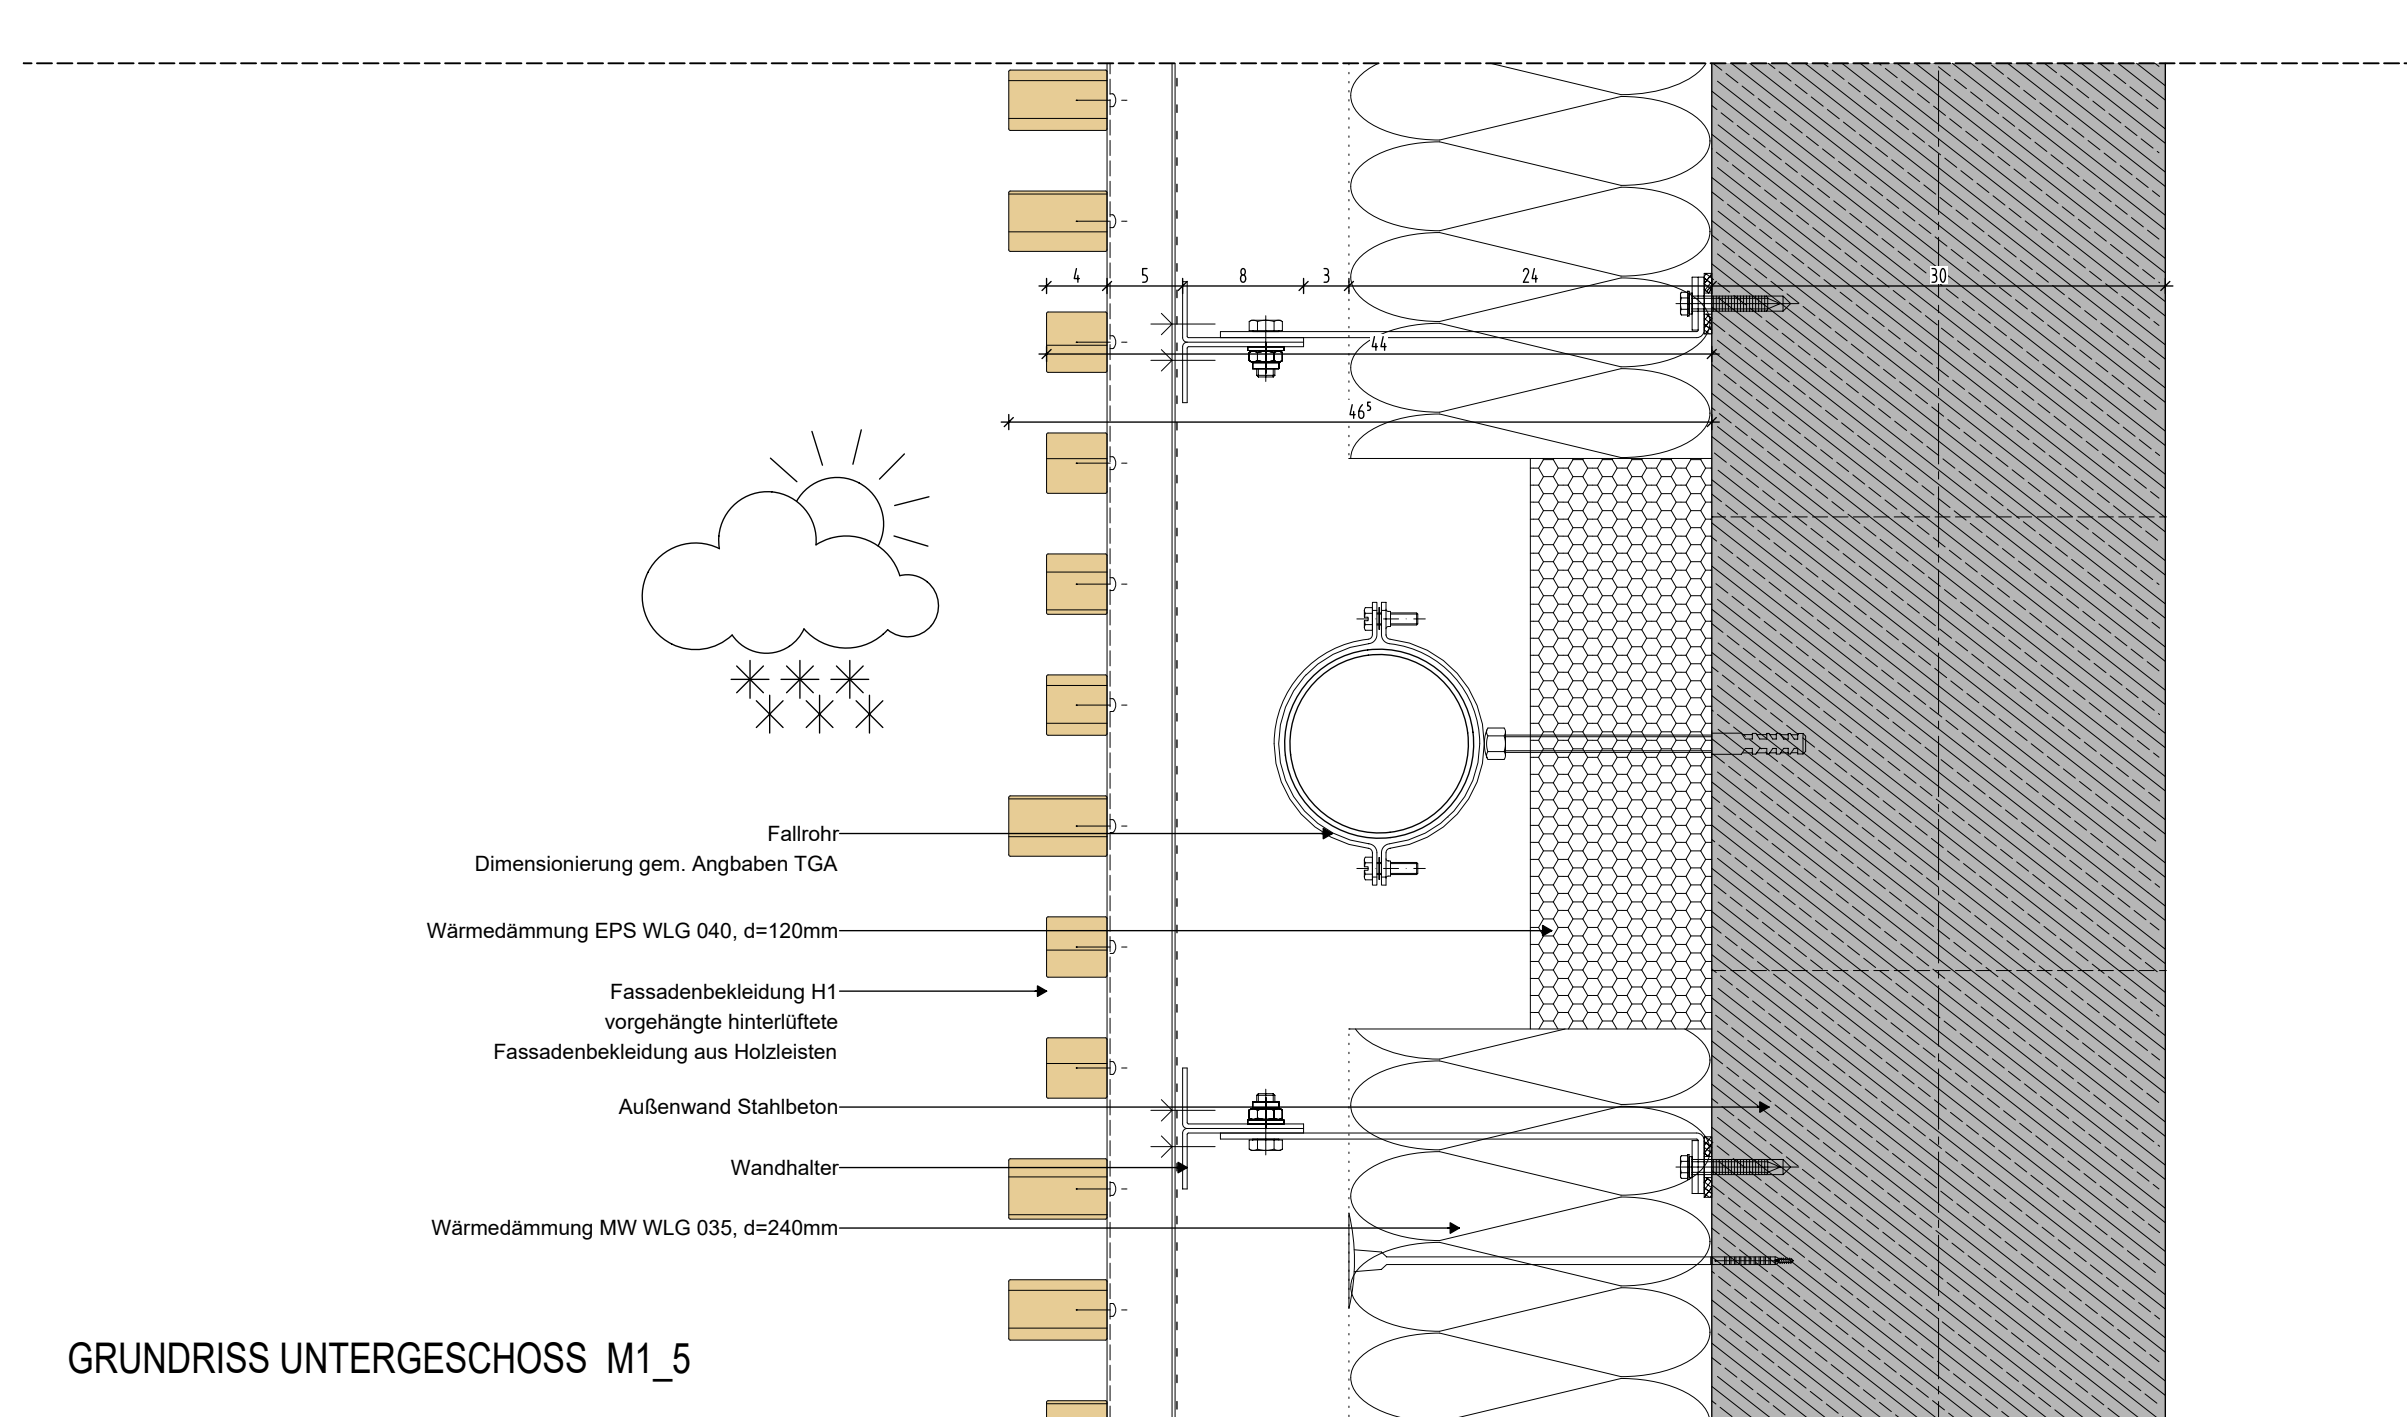

GRUNDRISS UNTERGESCHOSS M1_5

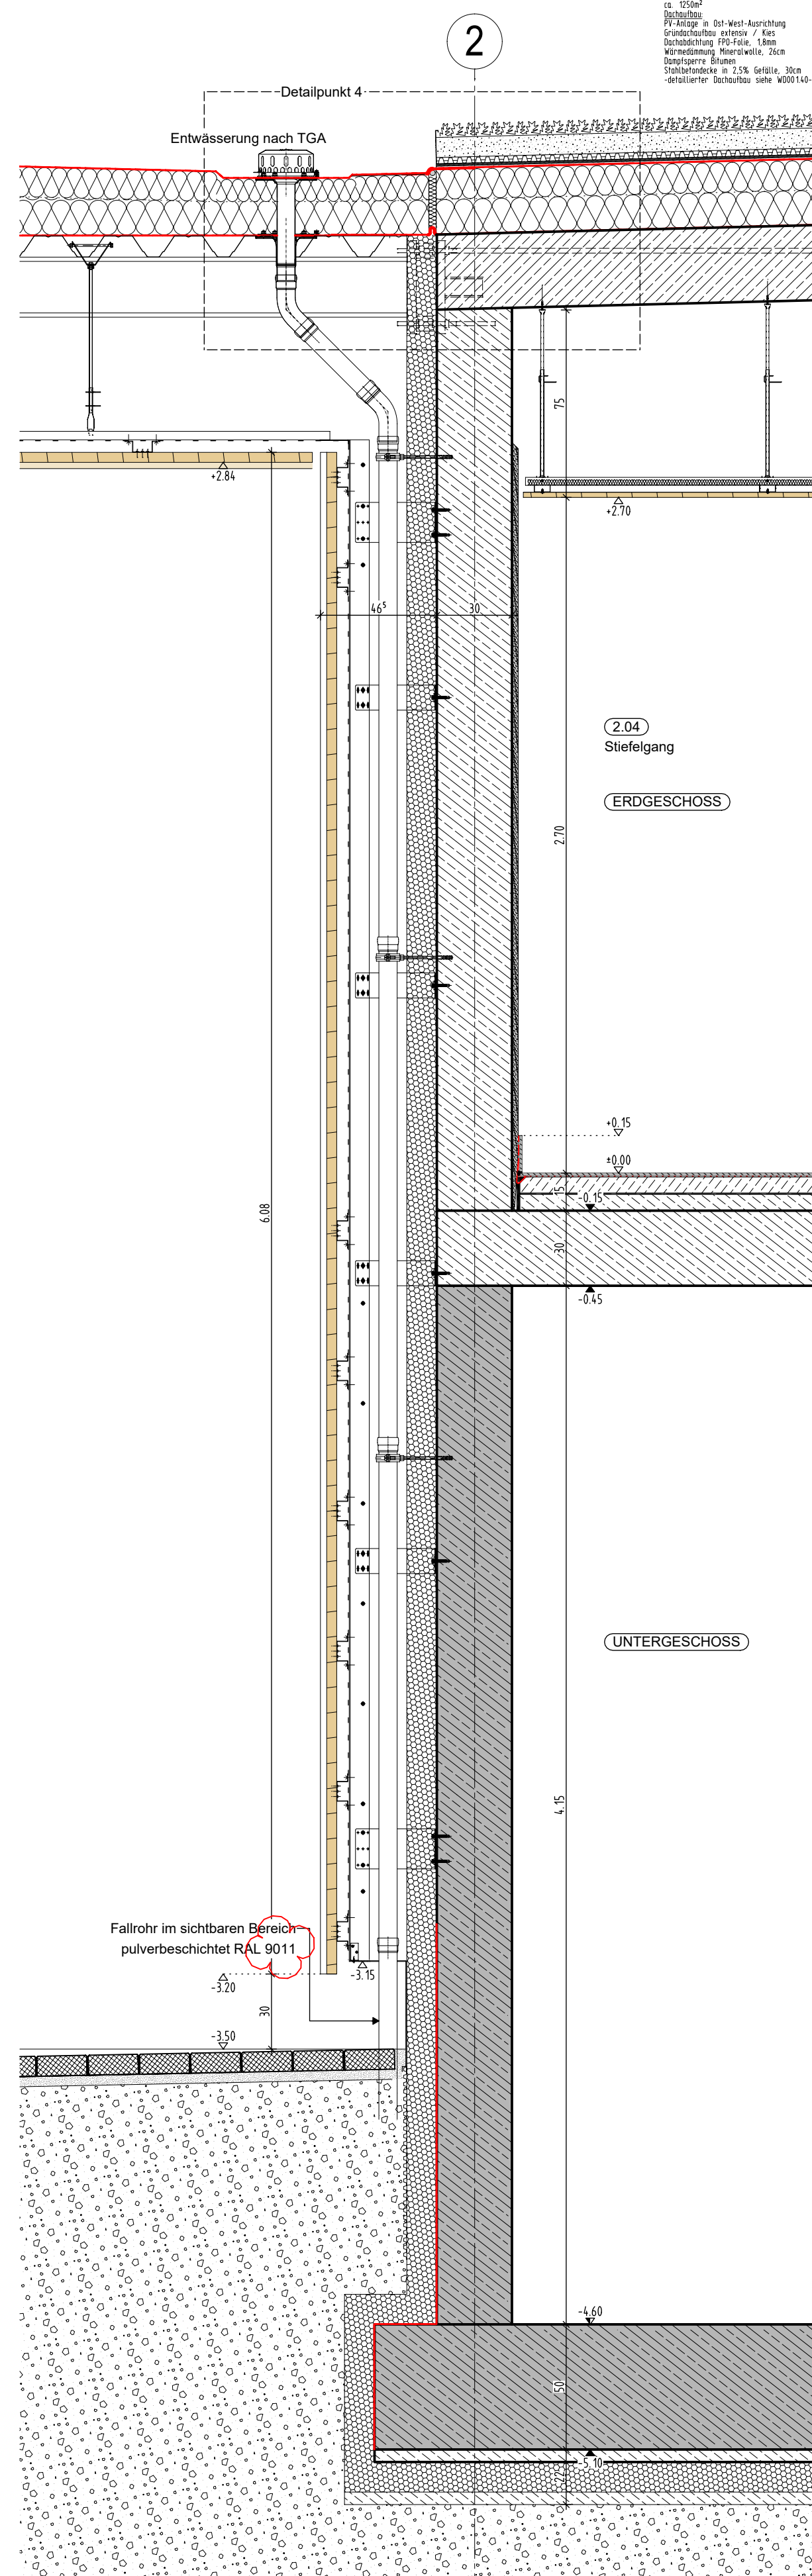


FASSADENSCHNITT ACHSE 2 (STÜTZE) M1_20

FASSADENAUFBAU siehe WD1.10

[illegible]

AUSFÜHRUNGSPLAN

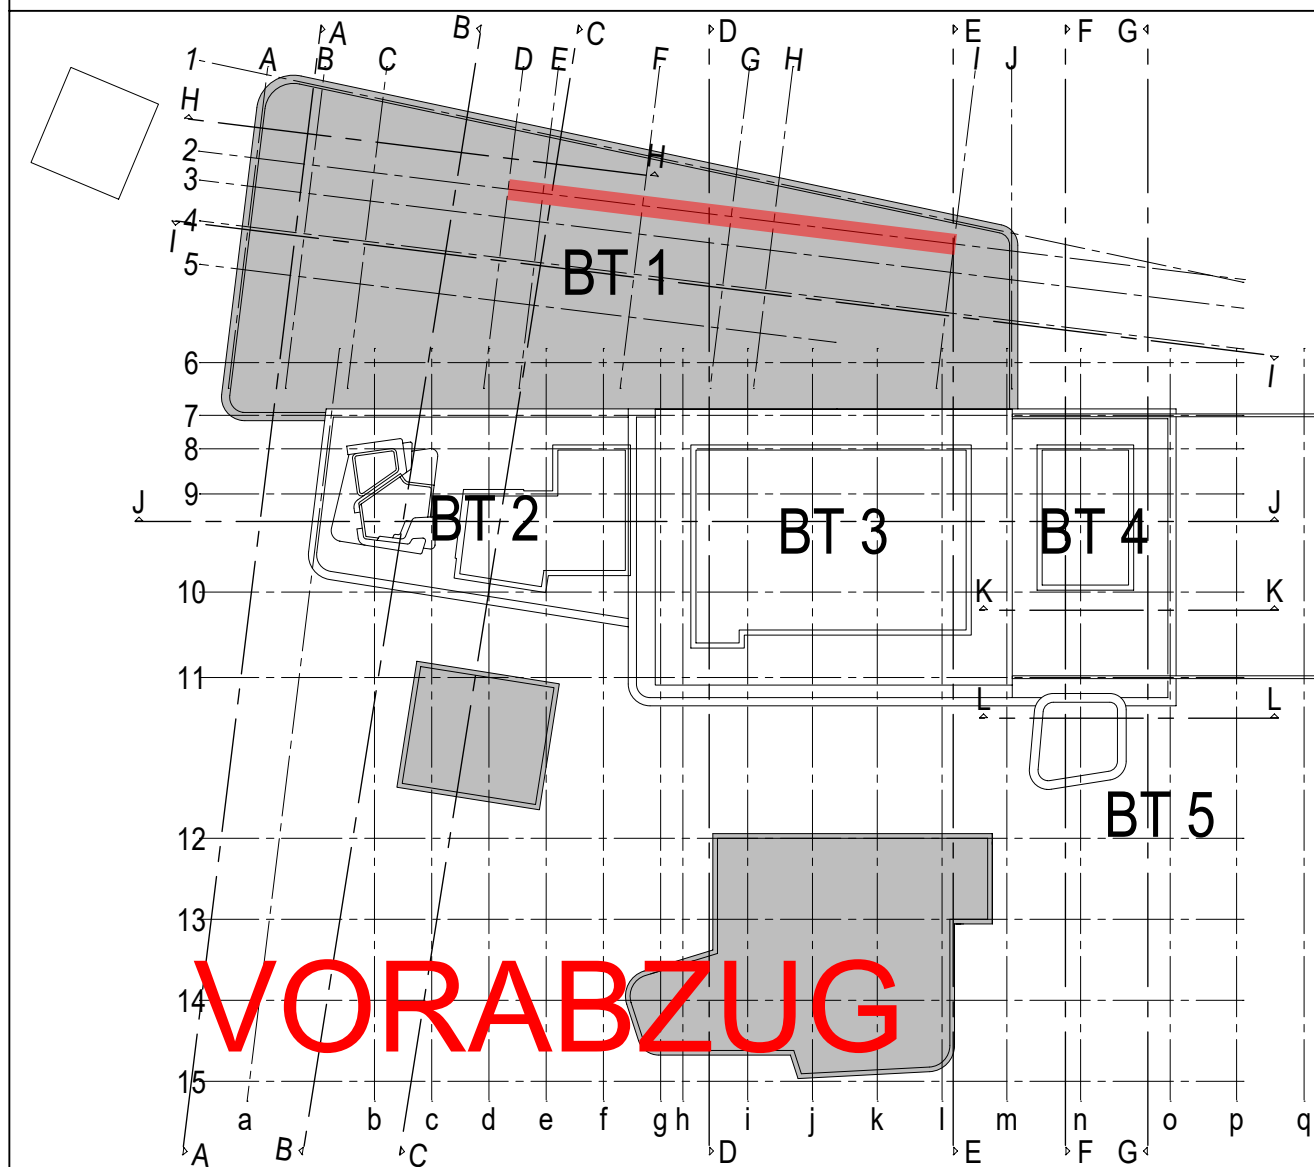

VORABZUG

PROJEKT
Neubau Kombibad Maintal
 Edmund-Seng-Straße 19
 63477 Maintal

BAUHERR

Magistrat der Stadt Maintal
Klosterhofstr. 4-6
63477 Maintal

T: (06181) 400-0
E: info@maintal.de

UNTERSCHRIFT

ARCHITEKT	
	UNTERGESCHIED

ZEICHNUNG		+/- 0.00m = NHN NHN +103.750 m	
HOLZFASSADE LOCHFENSTER STIEFELGANG ACHSEN D-II/2		MASSSTAB 1:5/20	ZEICHNUNGSNR. 103.750

PROJEKTNUMMER	ERSTELLDATUM	PROJEKMLEITUNG	GEZEICHNET	INDEX	WD001.31
2021-805	31.03.2025			V2	