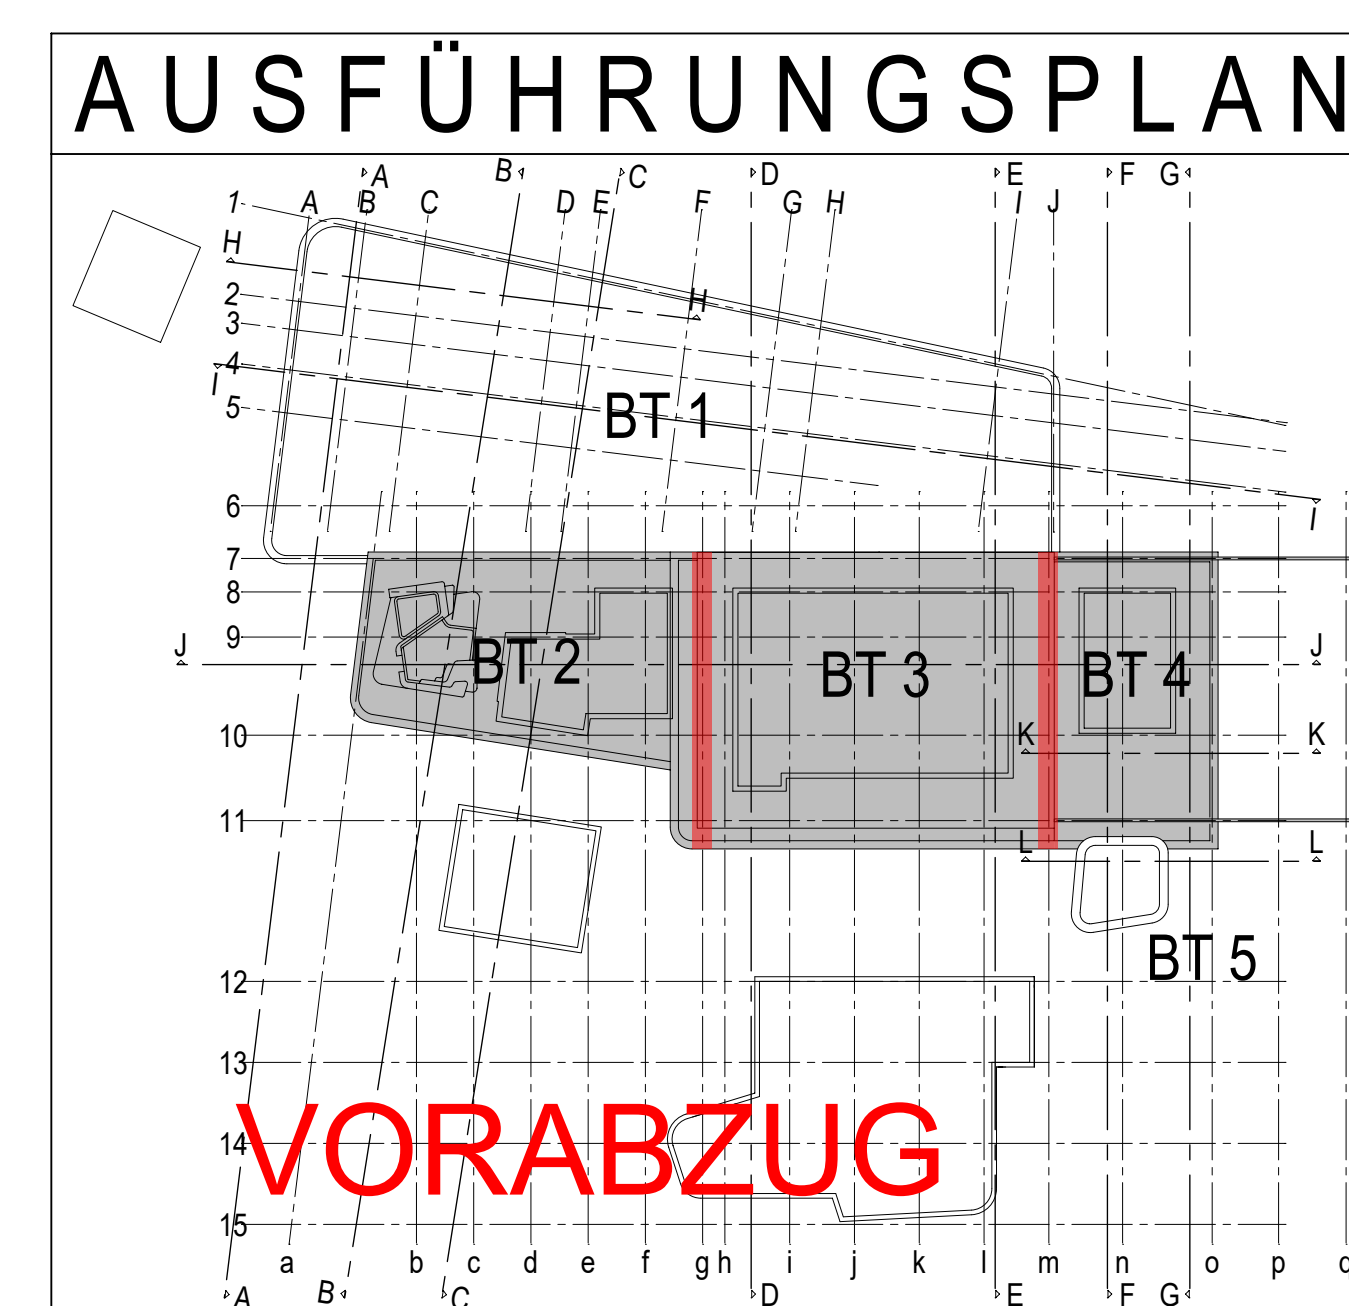


oberer Anschluss Achse g

VERTIKALSCHNITT M1_5

ANSICHT M1_20

oberer Anschluss Achse m

[illegible]

VORABZUG

PROJEKT		Neubau Kombibad Maintal Edmund-Seng-Straße 19 63477 Maintal	
BAUHERR		Magistrat der Stadt Maintal Klosterhofstr. 4-6 63477 Maintal	
ARCHITECT		T. (06181) 400-0 E. info@mantal.de	
ZEICHNUNG		+/0, 0,00m = NHN NHN +103,750 m	
INNENFASSENDE BADEHALLEN - RAHMEN ACHSEN g UND m		MASSSTAB 1:50/20 ZEICHNUNGSR. WD002.05	
PROJEKTNUMMER	ERSTELLDATUM	PROJEKTLÉUNG	GEZEICHNET
202-606	07.01.2026		INDEX
202-606 (1:50/20) (1:50/20)		V1	