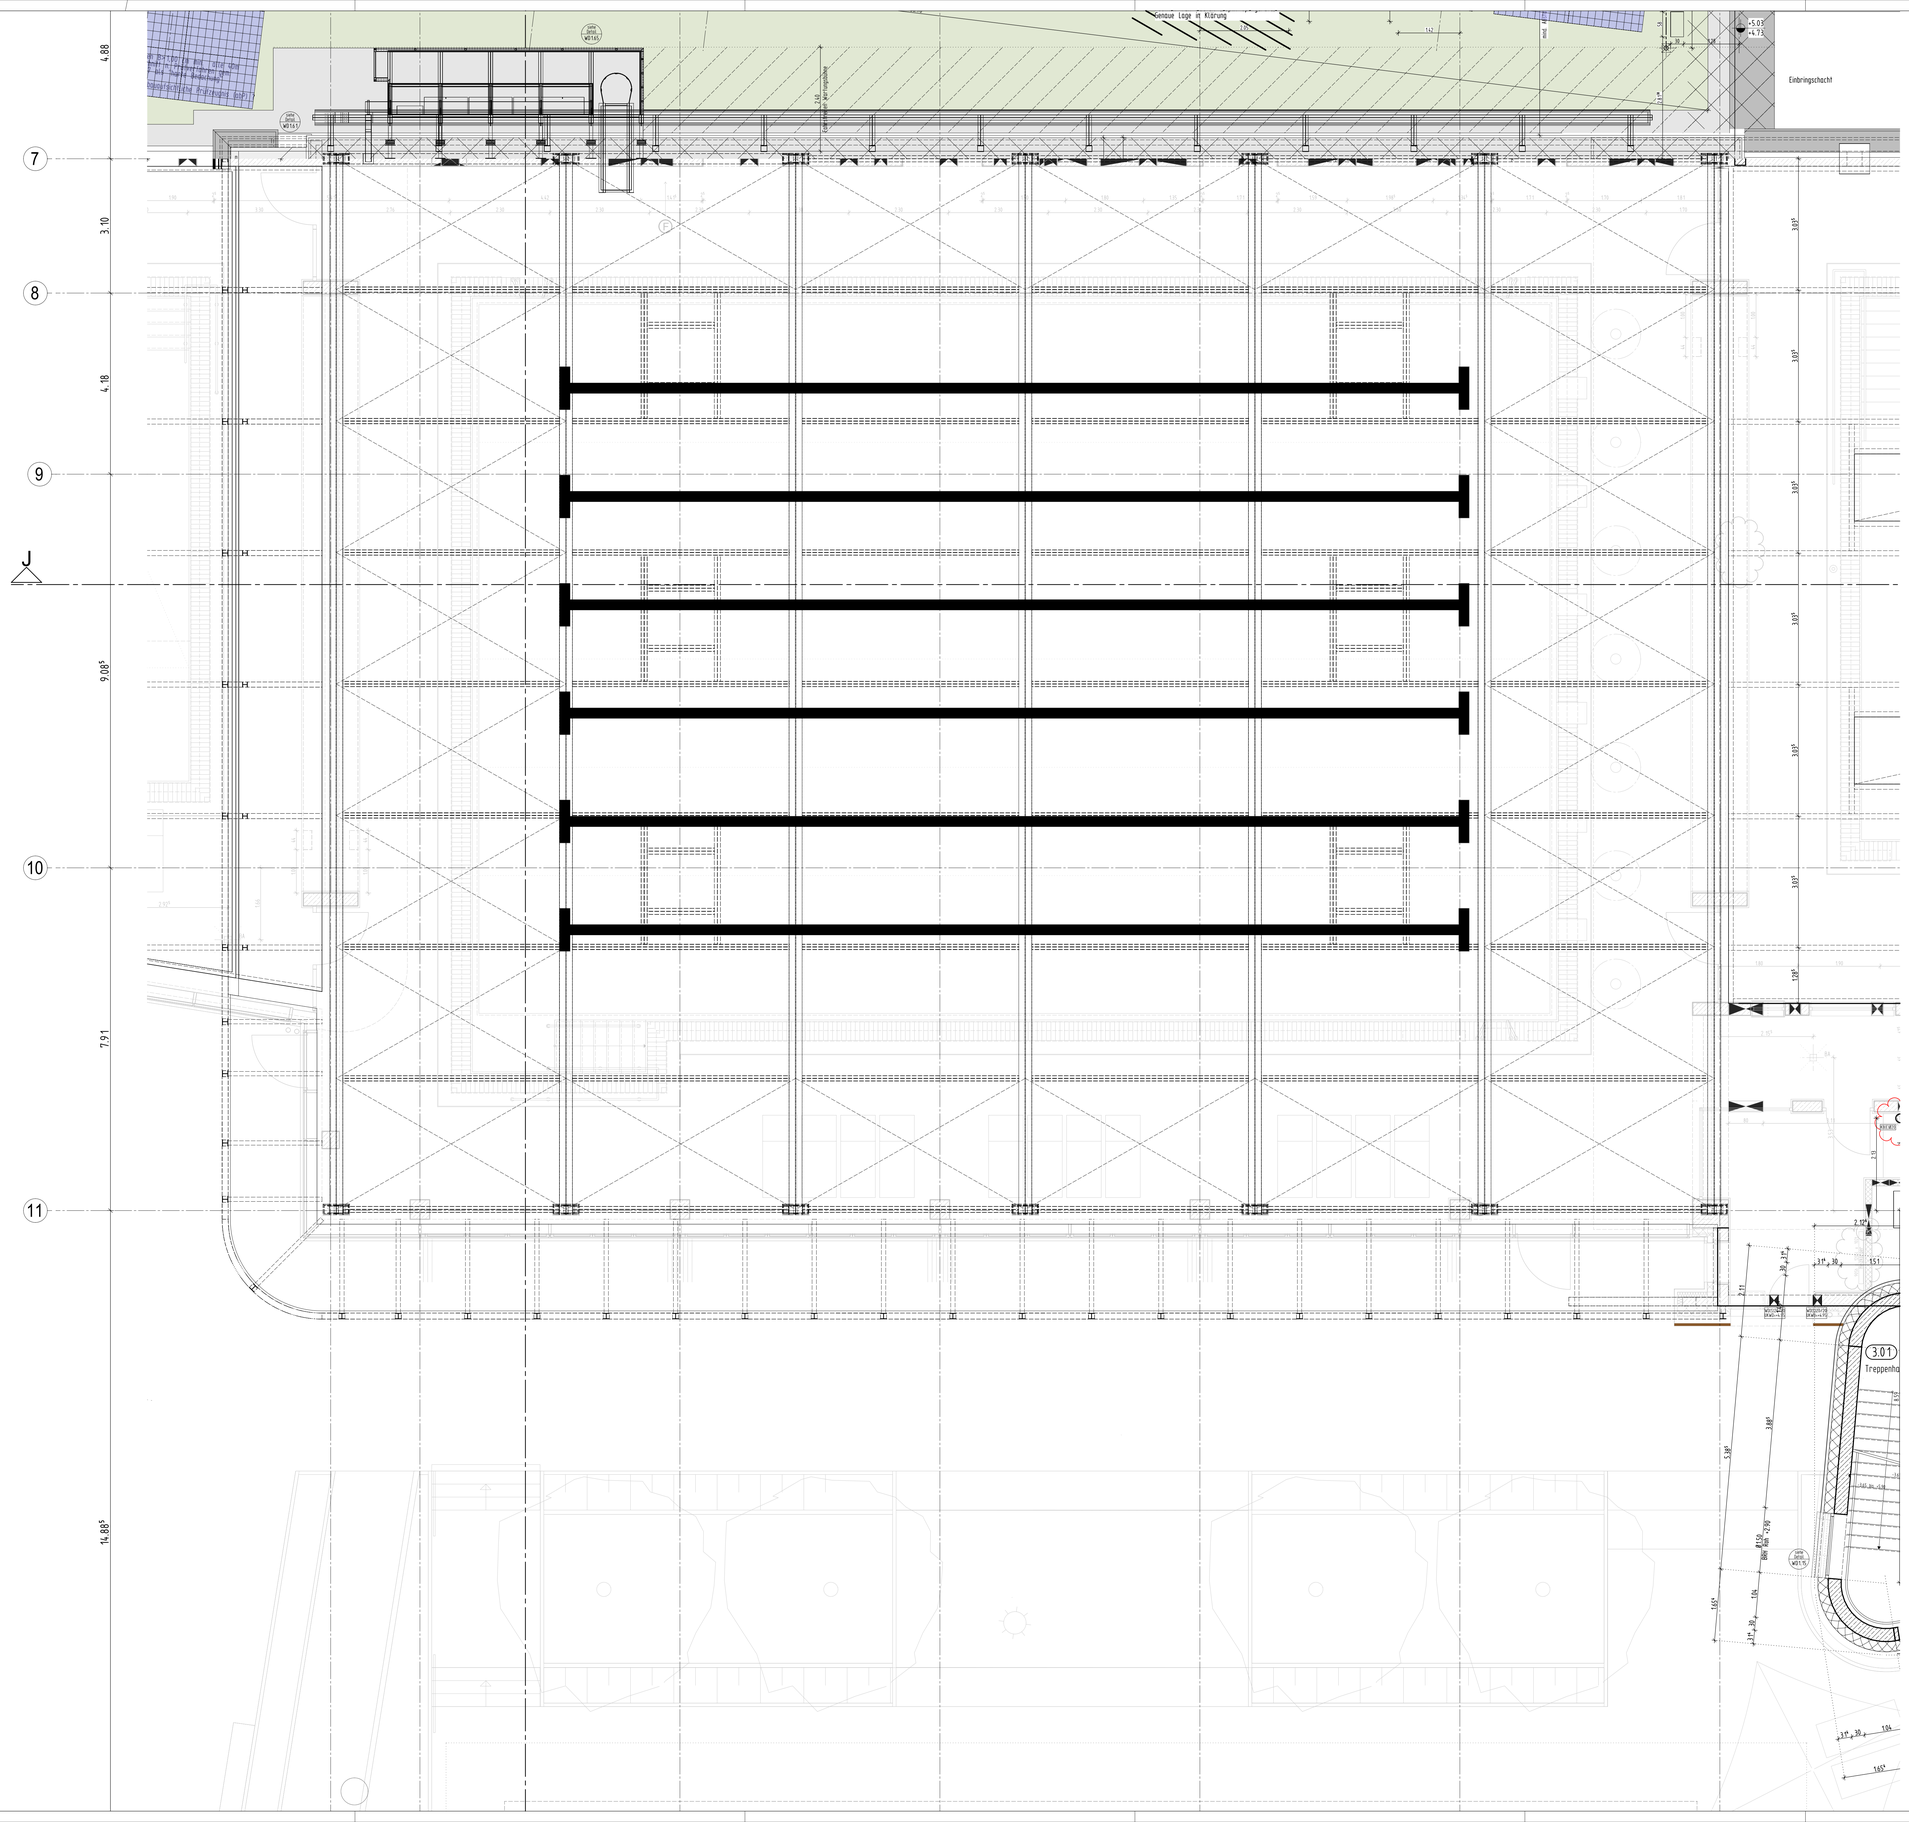
4.88
3.10
4.18
9.085
7.91
14.885
7
8
9
J
10
11
Einbringschacht
Detail siehe WD 15
Detail siehe WD 16
Detail siehe WD