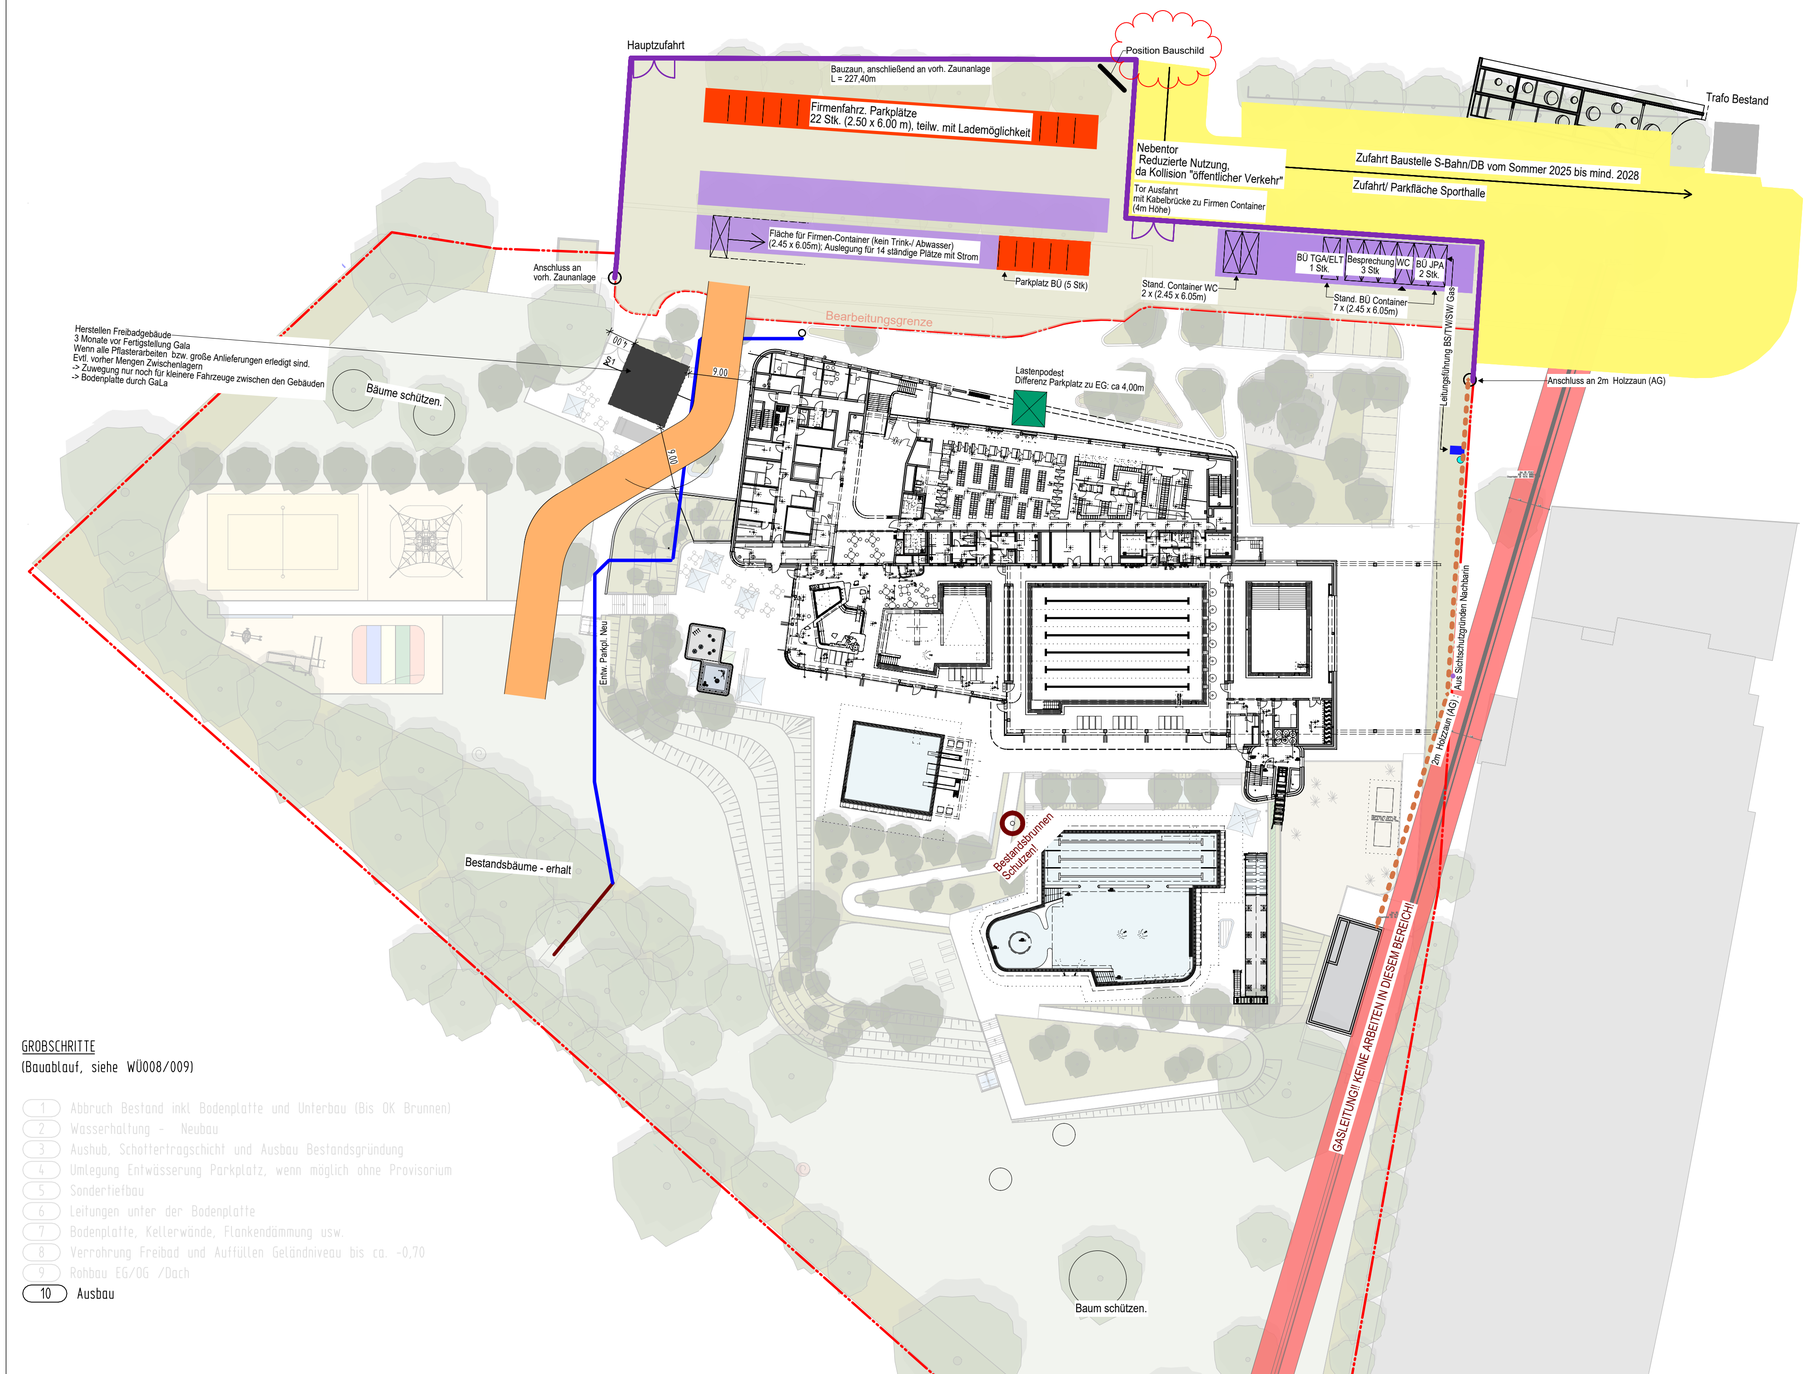

GROBSCHRITTE
(Bauablauf, siehe WÜ008/009)

1. Abbruch Bestand inkl. Bodenplatte und Unterbau (Bis OK Brunnen)
2. Wasserhaltung - Neubau
3. Aushub, Schottertragschicht und Ausbau Bestandsgründung
4. Umlegung Entwässerung Parkplatz, wenn möglich ohne Provisorium
5. Sondertiefbau
6. Leitungen unter der Bodenplatte
7. Bodenplatte, Kellerwände, Flankendämmung usw.
8. Verrohrung Freibad und Auffüllen Geländniveau bis ca. -0,70
9. Rohbau EG/OG /Dach
10. Ausbau

INDEX	DATUM	NAME	ÄNDERUNGSVERMERK

- Schutz vorh. Parkplatz durch RCL? Schotter/ Vlies
- Baustraße / Fläche Kran
- Parkmöglichkeiten für Firmen
- Lagerflächen
- Gebäude Abbruch
- Container Stellfläche
- Übergabe Trinkwasser, Gas und Bauwasseranschluss
- Schmutzwasseranschluss
- Zählerschrank/Gruppenverteiler
- Baustromverteiler Kran
- Baustromverteiler Container

- Außenkante Baugrube
- Bauzaun
- Holzzaun AG
- Grundstücksgrenze
- Brunnenbohrung Wasserhaltung
- Übergabeschacht Schmutzwasser
- Lastenpodest
- Wasserhaltung siehe WÜ010
- Langfeldleuchte auf Montagebrett
- Mast mit Strahler
- Strahler Kabelbrücke
- Bewegungsmelder

AUSFÜHRUNGSPLAN

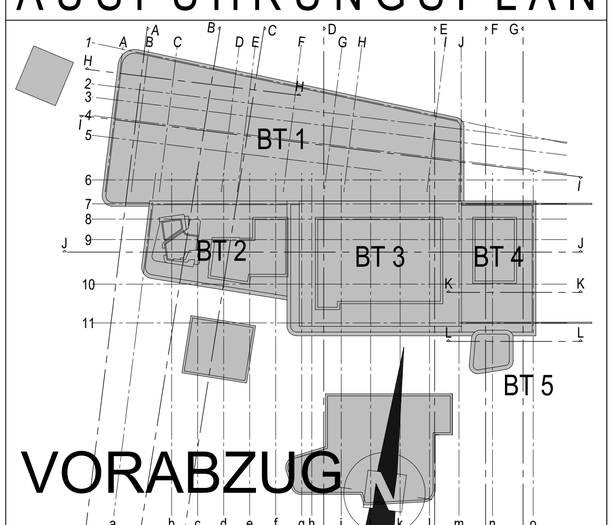

VORABZUG

PROJEKT
Neubau Kombibad Maintal
Edmund-Seng-Straße 19
63477 Maintal

BAUHERR
Magistrat der Stadt Maintal
Klosterhofstr. 4-6
63477 Maintal
T. (06181) 400-0
E. info@maintal.de
UNTERSCHRIFT

ARCHITEKT
UNTERSCHRIFT

ZEICHNUNG
Baustelleneinrichtung Übersichtsplan
Ausbau

+/- 0.00m = NHN
NHN +103.750 m

PROJEKTNUMMER	ERSTELLDATUM	PROJEKTLEITUNG	GEZEICHNET
2021-805	16.12.2024		

MASSTAB 1:500
INDEX V5
ZEICHNUNGSNR. WÜ14

H/B = 420 / 594 (0.25m²)
Allplan 2024
Plot-Datum: 19.05.2025