




ANSICHT S1 M 1:20

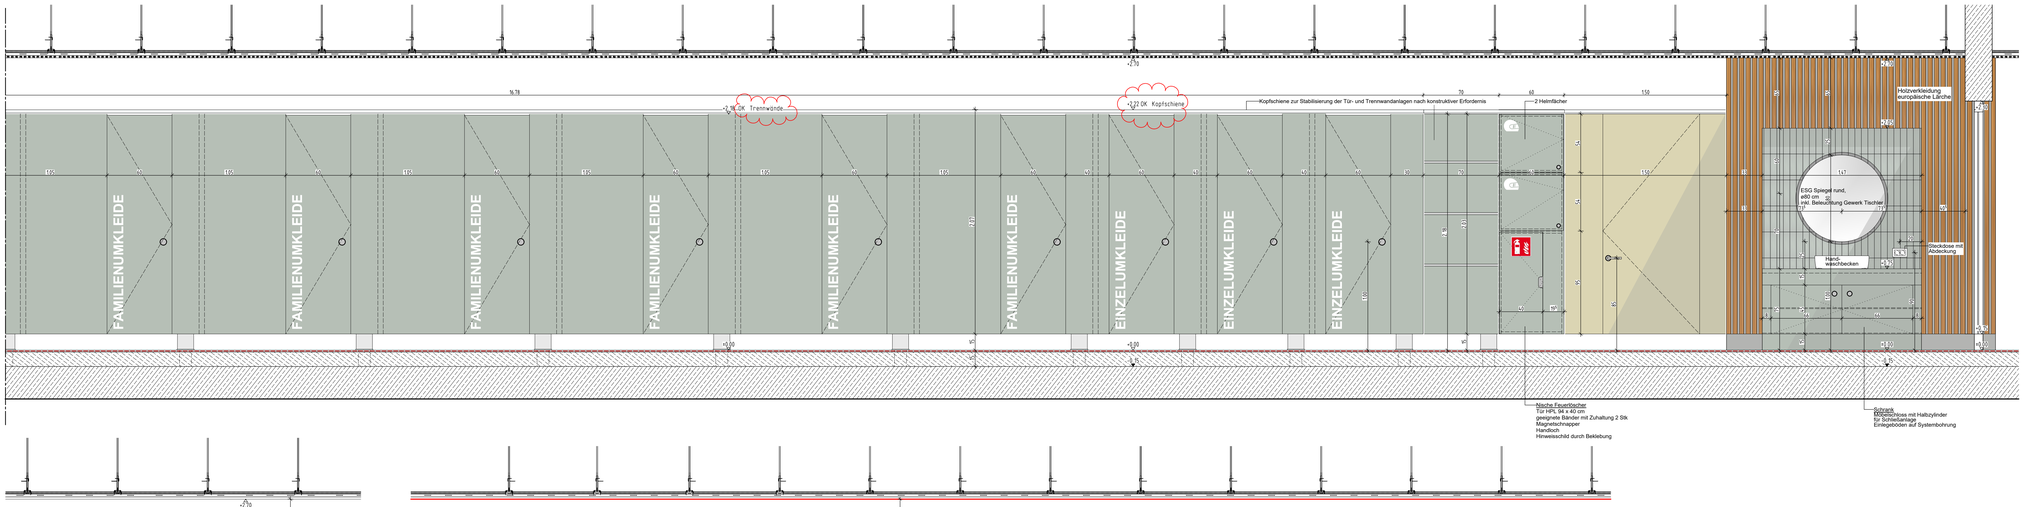


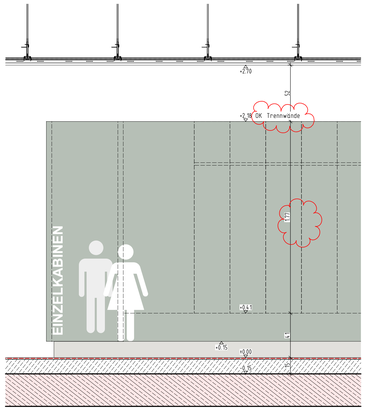

ANSICHT S2 M 1:20

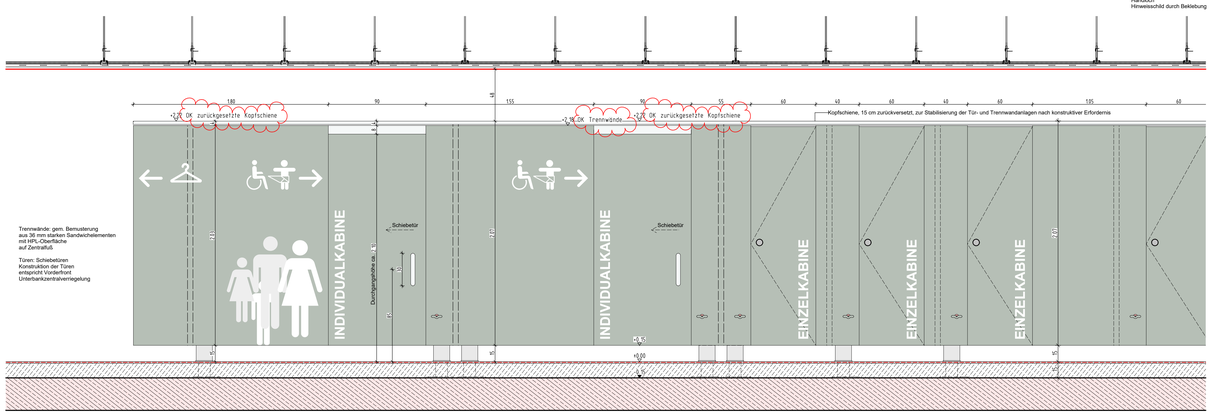

ANSICHT S3 M 1:20

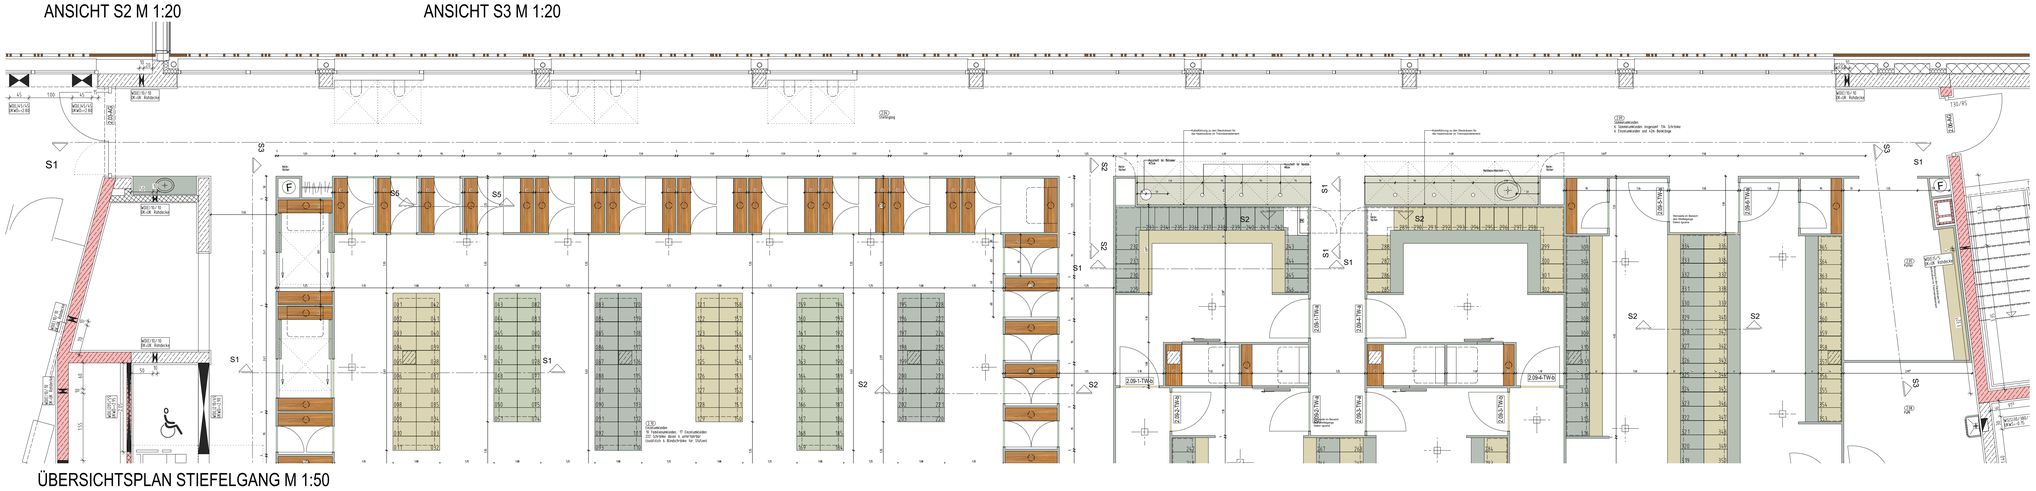

ÜBERSICHTSPLAN STIEFELGANG M 1:50


Dekor HPL gemäß Bemusterung:
(Pfleiderer)

Vulkanit U120115SD	Platinum grau U12010	Labrador U19008 SD	Taiga U19515 SD	Iguana U15110 SD	Amerkan Oak R20119 NW	Bristol U18502 SD	Avocado U19503 SD

Aufgehellte Darstellung zur besseren Lesbarkeit

INDEX	DATUM	NAME	ÄNDERUNGSVERMERK

AUSFÜHRUNGSPLAN

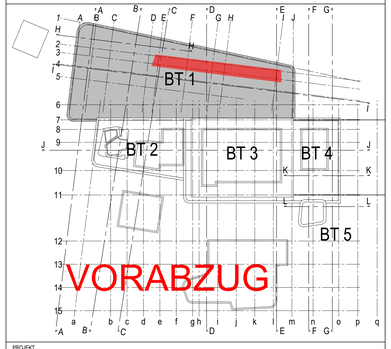

PROJEKT
Neubau Kombibad Maintal
Edmund-Seng-Straße 19
63477 Maintal

BAUHERR
Magistrat der Stadt Maintal
Klosterhofstr. 4-6
63477 Maintal
T. (06181) 400-0
E. info@maintal.de

UNTERSCHRIFT

ARCHITEKT

UNTERSCHRIFT

ZEICHNUNG
STIEFELGANG
ABWICKLUNG, FÖNPLÄTZE

+/- 0.00m = NHN
NHN +103.750 m

MASSTAB 1:20 / 1:50

ZEICHNUNGSNR. WD006.07

PROJEKTNUMMER 2021-805 | ERSTELLDATUM 22.06.2026 | PROJEKTLEITUNG | GEZEICHNET | INDEX V2

H/B = 841 / 1189 (1.00m²)

Allplan 2024