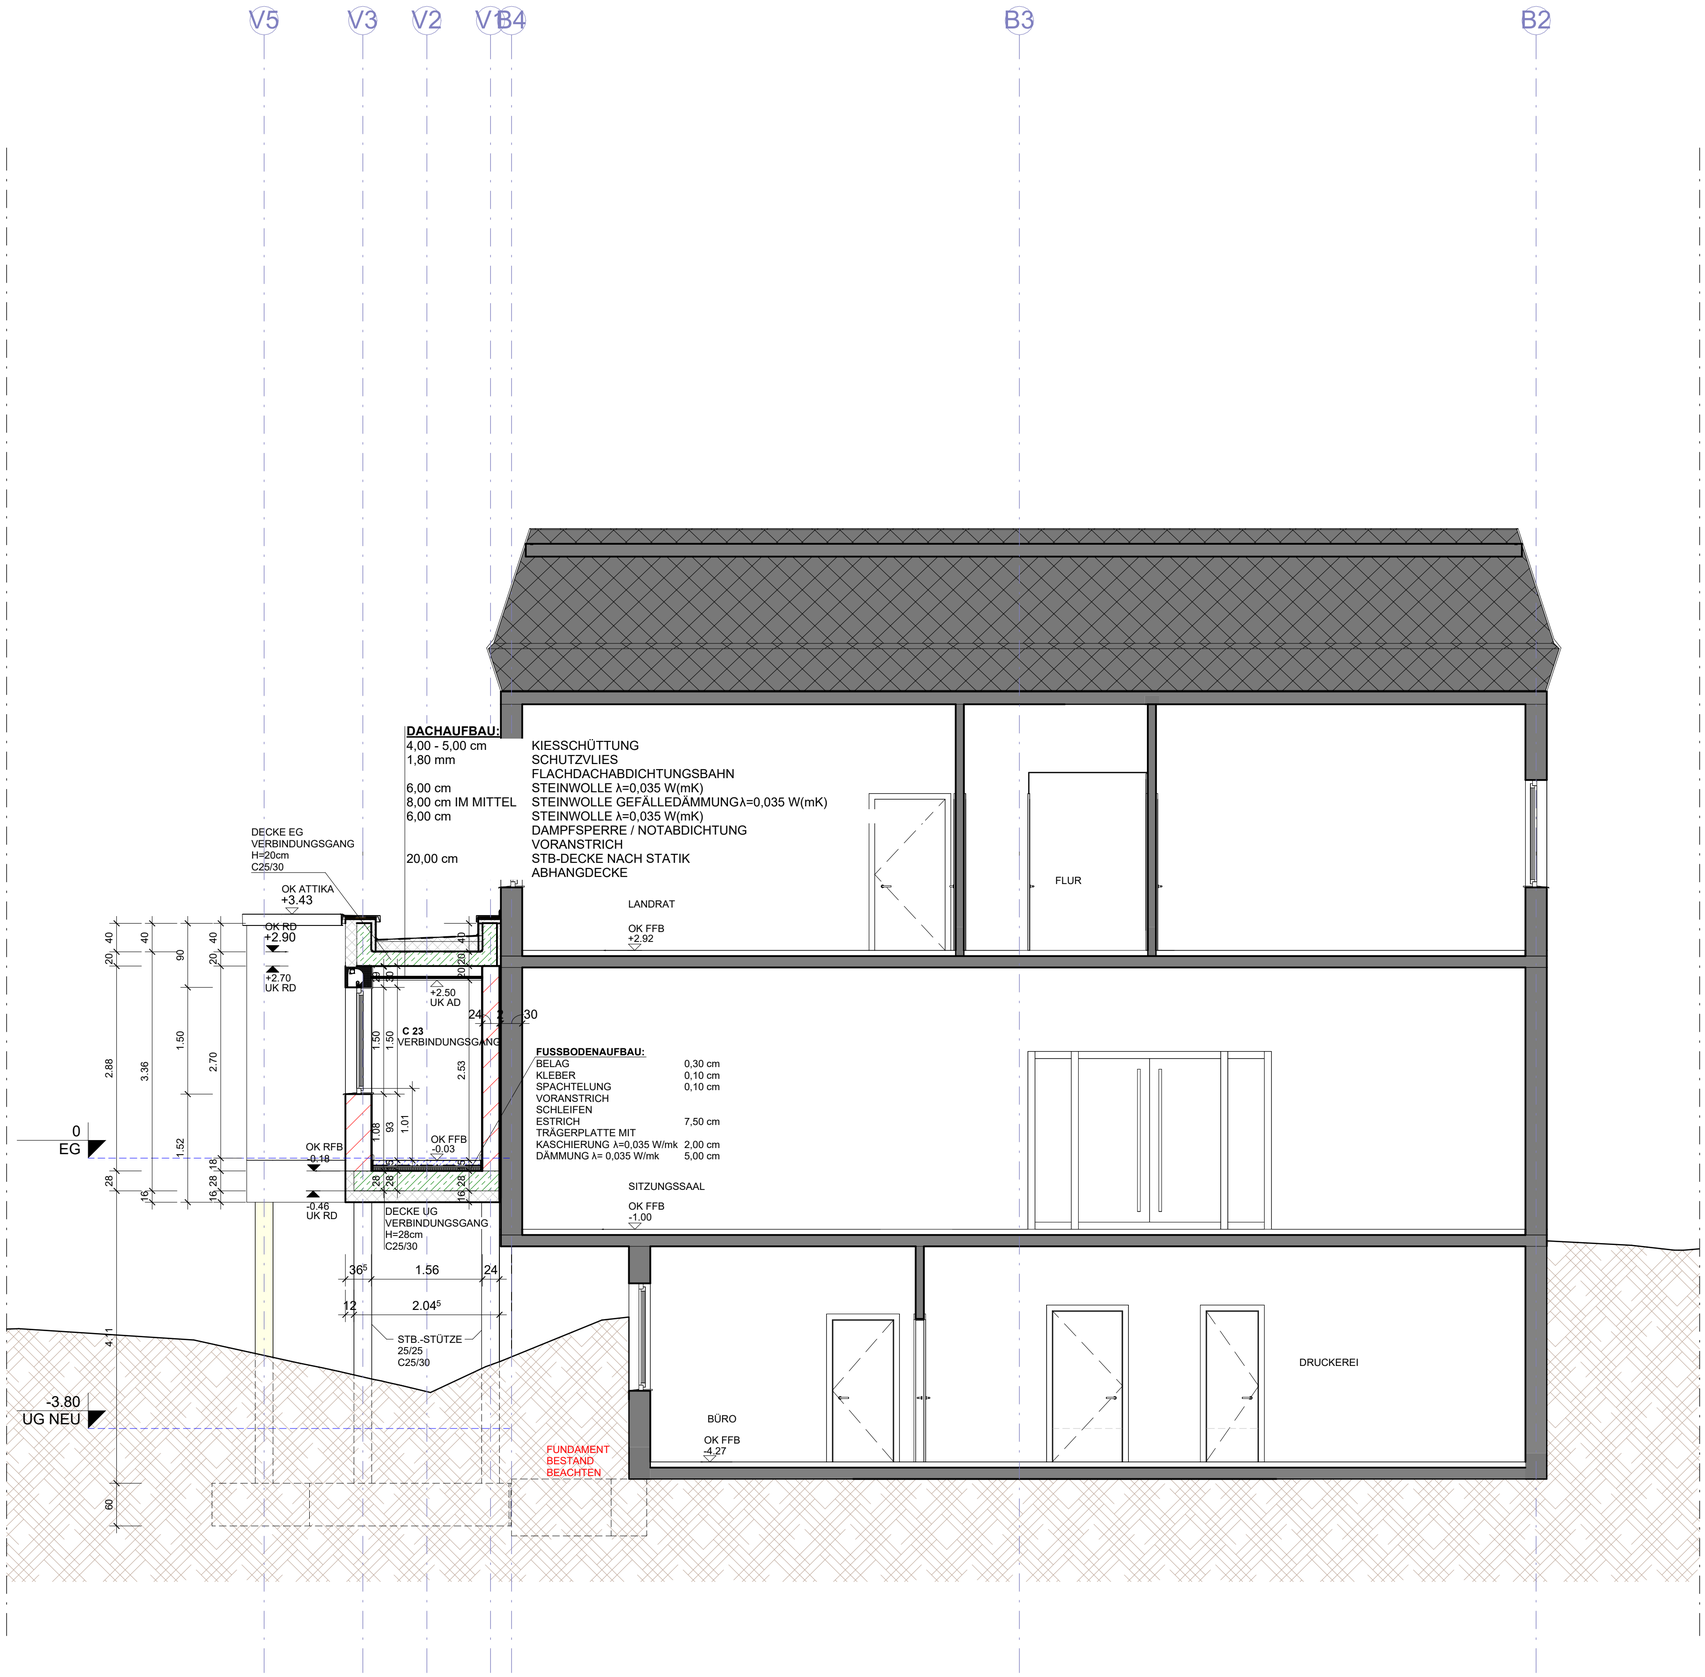



ZEICHENERKLÄRUNG

- BESTAND
- STAHLBETONWAND
- WÄRMEDÄMMSTEIN λ=0,09(W/mK)
- WÄRMEDÄMMUNG
- GIPSKARTONWAND
- NA NOTAUSGANG
- RM RAUCHMELDER
- RWA - AUSLÖSESTATION

SIEHE BAUGRUNDUNTERSUCHUNG
UND GEOTECHNISCHES GUTACHTEN
VOM 10.11. 2023
PROJEKT-NR.: 23.041

GRUNDLEITUNGS- UND
FUNDAMENTPLAN ÜBERSICHT
VON B+F BEACHTEN
VOM 03.09. 2025
PROJEKT-NR.: 2023 017

SCHALLTECHNISCHER NACHWEIS DER INNENBAUTEILE
FÜR DIE ERWEITERUNG DER KREISVERWALTUNG
IN BERNKASTEL-WITTLICH
VON SCHALLTECHNISCHES INGENIEURBÜRO PIES BEACHTEN
VOM 18.03.2026, BERICHT-NR.: 1/22024/0326/1

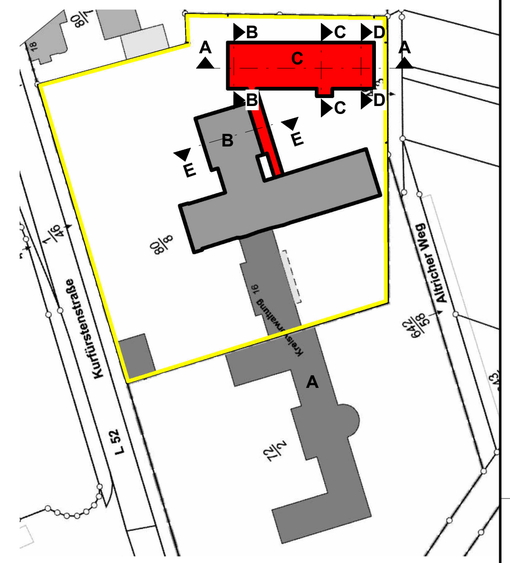

TÜREN BEZIEHEN SICH AUF OK FFB
FENSTERBRÜSTUNGEN SIND AB OK FFB ANGEGEBEN

GILT NUR FÜR KALKULATION!

SCHNITT F-F