


VON NORDWESTEN

SIEHE BAUGRUNDUNTERSUCHUNG
UND GEOTECHNISCHES GUTACHTEN
VOM 10.11.2023
PROJEKT-NR.: 23.041

GRUNDLEITUNGS- UND
FUNDAMENTPLAN ÜBERSICHT
VON B+F BEACHTEN
VOM 03.09.2025
PROJEKT-NR.: 2023 17

SCHALLTECHNISCHER NACHWEIS DER INNENBAUTEILE
FÜR DIE ERWEITERUNG DER KREISVERWALTUNG
IN BERNKASTEL-WITTLICH
VON SCHALLTECHNISCHES INGENIEURBÜRO PIES BEACHTEN
VOM 18.03.2026, BERICHT-NR.: 1/22024/0326/1

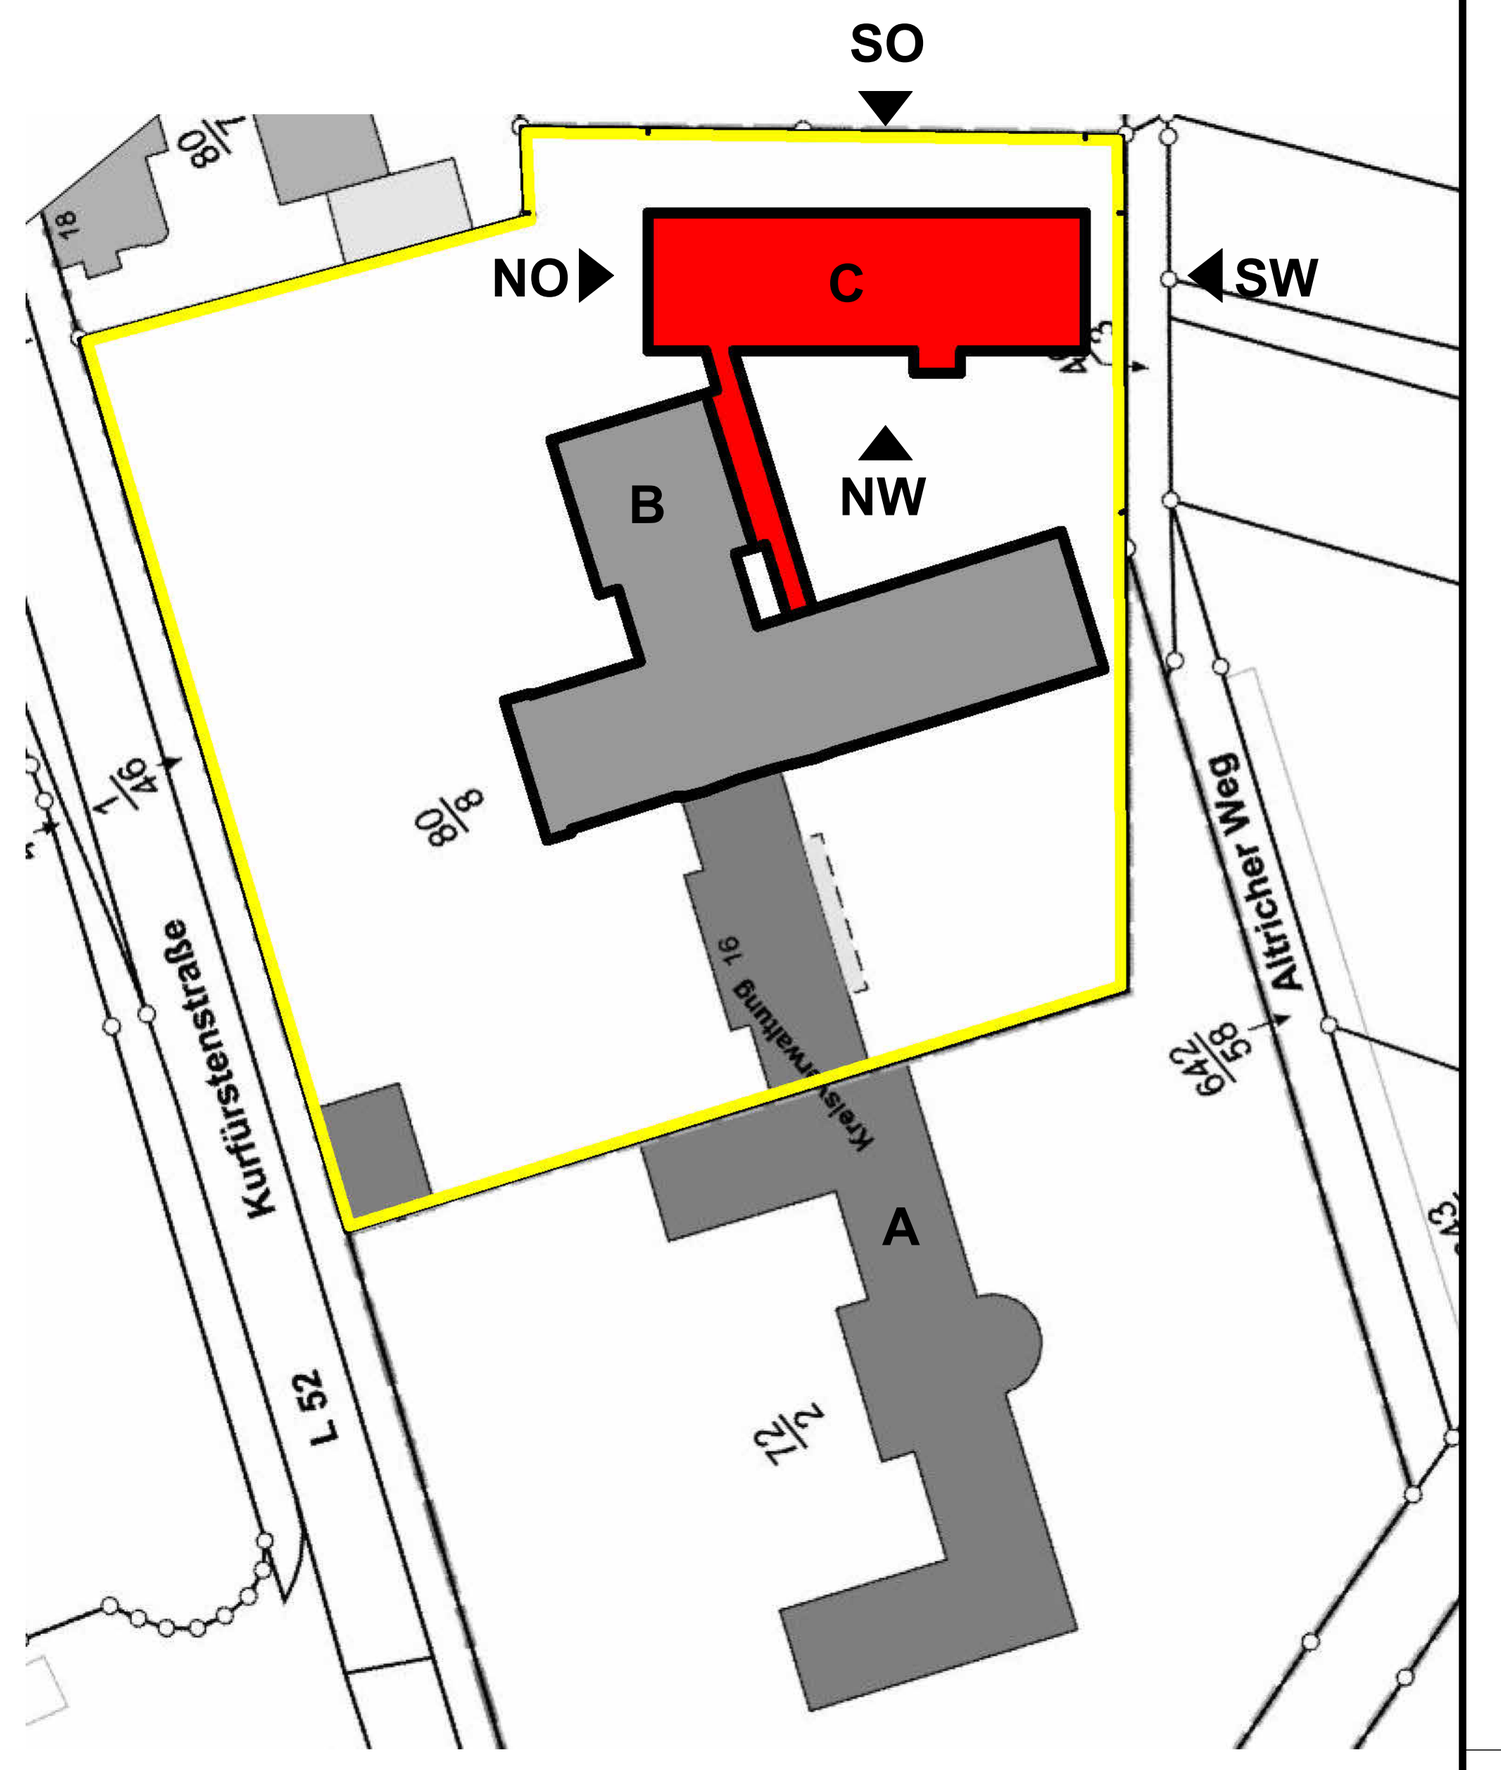

GILT NUR FÜR KALKULATION!