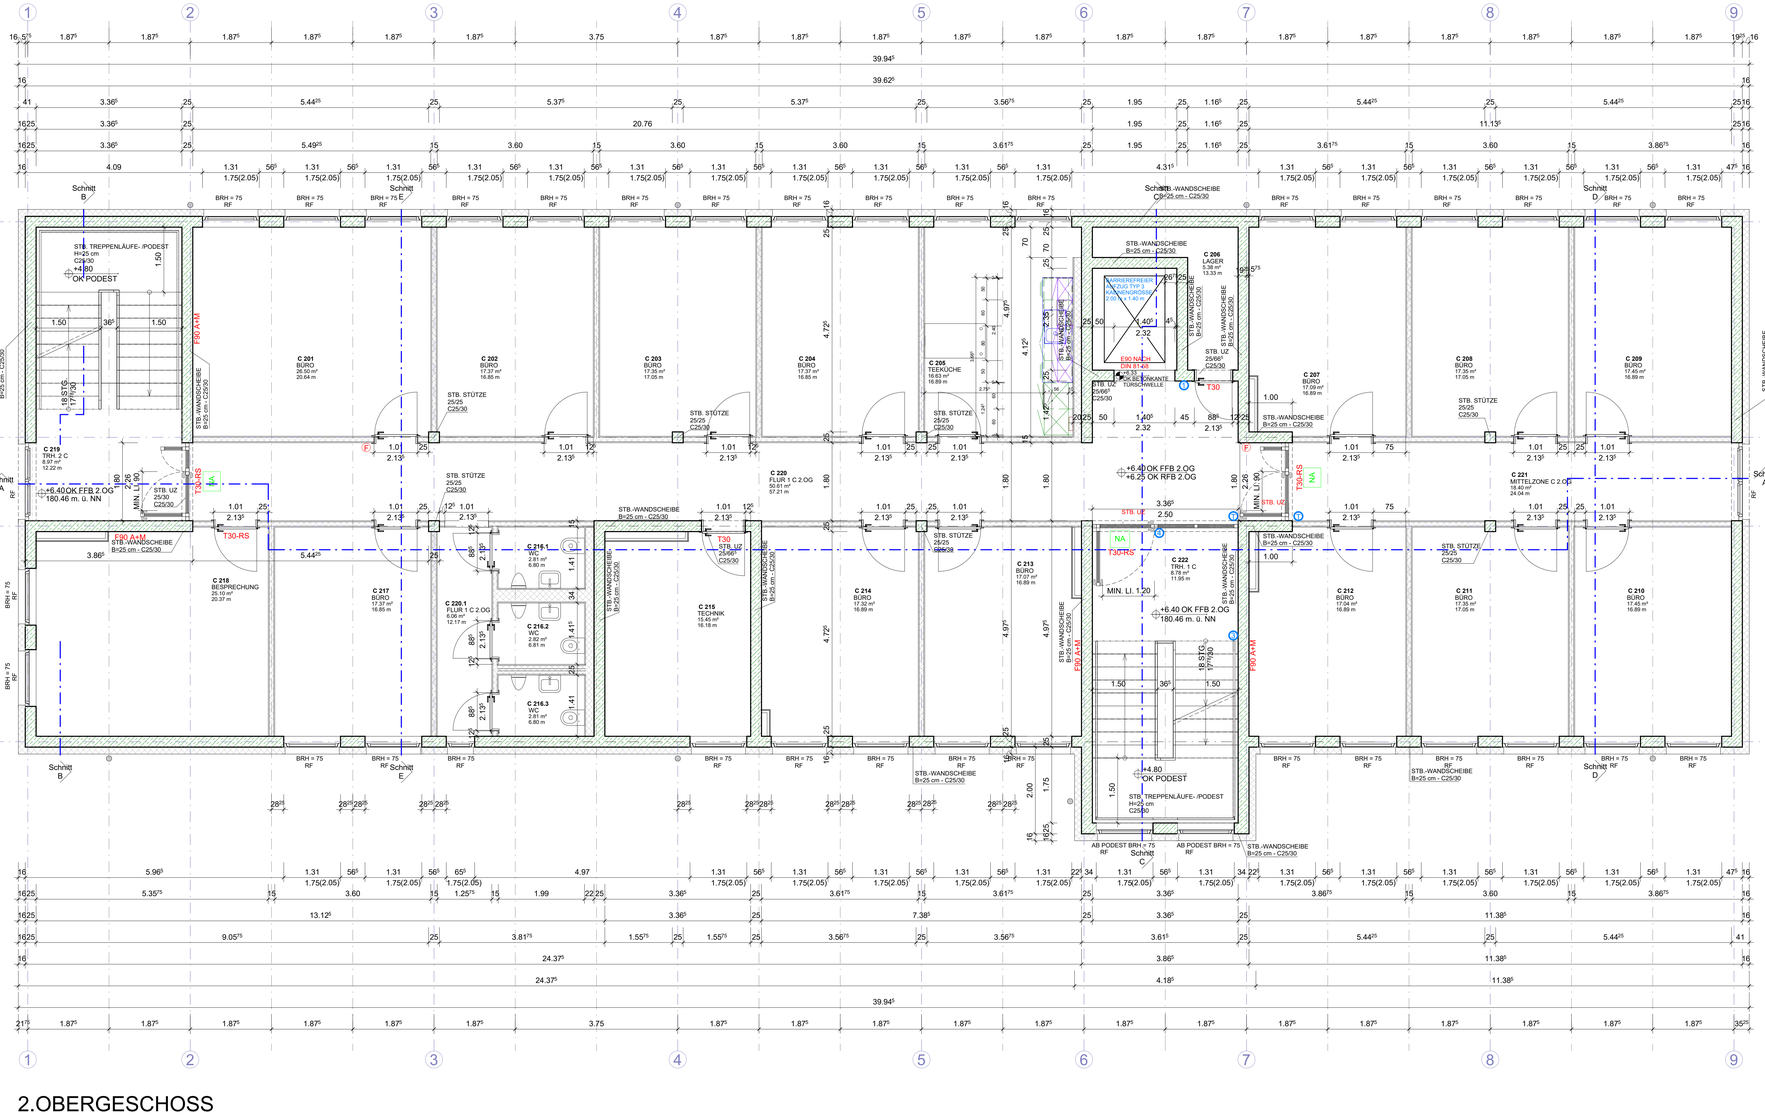


2.OBERGESCHOSS

ZEICHENERKLÄRUNG

- BESTAND
- STAHLBETONWAND
- WÄRMEDÄMMSTEIN λ=0,09(W/mK)
- WÄRMEDÄMMUNG
- GIPSKARTONWAND
- NA — NOTAUSGANG
- RM — RAUCHMELDER
- F — FEUERLÖSCHER
- F$_{FB}$ — FETTBRANDLÖSCHER
- ① — TASTER, AUTOMATISCHE TÜRANLAGE
- FST — FESTSTEHENDE TÜRANLAGE
- ① — TAKTILE ORIENTIERUNGSHILFE
- ② — TAKTILE TÜRSCHILDER IN ALLEN GESCHOSSEN
- ③ — STUFENMARKIERUNG IN ALLEN STUFEN HANDLAUF MIT BRAILLESCHRIFT
- ④ — GLASTÜREN MIT KONTRASTPIKTOGRAMME
- 1,50 m x 1,50 m BEWEGUNGSFLÄCHE
- RWA - AUSLÖSESTATION
- RR — REGENFALLROHR
- REGENWASSER BESTAND
- REGENWASSER GEPL.
- DRAINAGE
- SCHMUTZWASSER BESTAND
- SCHMUTZWASSER GEPL.
- WASSERLEITUNG BESTAND
- WASSERLEITUNG GEPL.


VERLEGUNG AUSSERHALB DES GEBÄUDES IN FROSTFREIER TIEFE

LEITUNGSGEFÄLLE MIN. 1,5-2%

SIEHE BAUGRUNDUNTERSUCHUNG UND GEOTECHNISCHES GUTACHTEN VOM 10.11. 2023 PROJEKT-NR.: 23.041

GRUNDLEITUNGS- UND FUNDAMENTPLAN ÜBERSICHT VON B+F BEACHTEN VOM 17.11. 2025 PROJEKT-NR.: 2023 017

SCHALLTECHNISCHER NACHWEIS DER INNENBAUTEILE FÜR DIE ERWEITERUNG DER KREISVERWALTUNG IN BERNKASTEL-WITTLICH VON SCHALLTECHNISCHES INGENIEURBÜRO PIES BEACHTEN VOM 18.03.2026, BERICHT-NR.: 1/22024/0326/1

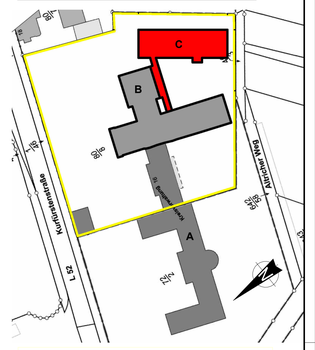

GILT NUR FÜR KALKULATION!