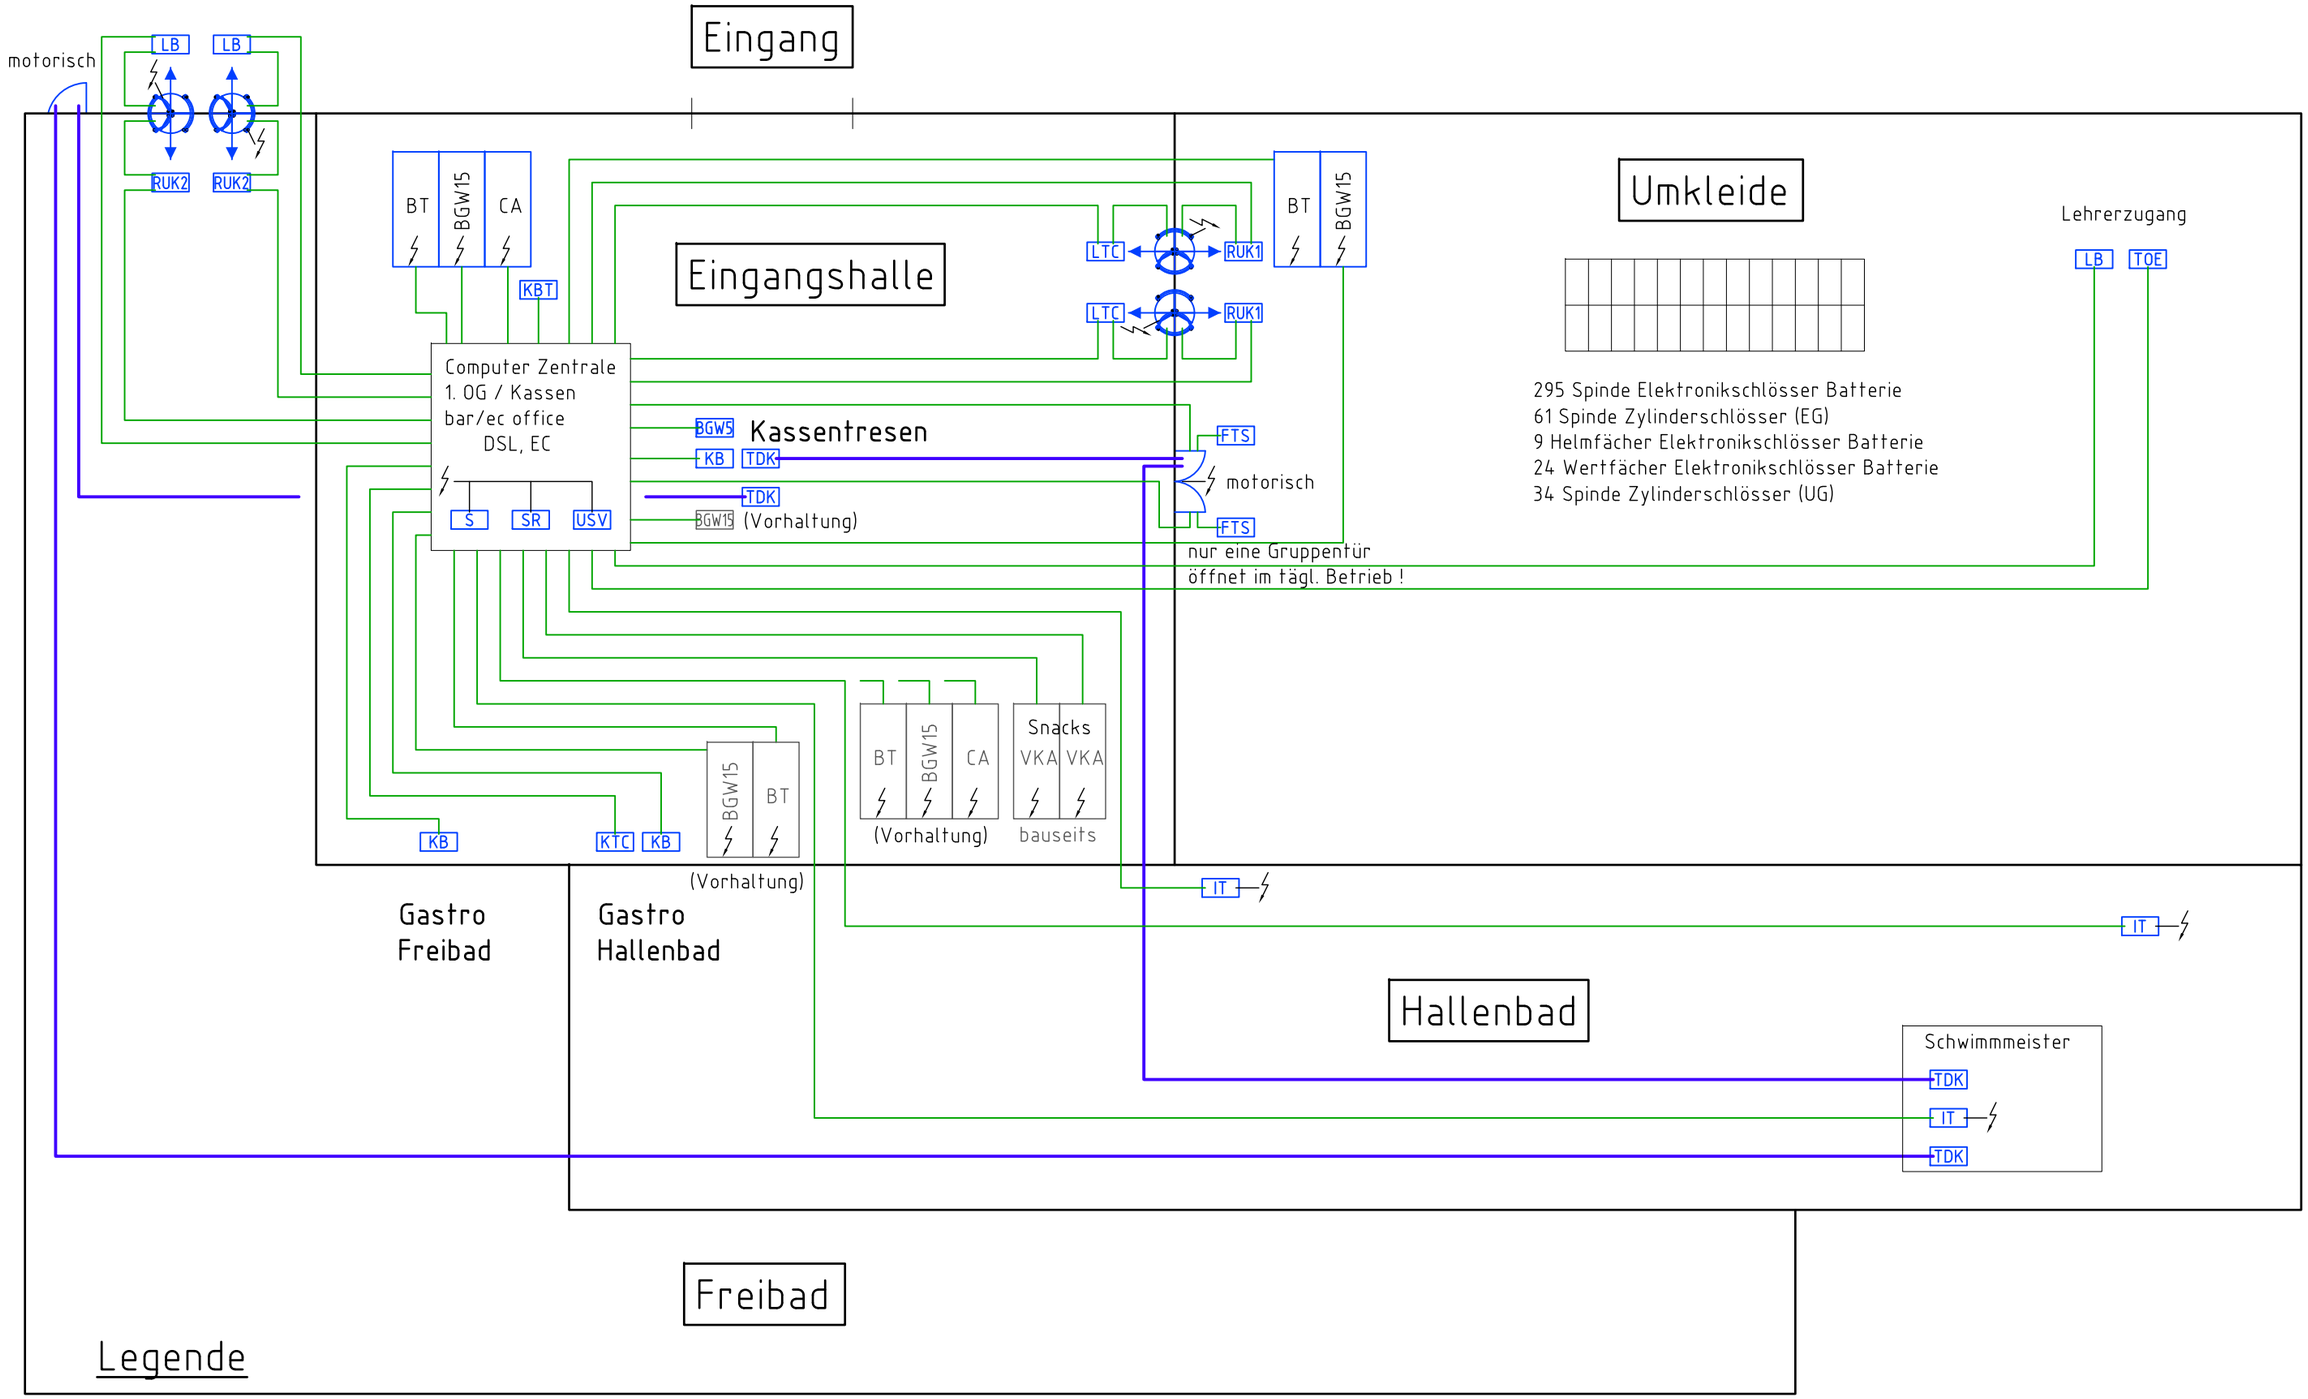


Legende

KB	Kasse Barzahlung / EC-Karte / Transponder / QR-Code	TOE	Elektrischer Türöffner		CAT7 4x2, Duplex
KTC	Kasse Transponder / Coin	BT	Bezahlterminal(Pyramid Polytouch)		**CAT7 4x2, Duplex**
TDK	Türdrücker Drehkreuz / Schwenktür	BGW5	Bargeldwechsler(Glory CL5x)		230 V
FTS	Fluchttürsteuerung	BGW15	Bargeldwechsler(Glory CL15x)		
LB	Leser Barcode Ticket / Transponder / QR-Code	CA	Transpondercoinausgabe		
LTC	Leser Transponder / QR-Code	KBT	Kundenbezahl-Terminal		
RUK1	Rücknahmeeinheit Transponder	S	Server		
RUK2	Rücknahmeeinheit Barcode Ticket / Transponder	SR	Server Redundanz, gespiegelt		
IT	Infoterminal frei programmierbar	USV	Unterbrechungsfreie Stromversorgung		

P-2114-KA001

Neubau Kombibad Maintal

Ausführungsplan
Anlagenschema
Kassenanlage und Kontrollsysteme

M	INDEX			
%		c		
		b		
		a		
A3	GEZ.	19.08.26	TN/kd	