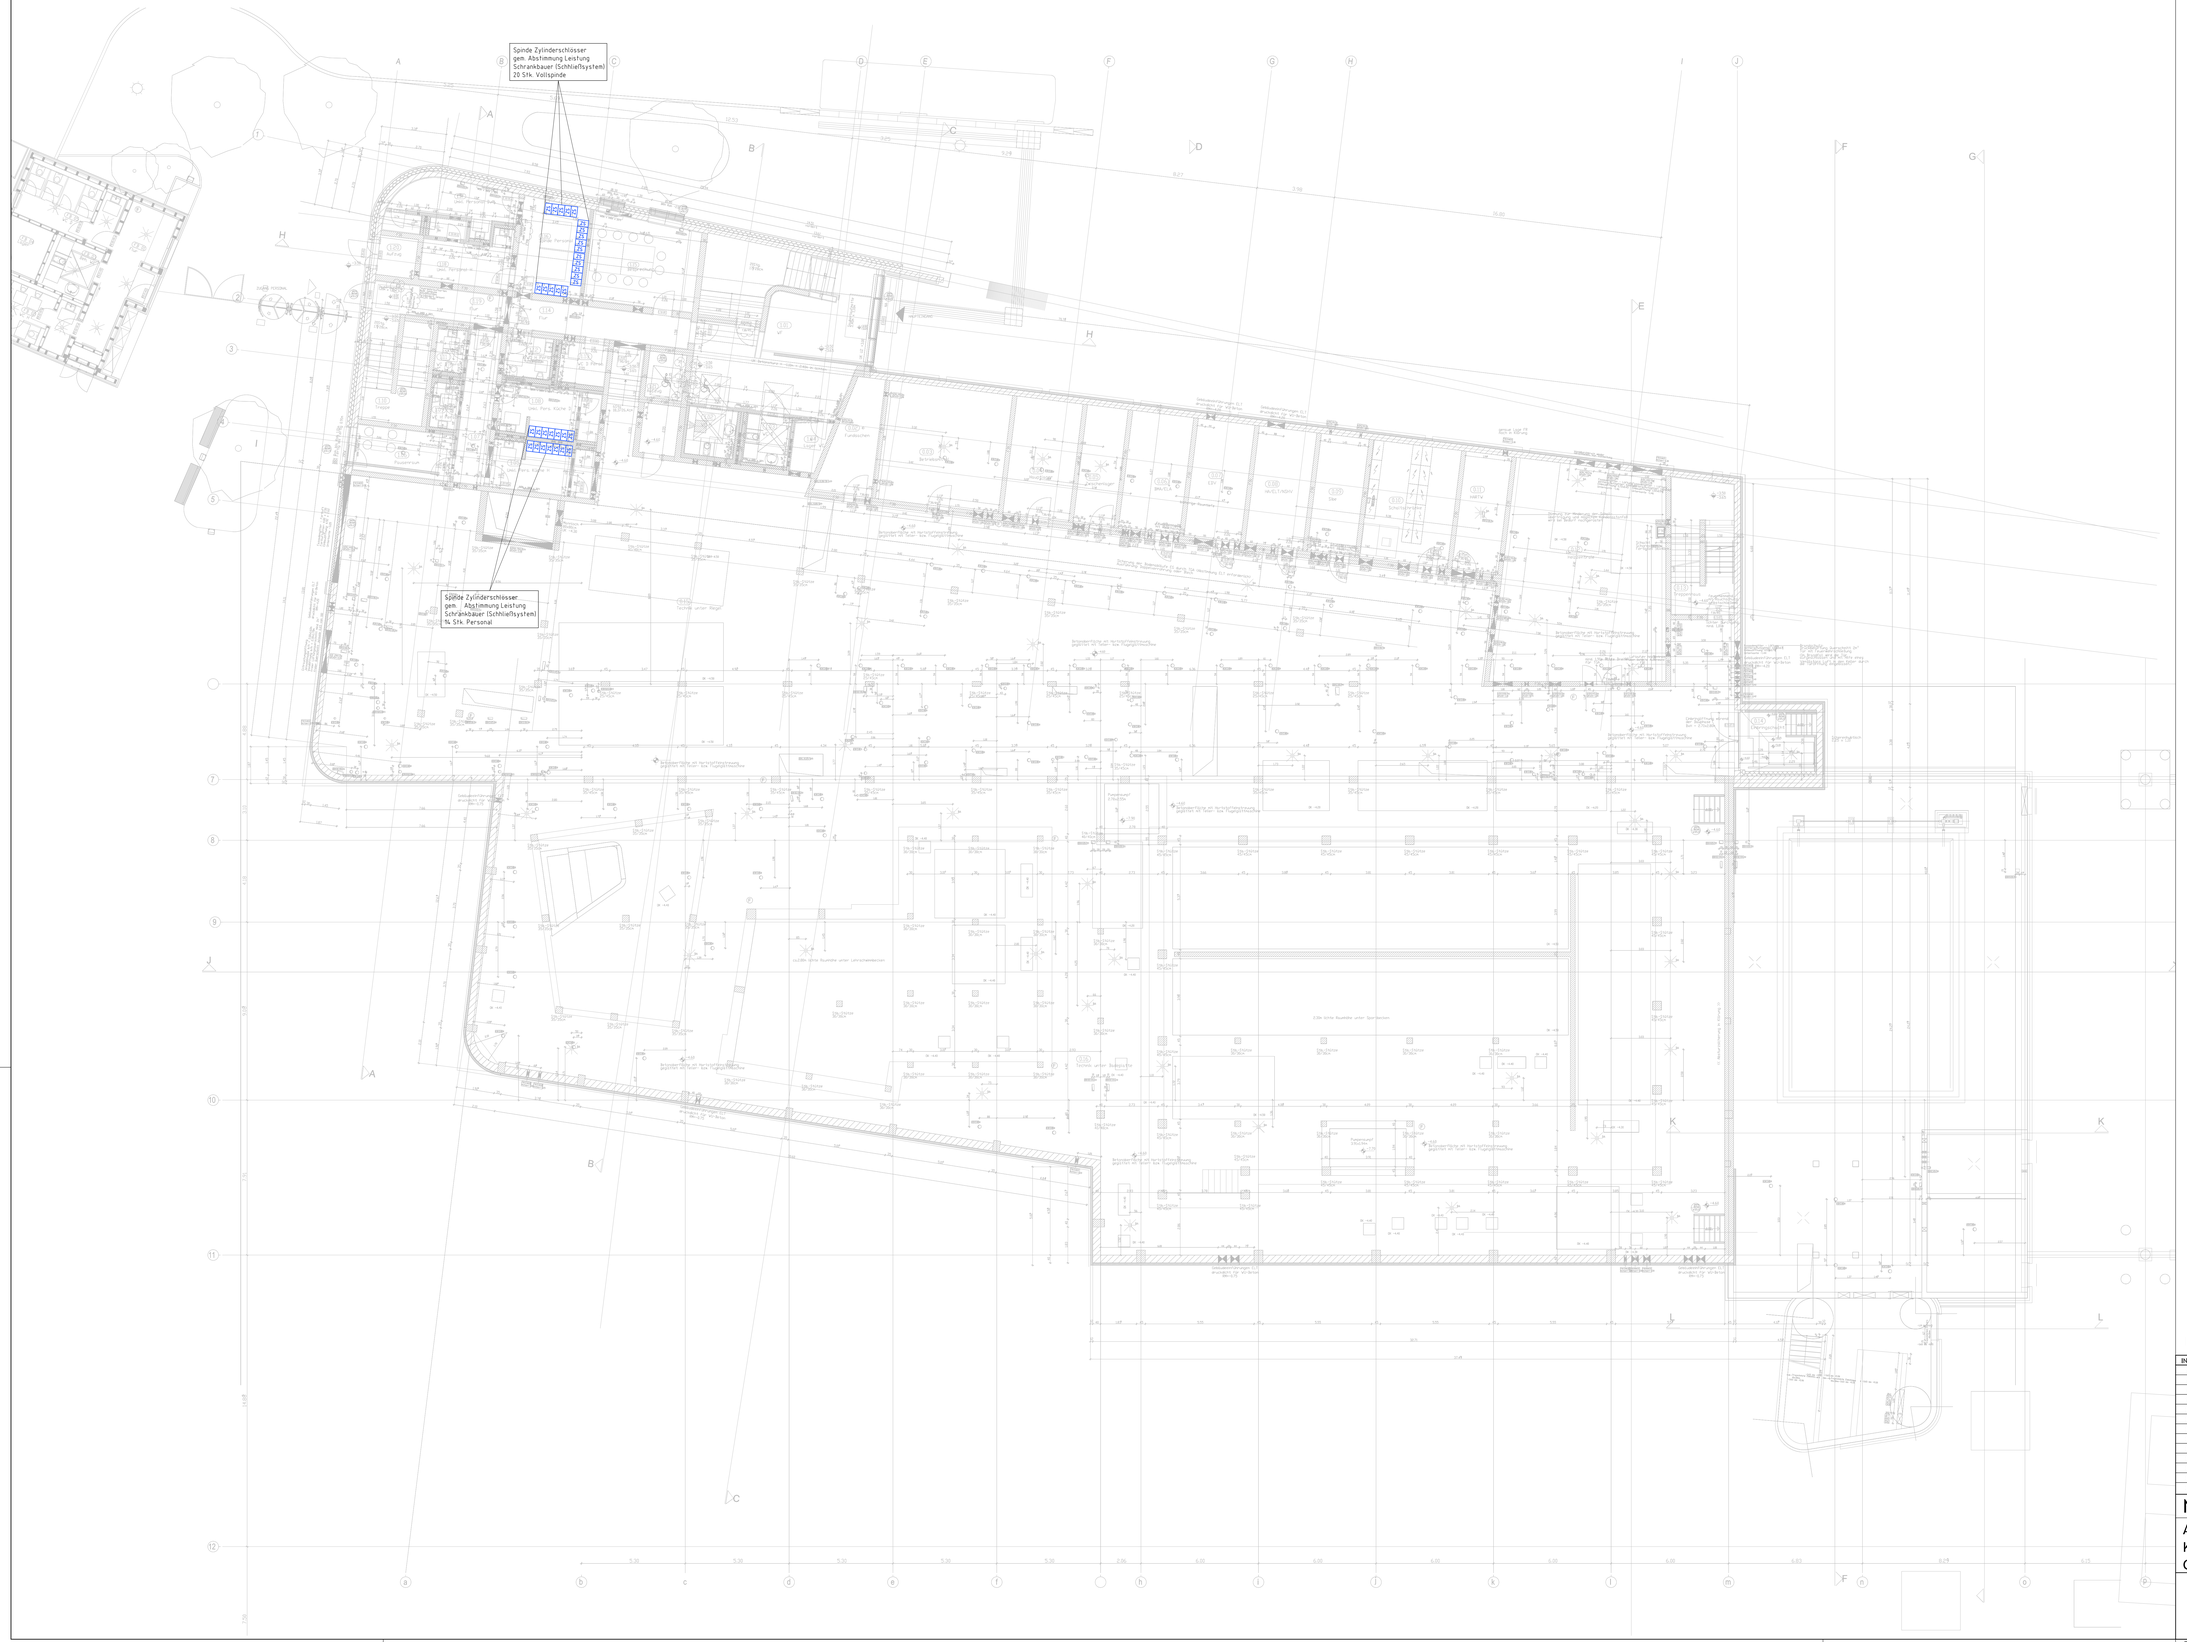


Legende

Leistungsumfang Kassen- und Kontrollsysteme

KB	Kasse Barzahlung / EC-Karte / Transponder / QR-Code
KTC	Kasse Transponder / Coin
TDK	Türdrucker Drehkreuz / Schwenktur
FTS	Fluchttursteuerung
TÖE	Elektrischer Türöffner
BD	Bon Drucker
GD	Gutschein Drucker
LTC	Leser Transponder / QR-Code
LB	Leser Barcode Ticket / Transponder / QR-Code
RUK1	Rücknahmeeinheit Transponder
RUK2	Rücknahmeeinheit Barcode Ticket / Transponder
IT	Infoterminal (frei programmierbar)
VK	Verkaufsautomat (mit Sprechstelle)
CA	Ausgabeautomat Transponderbänder
NZ	Nachzahlautomat (mit Sprechstelle) bar / EC / Kreditkarte / QR-Code
KBT	Kundenbezahl-Terminal
BR	Bargeldrecyler Münzen + Scheine
BT	Bezahlterminal(Pyramid Polytouch)
BGW9	Bargeldwechsler(Glory CL9x)
BGW5	Bargeldwechsler(Glory CL15x)
VKA	Verkaufsautomat Getränke, Snacks Schnittstelle Kassenanlage
GA	Getränkeautomat
S	Server
SR	Server Redundanz, gespiegelt
USV	Unterbrechungsfreie Stromversorgung
ESB	Elektronikschlösser Batterie
ESK	Elektronikschlösser Kabelanschluss
PS	Pfandschlösser
ZS	Zylinderschlösser
EB-VS	Elektronikschlösser Batterie Vollspind
EB-HS	Elektronikschlösser Batterie Halbspind
EK-VS	Elektronikschlösser Kabelanschluss Vollspind
EK-HS	Elektronikschlösser Kabelanschluss Halbspind
SSE	Spind Steuereinheit Kabelschloss (Anschluss bis zu 24 ESK)
ZSE	Zentrale Steuereinheit Kabelschloss (Anschluss bis zu 8 SSE)

Legende

Leistungsumfang bauseitige Leistungen

APZK	Anschlusspunkte Spinde verkabelt
RPT	Rabattiergerät Parkierung
	1- fach Steckdose mit Schutzkontakt
	2- fach Steckdose mit Schutzkontakt
	RJ 45 Datenanschlußdose 1- fach
	RJ 45 Datenanschlußdose 2- fach
	UP Dose mit CAT7 Kabelanschluß
A	Installationshöhe 95 cm OKFF
B	Installationshöhe 30 cm OKFF
C	Installationshöhe 250 cm OKFF
	Anschluß von unten RJ 45 / 230 V

MTB-KRA-WU001-Grundriss UG -4.60-Index 3__2026-05-22

INDEX	DATUM	ÄNDERUNGEN	VISUM
13			
12			
11			
10			
09			
08			
07			
06			
05			
04			
03			
02			
01			

Neubau Kombibad Maintal

Ausführungsplan
Kassenanlage und Kontrollsysteme
Grundriss Untergeschoss

1.32x90 | GEZ. 19.08.26 | DE/Ad

M: 1:100

P-2114-KA100