
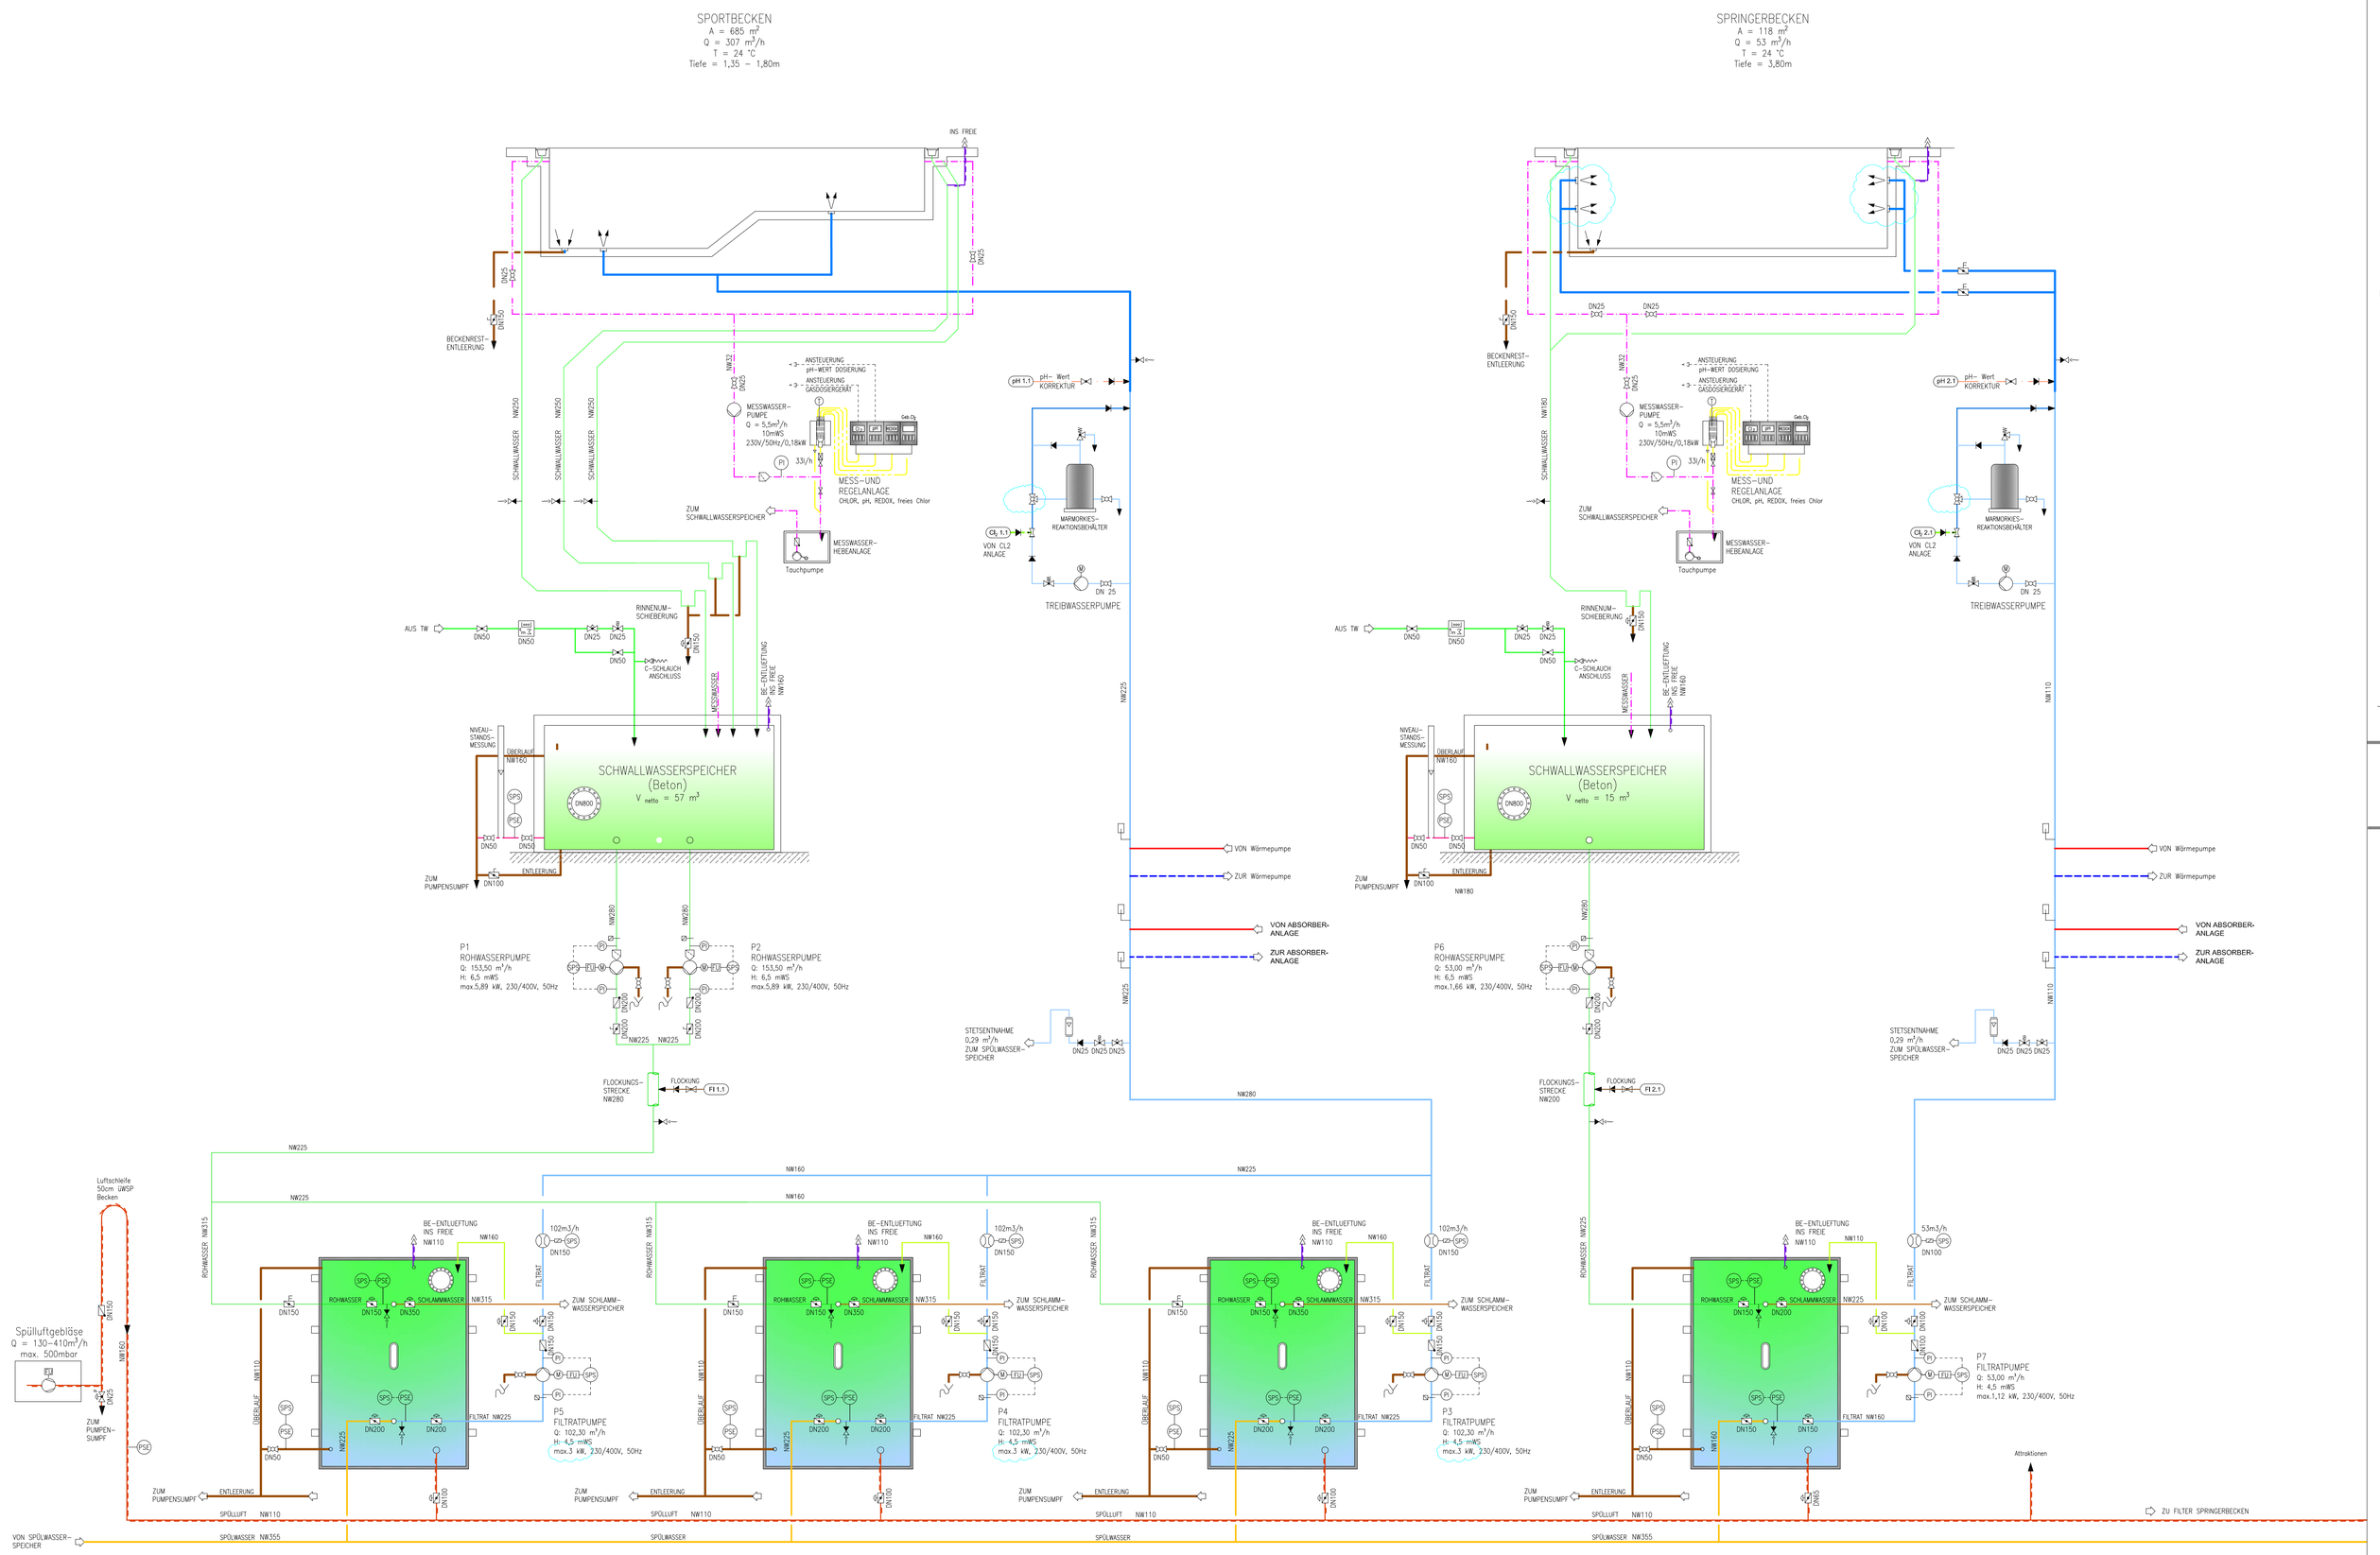


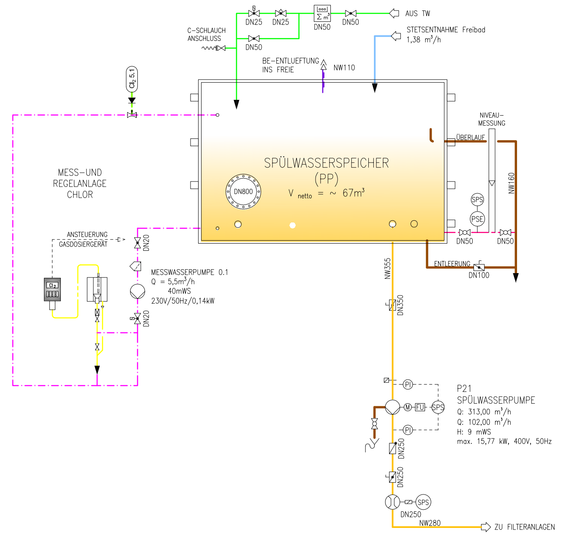

LEGENDE BAUTEILE

- ABSPERRARMATUR
- DURCHGANGSHAHN
- DURCHGANGSVENTIL
- DROSSELVENTIL
- MEMBRANVENTIL
- MEMBRANVENTIL PNEUMATISCH
- MAGNETVENTIL
- MOTORVENTIL
- KAPPENVENTIL
- RÜCKFLUSSVERHINDERER
- SICHERHEITS / ÜBERSTRÖMVENTIL
- DRUCKREDUZIERVENTIL
- DREIWEGEVENTIL
- ENTLÜFTUNGSVENTIL
- RÜCKSCHLAGKLAPPE
- ABSPERRKLAPPE MIT RASTERGRIFF
- ABSPERRKLAPPE MIT FEINEINSTELLUNG
- ABSPERRKLAPPE MIT MAGNET
- ABSPERRKLAPPE MIT MEMBRAN PNEUMATISCH DOPPELWIRKEND
- ABSPERRKLAPPE MIT MEMBRAN PNEUMATISCH EINFACHWIRKEND
- ABSPERRKLAPPE MIT ELEKTROANTRIEB
- ABSPERRKLAPPE MIT MOTOR
- SCHMUTZFÄNGER / HAAR- u. FASERFÄNGER / SIEB
- STAT. MISCHER
- ALARMHORN
- PROBEENTNAHMEVENTIL ABFLAMMBAR
- FEINFILTER
- SENSOR CHLORGAS-SICHERHEITSEINRICHTUNG
- INJEKTOR
- THERMOMETER
- TEMPERATURBEGRENZER
- TEMPERATURFÜHLER
- MANOMETER
- DIFFERENZDRUCKMESSER
- PUMPE
- SPÜLLUFTGEBLÄSE, SEITENKANALVERDICHTER
- BE- u. ENTLÜFTUNG
- MAGNETISCH INDUKTIVER DURCHFLUSSMENGENMESSER
- WASSERZÄHLER
- AUSDEHNUNGSGEFÄSS
- LUFTTROCKNER
- DRUCKMESSUMFORMER
- DRUCKWÄCHTER
- KLARSICHTSTRECKE, SCHAUGLAS
- KELLERÜBERFLUTUNGS-WARNANLAGE
- DURCHFLUSSMENGENMESSER MIT SCHWEBEKÖRPER
- VAKUUMETER
- ÖLABSCHEIDER
- C-KUPPLUNG

Reinwasser (RW)	Filtrat (FIL)	Attraktionsluft	
Attraktion (ATT)	Frischwasser (FRI)	Niveau (NIV)	
Rohwasser (ROH)	Messwasser (MES)	Chlor (CHL)	
Entleerung (ENT)	Pulveraktivkohle (PAK)	ph- Korrektur (pH)	
Schwallwasser (SWL)	Be- und Entlüftung	RU	Rinnenumschieberung

Index	Änderungen	Datum	Name
01	Anpassungen siehe Wolken	01.09.2026	AW

BAUHERR
Stadt Remscheid
Theodor-Heuss-Platz 1
42853 Remscheid
Tel.:
Fax:
e-mail:

DIESE ZEICHNUNG DARF WEDER VERVIELFÄLTIGT NOCH DRITTEN ANGEBOTEN, ODER ZUGÄNGLICH GEMACHT, ODER ANDERWEITIG MISSBRAUCHLICH BENUTZT WERDEN (PARAGR.15FF URHG, PARAGR.1., 17., 18 UWG). ALLE RECHTE NACH PARAGR.12.1., 35 PATG UND 2 GEBMO VORBEHALTEN.

STAND: Sept.2026