
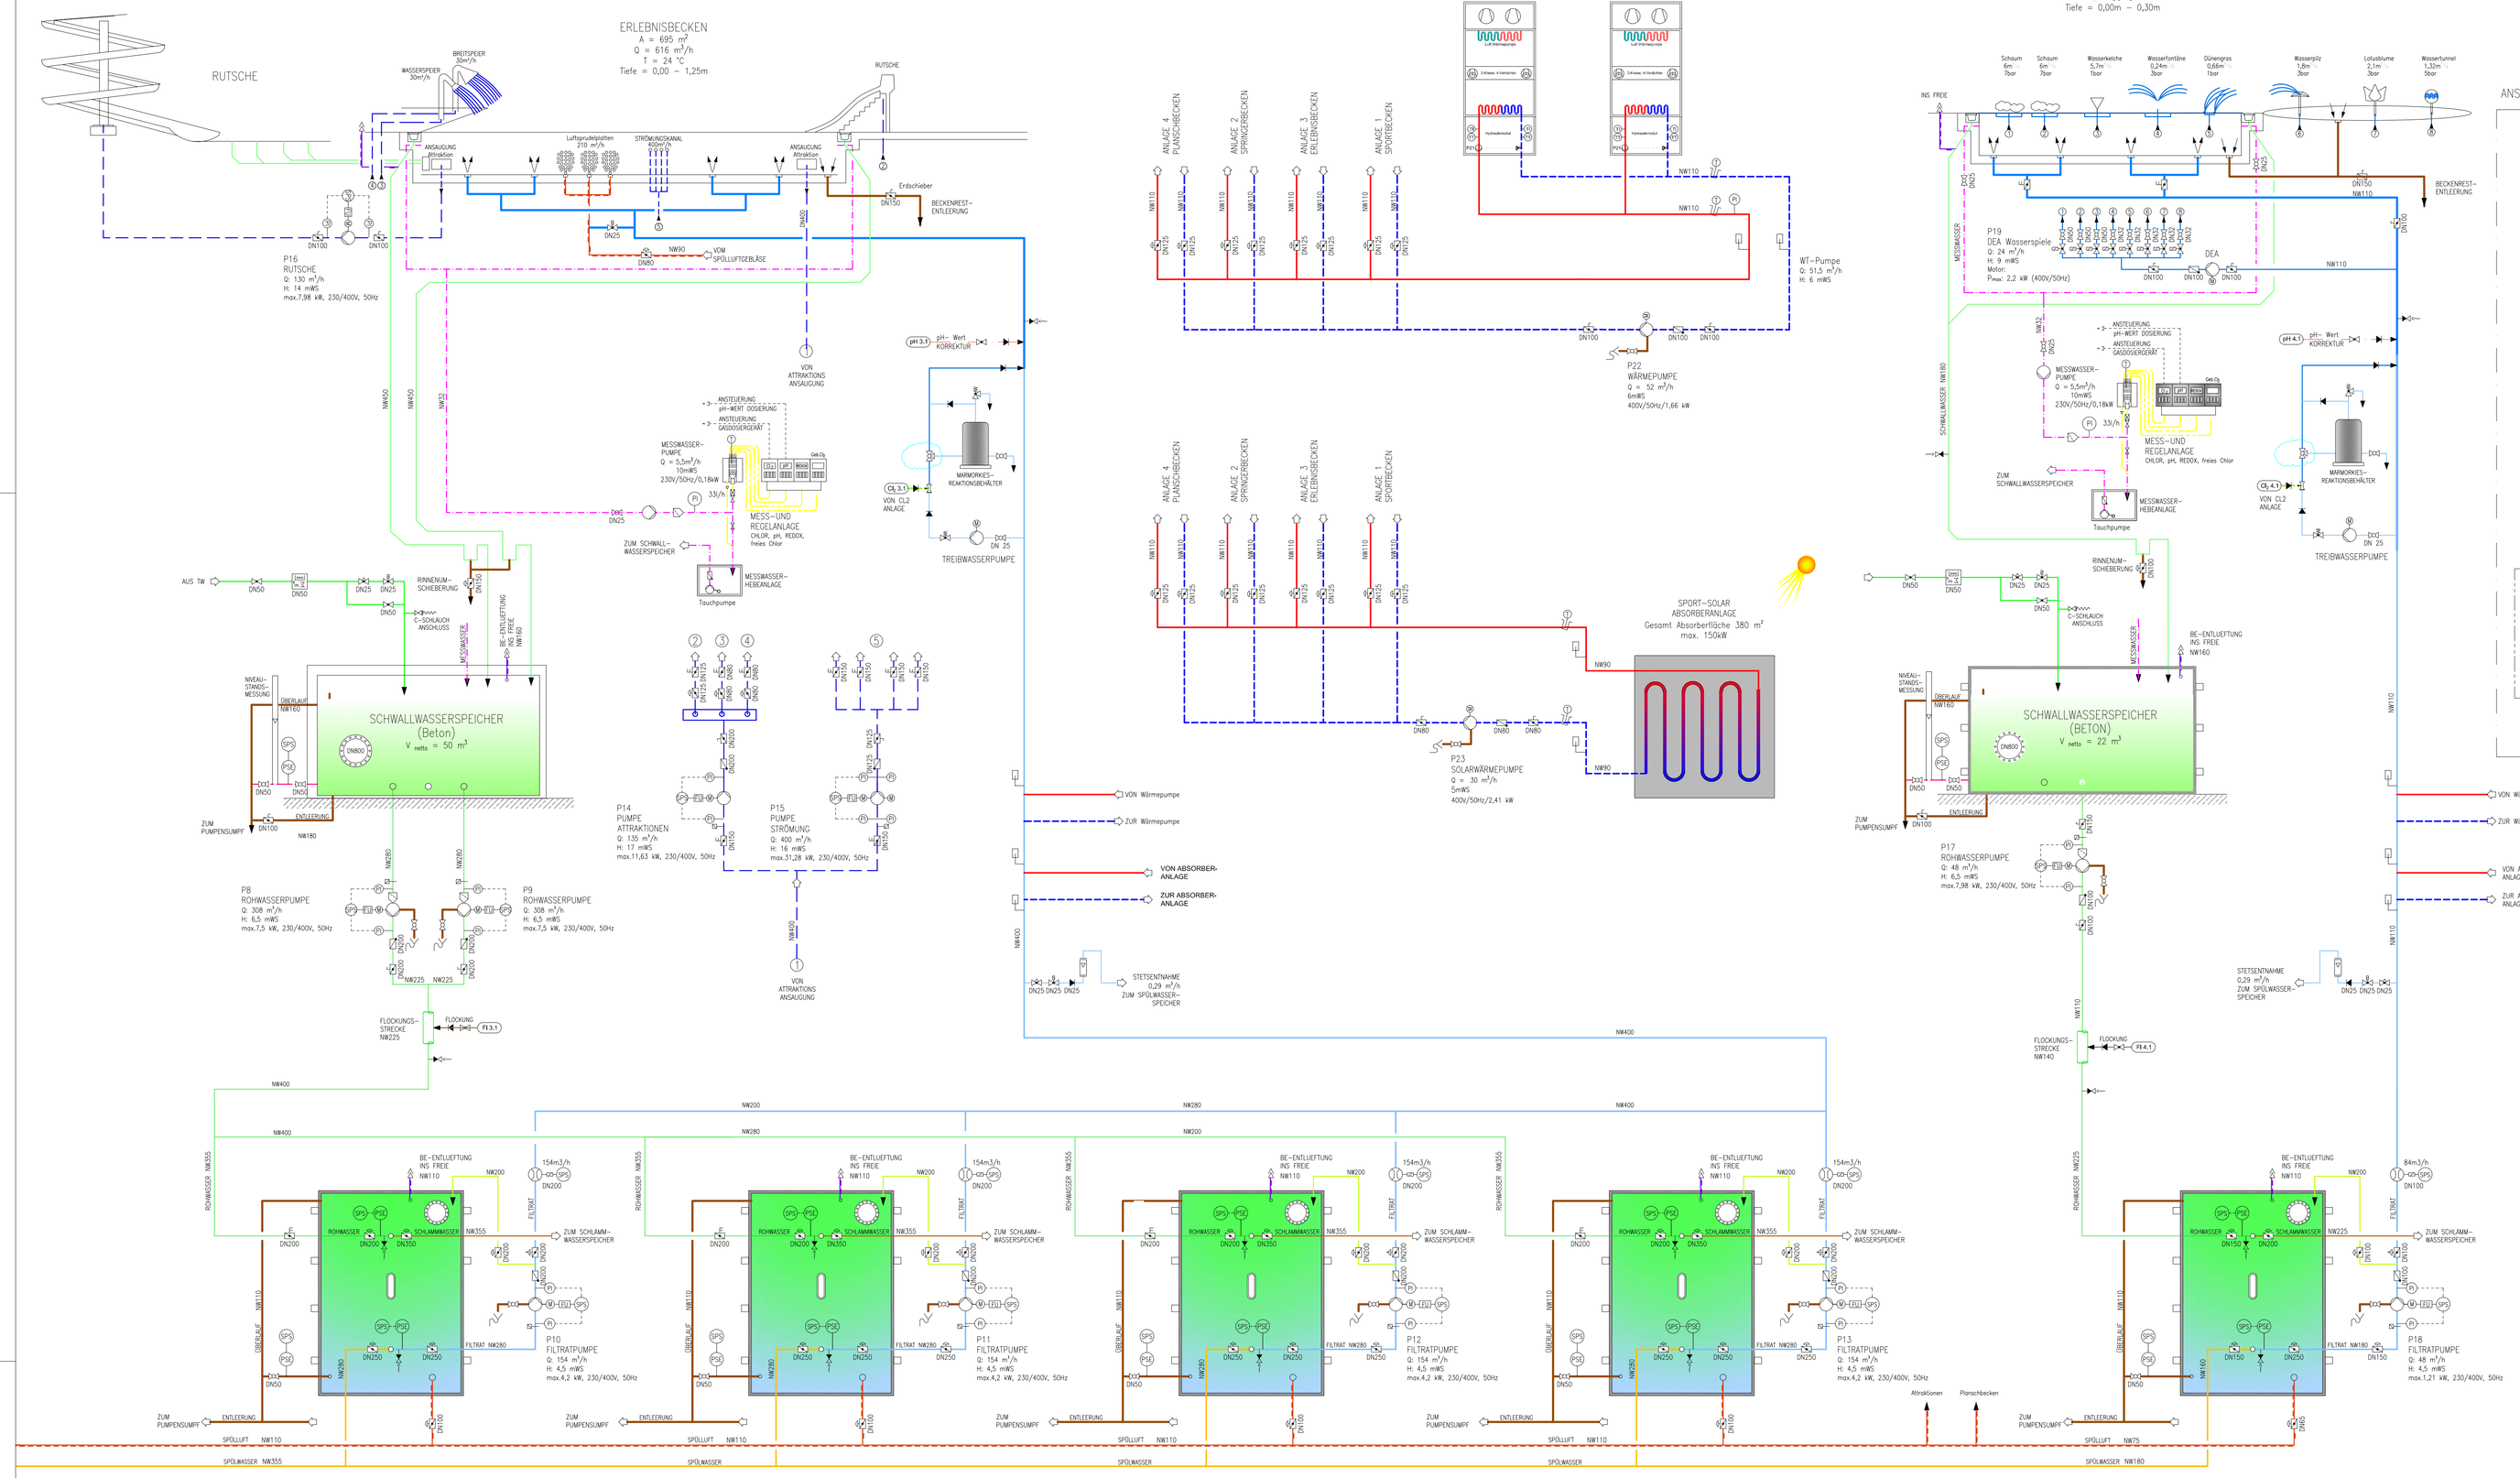


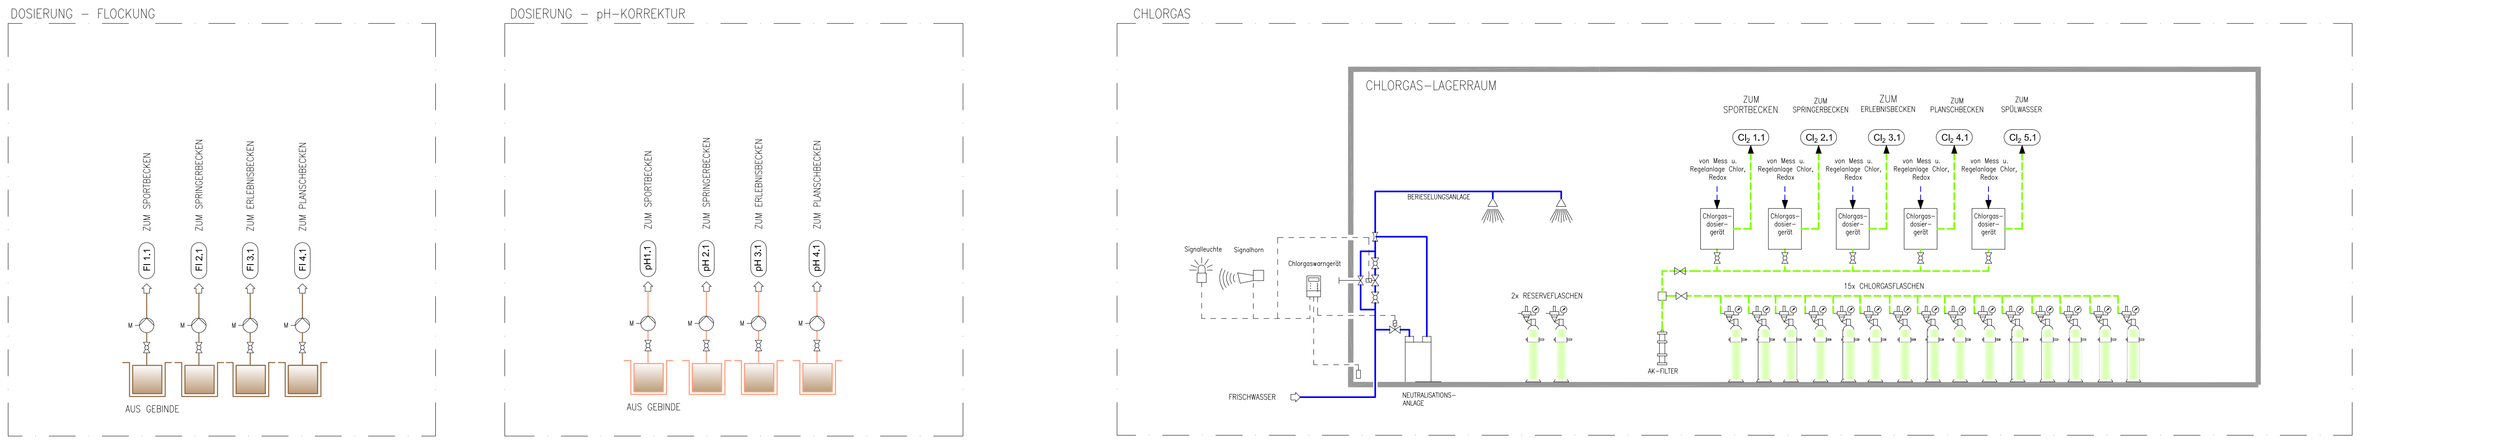

LEGENDE BAUTEILE

- ABSPERRARMATUR
- DURCHGANGSHAHN
- DURCHGANGSVENTIL
- DROSSELVENTIL
- MEMBRANVENTIL
- MEMBRANVENTIL PNEUMATISCH
- MAGNETVENTIL
- MOTORVENTIL
- KAPPENVENTIL
- RÜCKFLUSSVERHINDERER
- SICHERHEITS / ÜBERSTRÖMVENTIL
- DRUCKREDUZIERVENTIL
- DREIWEGEVENTIL
- ENTLÜFTUNGSVENTIL
- RÜCKSCHLAGKLAPPE
- ABSPERRKLAPPE MIT RASTERGRIFF
- ABSPERRKLAPPE MIT FEINEINSTELLUNG
- ABSPERRKLAPPE MIT MAGNET
- ABSPERRKLAPPE MIT MEMBRAN PNEUMATISCH DOPPELWIRKEND
- ABSPERRKLAPPE MIT MEMBRAN PNEUMATISCH EINFACHWIRKEND
- ABSPERRKLAPPE MIT ELEKTROANTRIEB
- ABSPERRKLAPPE MIT MOTOR
- SCHMUTZFÄNGER / HAAR- u. FASERFÄNGER / SIEB
- STAT. MISCHER
- ALARMHORN
- PROBEENTNAHMEVENTIL ABFLAMMBAR
- FEINFILTER
- SENSOR CHLORGAS-SICHERHEITSEINRICHTUNG
- INJEKTOR
- THERMOMETER
- TEMPERATURBEGRENZER
- TEMPERATURFÜHLER
- MANOMETER
- DIFFERENZDRUCKMESSER
- PUMPE
- SPÜLLUFTGEBLÄSE, SEITENKANALVERDICHTER
- BE- u. ENTLÜFTUNG
- MAGNETISCH INDUKTIVER DURCHFLUSSMENGENMESSER
- WASSERZÄHLER
- AUSDEHNUNGSGEFÄSS
- LUFTTROCKNER
- DRUCKMESSUMFORMER
- DRUCKWÄCHTER
- KLARSICHTSTRECKE, SCHAUGLAS
- KELLERÜBERFLUTUNGS-WARNANLAGE
- DURCHFLUSSMENGENMESSER MIT SCHWEBEKÖRPER
- VAKUUMETER
- ÖLABSCHEIDER
- C-KUPPLUNG

Reinwasser (RW)	Filtrat (FIL)
Attraktion (ATT)	Frischwasser (FRI)
Rohwasser (ROH)	Messwasser (MES)
Entleerung (ENT)	Pulveraktivkohle (PAK)
Schwallwasser (SWL)	Be- und Entlüftung
Attraktionsluft	
Niveau (NIV)	
Chlor (CHL)	
ph- Korrektur (pH)	
RU Rinnenumschiebeung	

Index	Änderungen	Datum	Name
01	Anpassungen siehe Wolken	01.09.2026	AW

BAUHERR

Stadt Remscheid

Theodor-Heuss-Platz 1
42853 Remscheid

Tel.:
Fax:
e-mail:

Maßst.:	Pr.-Nr.:	Planungsstand:	Zeichnungs-Nr.:
%	210517	Ausführung	B01-002-5

DIESE ZEICHNUNG DARF WEDER VERVIELFÄLTIGT NOCH DRITTEN ANGEBOTEN, ODER ZUGÄNGLICH GEMACHT, ODER ÄNDERUNG MISSBRÄUCHLICH BENUTZT WERDEN. (PARAGRAPH 17 UWG, PARAGRAPH 1, 17, 18 UWG). ALLE RECHTE NACH PARAGRAPH 2,1, 35 PATG, UND 2 UWG, VORBEHALTEN.

STAND:Sept.2026