


ZUGEHÖRIGE ZEICHNUNGEN

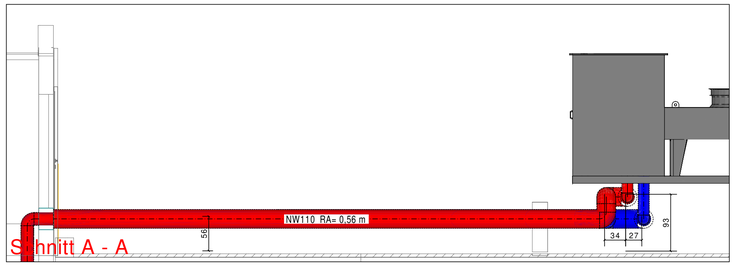

Schnitt A - A

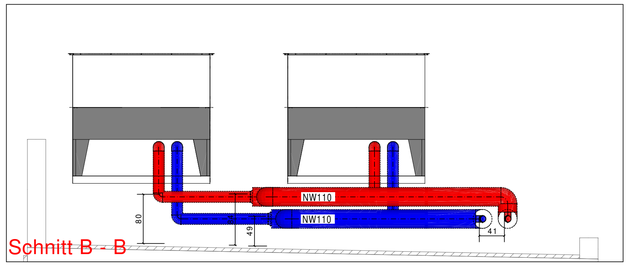

Schnitt B - B

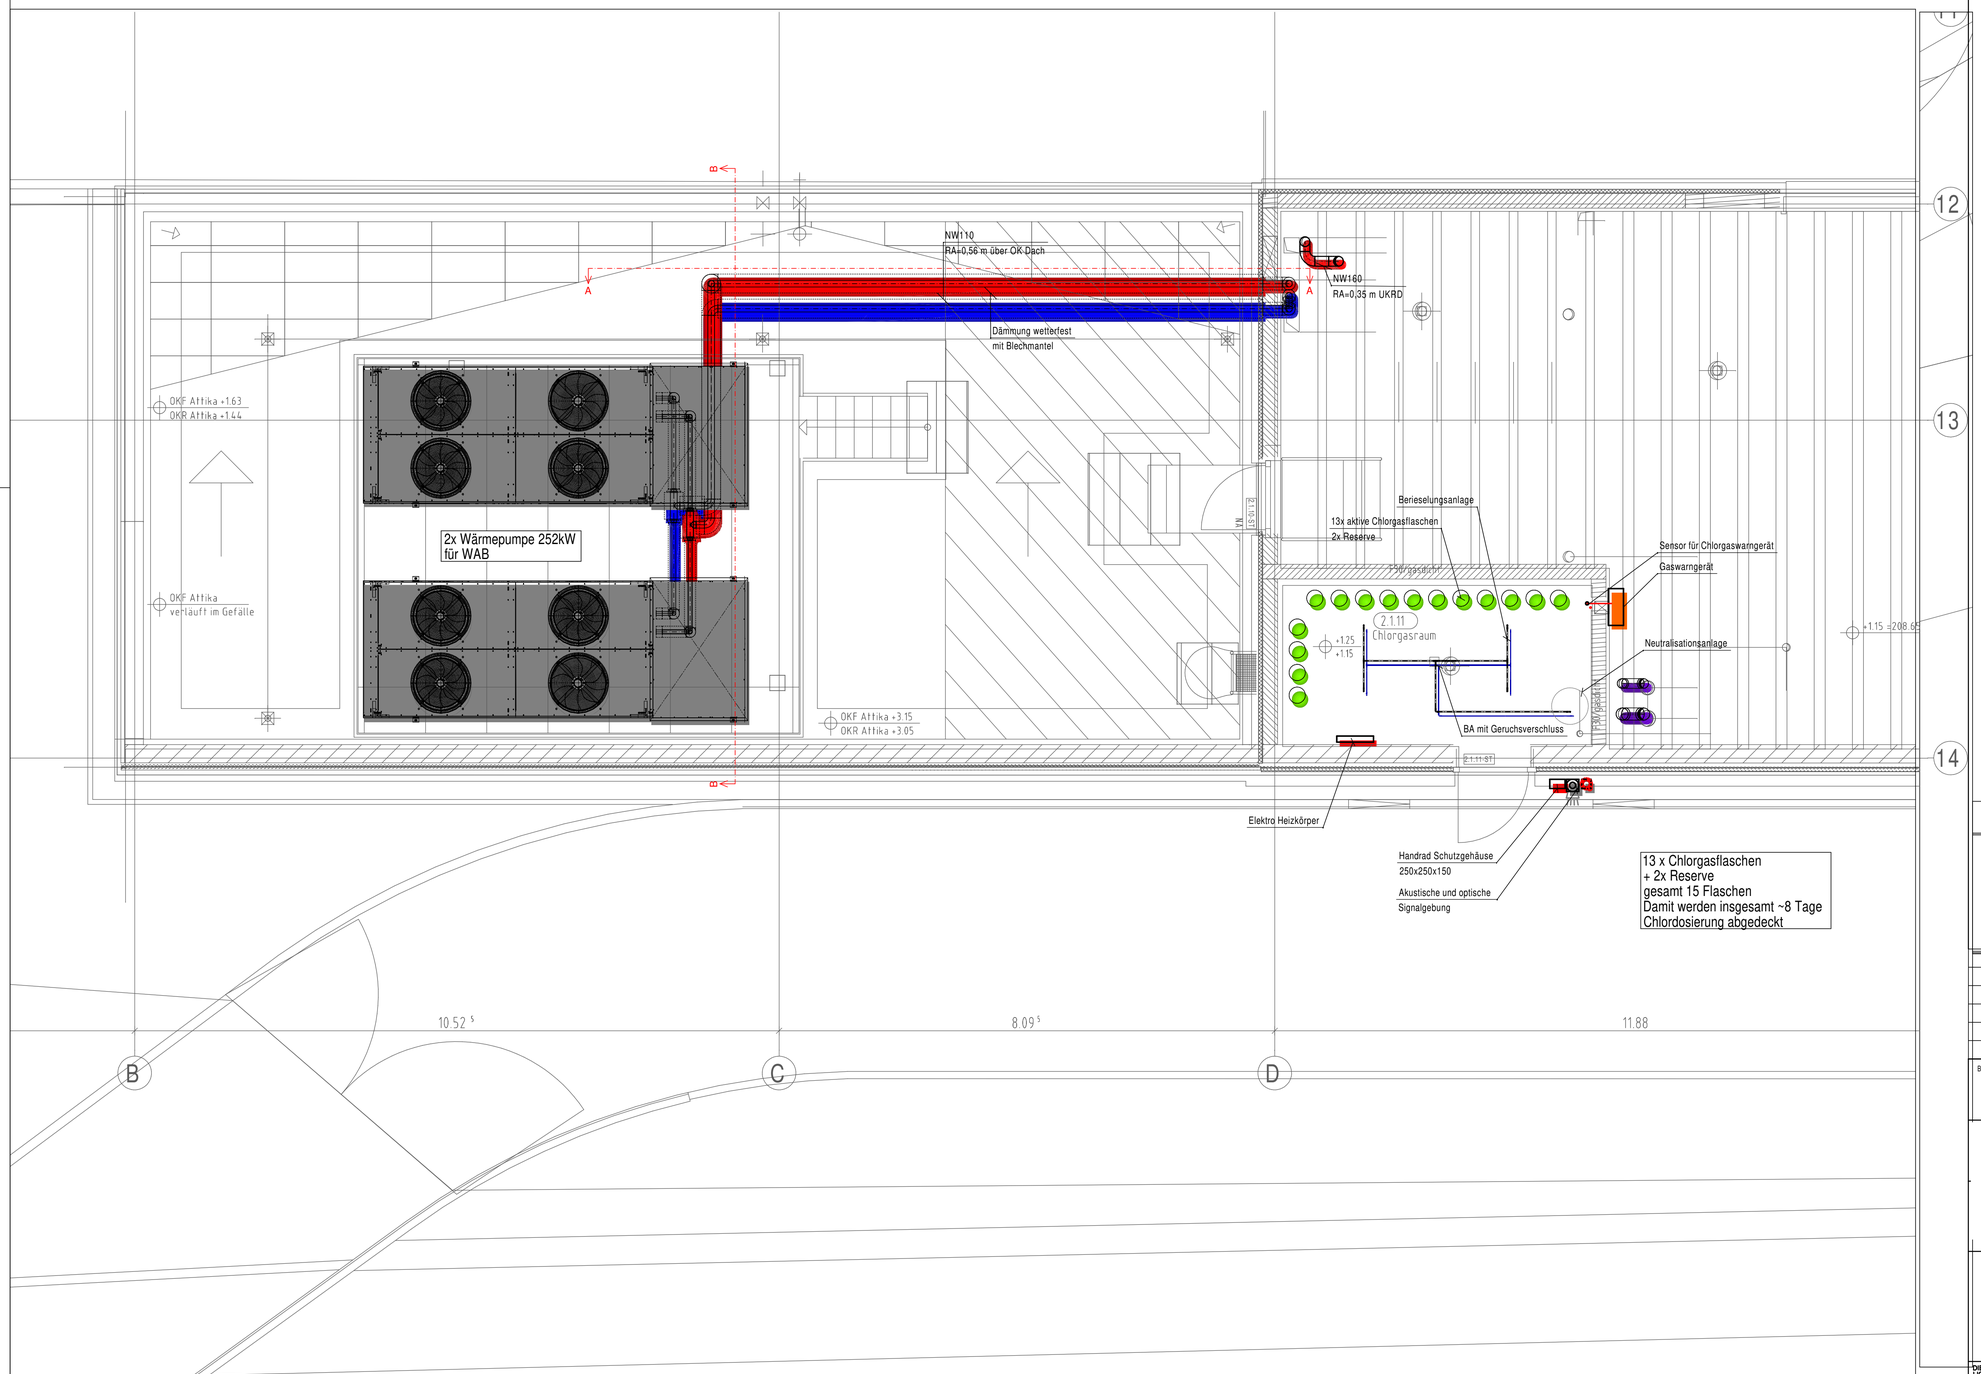

+/- 0.00m = NHN = +207.500 m = OKFFB EG

LEGENDE BADEWASSER

Reinwasser	Abwasser	Be- und Entlüftung	Vorlauf WP
Attraktion	Filtrat	Spül- / Attraktionsluft	Rücklauf WP
Rohwasser	Erstfiltrat	Niveau	
Spülwasser	Frischwasser	Chlorgas	
Schwallwasser	Messwasser	ph- Korrektur	
Schlammwasser	Flockung		

Index	Änderungen	Datum	Name

BAUHERR

Stadt Remscheid

Theodor-Heuss-Platz 1
42853 Remscheid

Tel.:
Fax:
e-mail:

Remscheid Eschbachtal
Sanierung Freibad
Wasseraufbereitung
Technikgebäude (BT2) Grundriss OG Teil A

Maßst.:	Pr.-Nr.:	Planungsstand :
1:50	210517	Ausführung
Gezeichnet :		Geprueft :
24.08.26 SF		24.08.26 TB
Zeichnungs-Nr. :		
B02-E1A-5		

DIESE ZEICHNUNG DARF WEDER VERVIELFÄLTIGT NOCH DRITTEN ANGEBOTEN, ODER ZUGÄNGLICH GEMACHT, ODER ANDERWEITIG MISSBRAUCHLICH BENUTZT WERDEN (PARAGR.15FF URHG, PARAGR.1, 17, 18 UWG). ALLE RECHTE NACH PARAGR.12.1, 35 PATG, UND 2 GBMG VORBEHALTEN.