




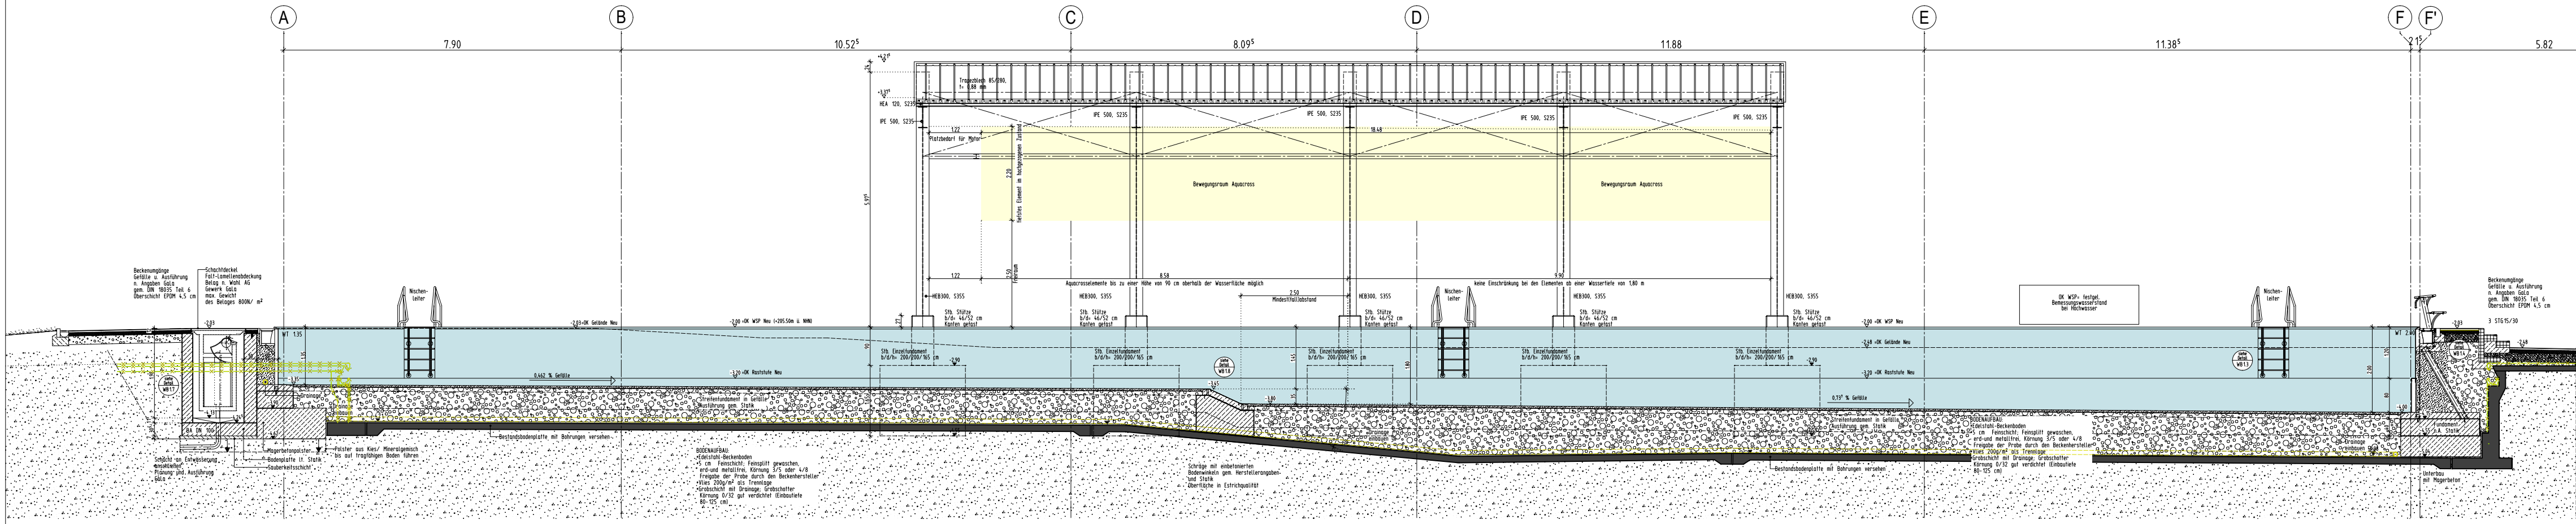


BT:3 H - H

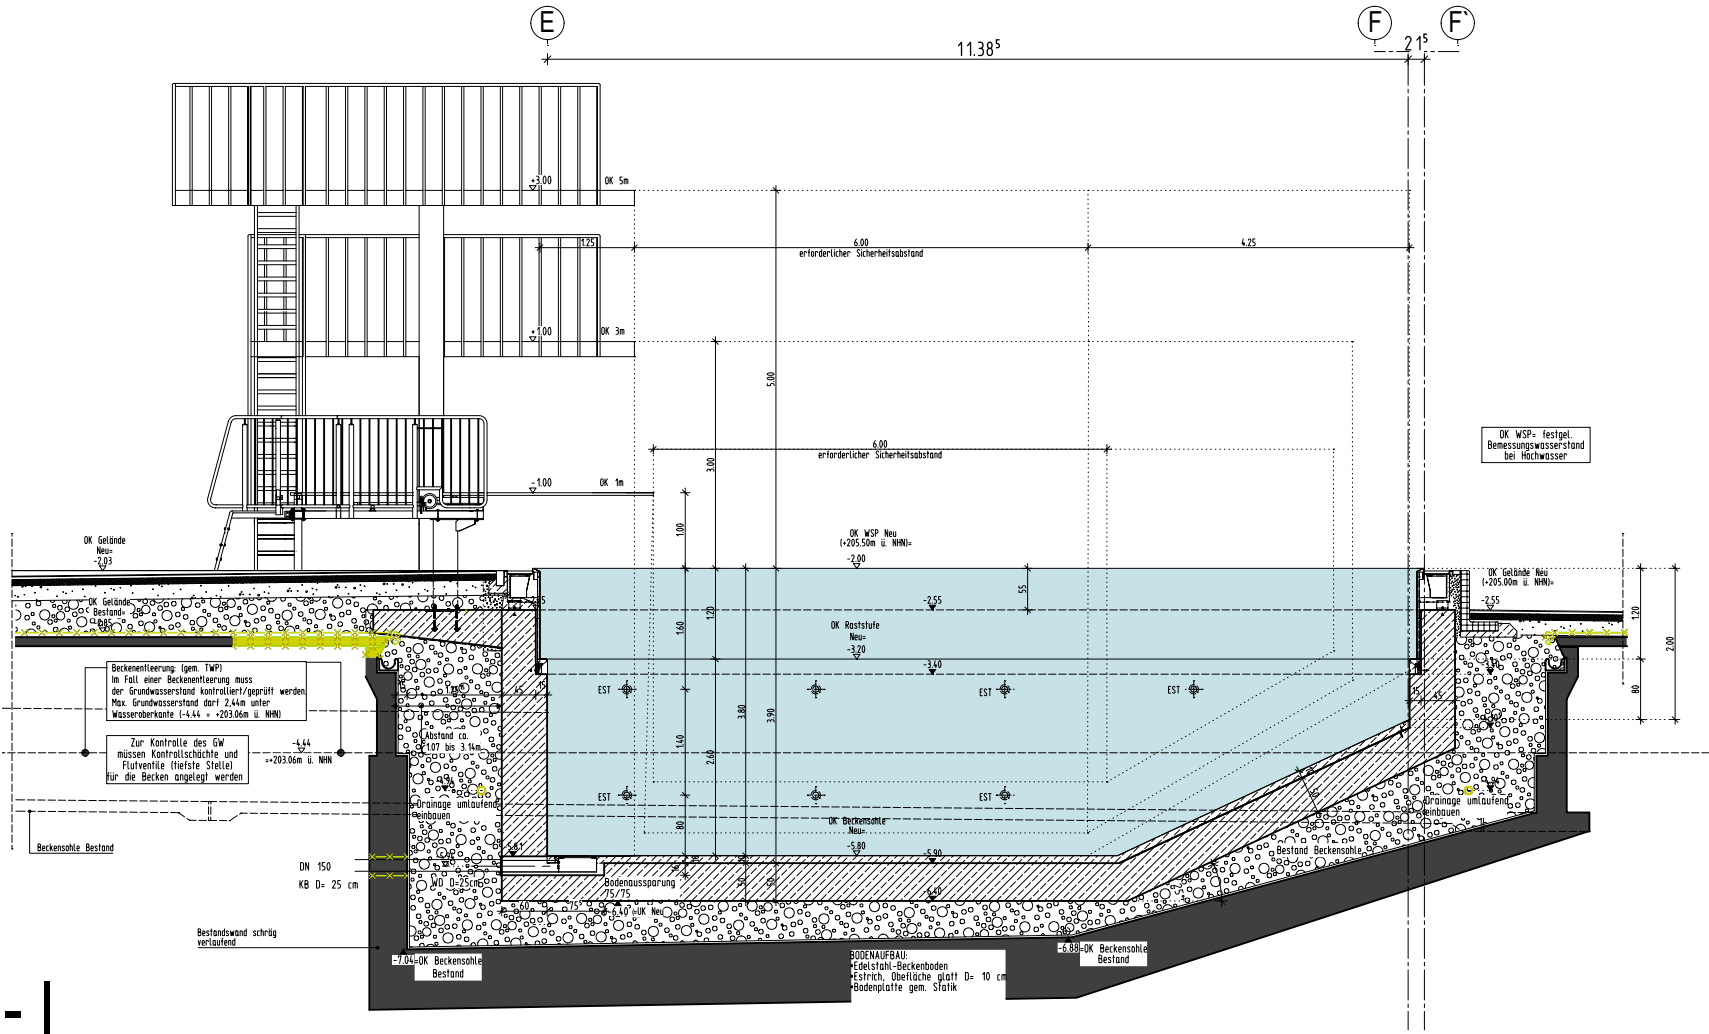


BT:3 I - I

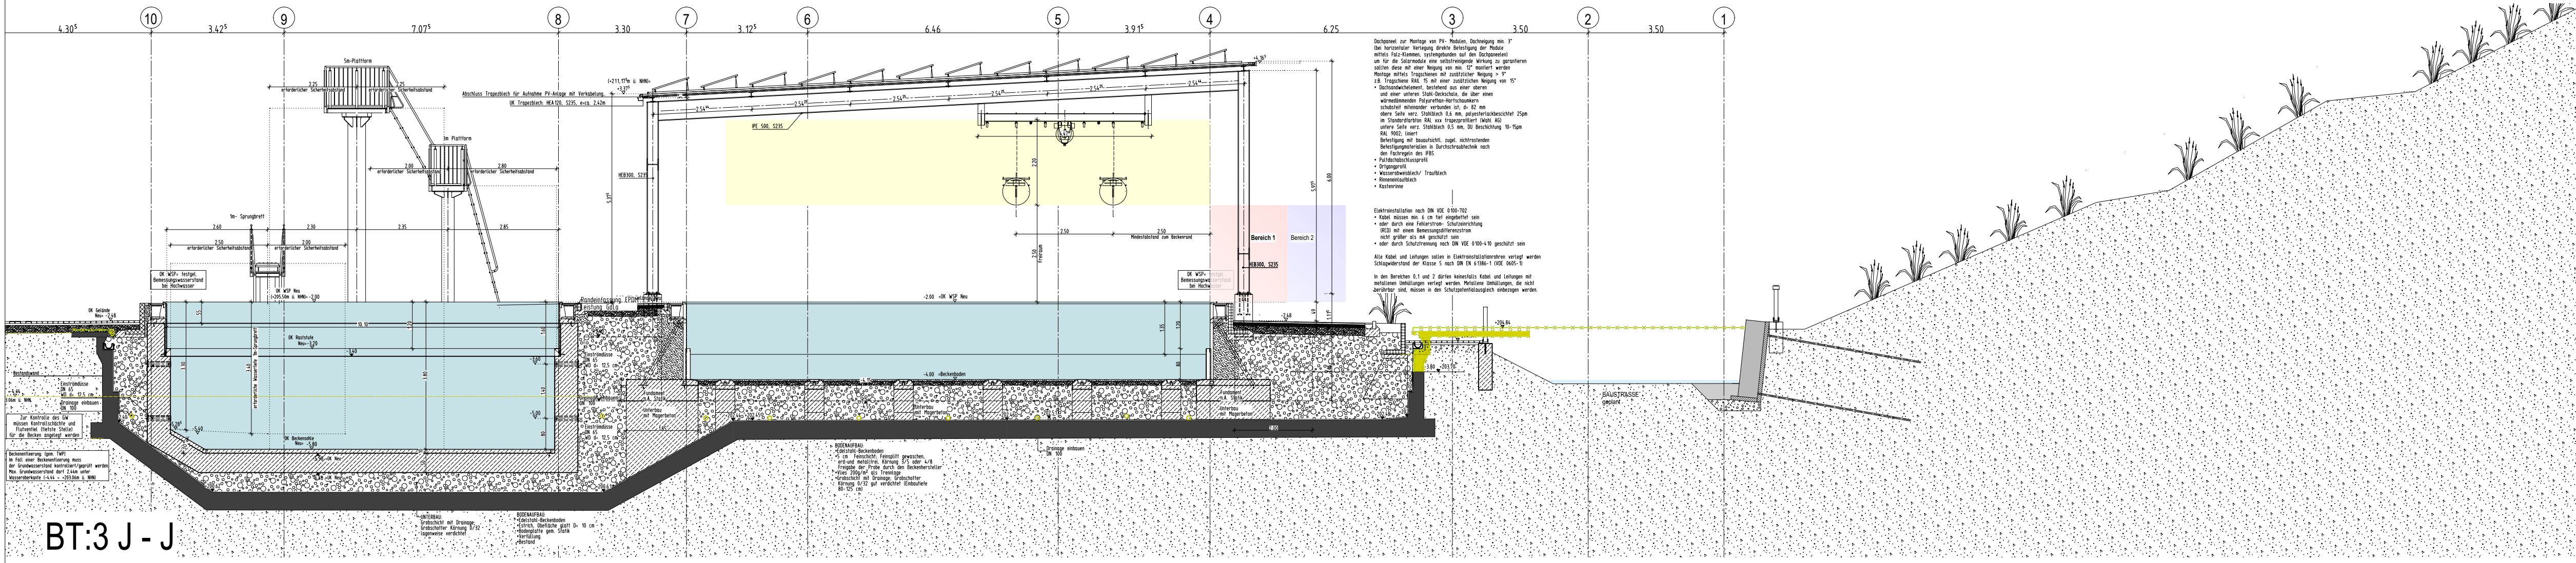


BT:3 J - J

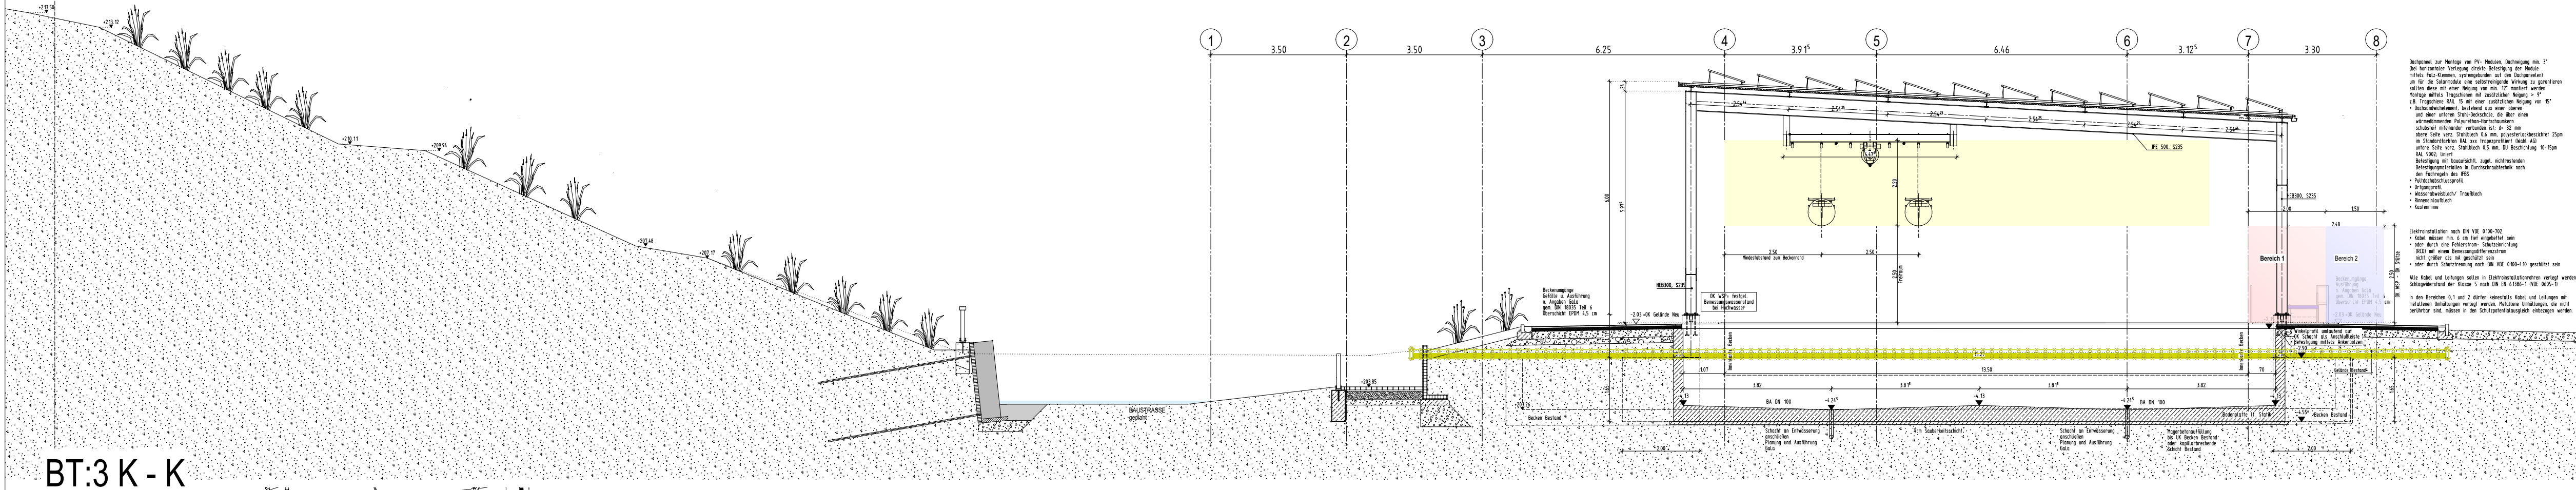

BT:3 K - K

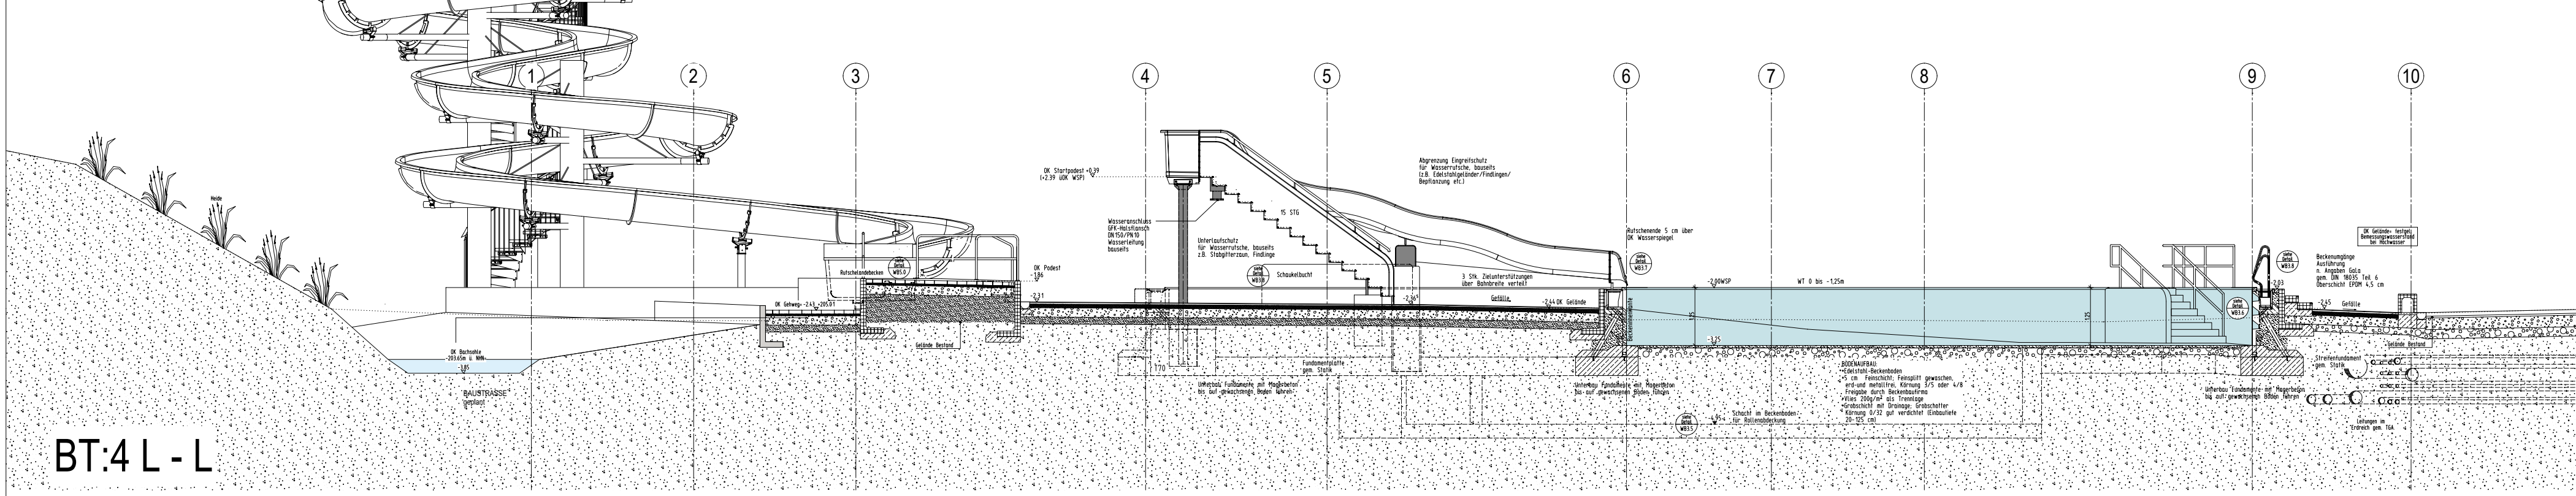


BT:4 L - L

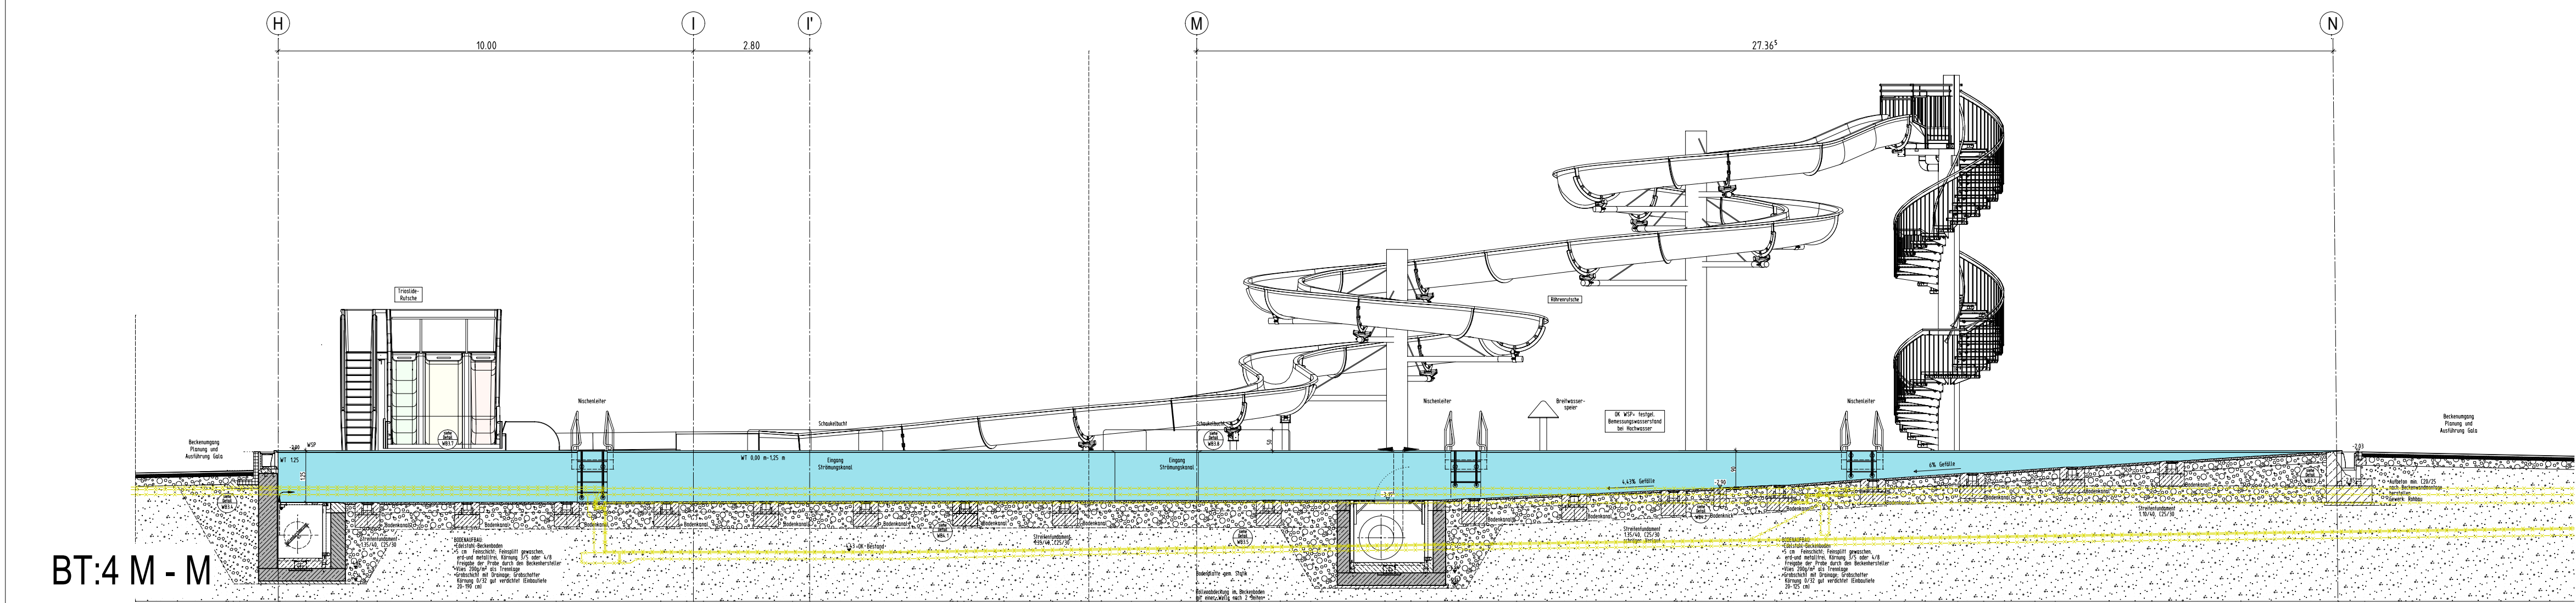

BT:4 M - M

	</		

ÜBERSICHTSPLAN

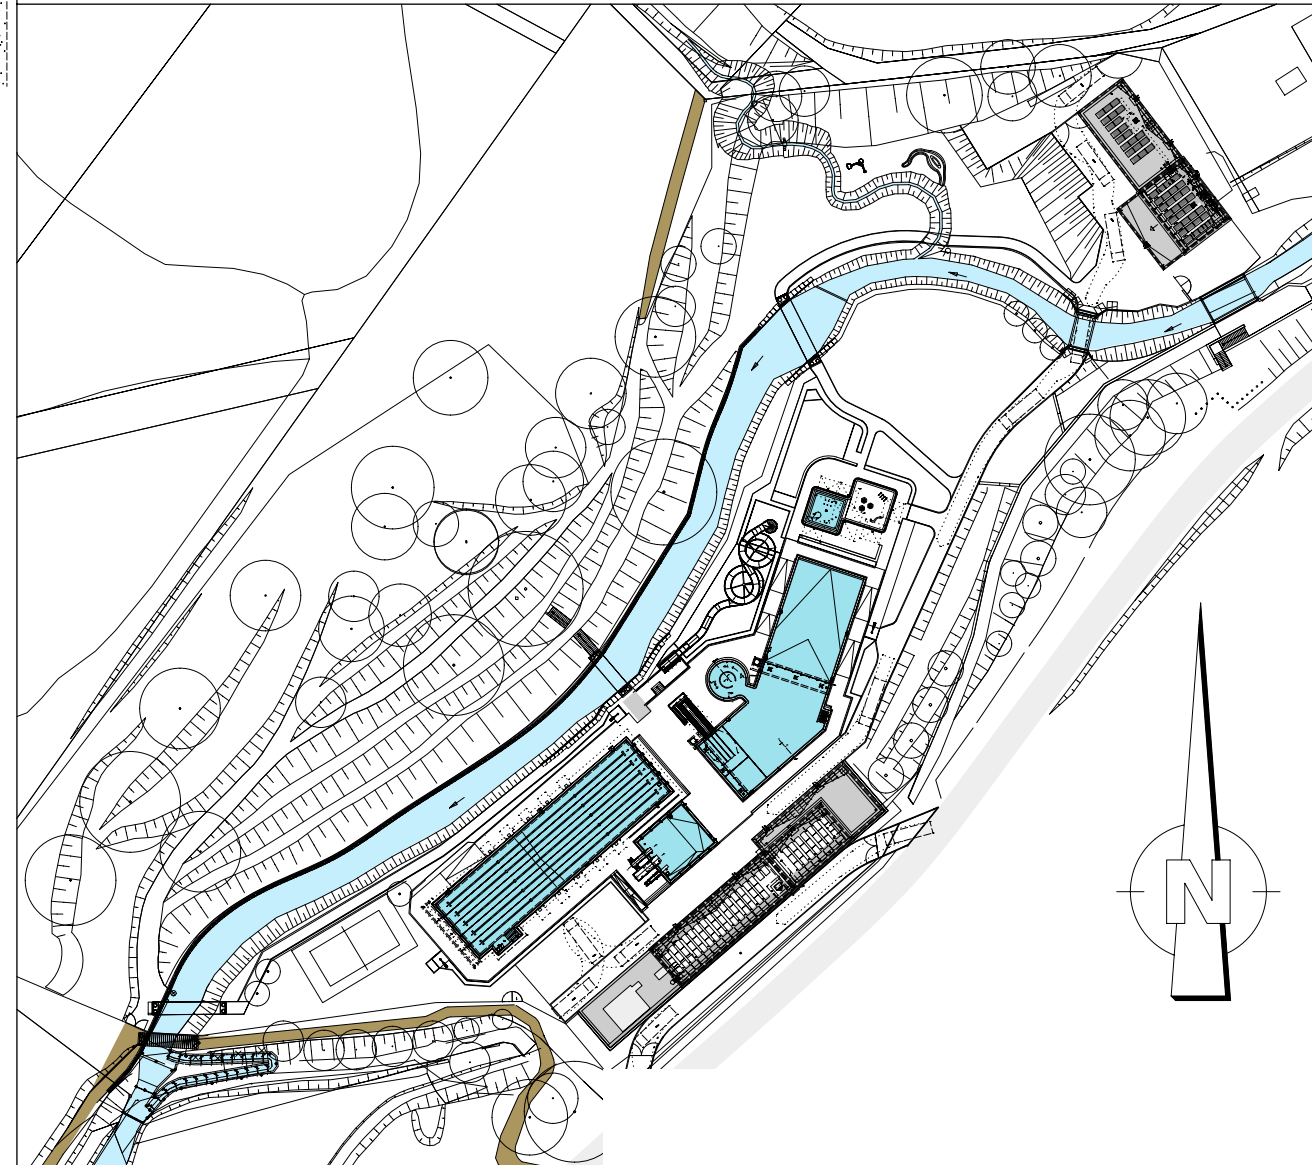

PROJEKT	Sanierung / Modernisierung Freibad Remscheid Eschbachtal
BAUHERR	Stadt Remscheid
ARCHITEKT	Theodor-Heuss-Platz 1 42853 Remscheid
ZEICHNUNG	BECKENSCHNITTE BAUTEIL 3 U. BAUTEIL 4 H-H, I-I, J-J, K-K und L-L
PROJEKTNUMMER	2020-094
ERSTELLDATUM	12.01.2024
PROJEKTLEITUNG	
GEZEICHNET	
INDEX	V0
MASSSTAB	1:100
ZEICHNUNGSNR.	ÜS2
PROJ.-Datum:	12.06.2025