


6

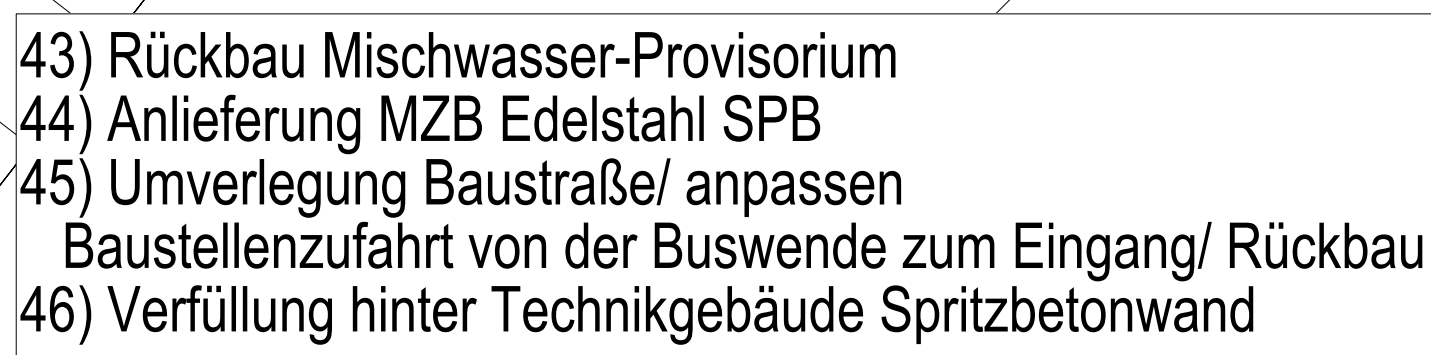

LEGENDE:

- | | |
|---|-----------------------------------|
|  | Baustraße |
|  | Lagerfläche |
|  | Hangsicherung mit Rückverankerung |
|  | Abbruch |
|  | Schmutzwasserkanal Bestand |
|  | Schmutzwasserkanal Neu |

VORABZUG

VO	31.08.23		Aktueller Stand der Planung
INDEX	DATUM	NAMME	ÄNDERUNGSVERMERK

PROJEKT: Sanierung / Modernisierung Freibad Remscheid ZEICHNUNG: BAUPHASE 6			
ERSTELLDATUM: 17.07.23	MASSSTAB: 1:250	GEZEICHNET: BE 06	INDEX: VO

$$H/B = 850 / 980 \text{ (0.83m}^2\text{)}$$
INDEX: V0
llplan 202