




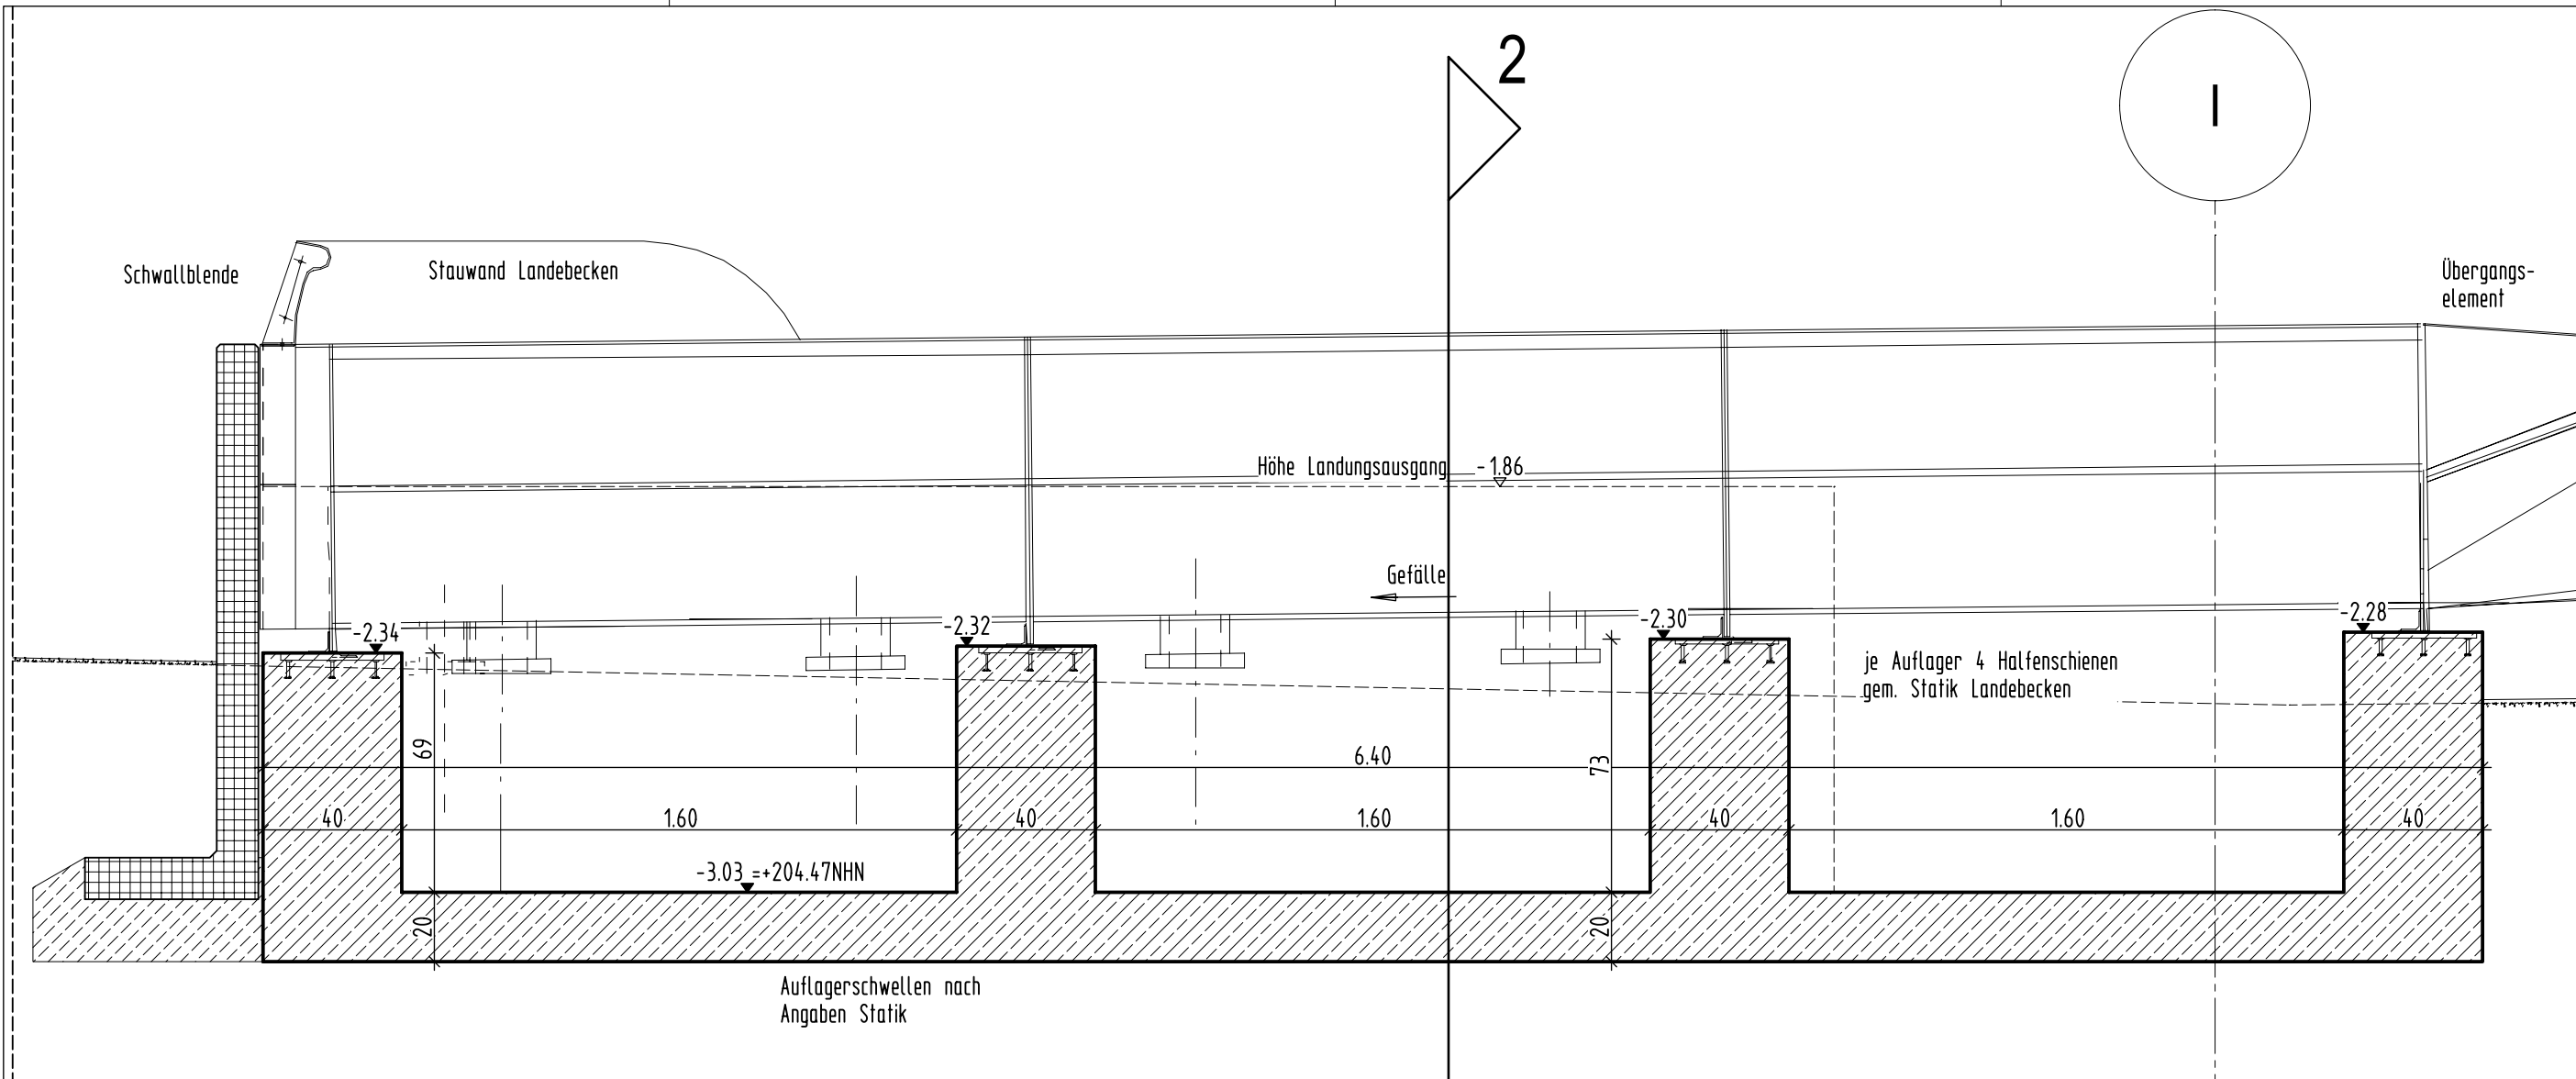

SNITT 1
LANDEBECKEN RÖHRENRUTSCHE
M 1:20

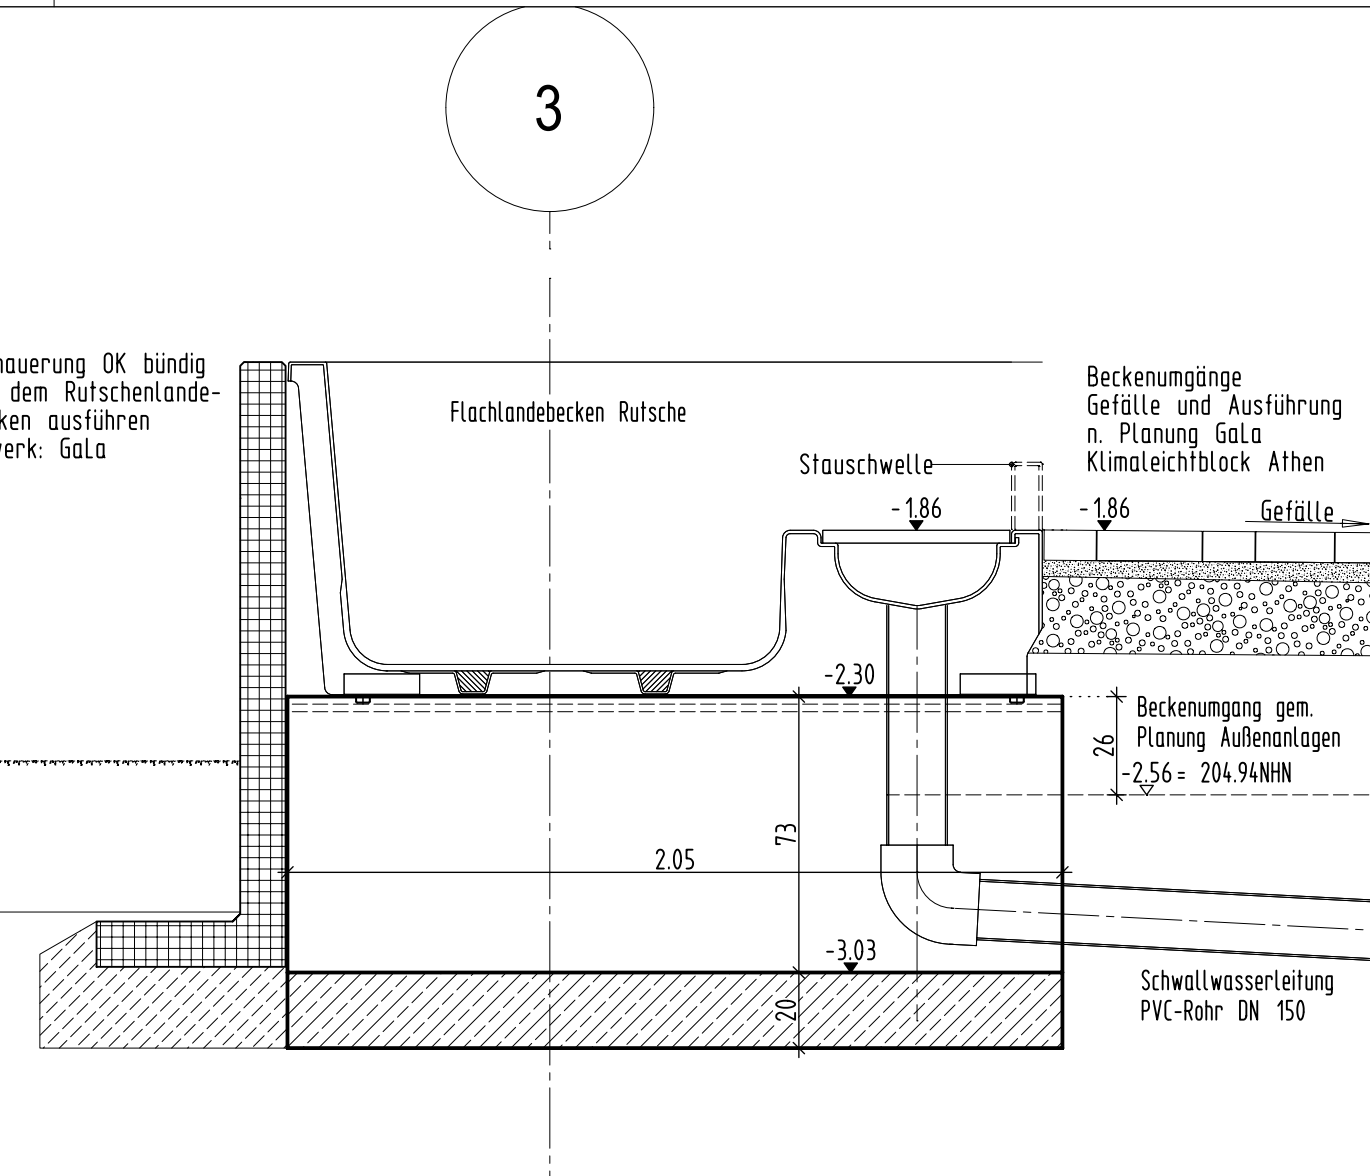

SNITT 2
LANDEBECKEN RÖHRENRUTSCHE
M 1:20

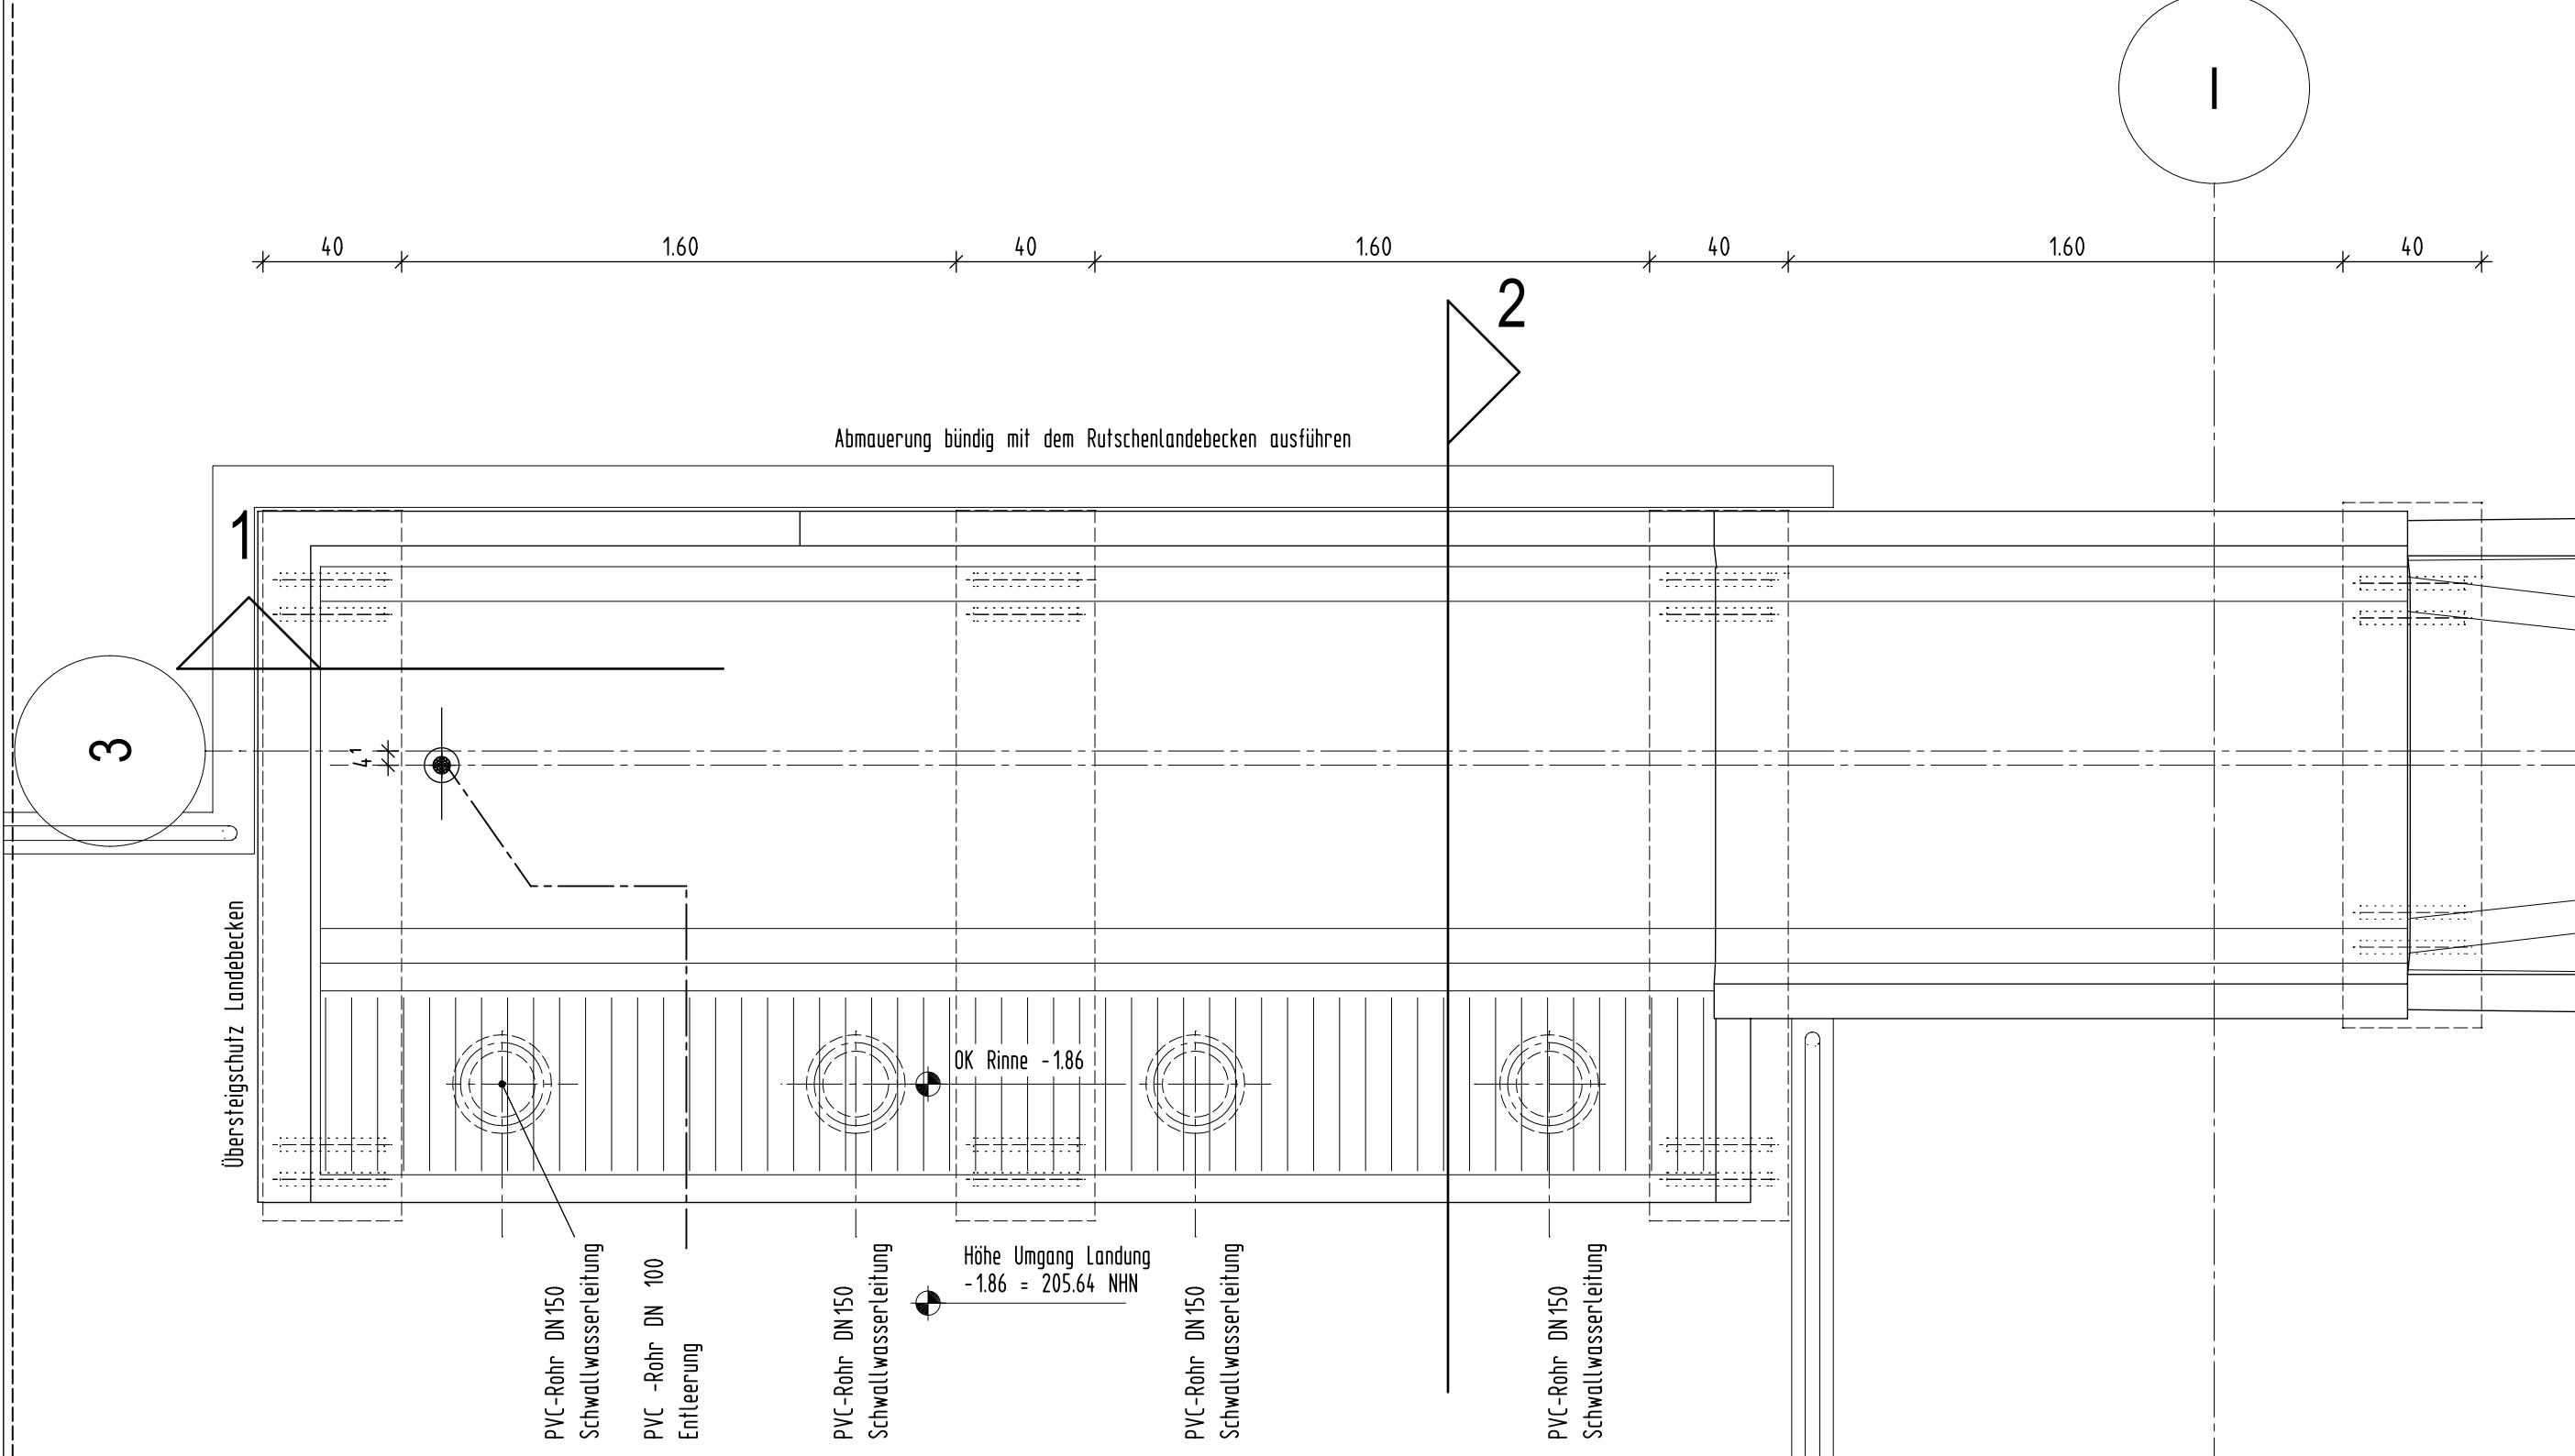

GRUNDRISS
LANDEBECKEN RÖHRENRUTSCHE
M 1:20

0	12.06.25		zur Ausführung freigegeben
INDEX	DATUM	NAME	ÄNDERUNGSVERMERK

PROJEKT :
Sanierung / Modernisierung Freibad Remscheid

ZEICHNUNG :
BECKENDETAIL BT4 RÖHRENRUTSCHE
LANDEBECKEN AXHSE 3/ I

ERSTELLDATUM :
06.01.2025

MASSTAB :
1:20

GEZEICHNET :
WB 5.0

PLANNR. :
WB 5.0

INDEX :
0