




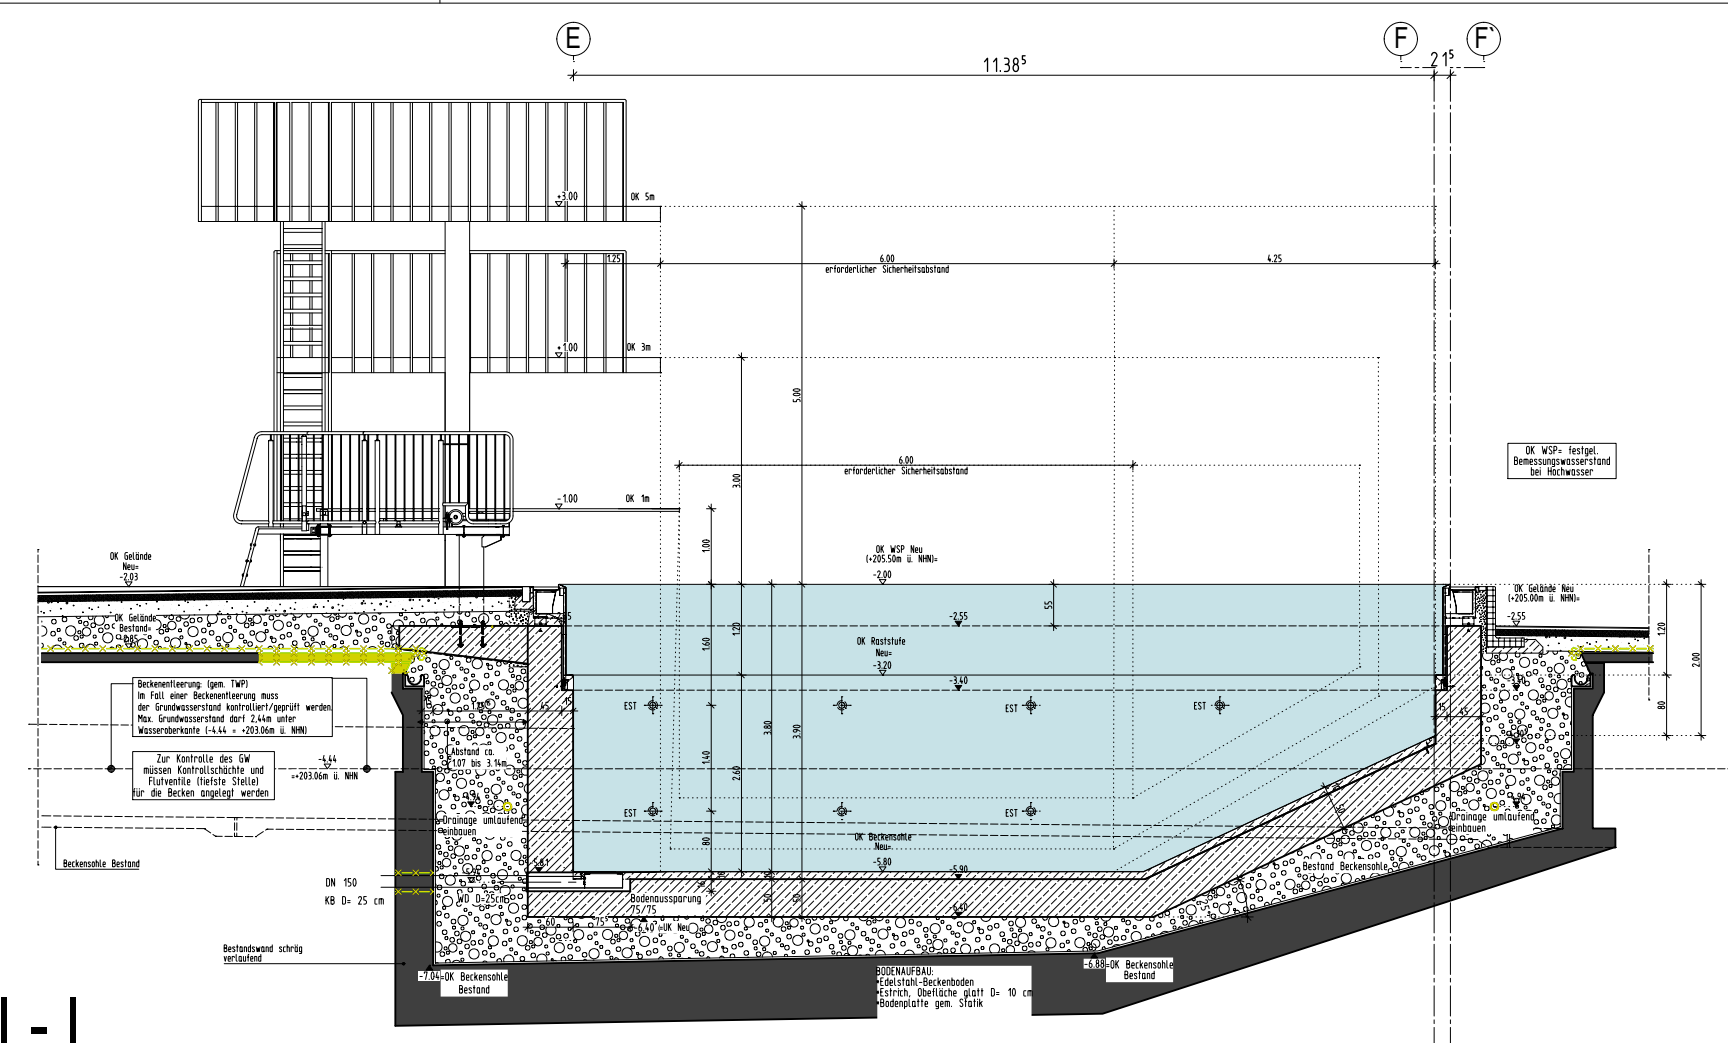


BT:3 I - I

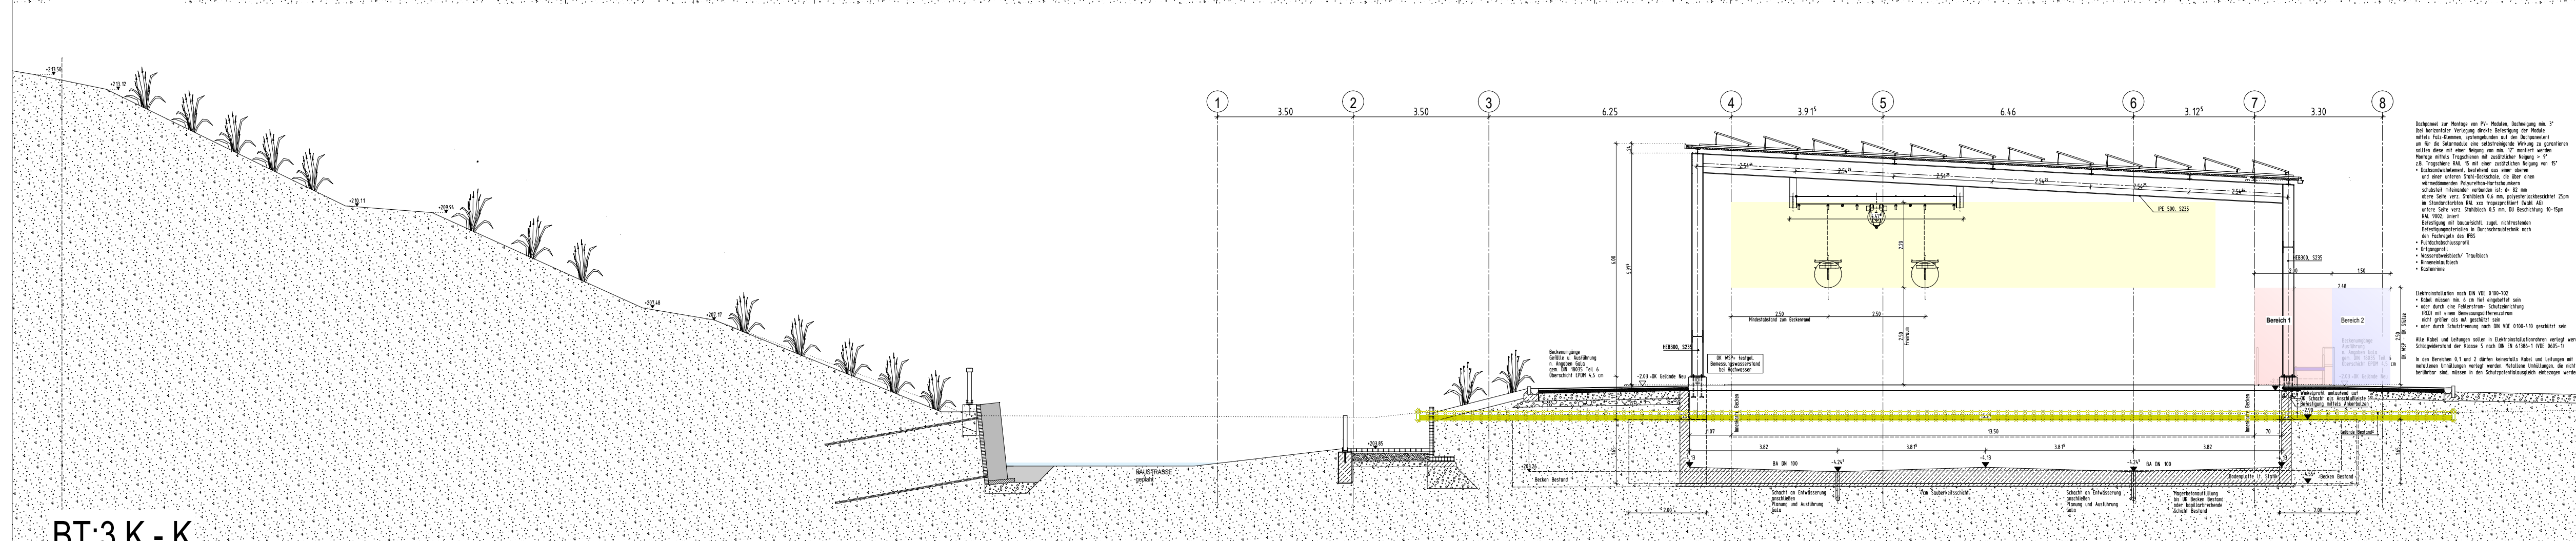

BT:3 K - K

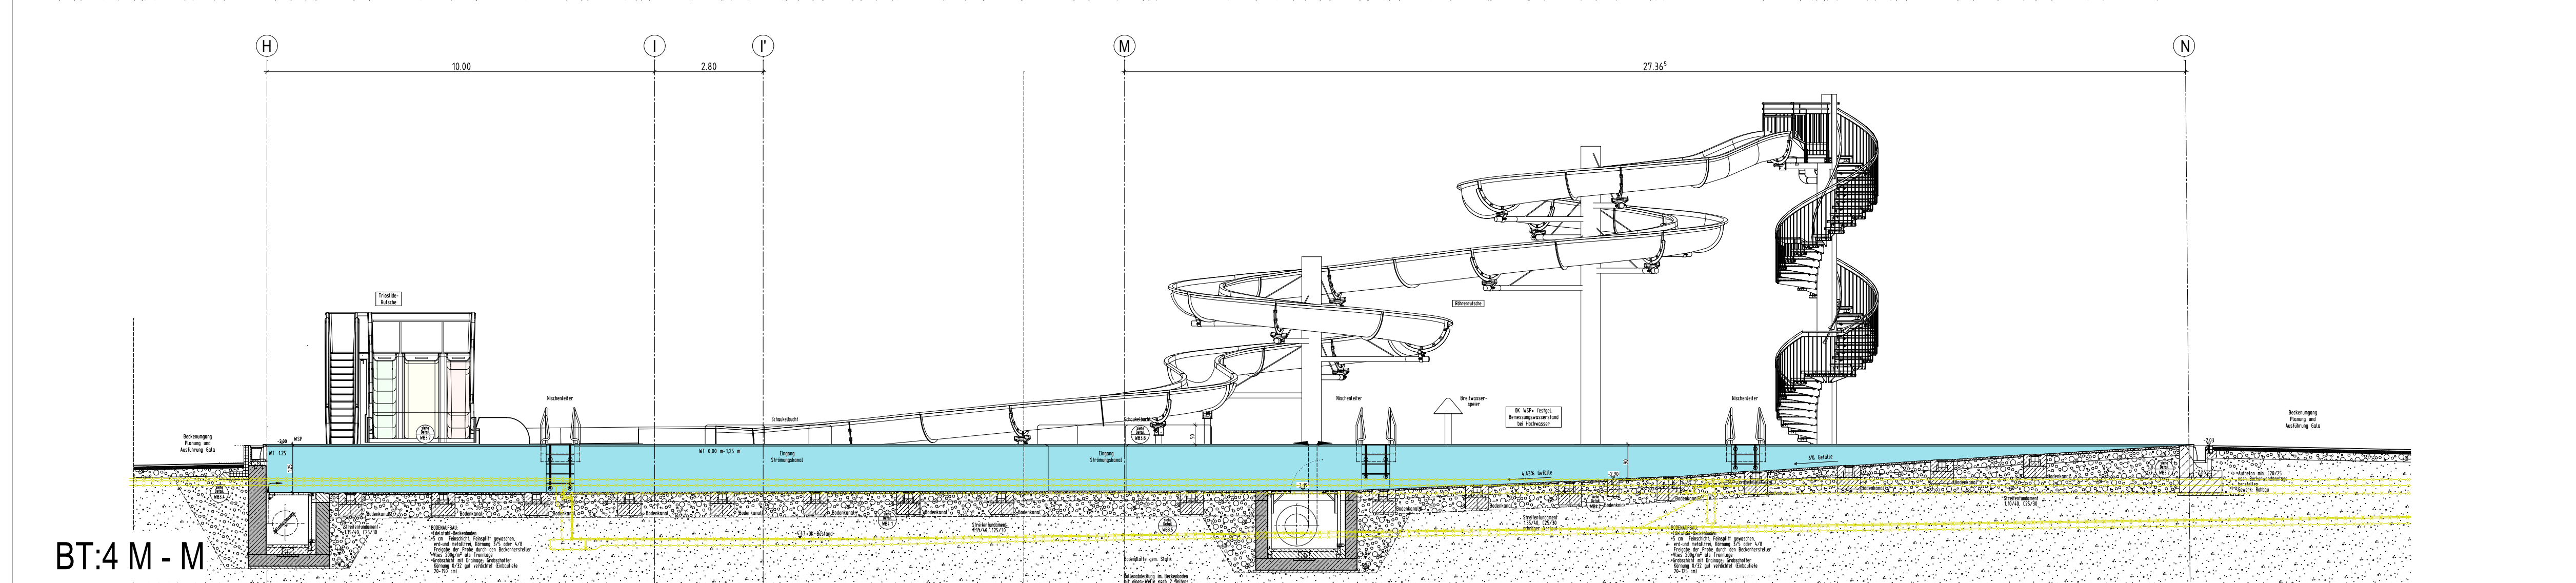

BT:4 M - M

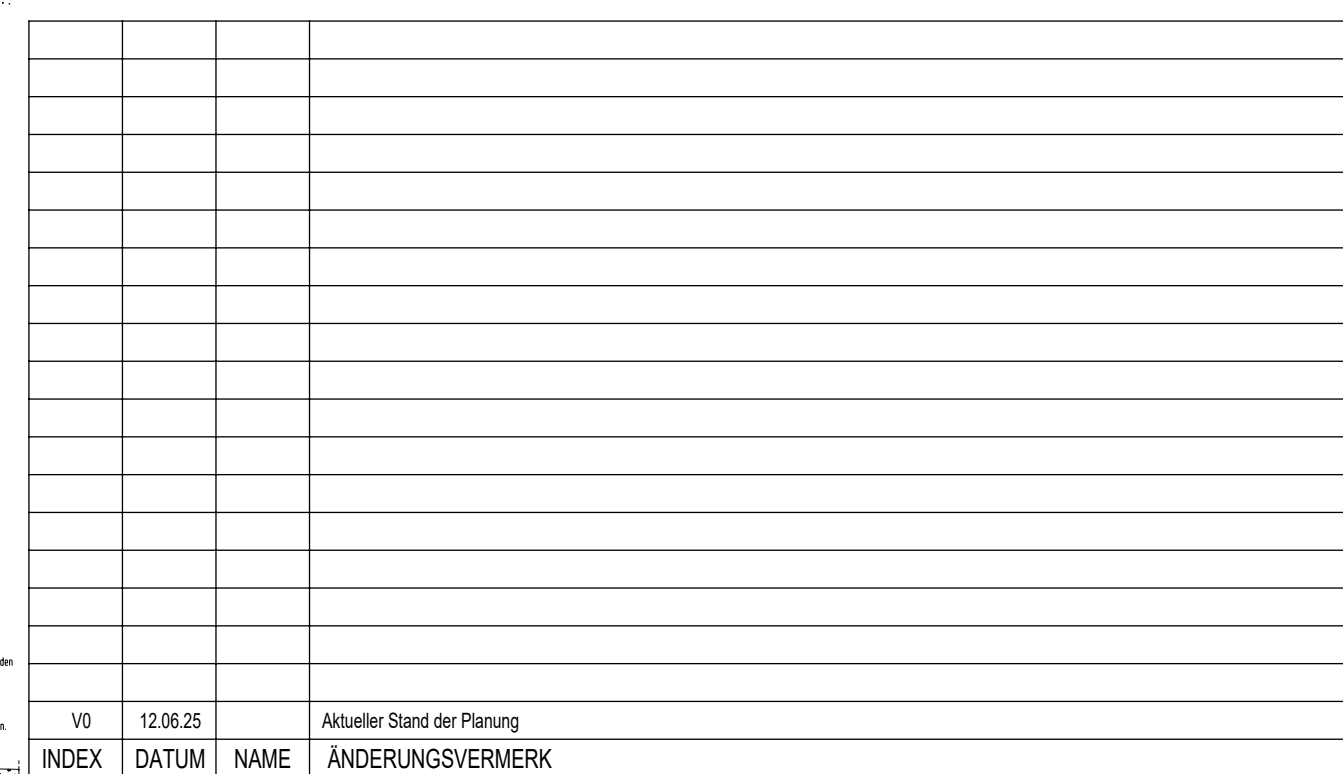

VORABZUG

PROJEKT	Sanierung / Modernisierung Freibad Remscheid Eschbachtal		
	Eschbachtal 5		
	42855 Remscheid		
BAUHERR	Stadt Remscheid Theodor-Heuss-Platz 1 42853 Remscheid		
	T. +49 (2191) 162 779 E. stadtverwaltung@remscheid.de	_____ UNTERSCHRIFT	
ARCHITEKT			

ZEICHNUNG				+/- 0.00m = NHN NHN +207.500 m	
BECKENSCHNITTE BAUTEIL 3 U. BAUTEIL 4					
H-H, I-I, J-J, K-K und L-L				MASSSTAB	
				1:100	
PROJEKTNUMMER		ERSTELLT DATUM	PROJEKTL EITUNG	GEZEICHNET	ZEICHNUNGSNR.
2020-094		12.01.2024			ÜS2
				INDEX	V0