



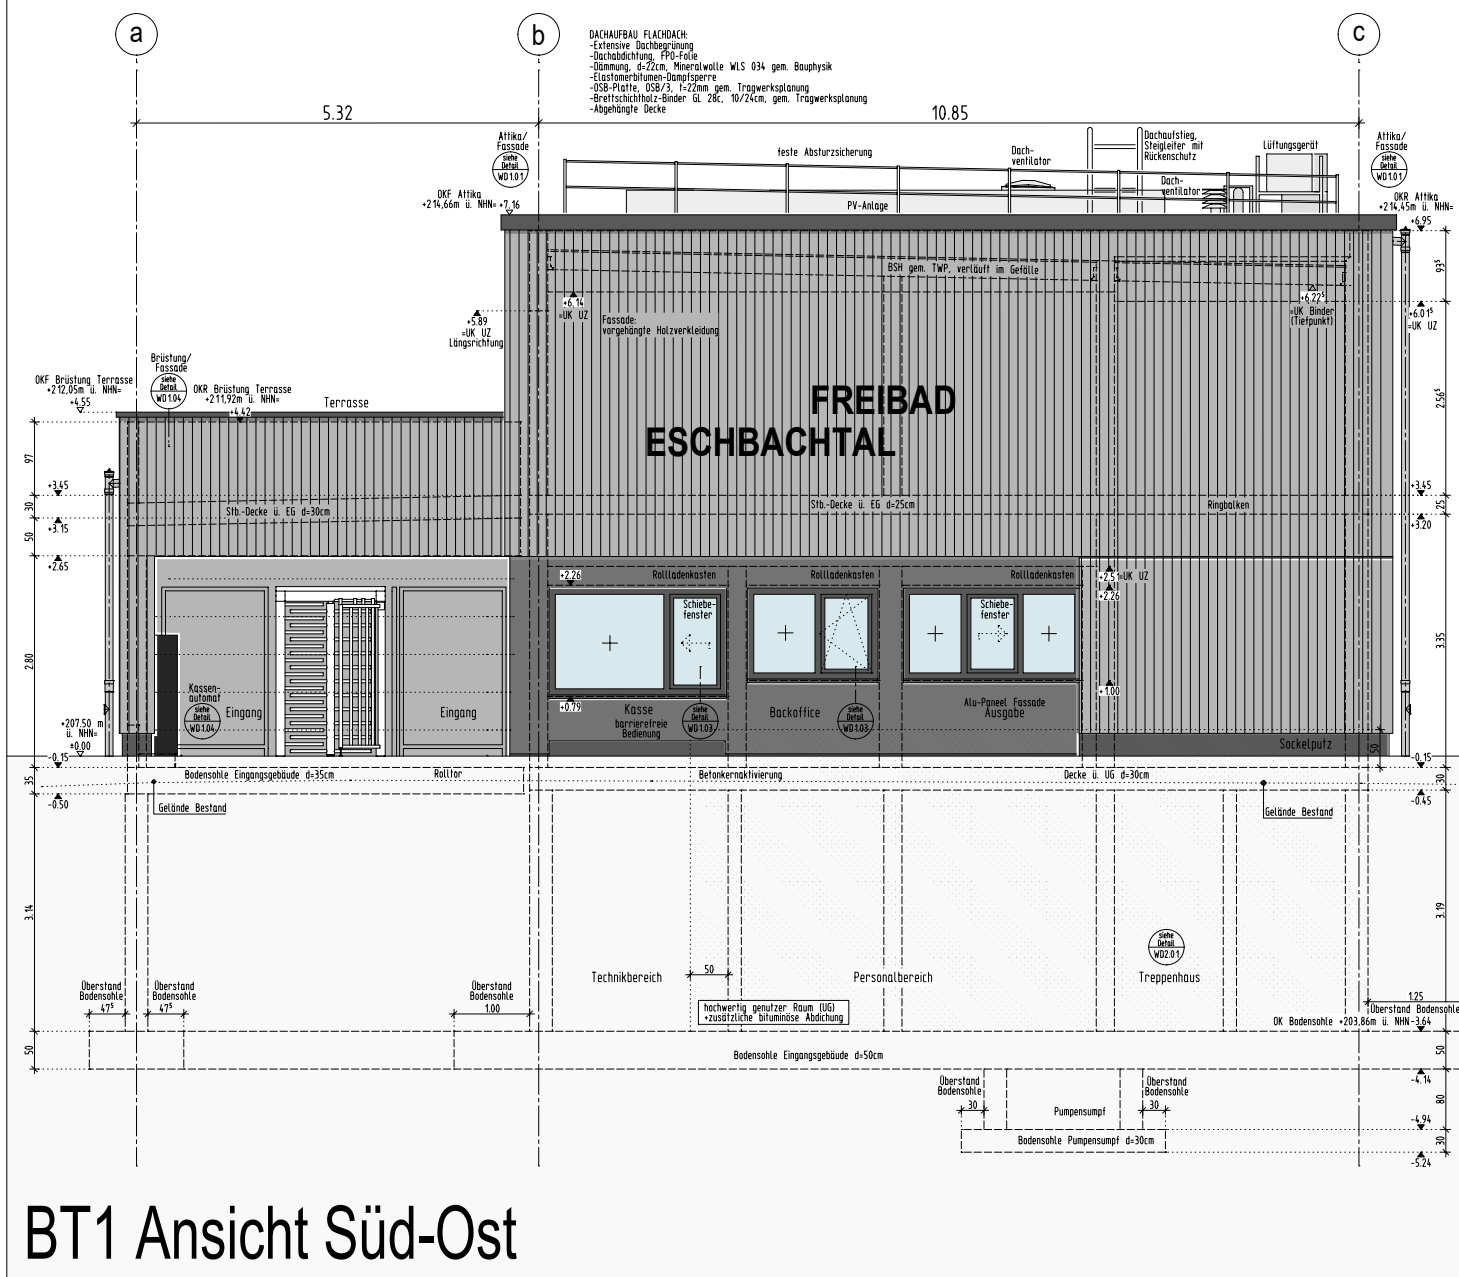


BT1 Ansicht Süd-Ost




BT1 Ansicht Süd-West

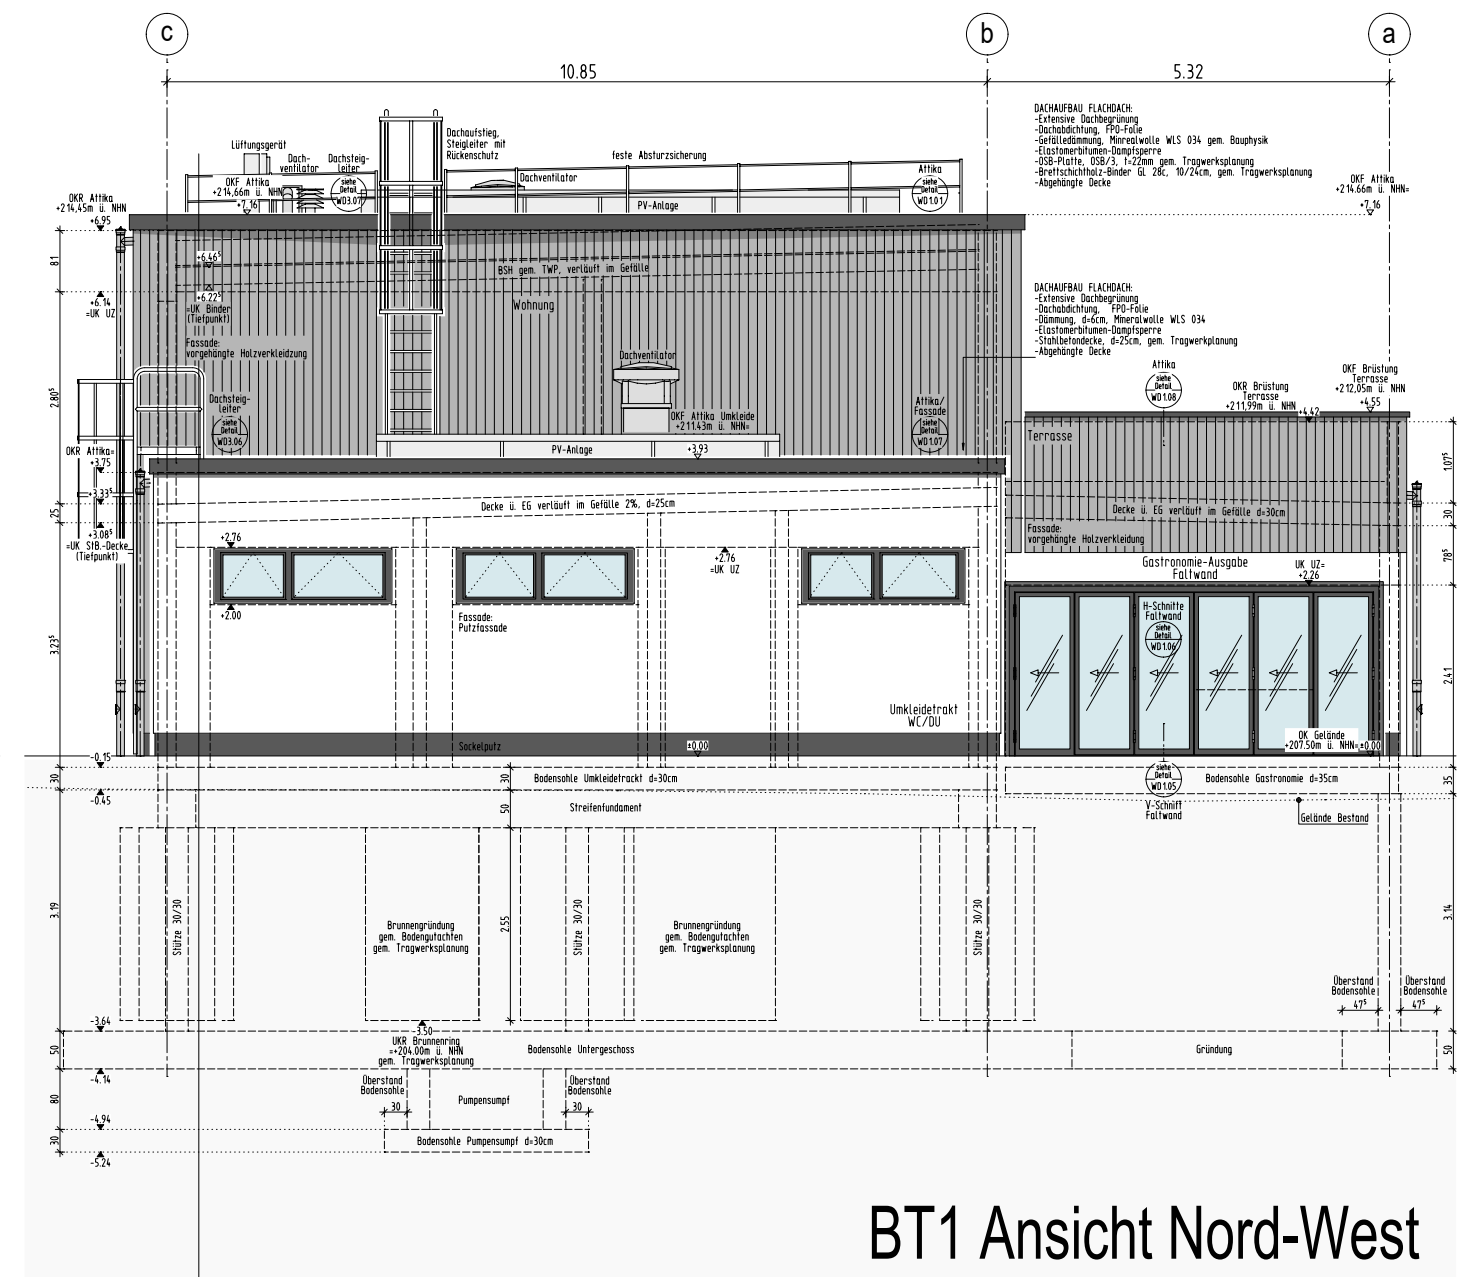


BT1 Ansicht Nord-West

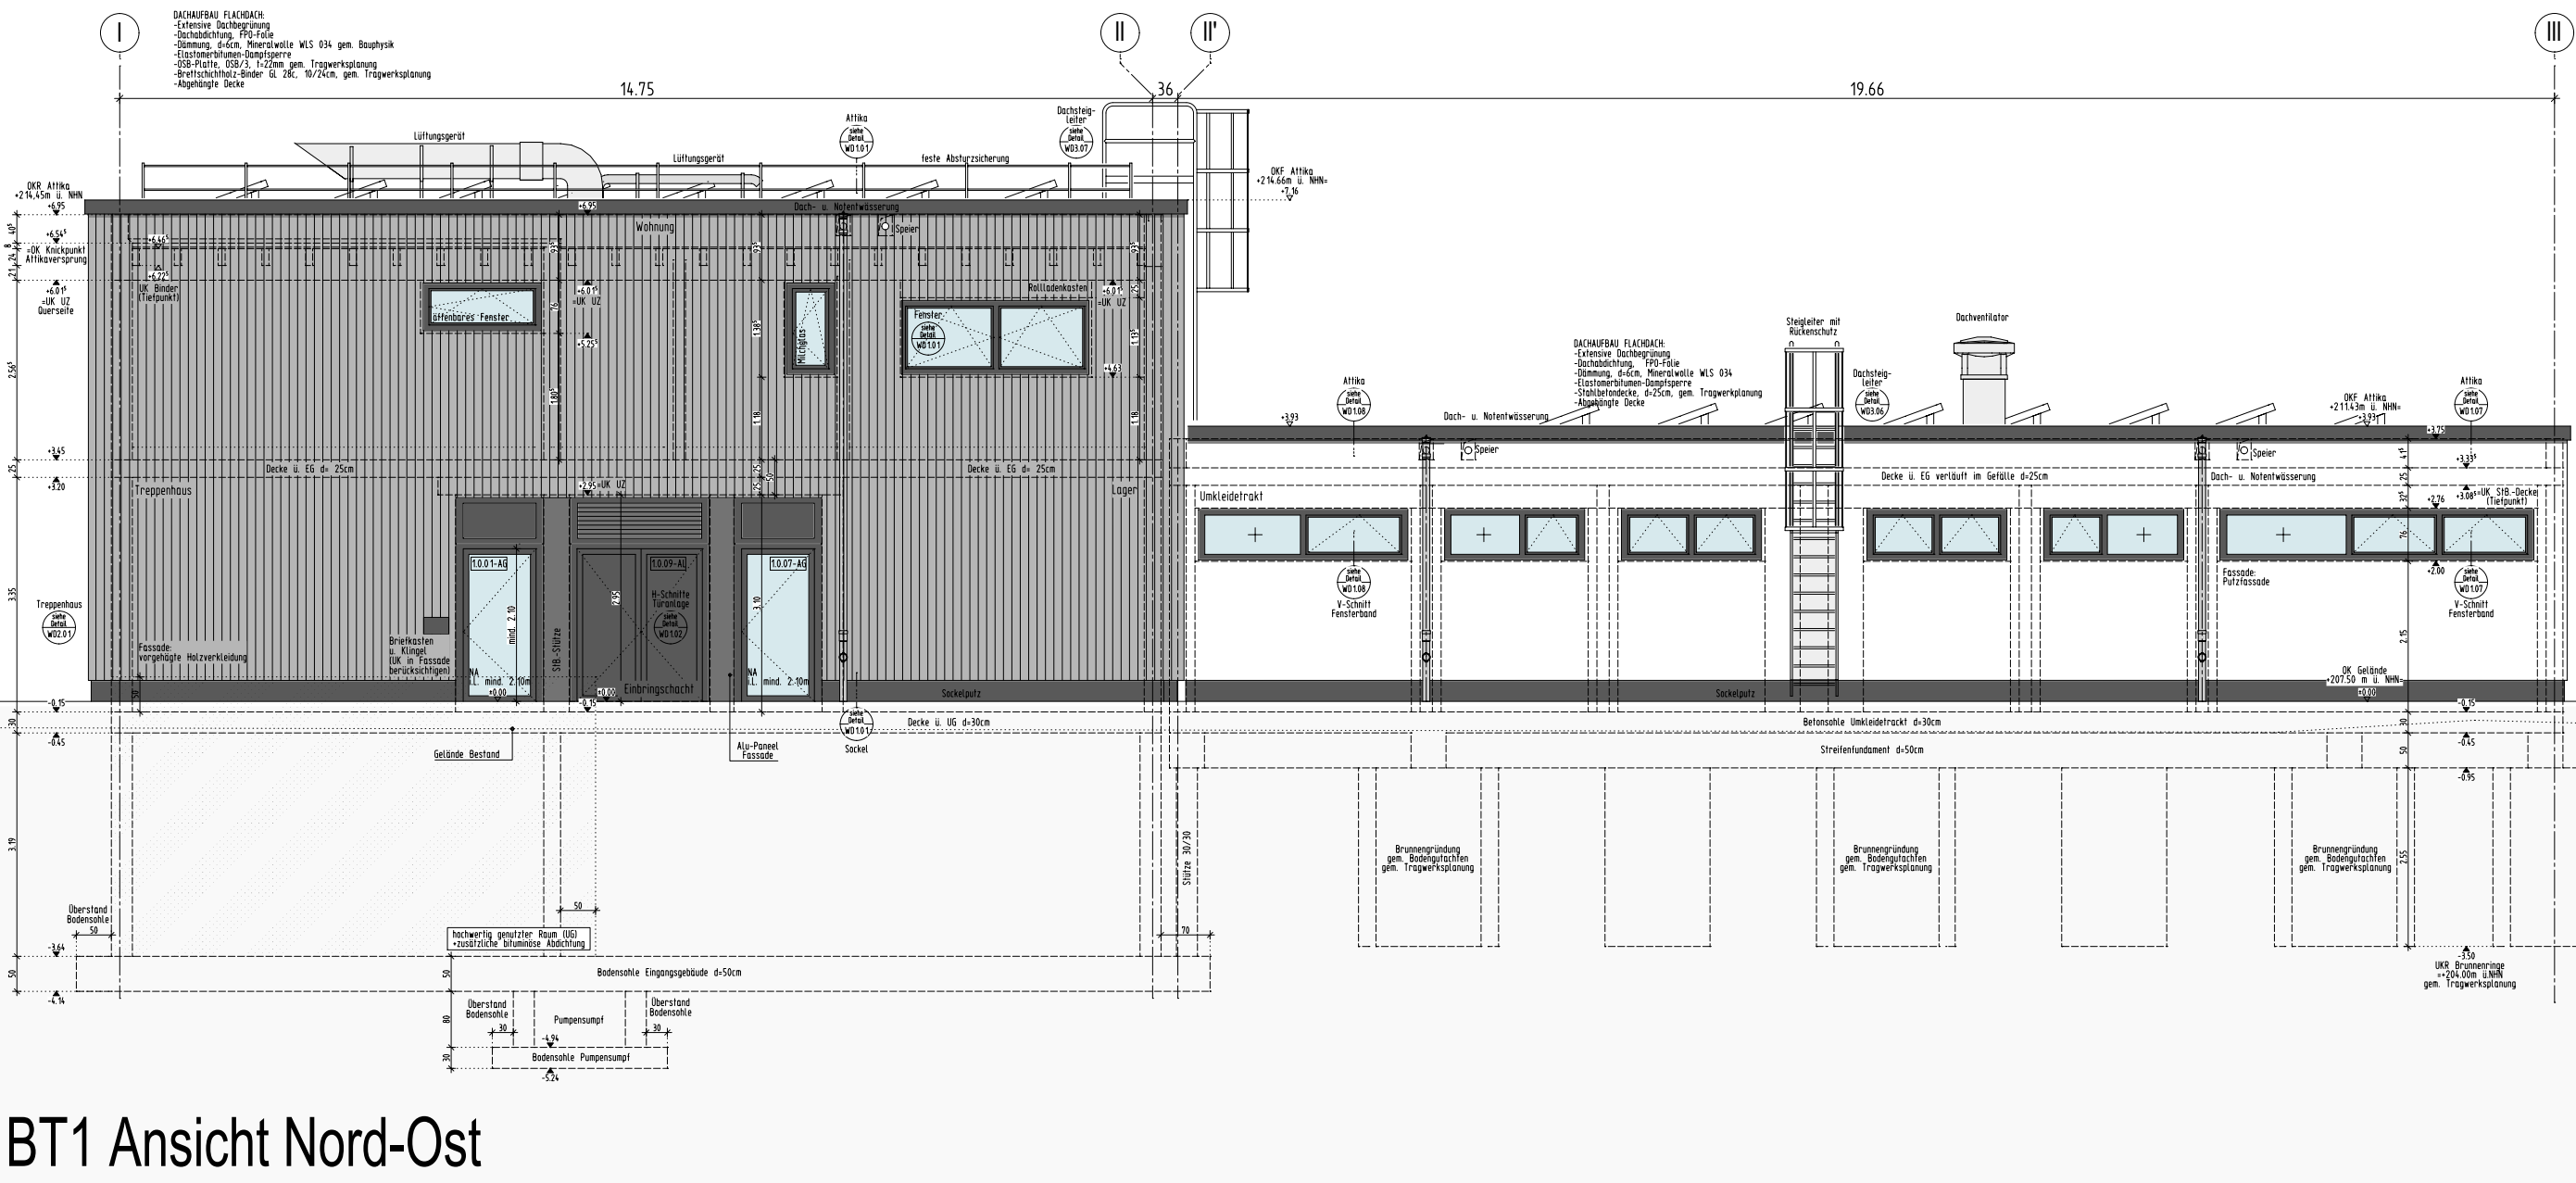


BT1 Ansicht Nord-Ost

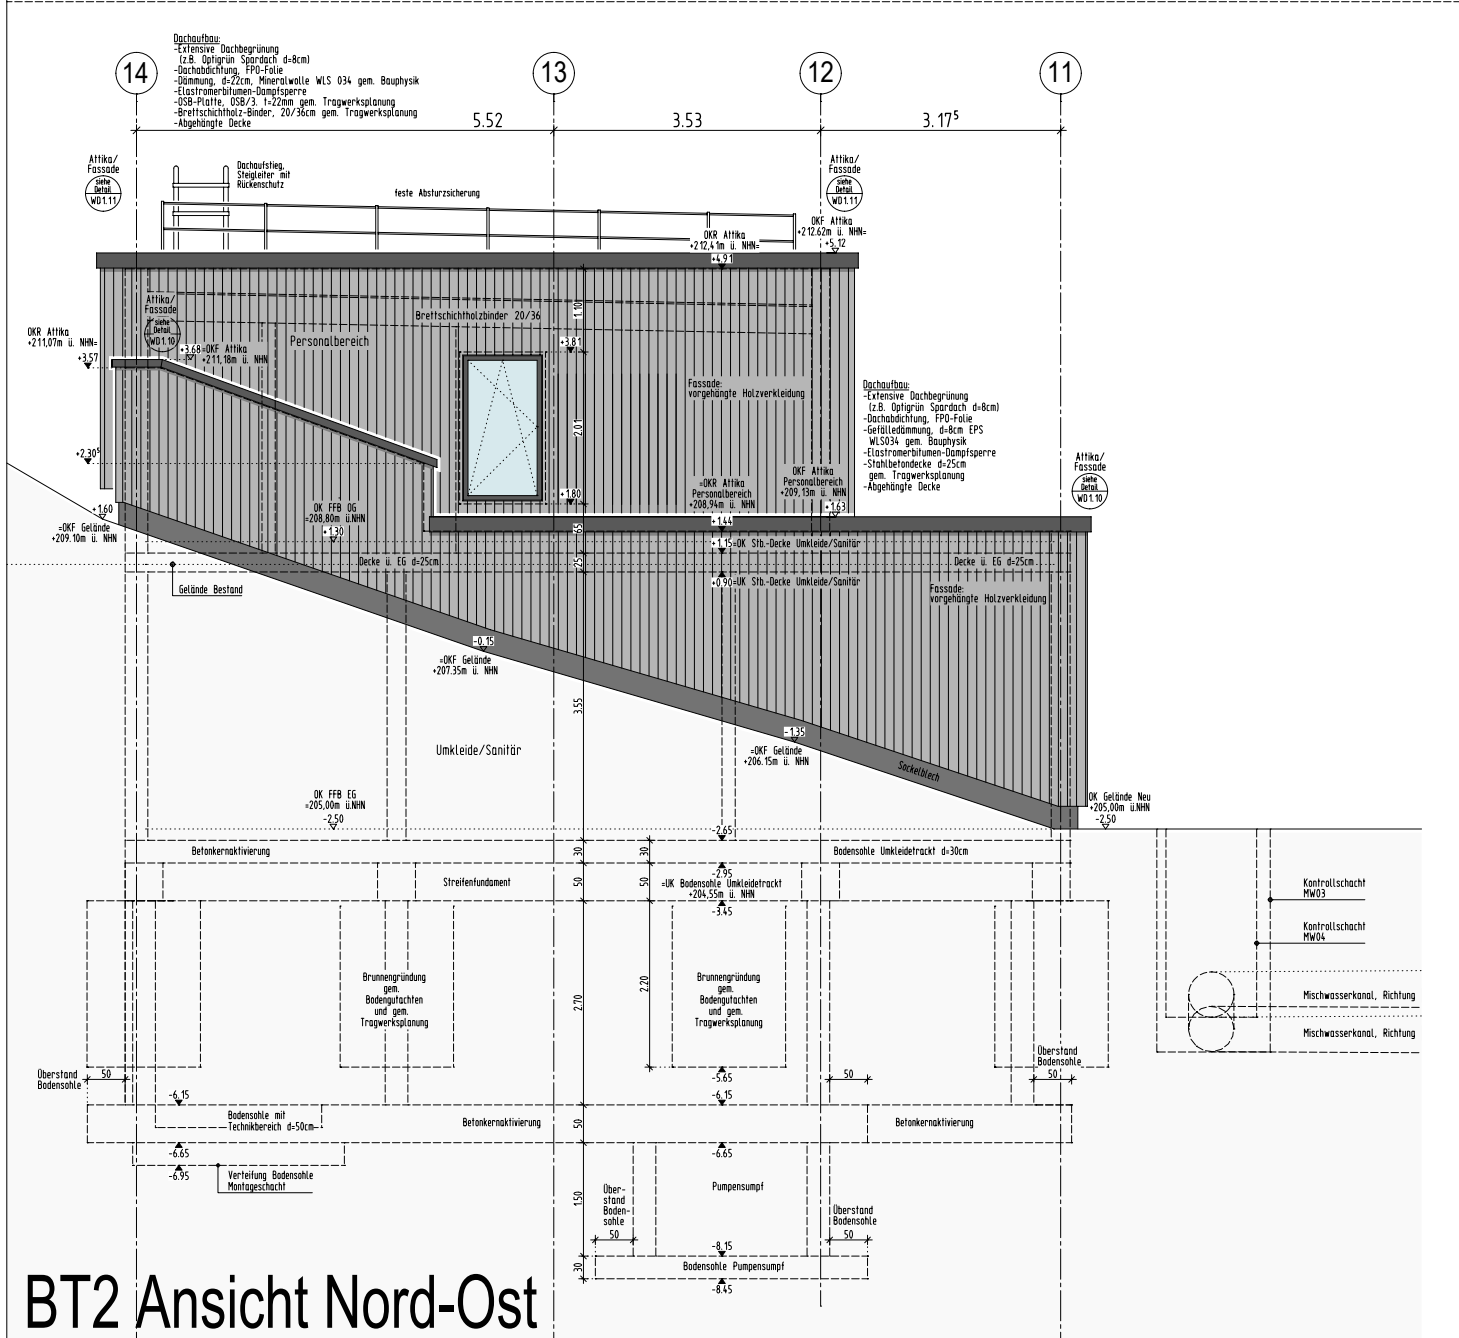


BT2 Ansicht Nord-Ost

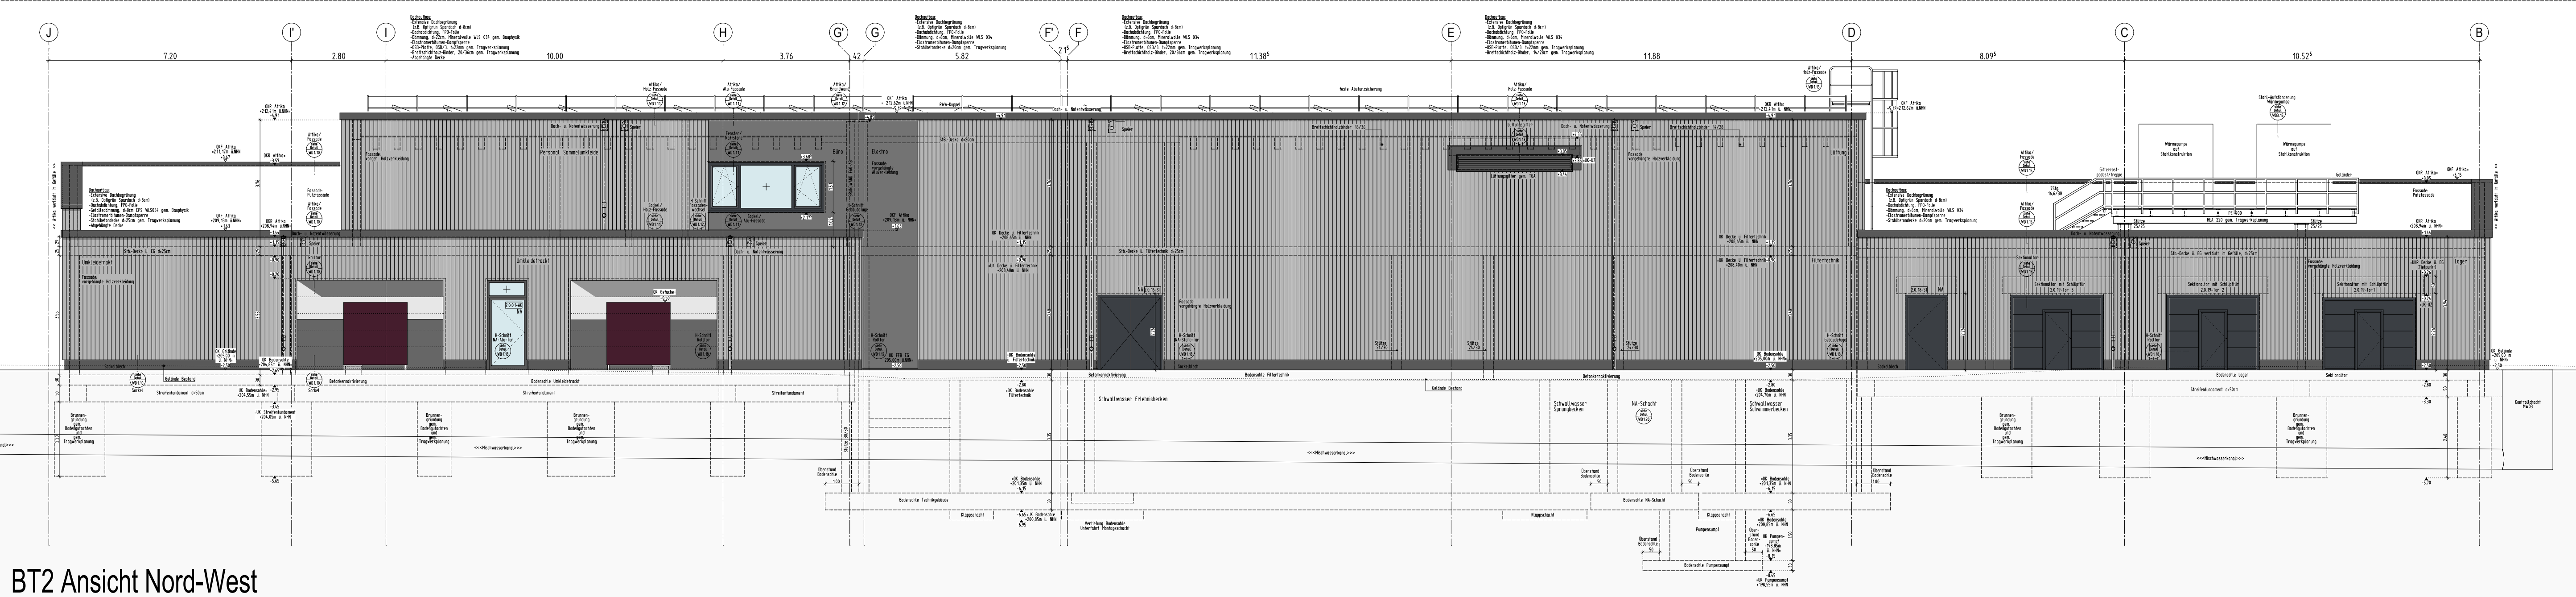

BT2 Ansicht Nord-West

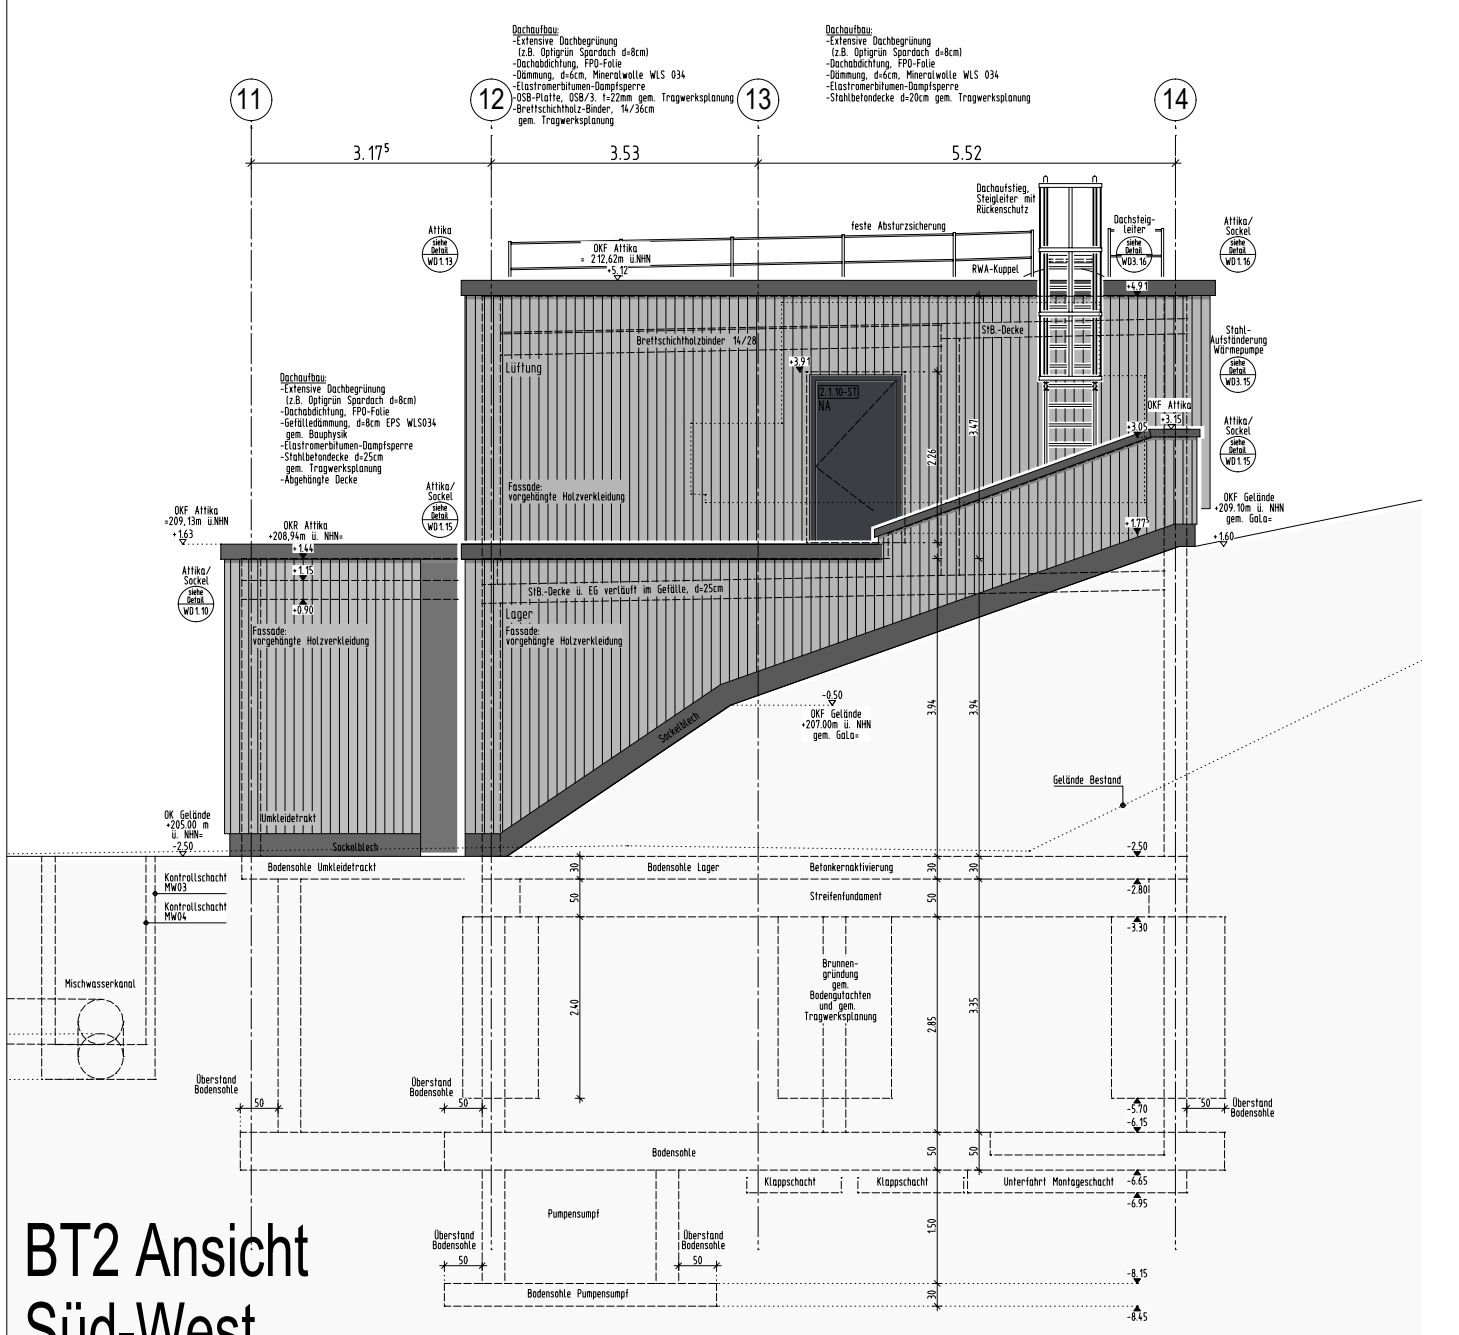

BT2 Ansicht Süd-West

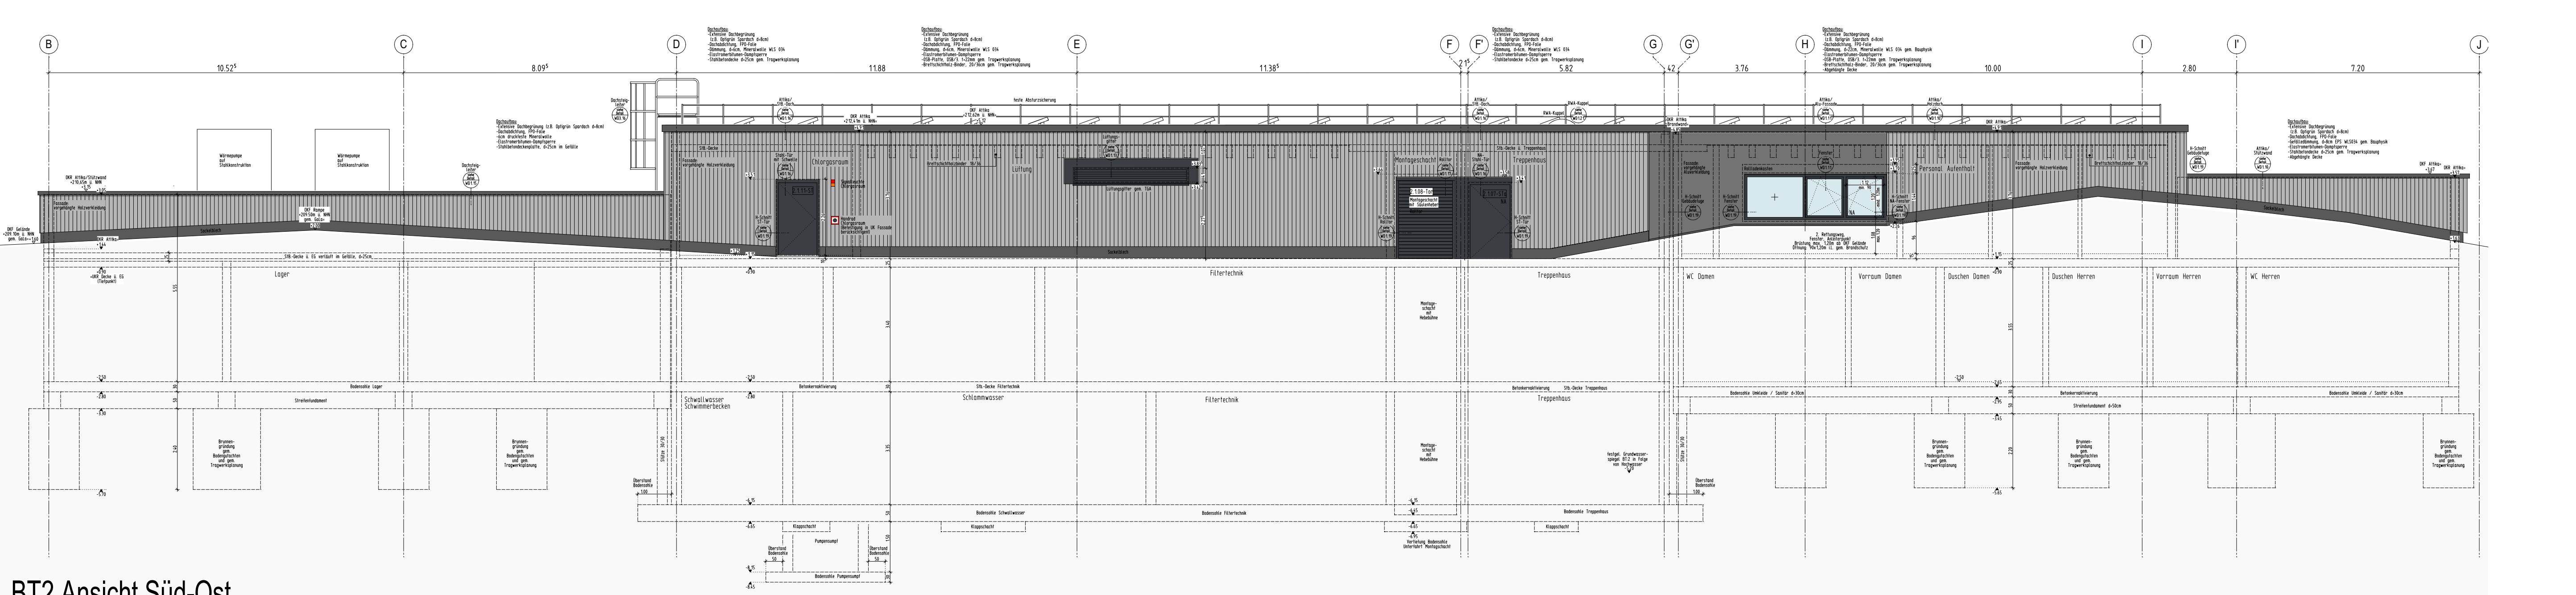

BT2 Ansicht Süd-Ost

INDEX	DATUM	NAME	ÄNDERUNGSVERMERK
0	17.12.25		Zur Bauausführung hergegeben



PROJEKT
Sanierung / Modernisierung Freibad Remscheid Eschbachtal
Eschbachtal 5
42859 Remscheid

BAUHERR
Stadt Remscheid
Theodor-Heuss-Platz 1
42853 Remscheid

T +49 (0)91 162 779
E stadtverwaltung@remscheid.de

ZEICHNUNG ANSICHTEN BAUTEIL 1 U. BAUTEIL 2 Nord-Ost, Nord-West, Süd-West und Süd-Ost	+/- 0.00m = NHN NHN +207.500 m
PROJEKTNUMMER 12.01.2024	ERSTELLDATUM 12.01.2024
PROJEKTLIEGUNG GEZEICHNET	INDEX 0
MASSTAB 1:100	ZEICHNUNGSNR. ÜA 1