




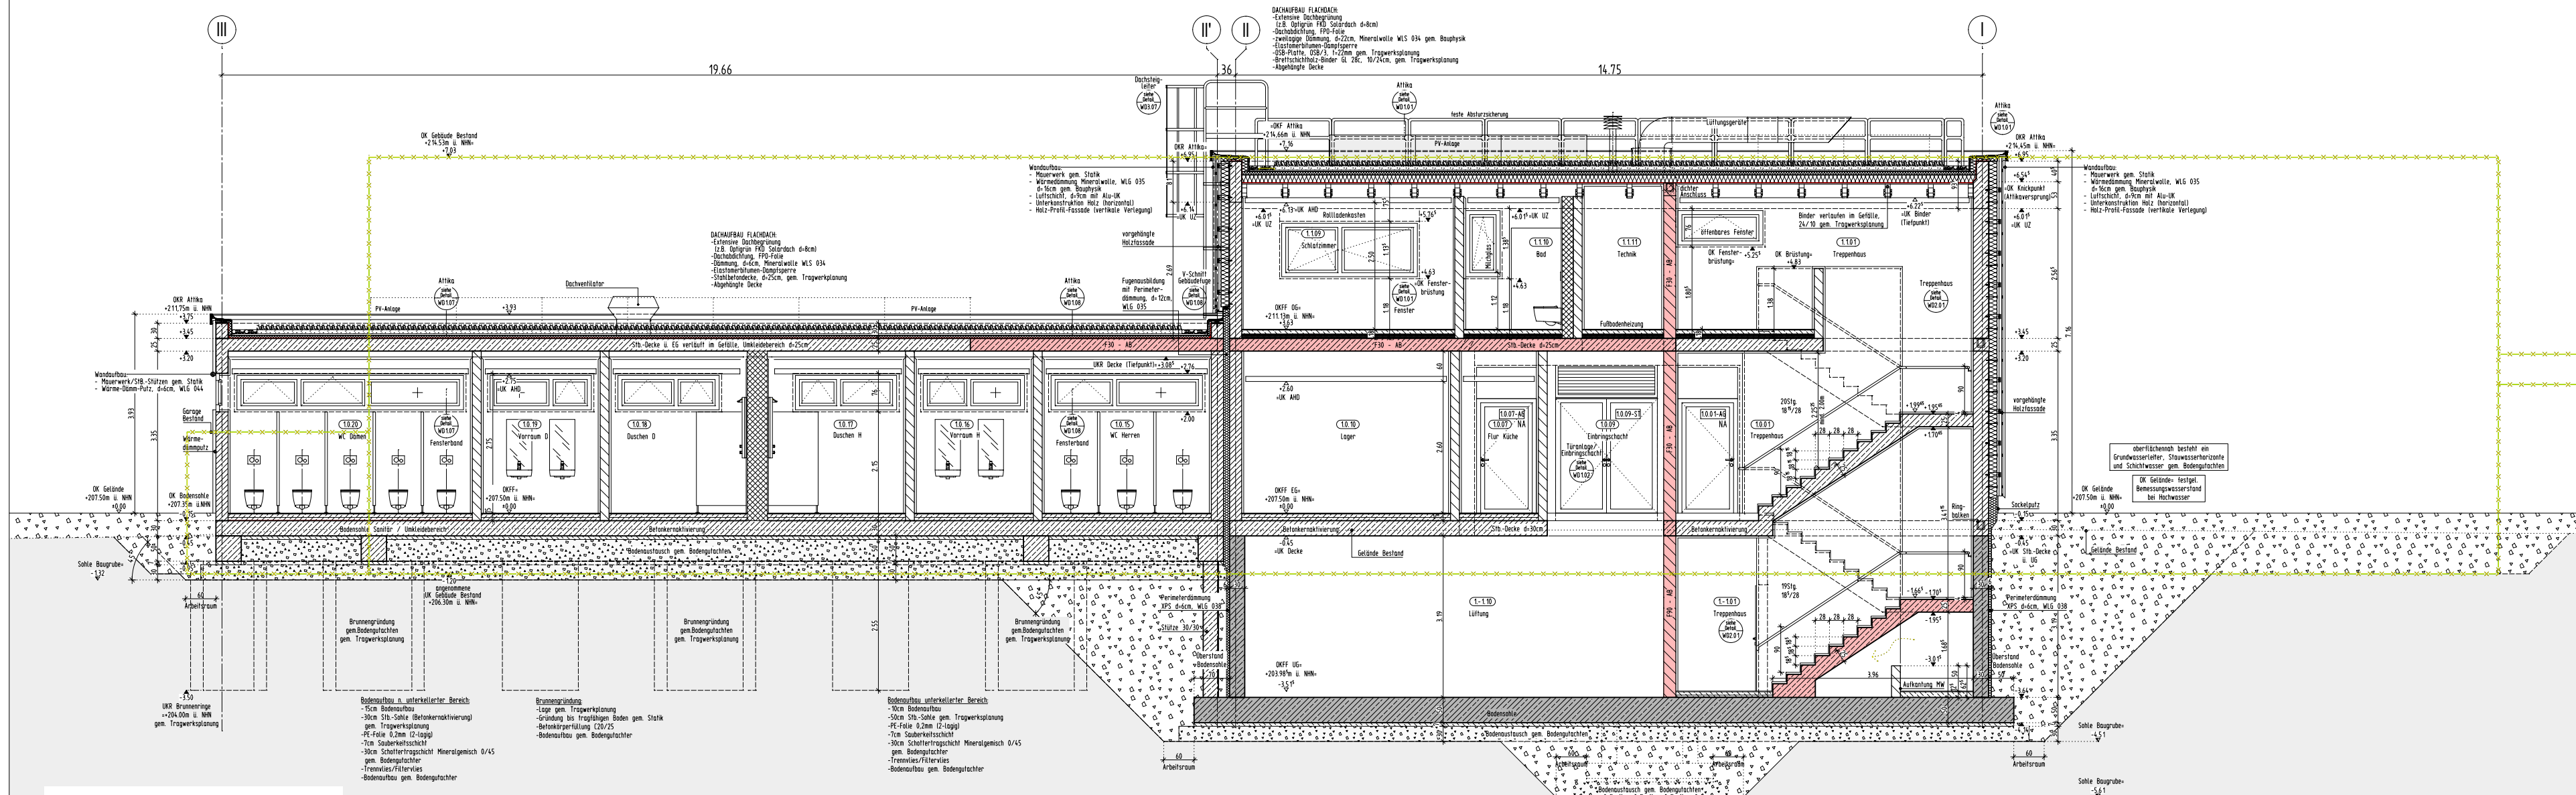


BT:1 Schnitt A-A

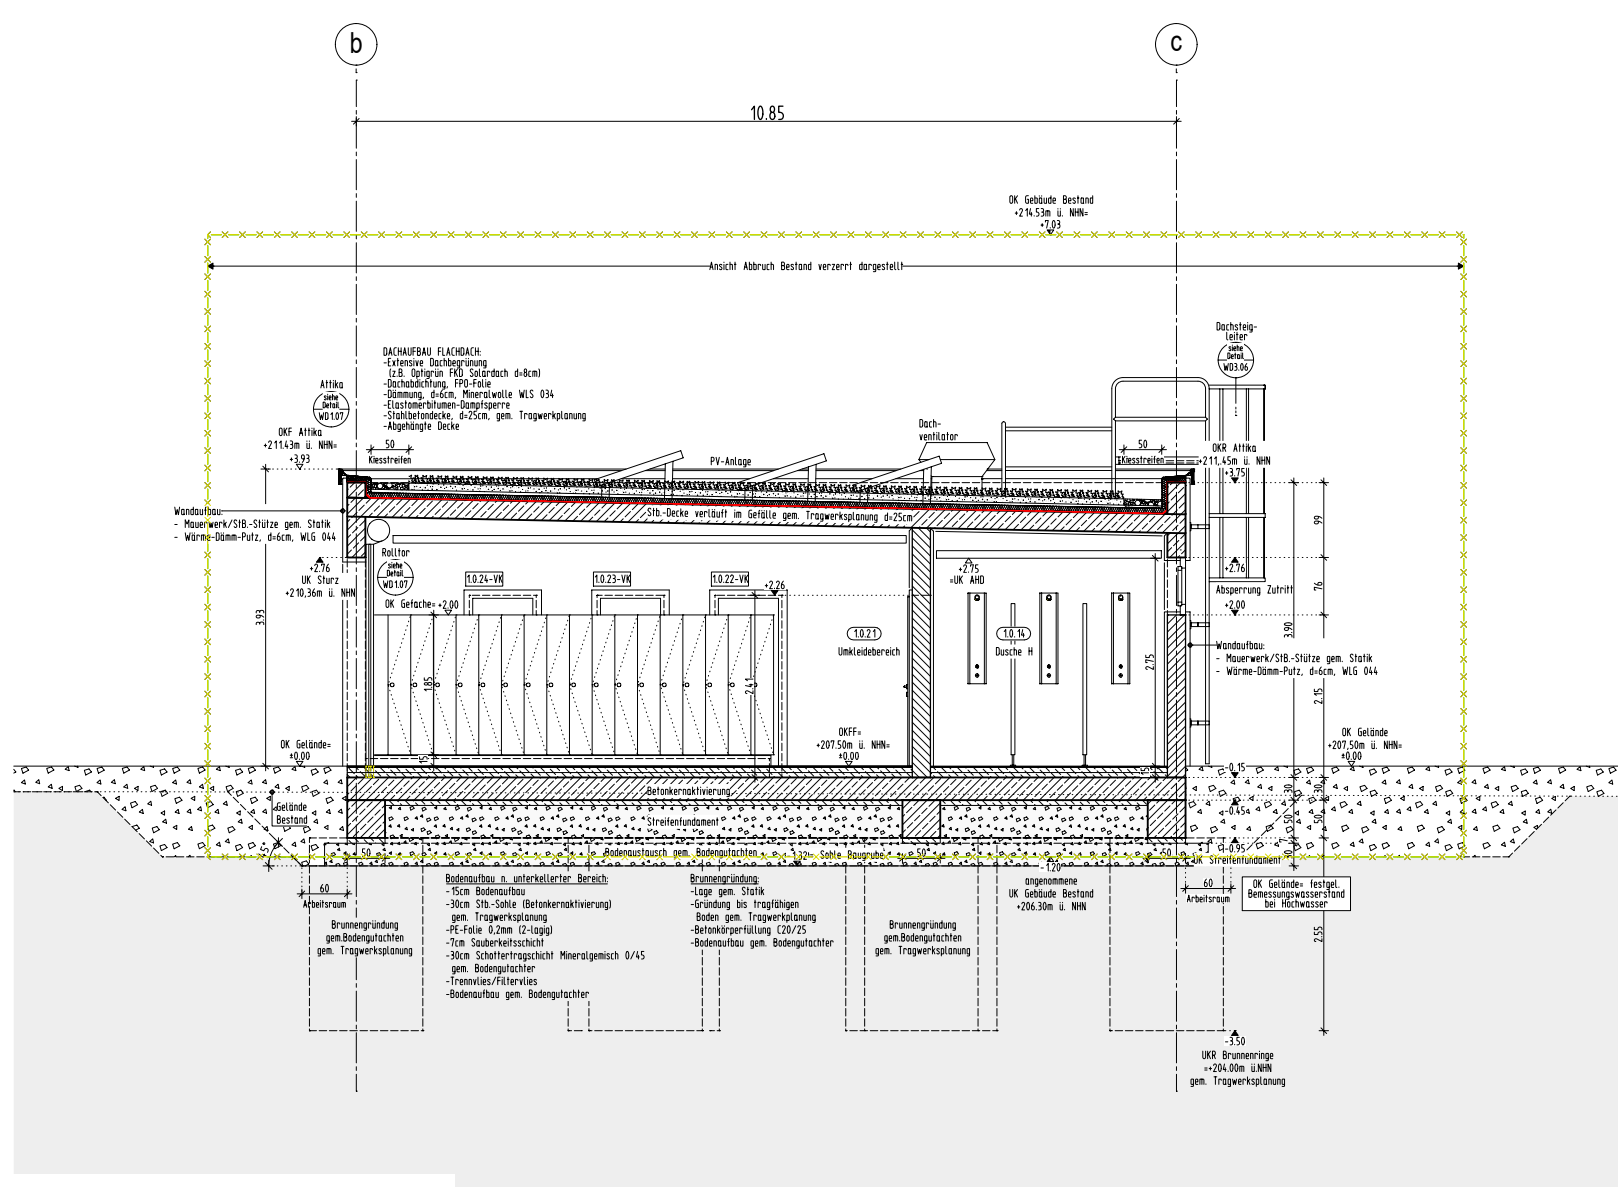


BT:1 Schnitt B-B

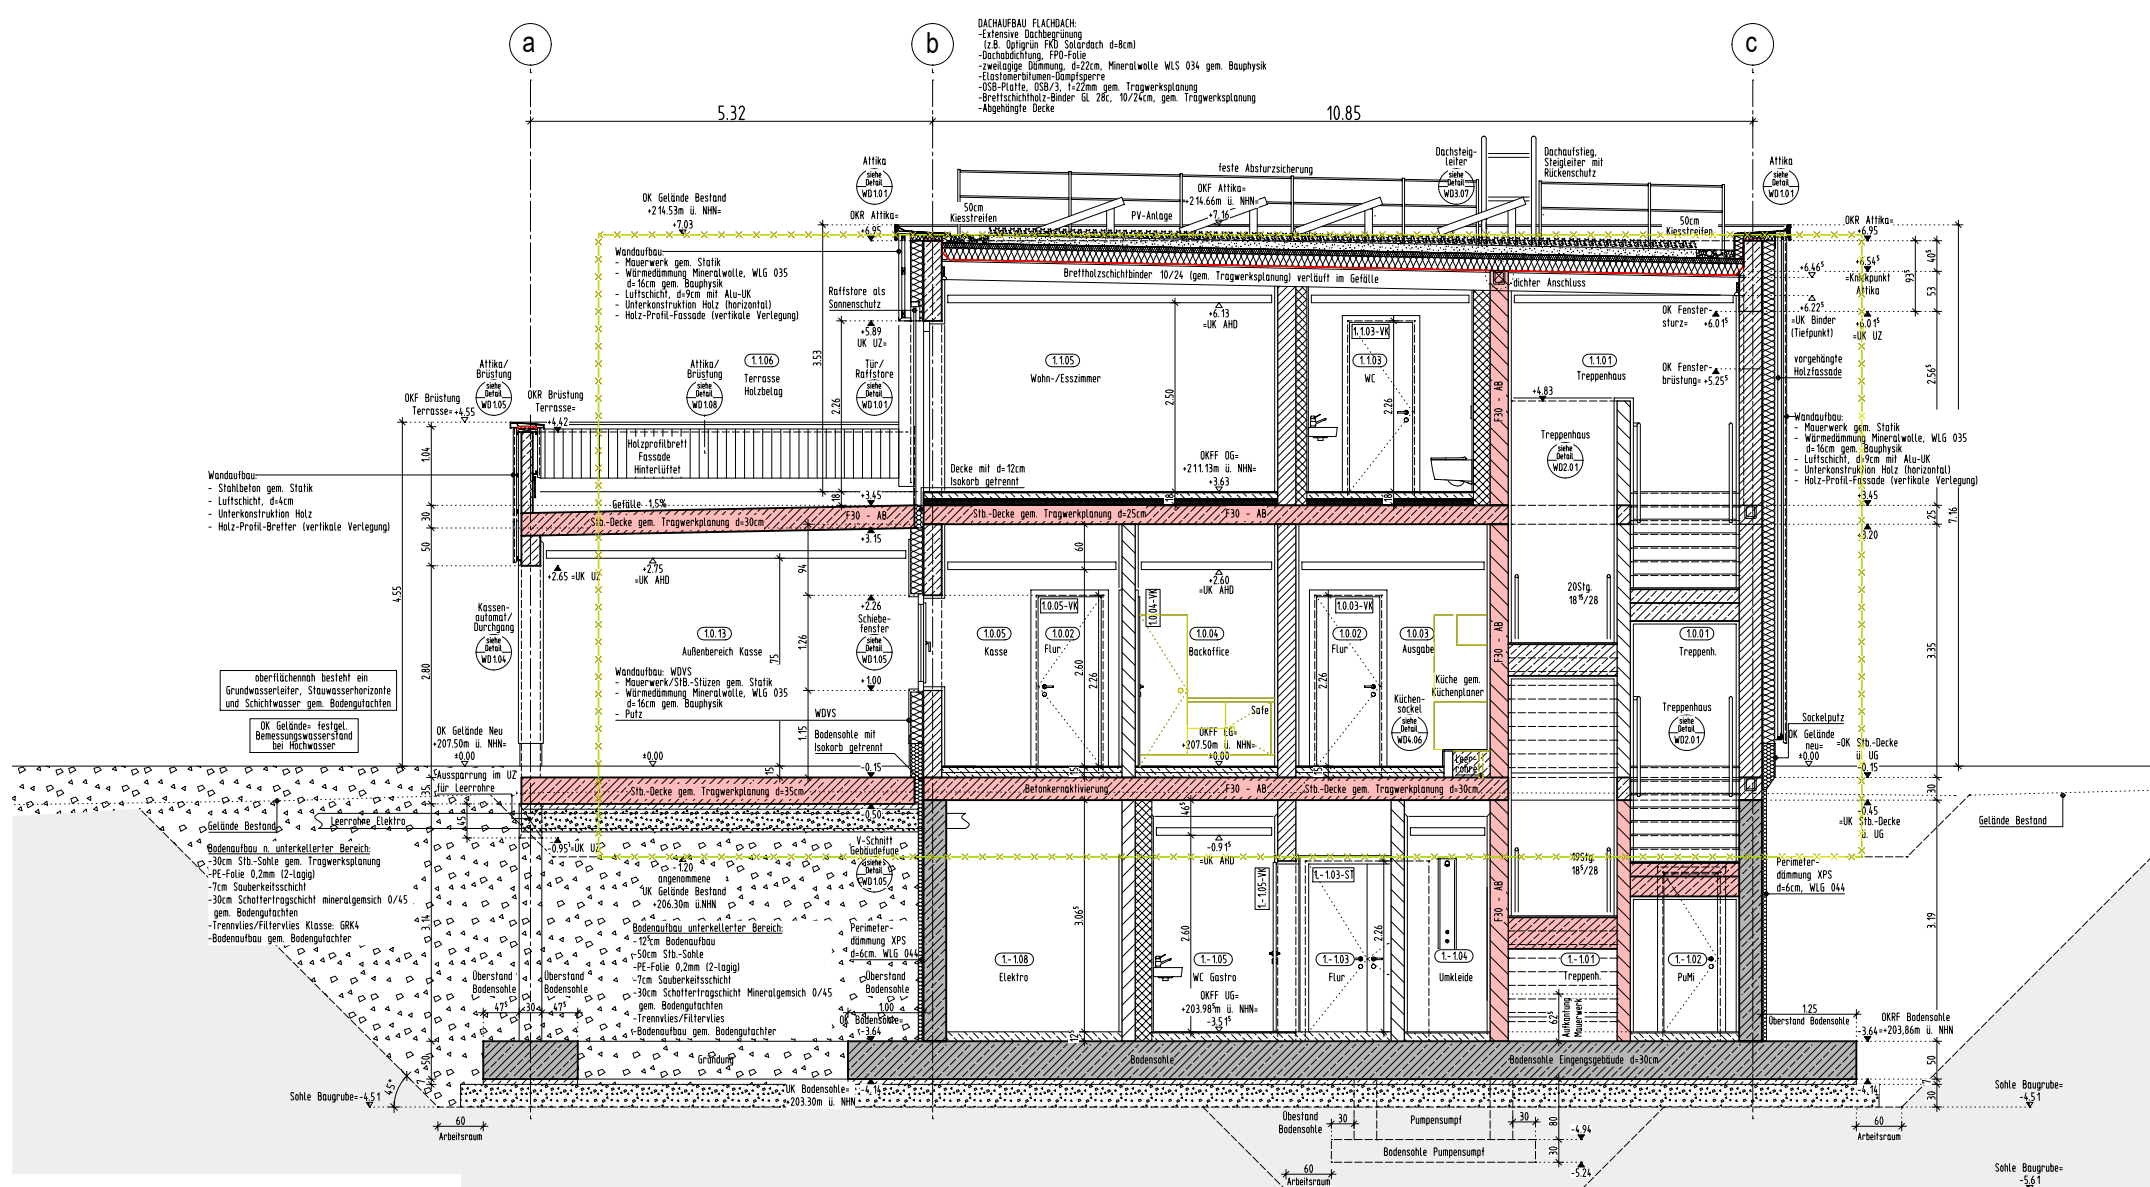


BT:1 Schnitt C-C

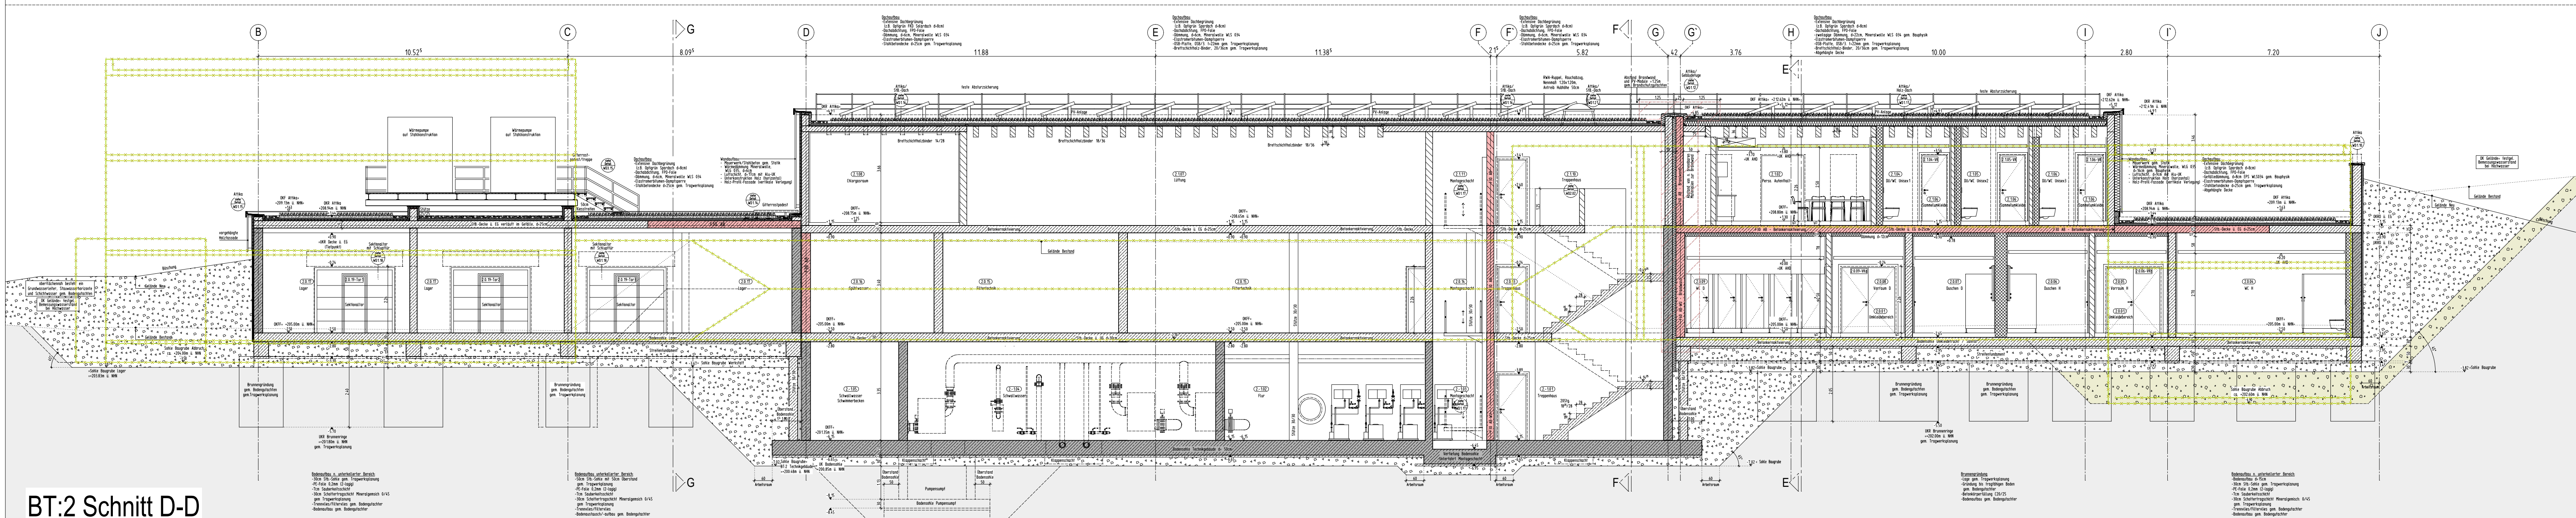


BT:2 Schnitt D-D

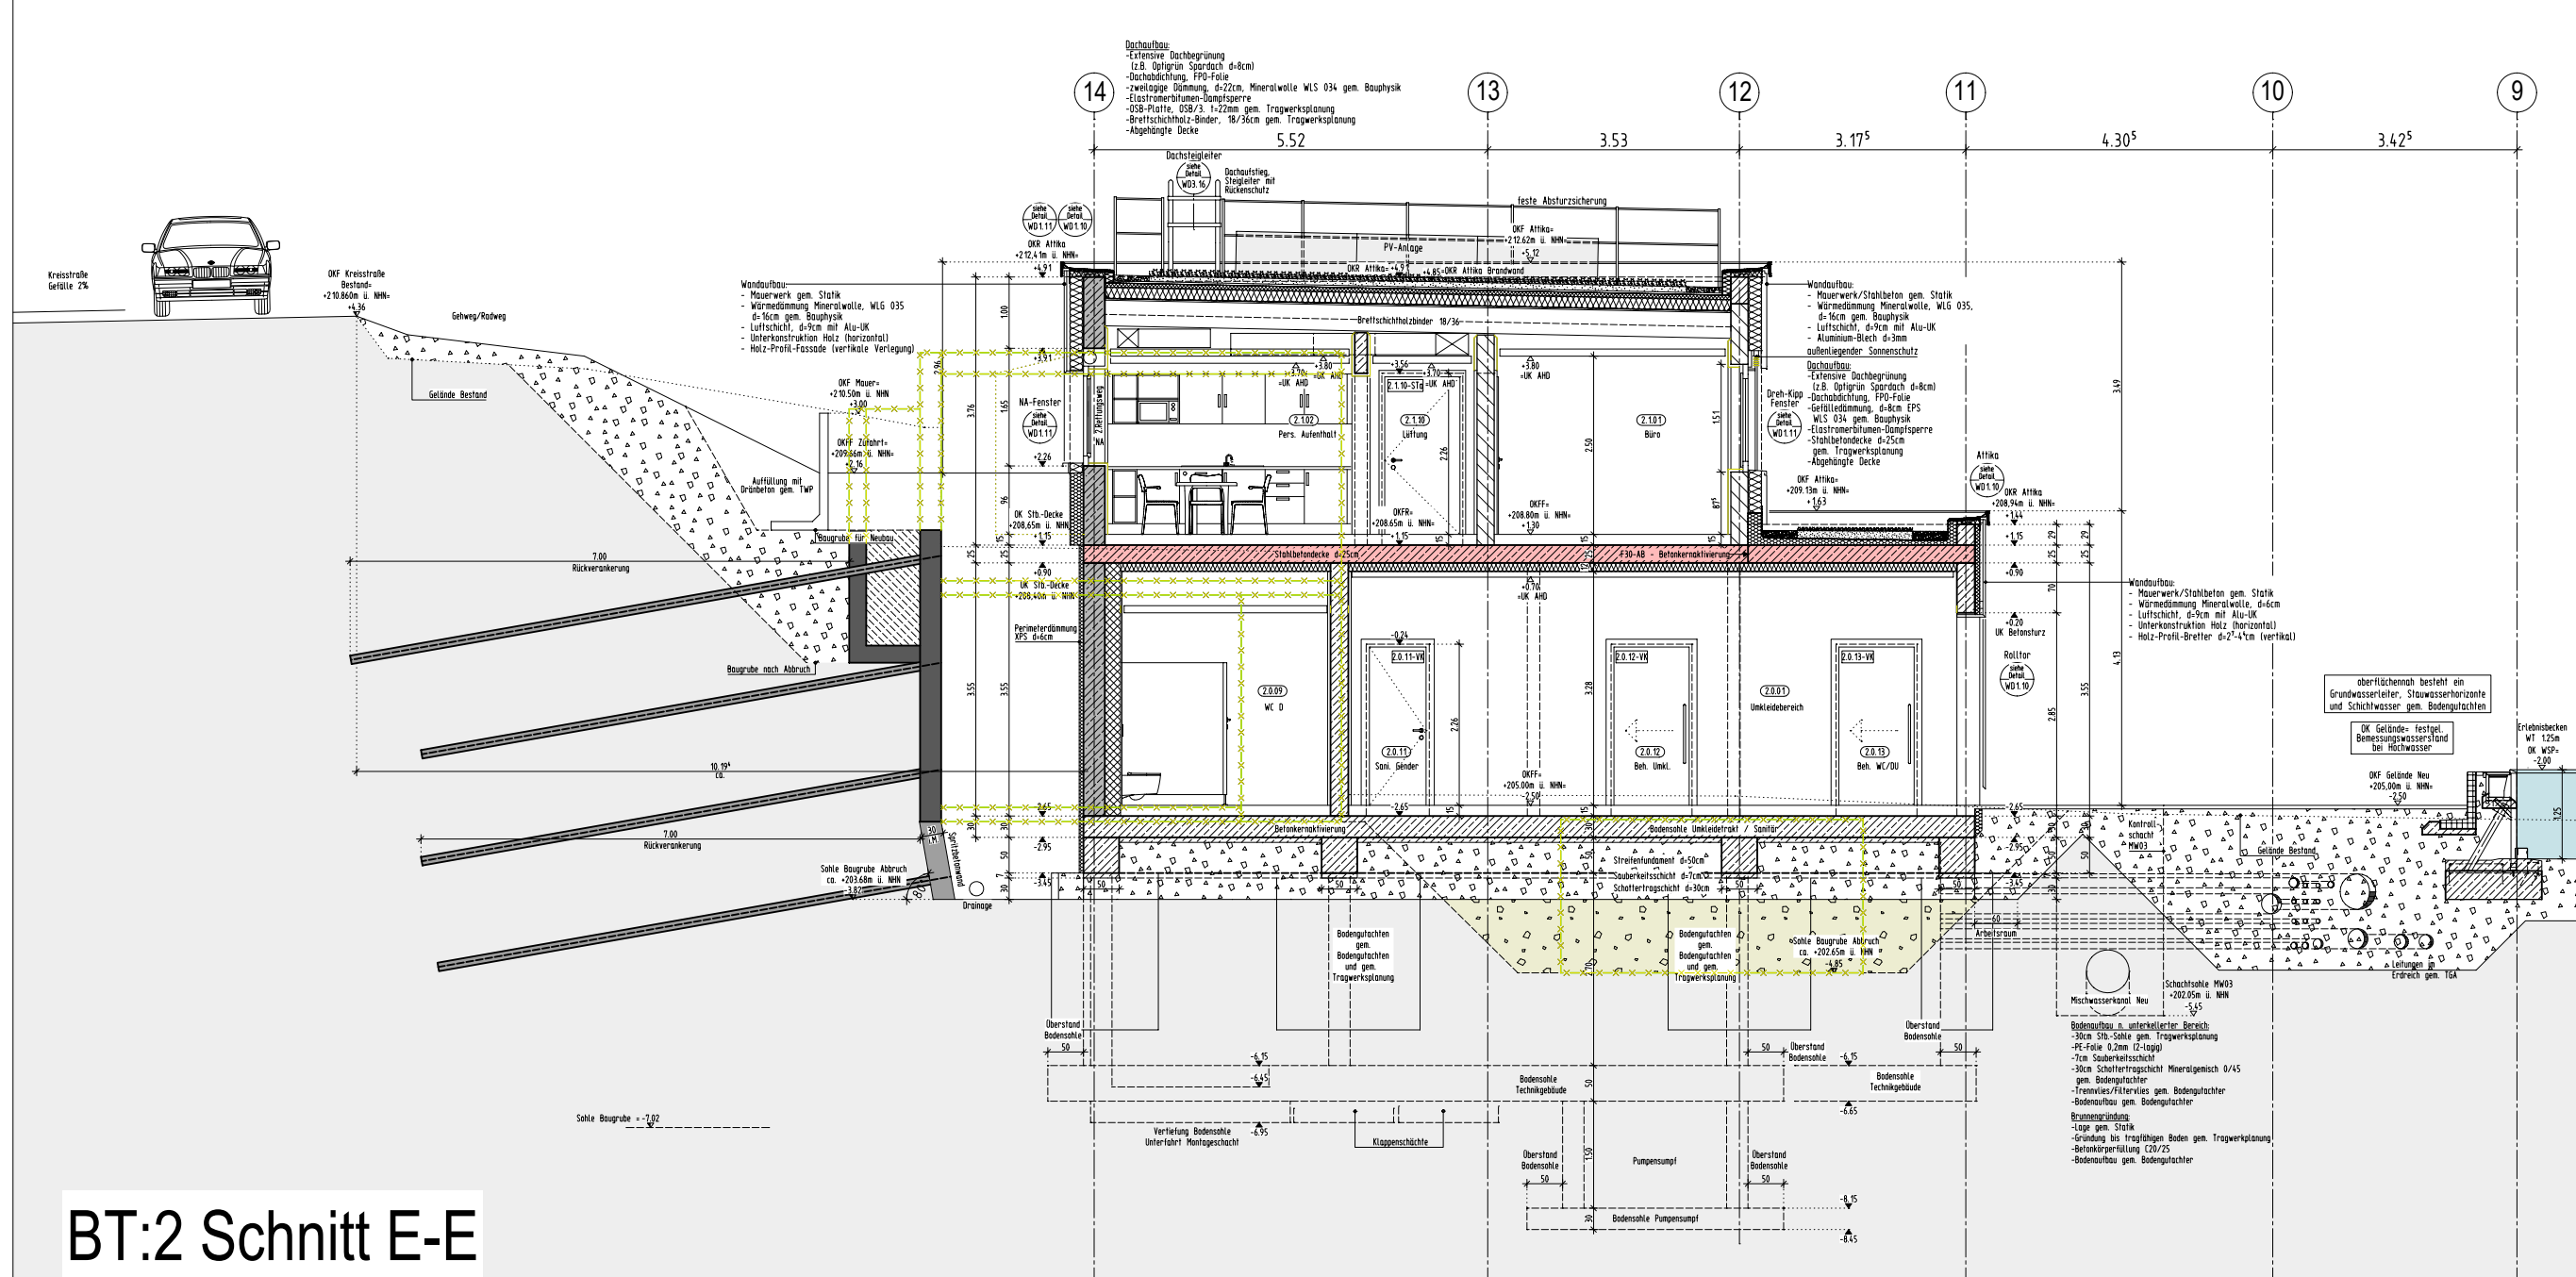

BT:2 Schnitt E-E

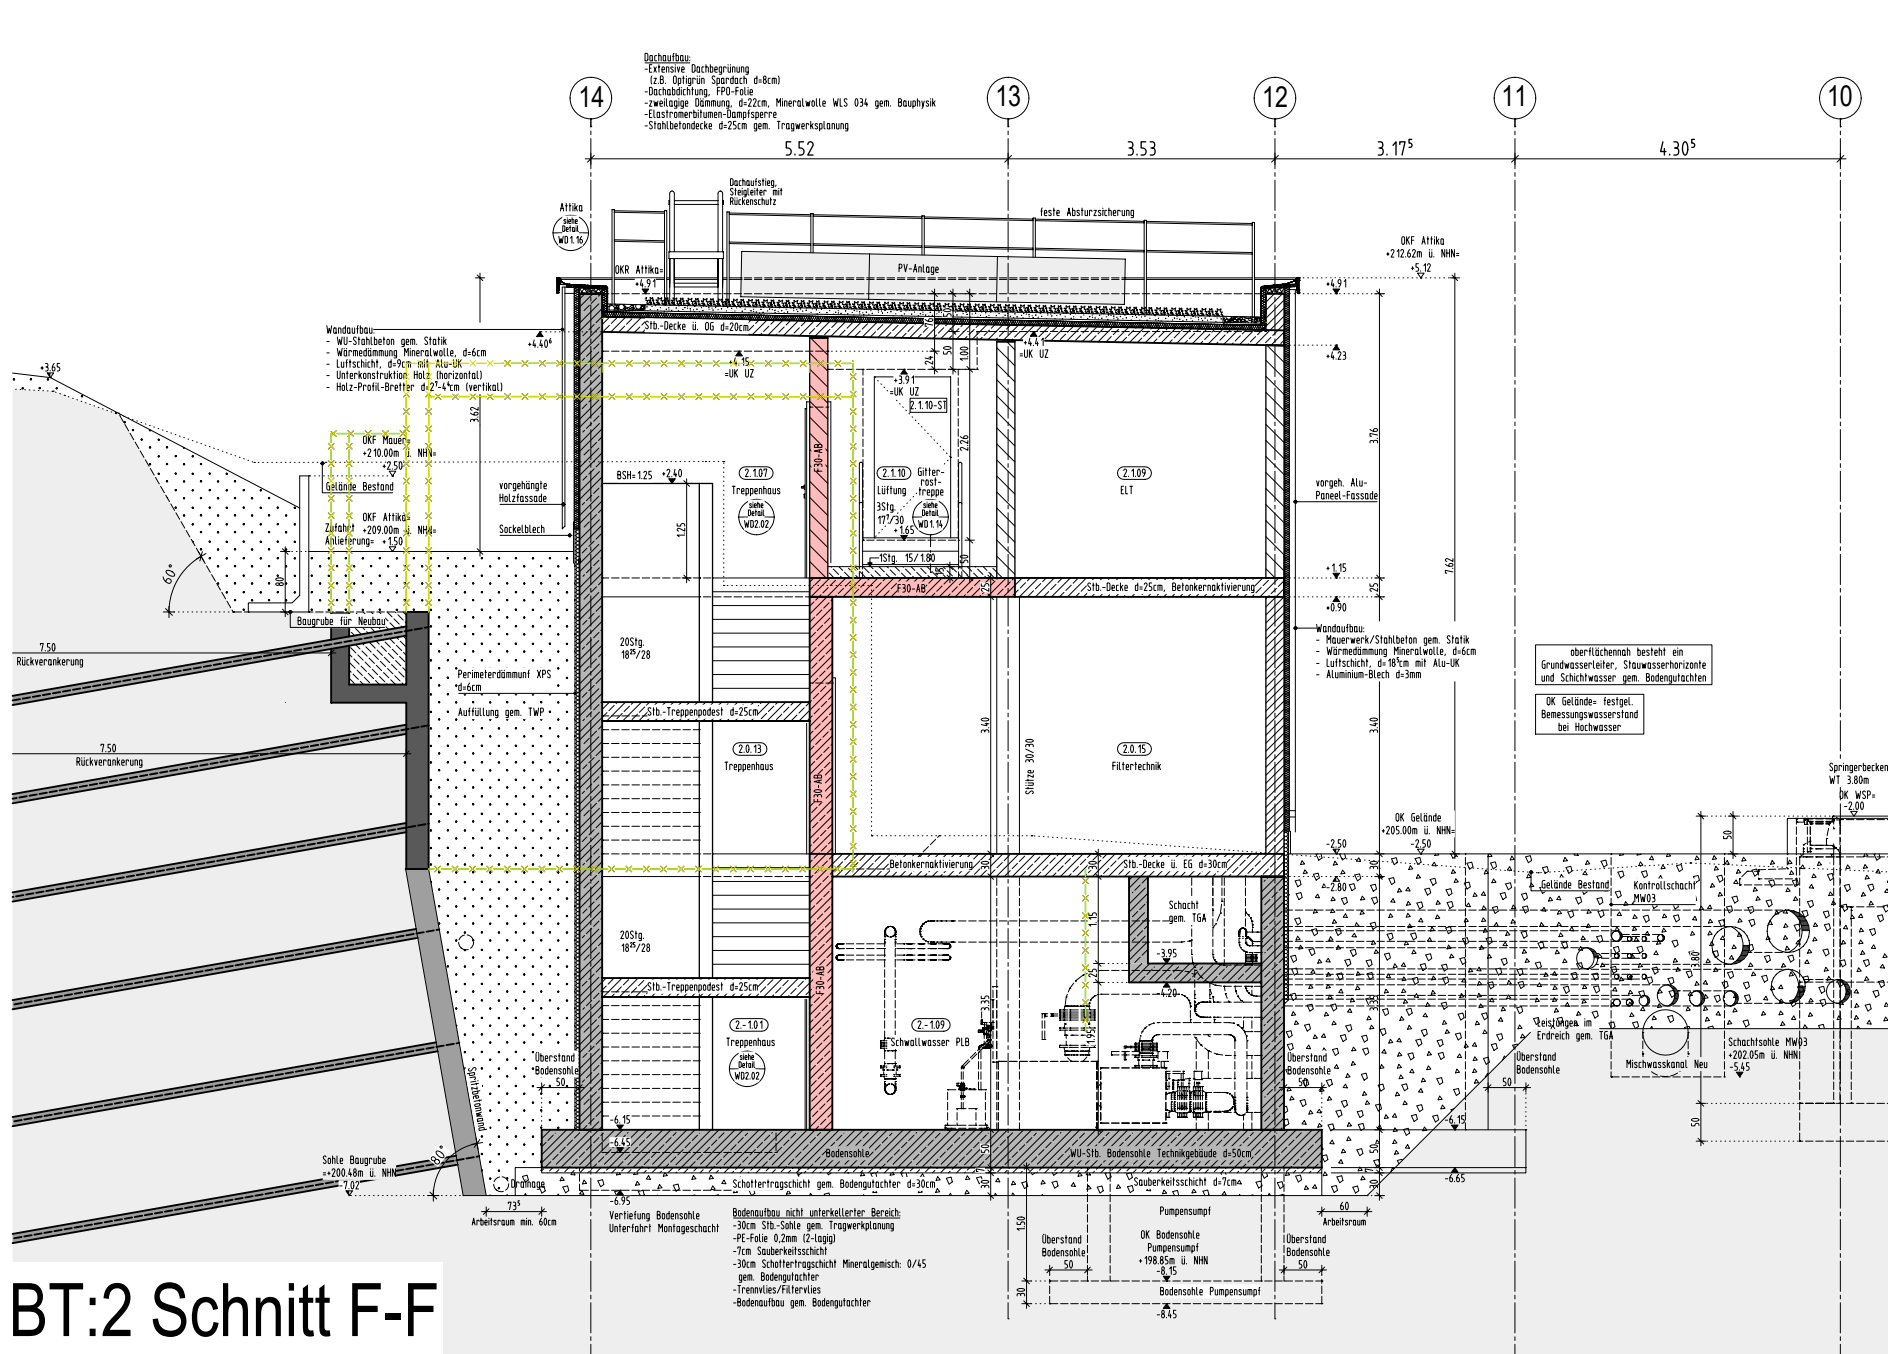

BT:2 Schnitt F-F

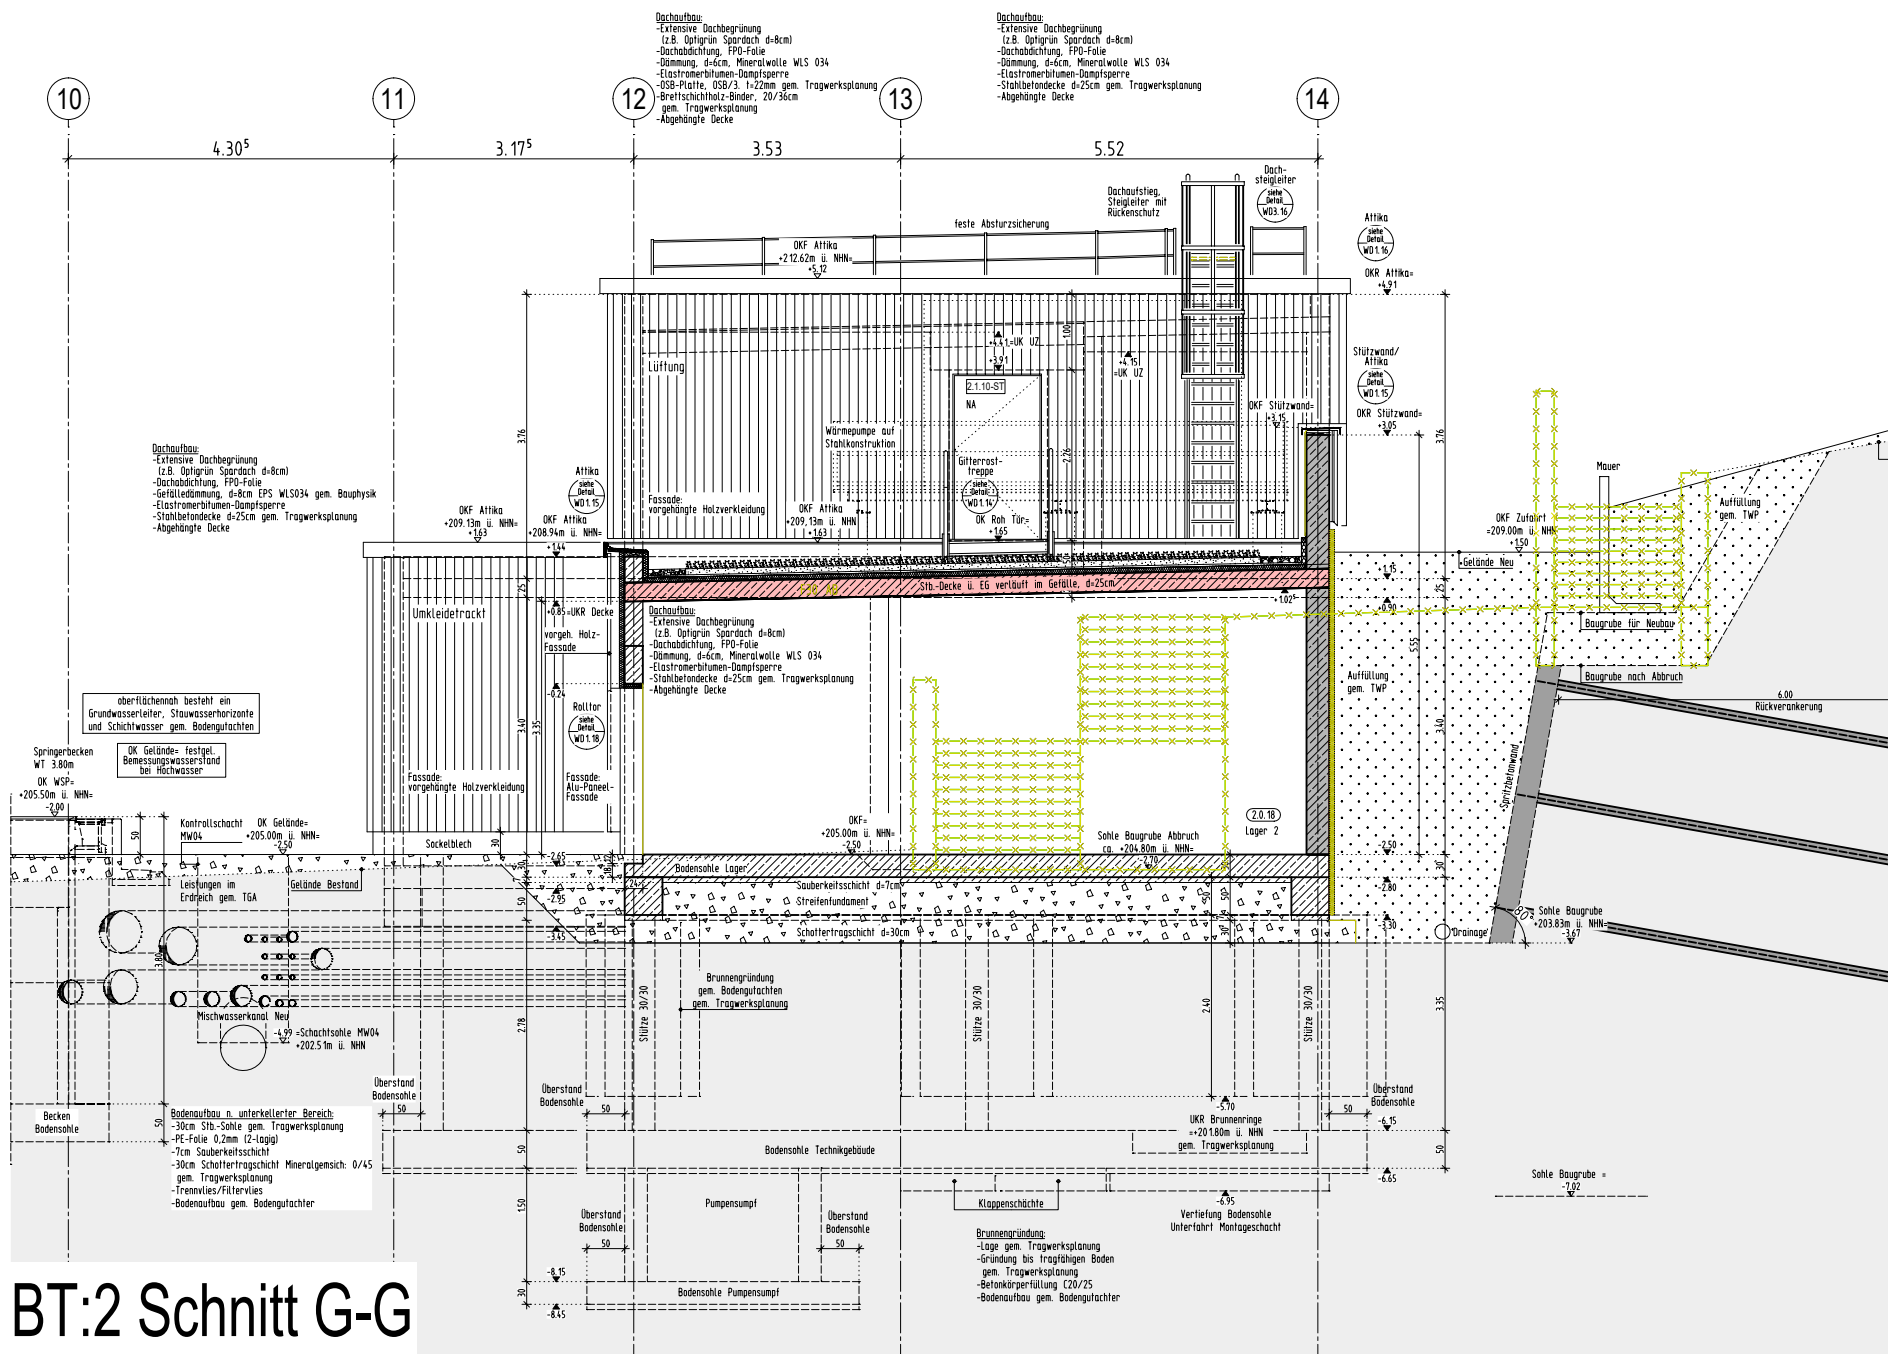

BT:2 Schnitt G-G

INDEX	DATUM	NAME	ÄNDERUNGSVERMERK
0	17.12.25	Zur Bauausführung freigegeben	

ÜBERSICHTSPLAN

PROJEKT
Sanierung / Modernisierung Freibad Remscheid Eschbachtal
Eschbachtal 5
42859 Remscheid

BAUHERR
Stadt Remscheid
Theodor-Heuss-Platz 1
42853 Remscheid

T. +49 (2191) 162 770
E. stadverwaltung@remscheid.de

ZEICHNUNG
SCHNITTE
BAUTEIL 1 U. BAUTEIL 2
A-A, B-B, C-C, D-D, E-E, F-F und G-G

PROJEKTNUMMER **ERSTELLDATUM** **PROJEKTLIEUTUNG** **GEZEICHNET** **INDEX** **ÜS 1**

12.01.2024

0

MASSSTAB 1:100

±0.00m = NHN
+207.500 m

ZEICHNUNGSNR.