




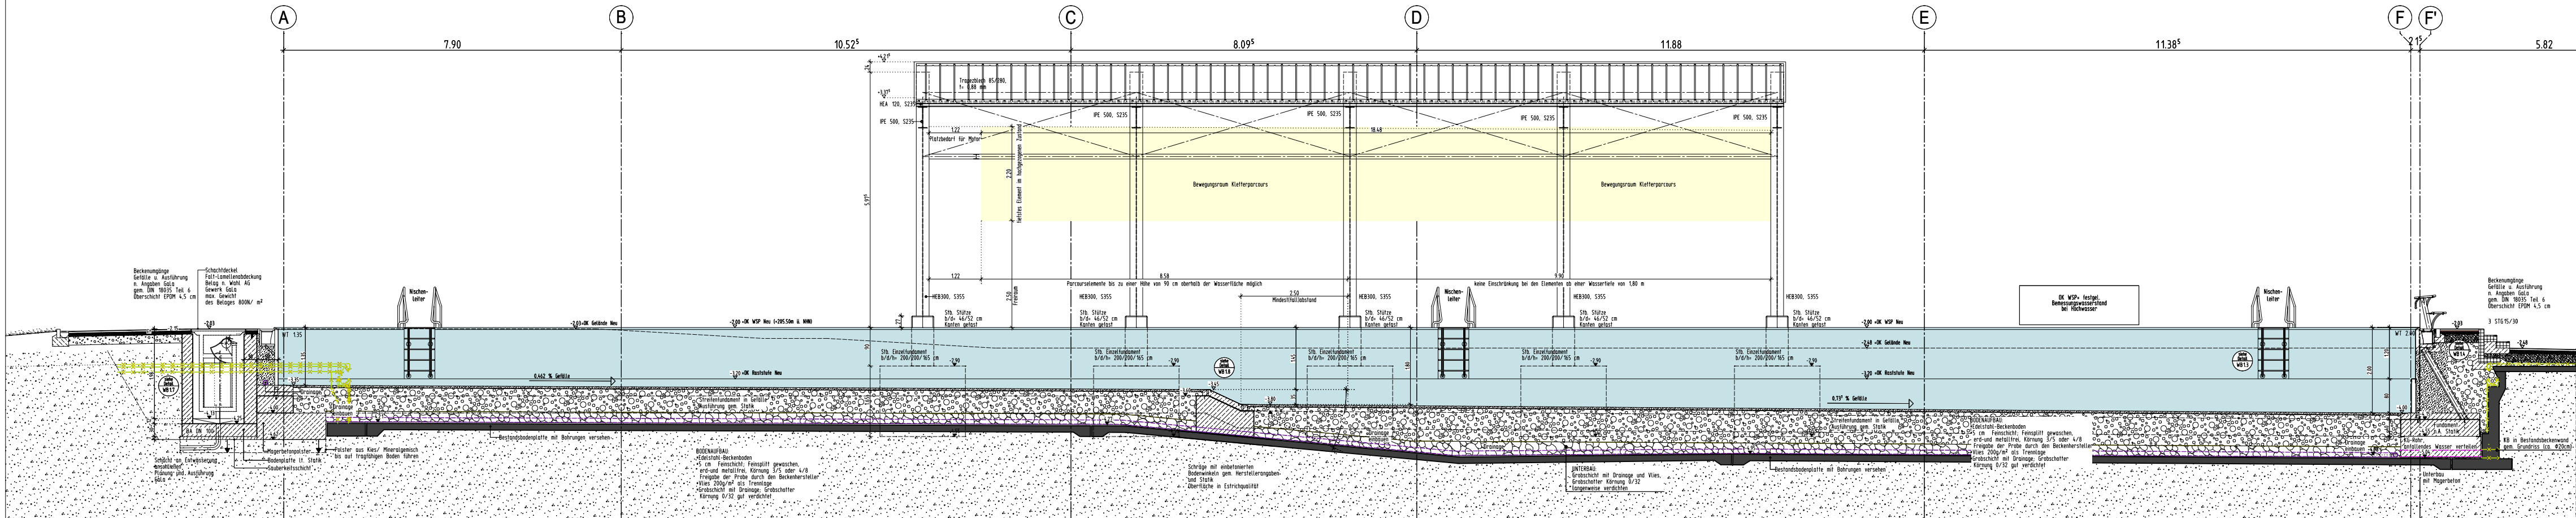


BT:3 H - H

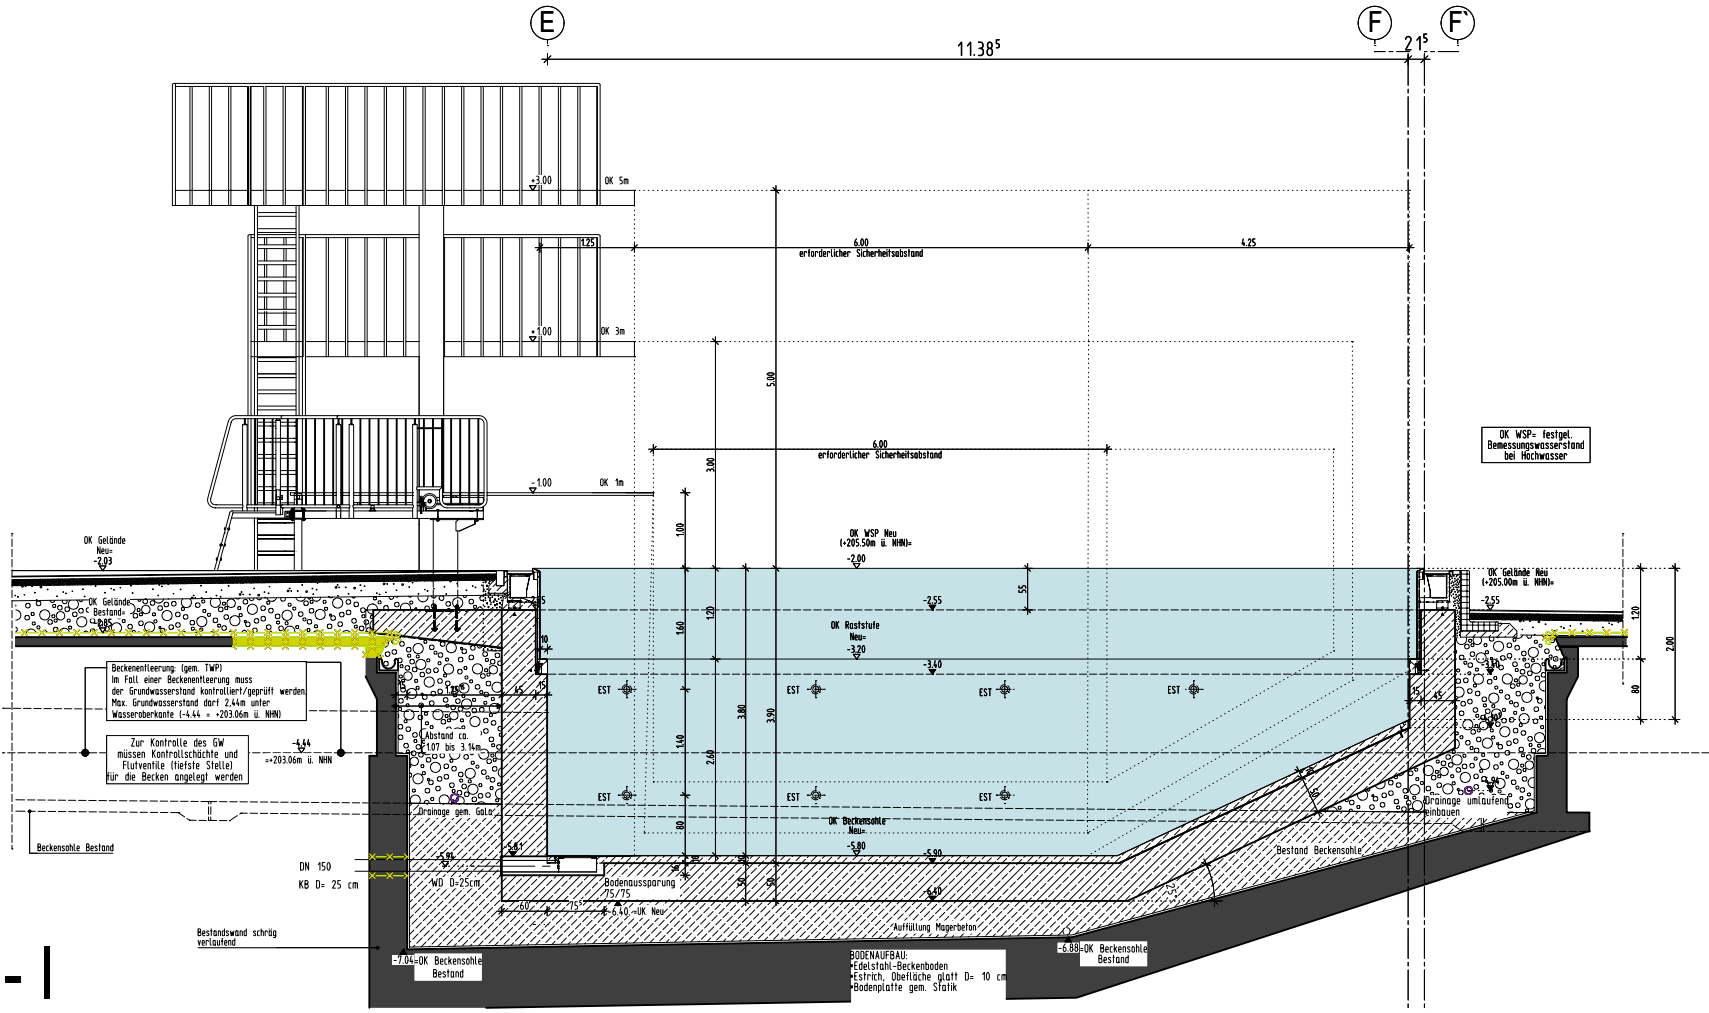


BT:3 I - I

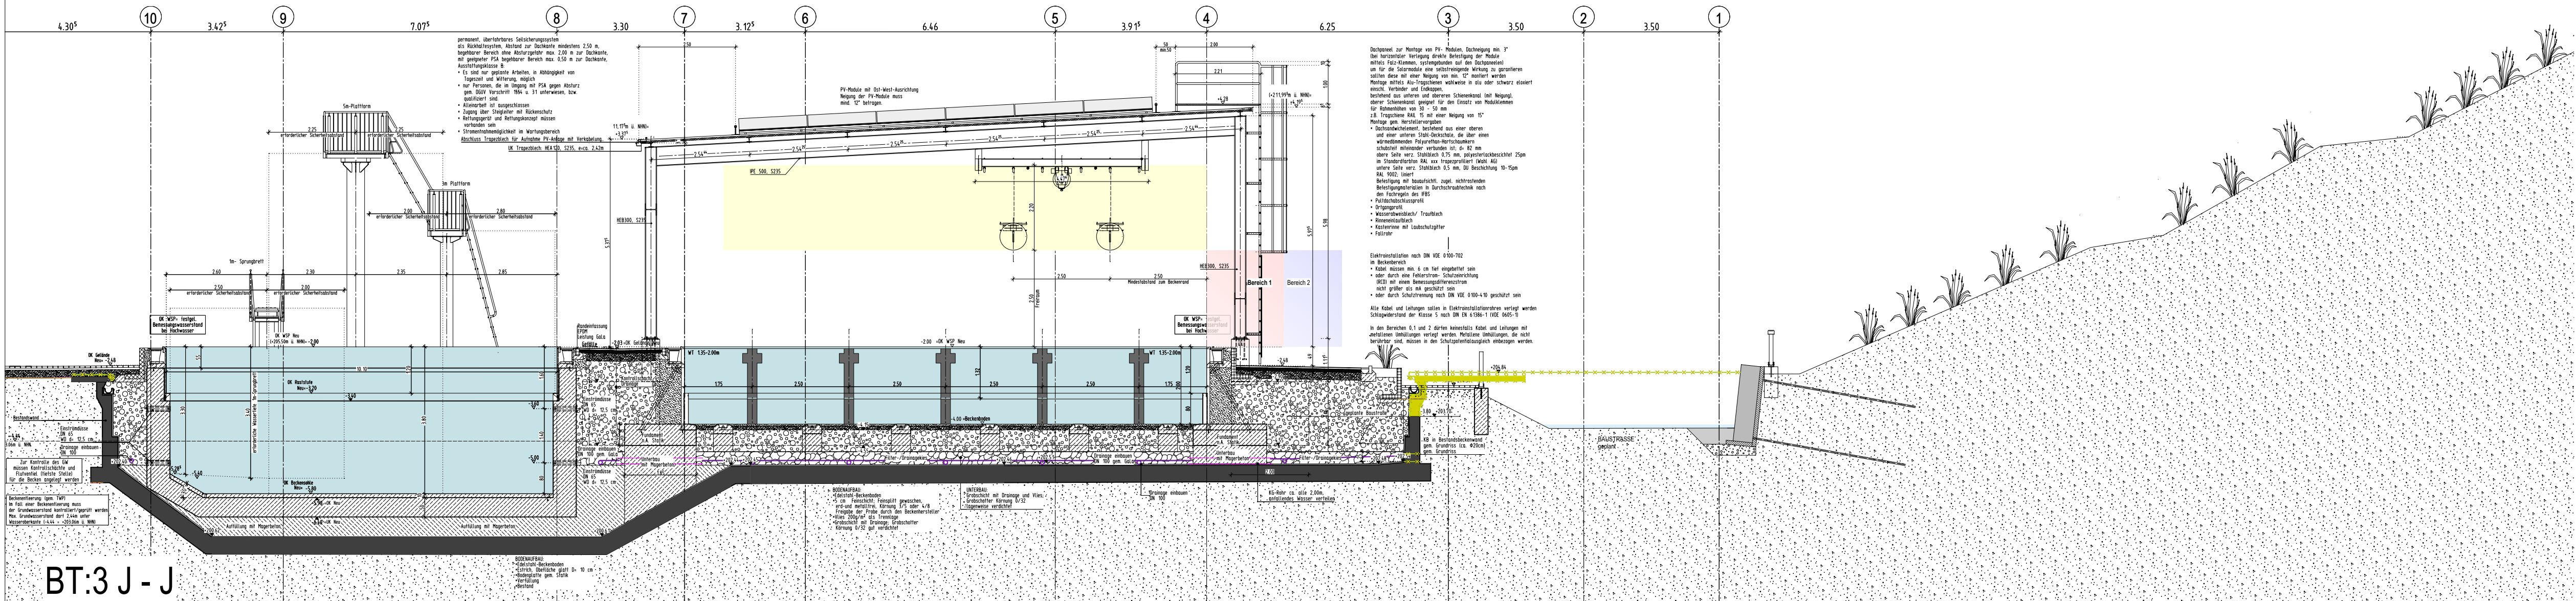


BT:3 J - J

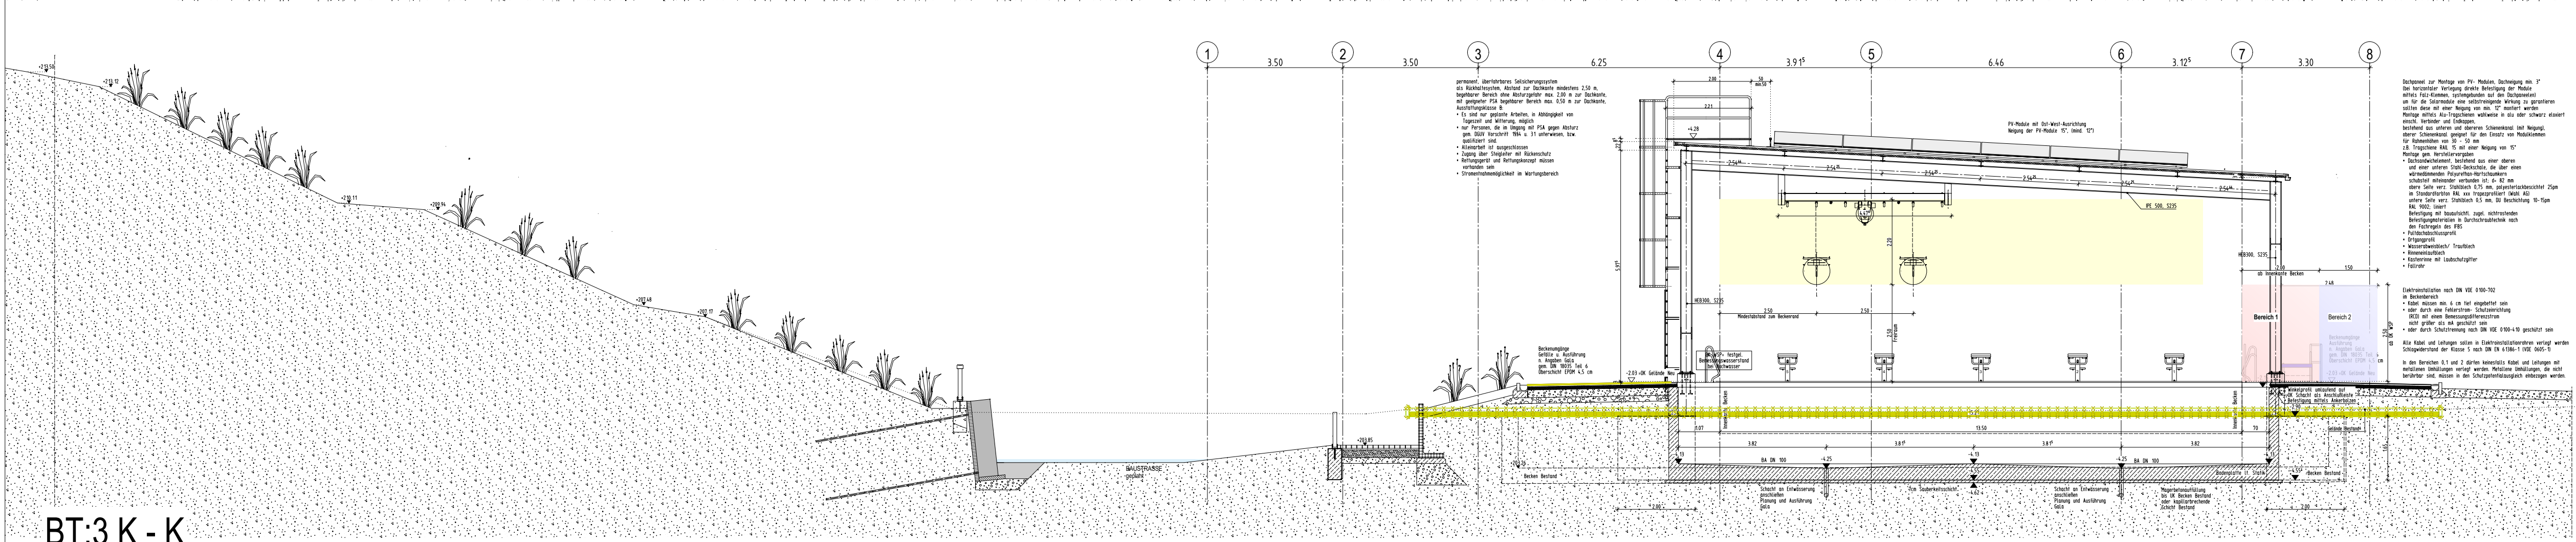

BT:3 K - K

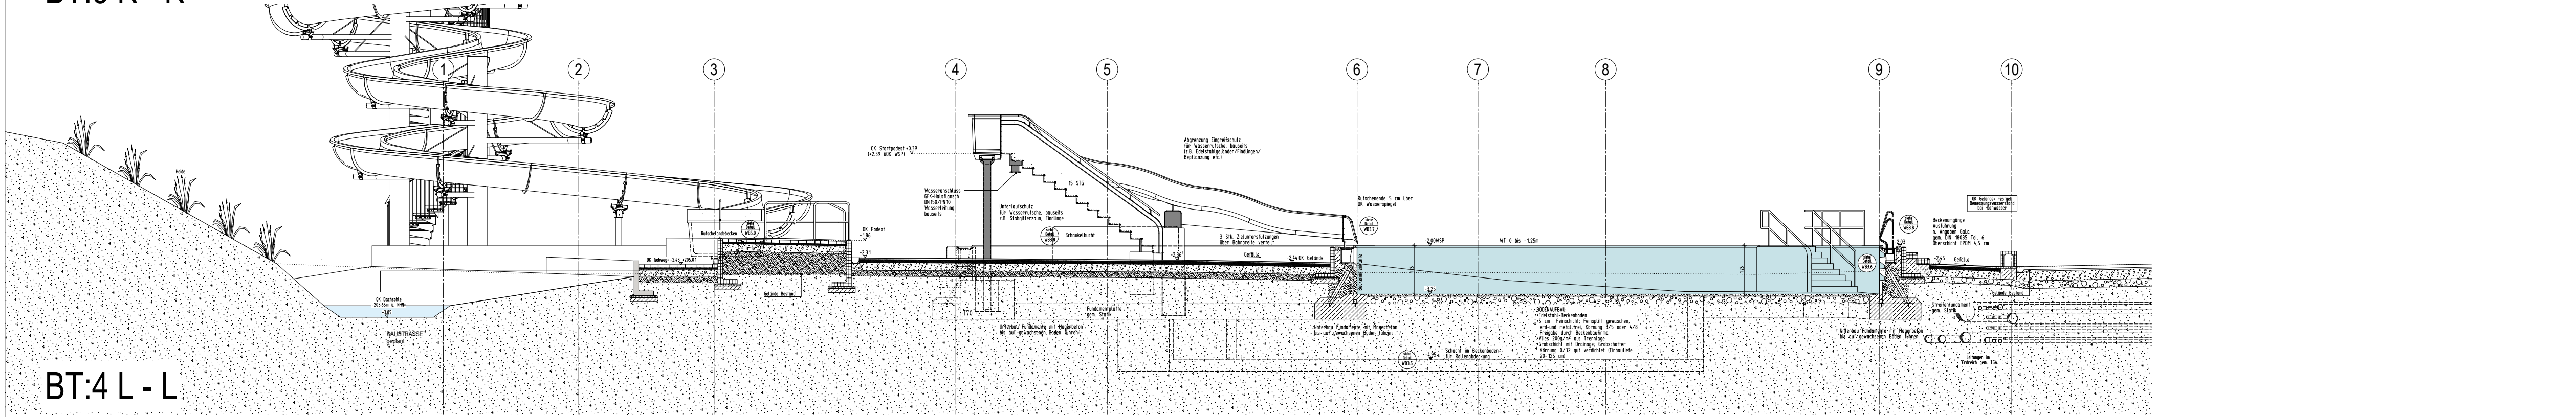

BT:4 L - L

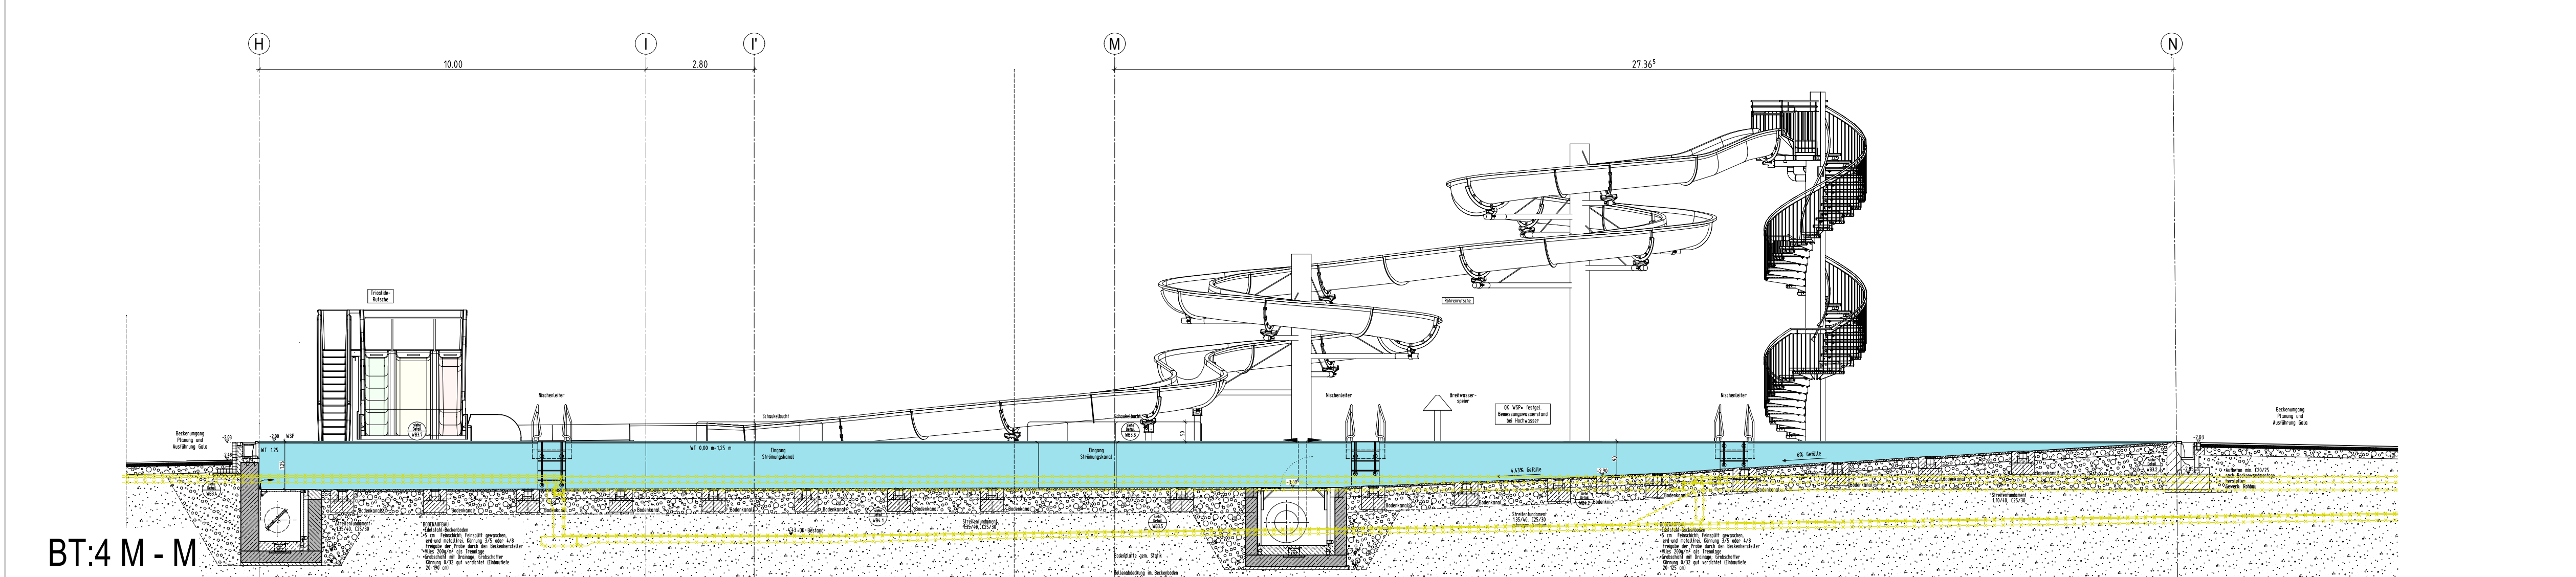

BT:4 M - M

0	18.06.26	Fe	Stand der Planung (s. siehe Plan WS 3 und Plan WS 4)
INDEX	DATUM	NAM	ÄNDERUNGSVERMERK



PROJEKT Sanierung / Modernisierung Freibad Remscheid Eschbachtal Eschbachtal 5 42659 Remscheid			
BAUHERR Stadt Remscheid Theodor-Heuss-Platz 1 42653 Remscheid			
T. +49 (2191) 162 779 E. stadtwartung@remscheid.de		UNTERSCHRIFT	
ARCHITEKT KRIEGER ARCHitekten I Ingenieure Blumenstraße 2, D 42551 Velbert T. 020513107-0 E. info@architekt-krieger.de			
UNTERSCHRIFT		UNTERSCHRIFT	
ZEICHNUNG BECKENSCHNITTE BAUTEIL 3 U. BAUTEIL 4 H-H, I-I, J-J, K-K und L-L			
PROJEKTNUMMER 2020-094		ERSTELLDATUM 12.01.2024	PROJEKTLEITUNG Batz
GEZEICHNET Felchner-Kaiser		INDEX 0	
MASSSTAB 1:100		ZEICHNUNGSNR. ÜS2	
+/- 0,00m = NHN NHN +207.500 m			