
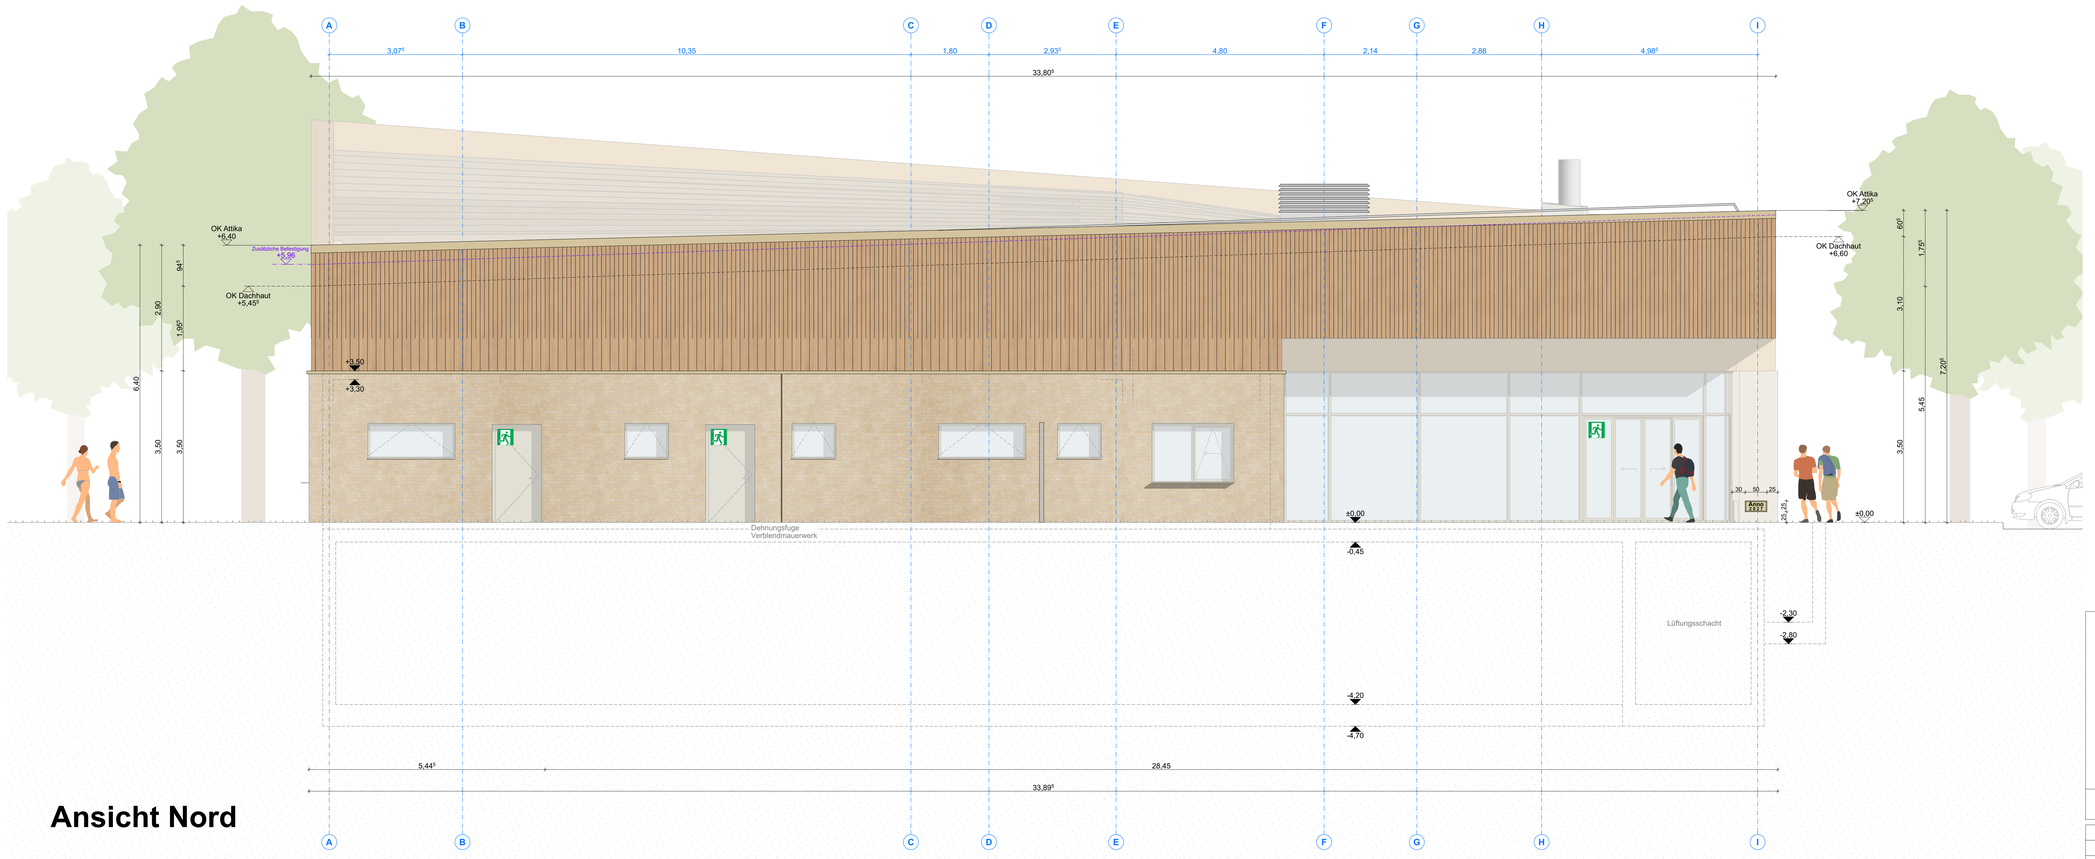


Ansicht Nord

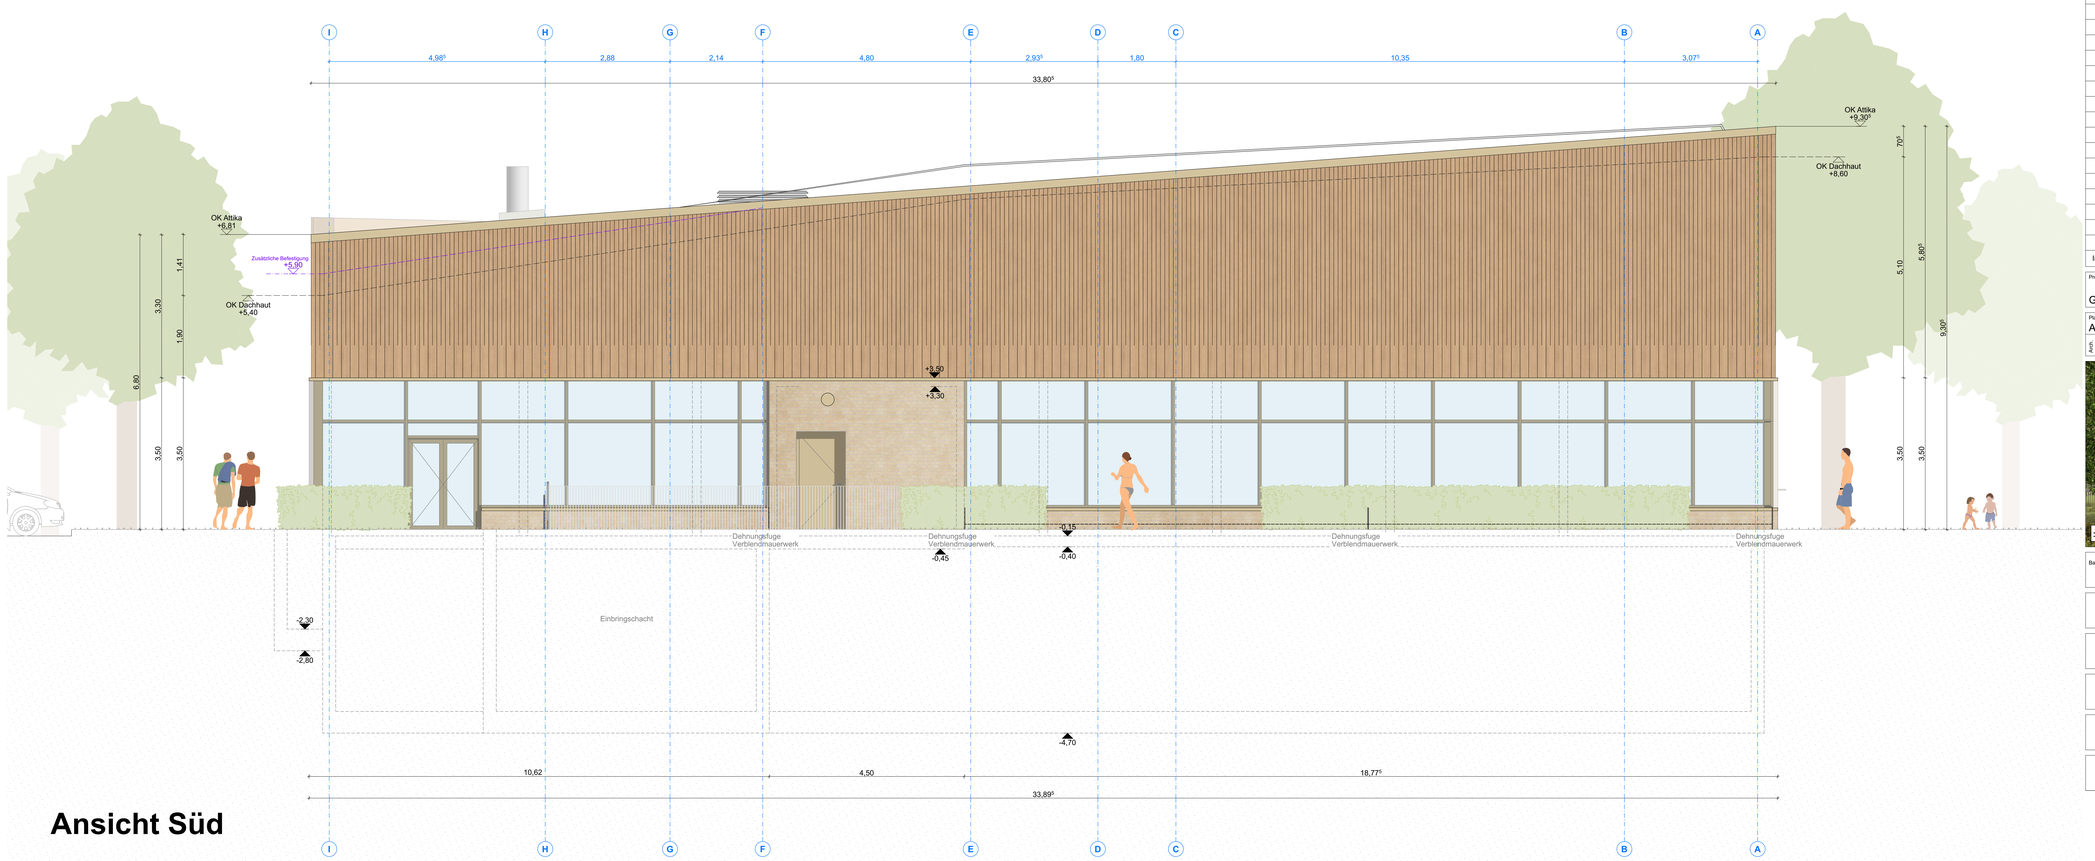

Ansicht Süd

Legende

- Abbruch
- Neubau
- Estrich
- KS-Steine
- Stahlbeton
- Dämmung
- Holzrahmenbauwand
- fh Brandschutzwand feuerhemmend
- fb Brandschutzwand feuerbeständig
- RR Regenrohr
- BRH Brüstungshöhe (Höhe über OKFF)
- Hinweise auf Detailpunkte
- OKFF und allgem. Höhenangaben
- OKRF
- Schnittführung
- Öffnungsmaße (Höhe über OKFF)
- Bodenablauf (BA)
- Grundleitungen
- Schlitz- und Wanddurchbrüche
- Deckendurchbrüche
- Bodendurchbrüche

DIESER PLAN IST NUR GÜLTIG IN VERBINDUNG MIT DER STATIK !

ALLE ANGEGEBENEN MAßE SIND EIGENVERANTWORTLICH VOR ORT ZU PRÜFEN !

Index	Änderung	Name	Datum
f02	Ergänzung zusätzliche Befestigung Dachabdichtung / Attika	JS	02.07.25
f01	Absturzsicherung Dach ergänzt	AS	26.06.25

Projektnummer: G22029

Projektname: Ennigerloh, Ersatzneubau Olympiabad

Planinhalt: Ansicht Nord und Süd

Plan - Nr.: A04-001-6f02-

Leistungsphase:	Maßstab:	Blattgröße:	Gezeichnet von:	Gezeichnet am:
LPH 5	1:50	1189 x 841	AS	27.08.2024



Bauherr:
Stadt Ennigerloh
Marktplatz 1, 59320 Ennigerloh
www.ennigerloh.de

Tel.: +49 2524 28-0
Fax: +49 2524 28-5000
Mail: ersatzneubau-hallenbad@ennigerloh.de

Bauherr/-in

Ort, Datum

Architekt

Ort, Datum