




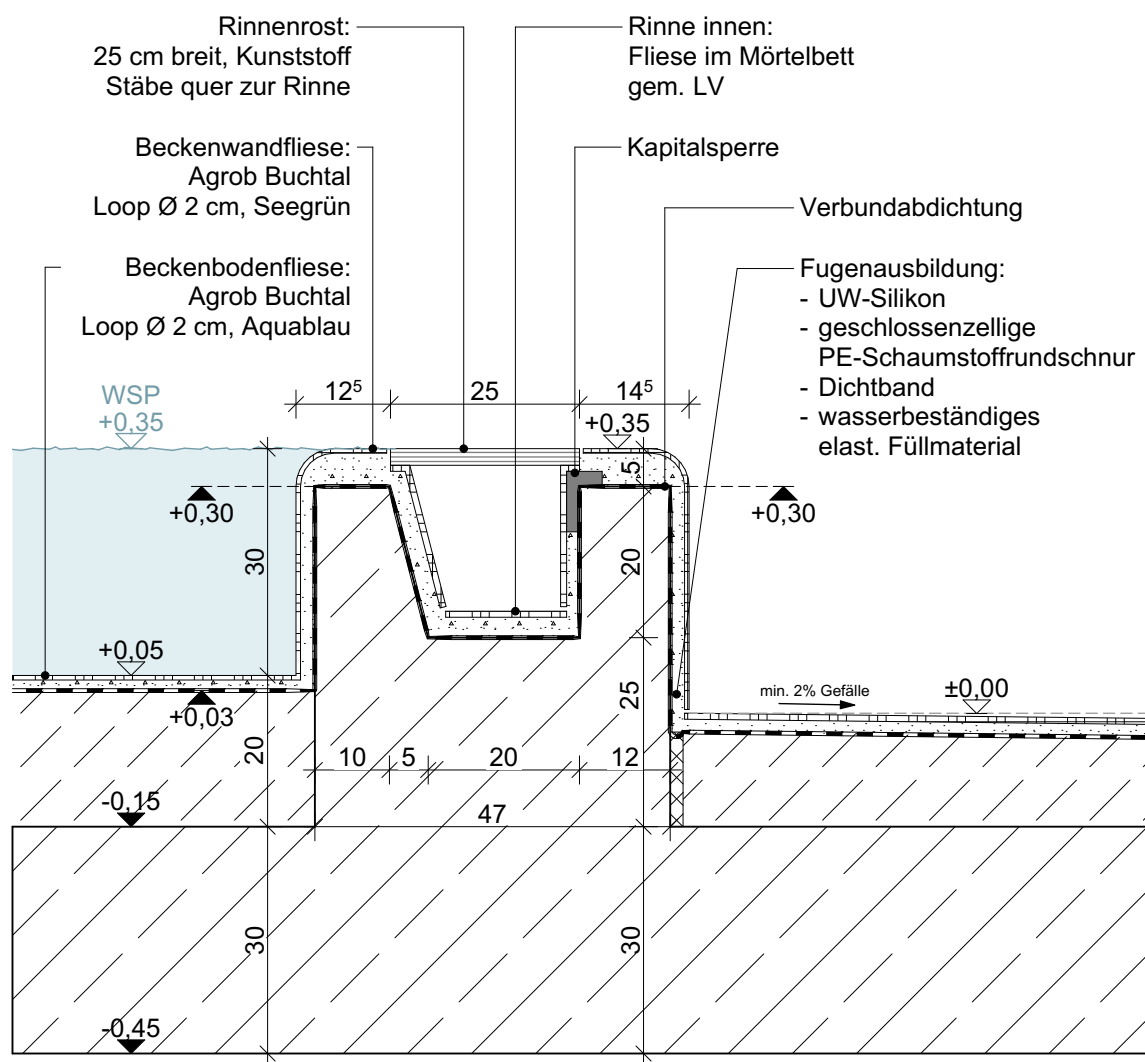


Detail 1:10 Kinderbecken KB 02

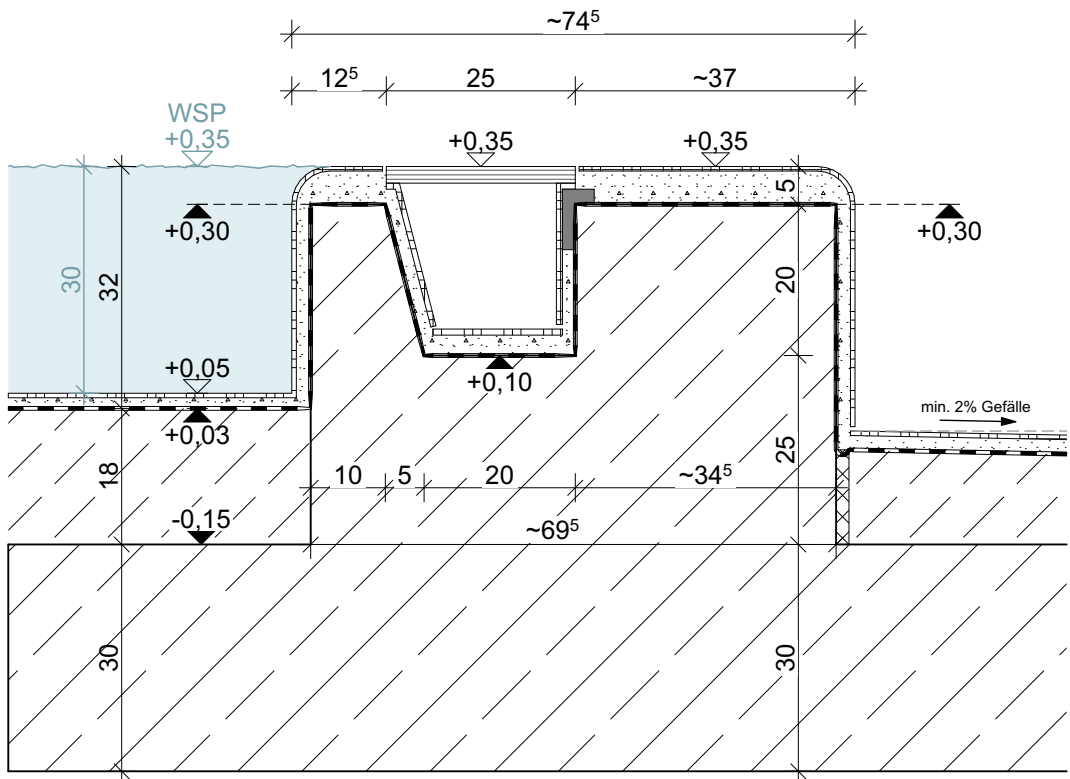


Detail 1:10 Kinderbecken KB 03

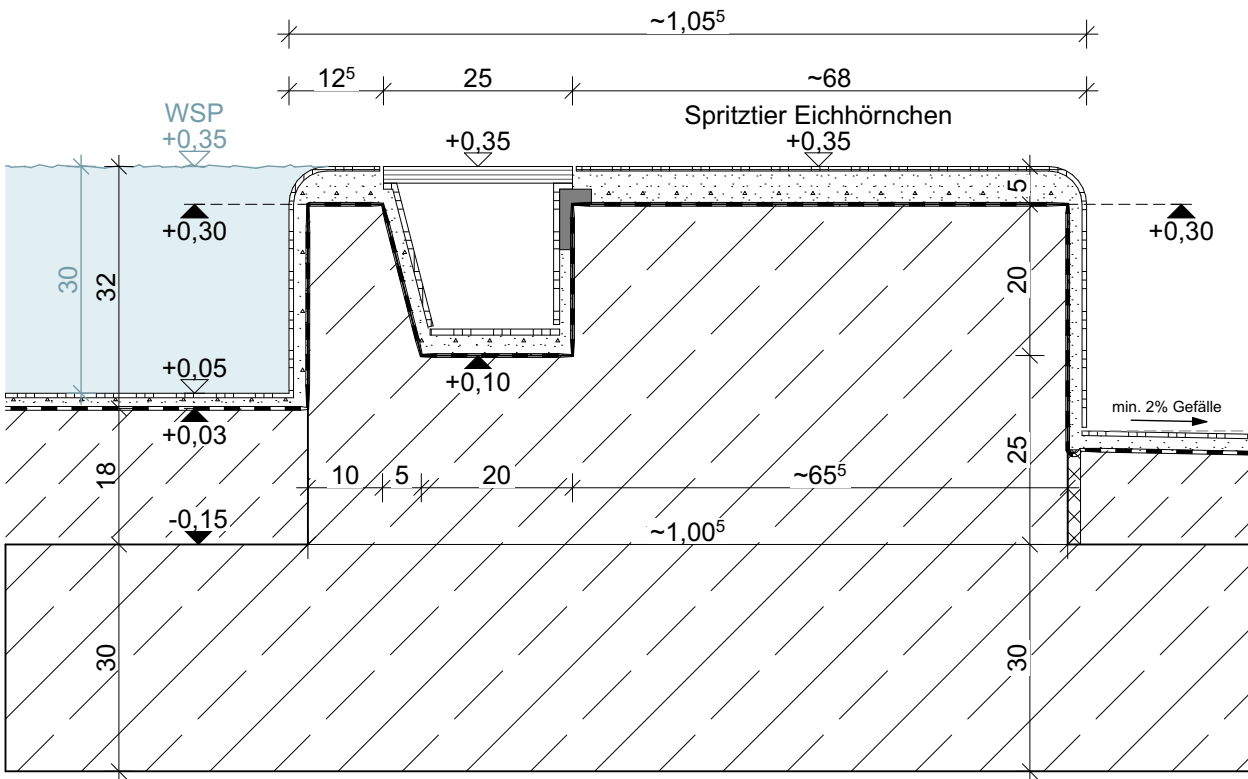


Detail 1:10 Kinderbecken KB 04

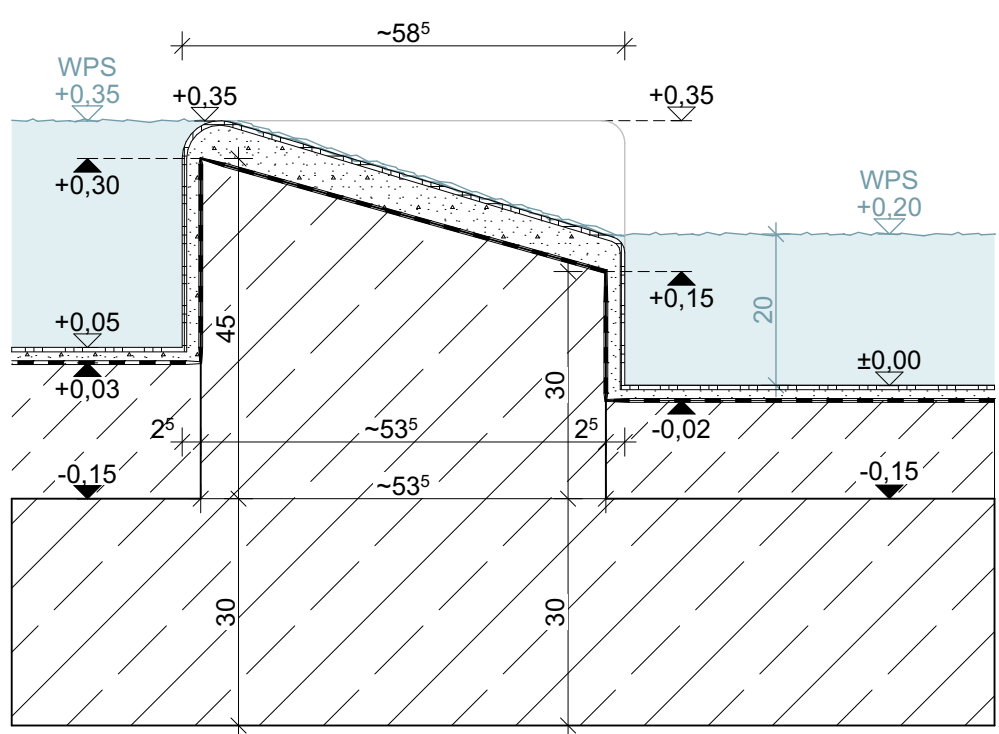


Detail 1:10 Kinderbecken KB 05

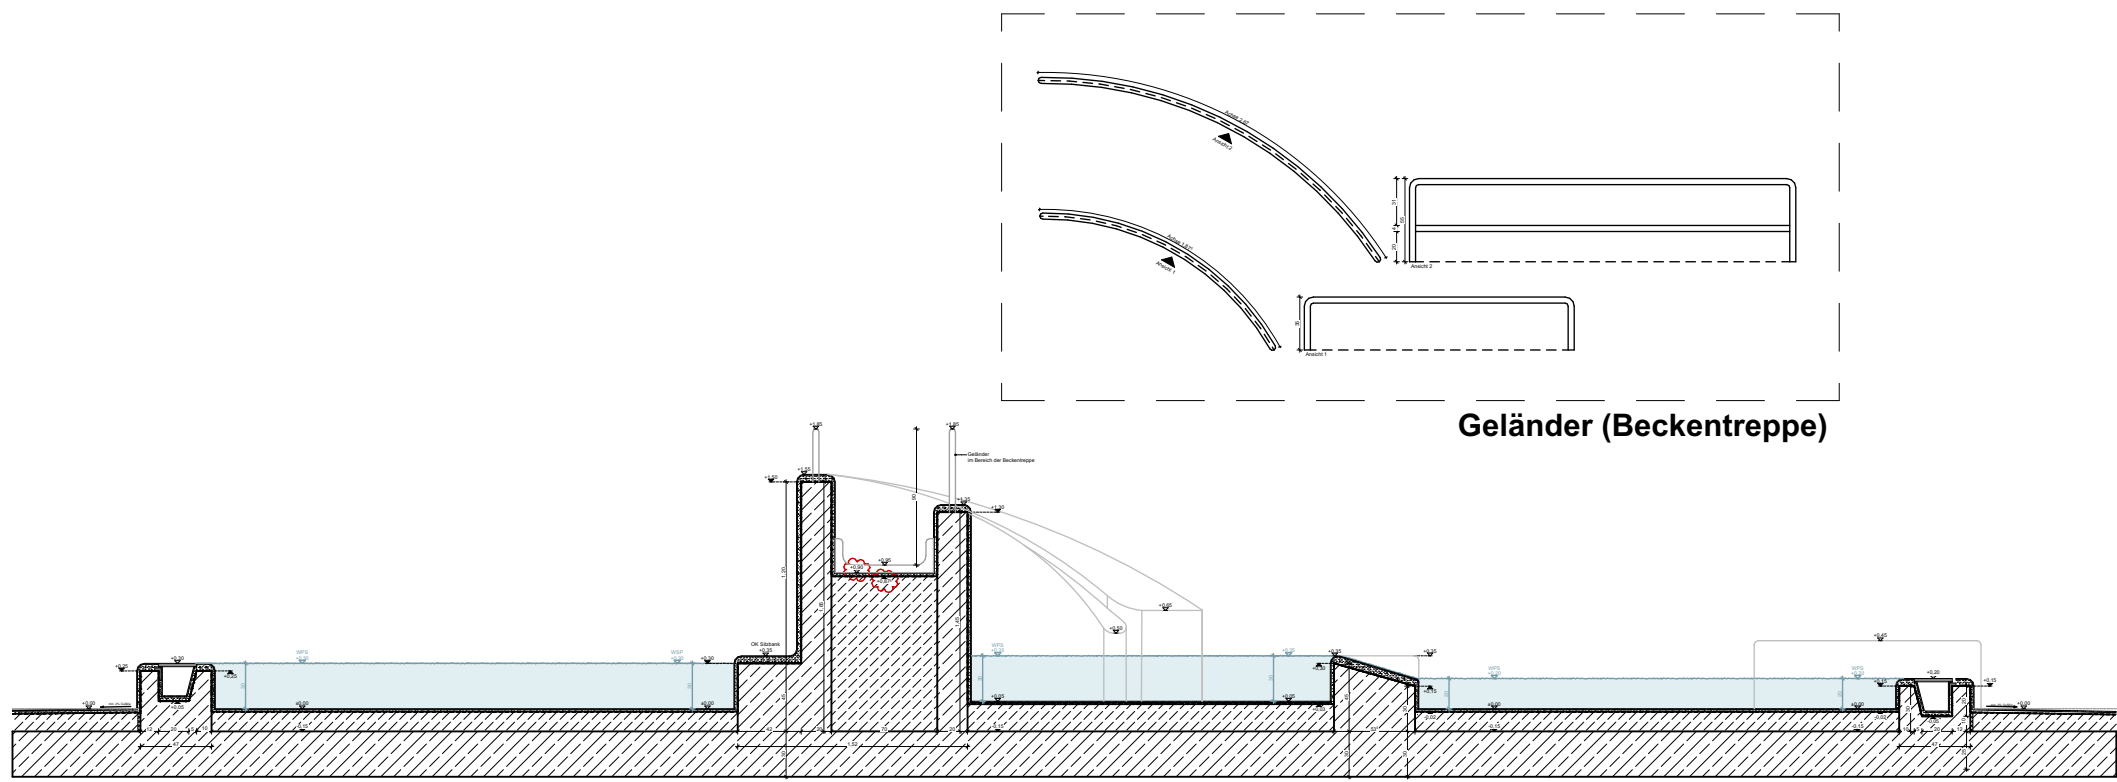


Schnitt 1:50 Kinderbecken KB 01

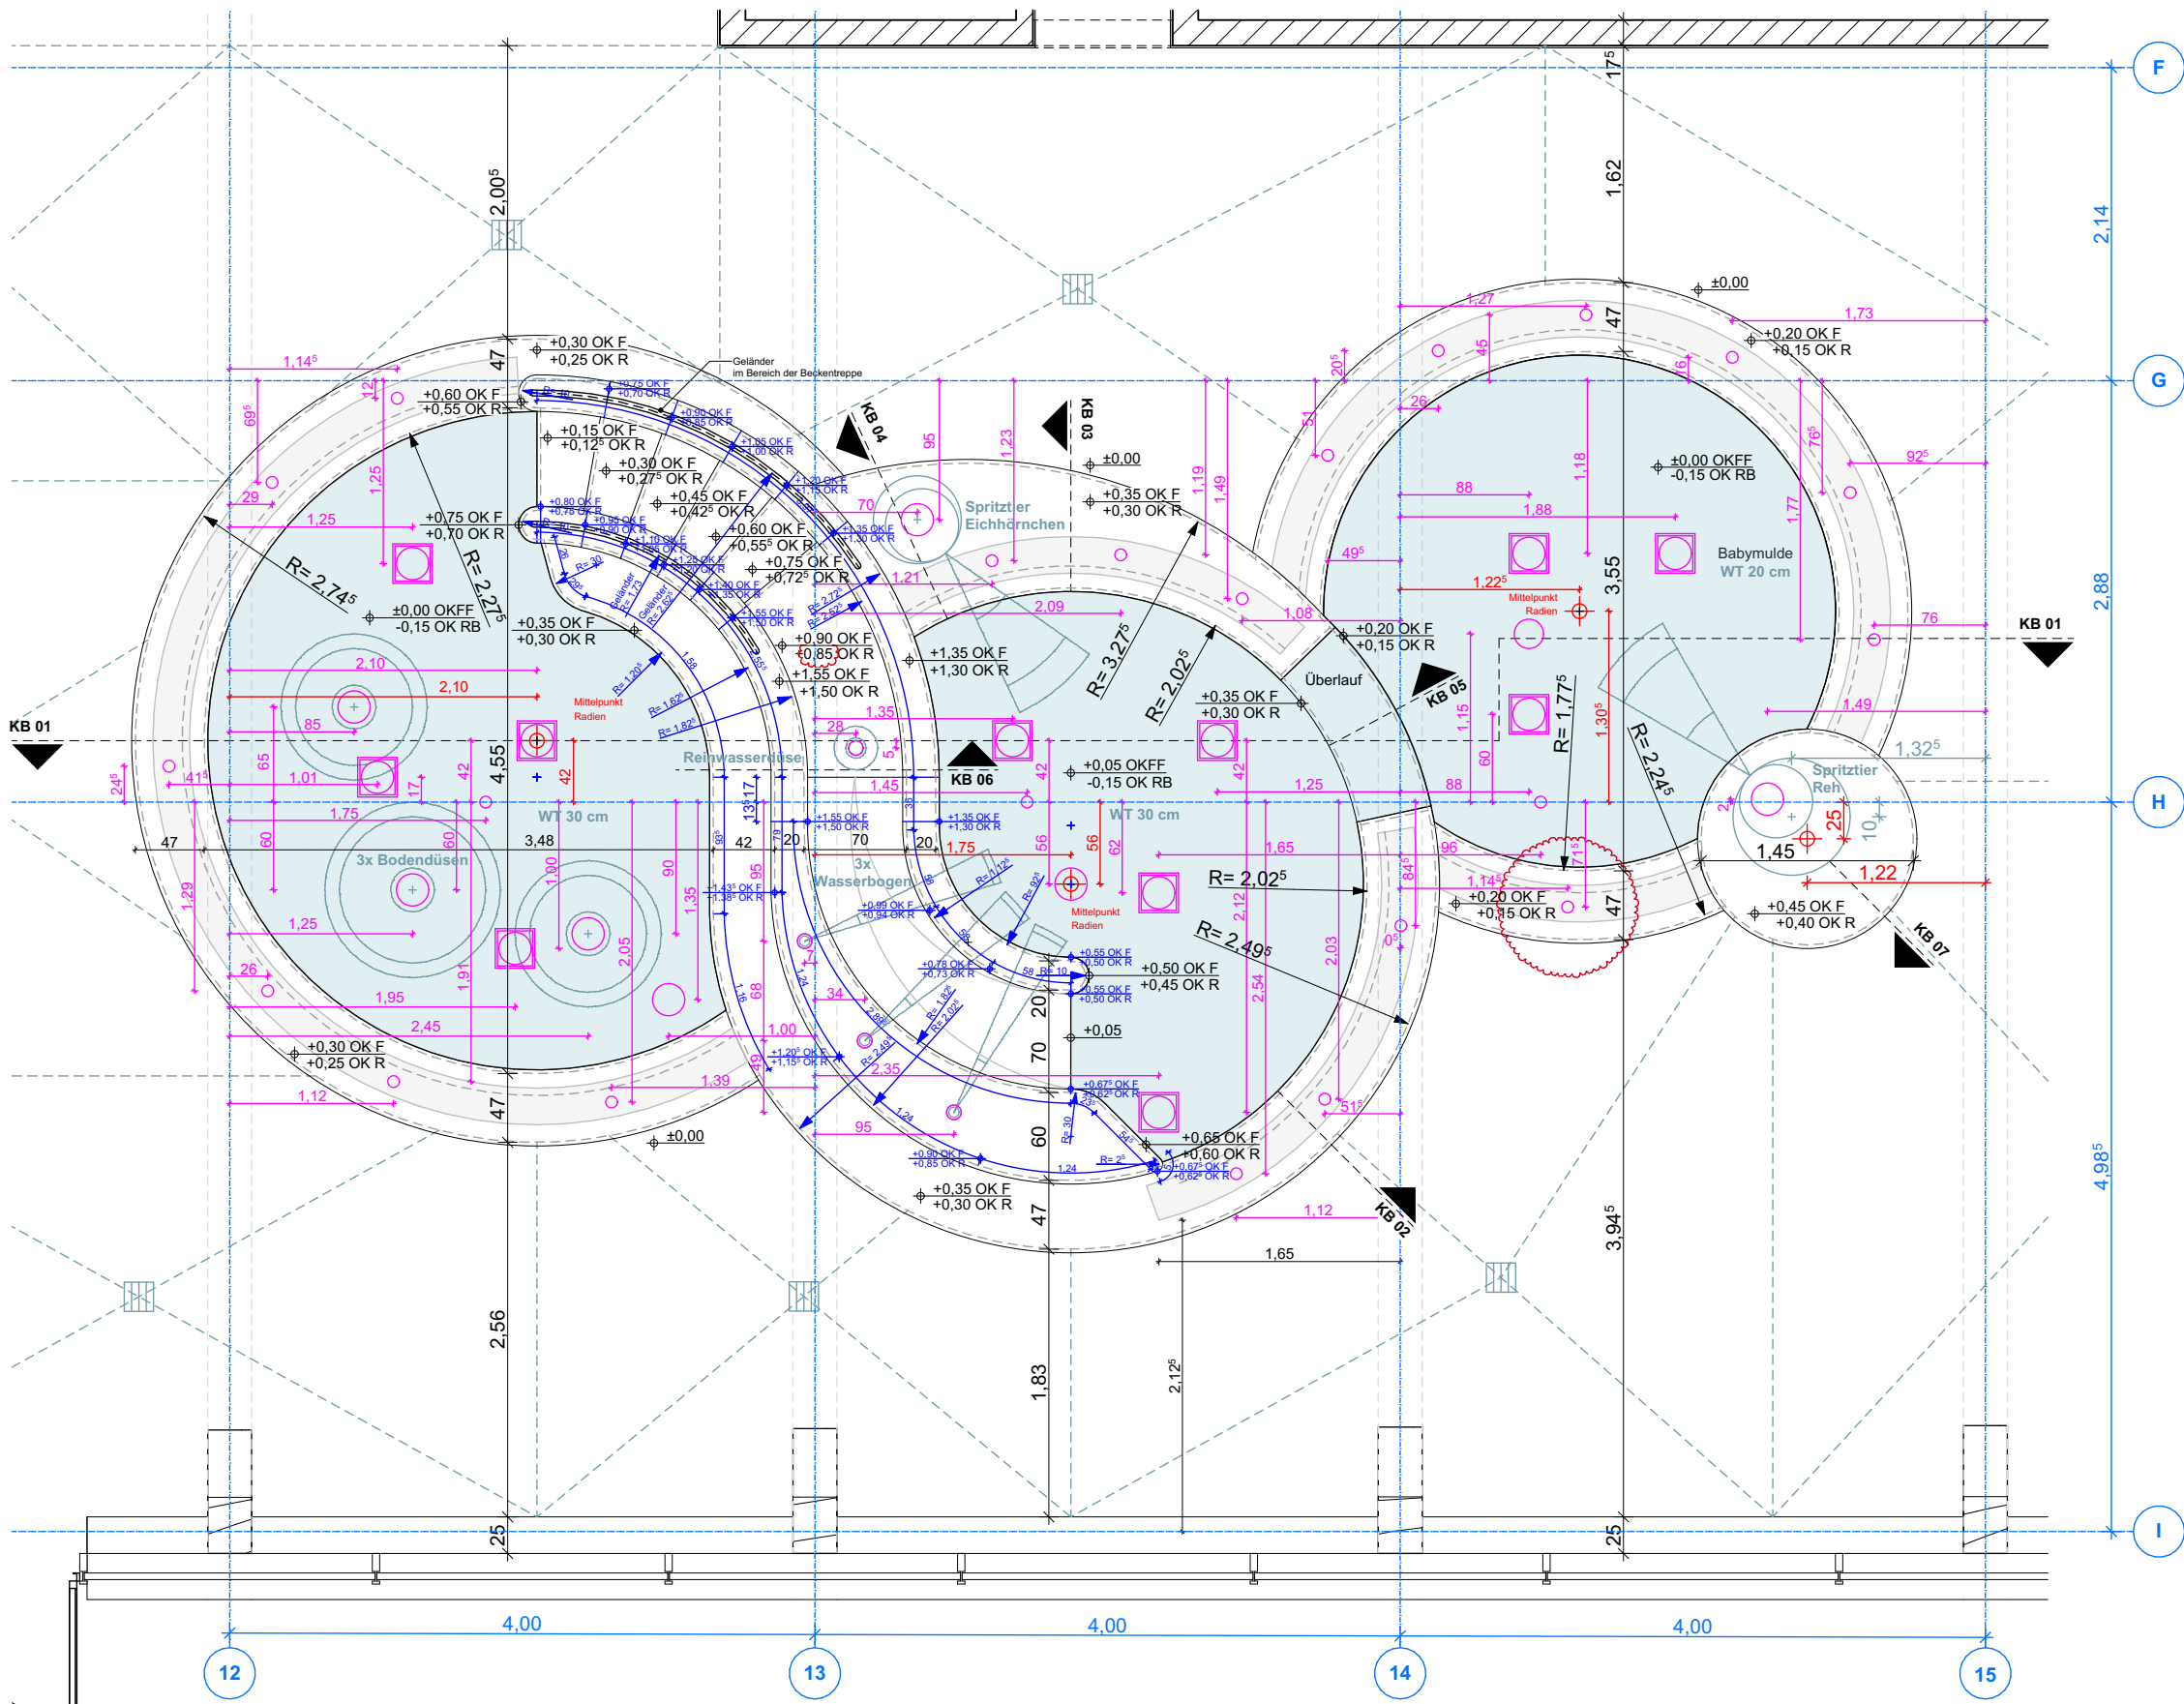

Grundriss 1:50 Kinderbecken

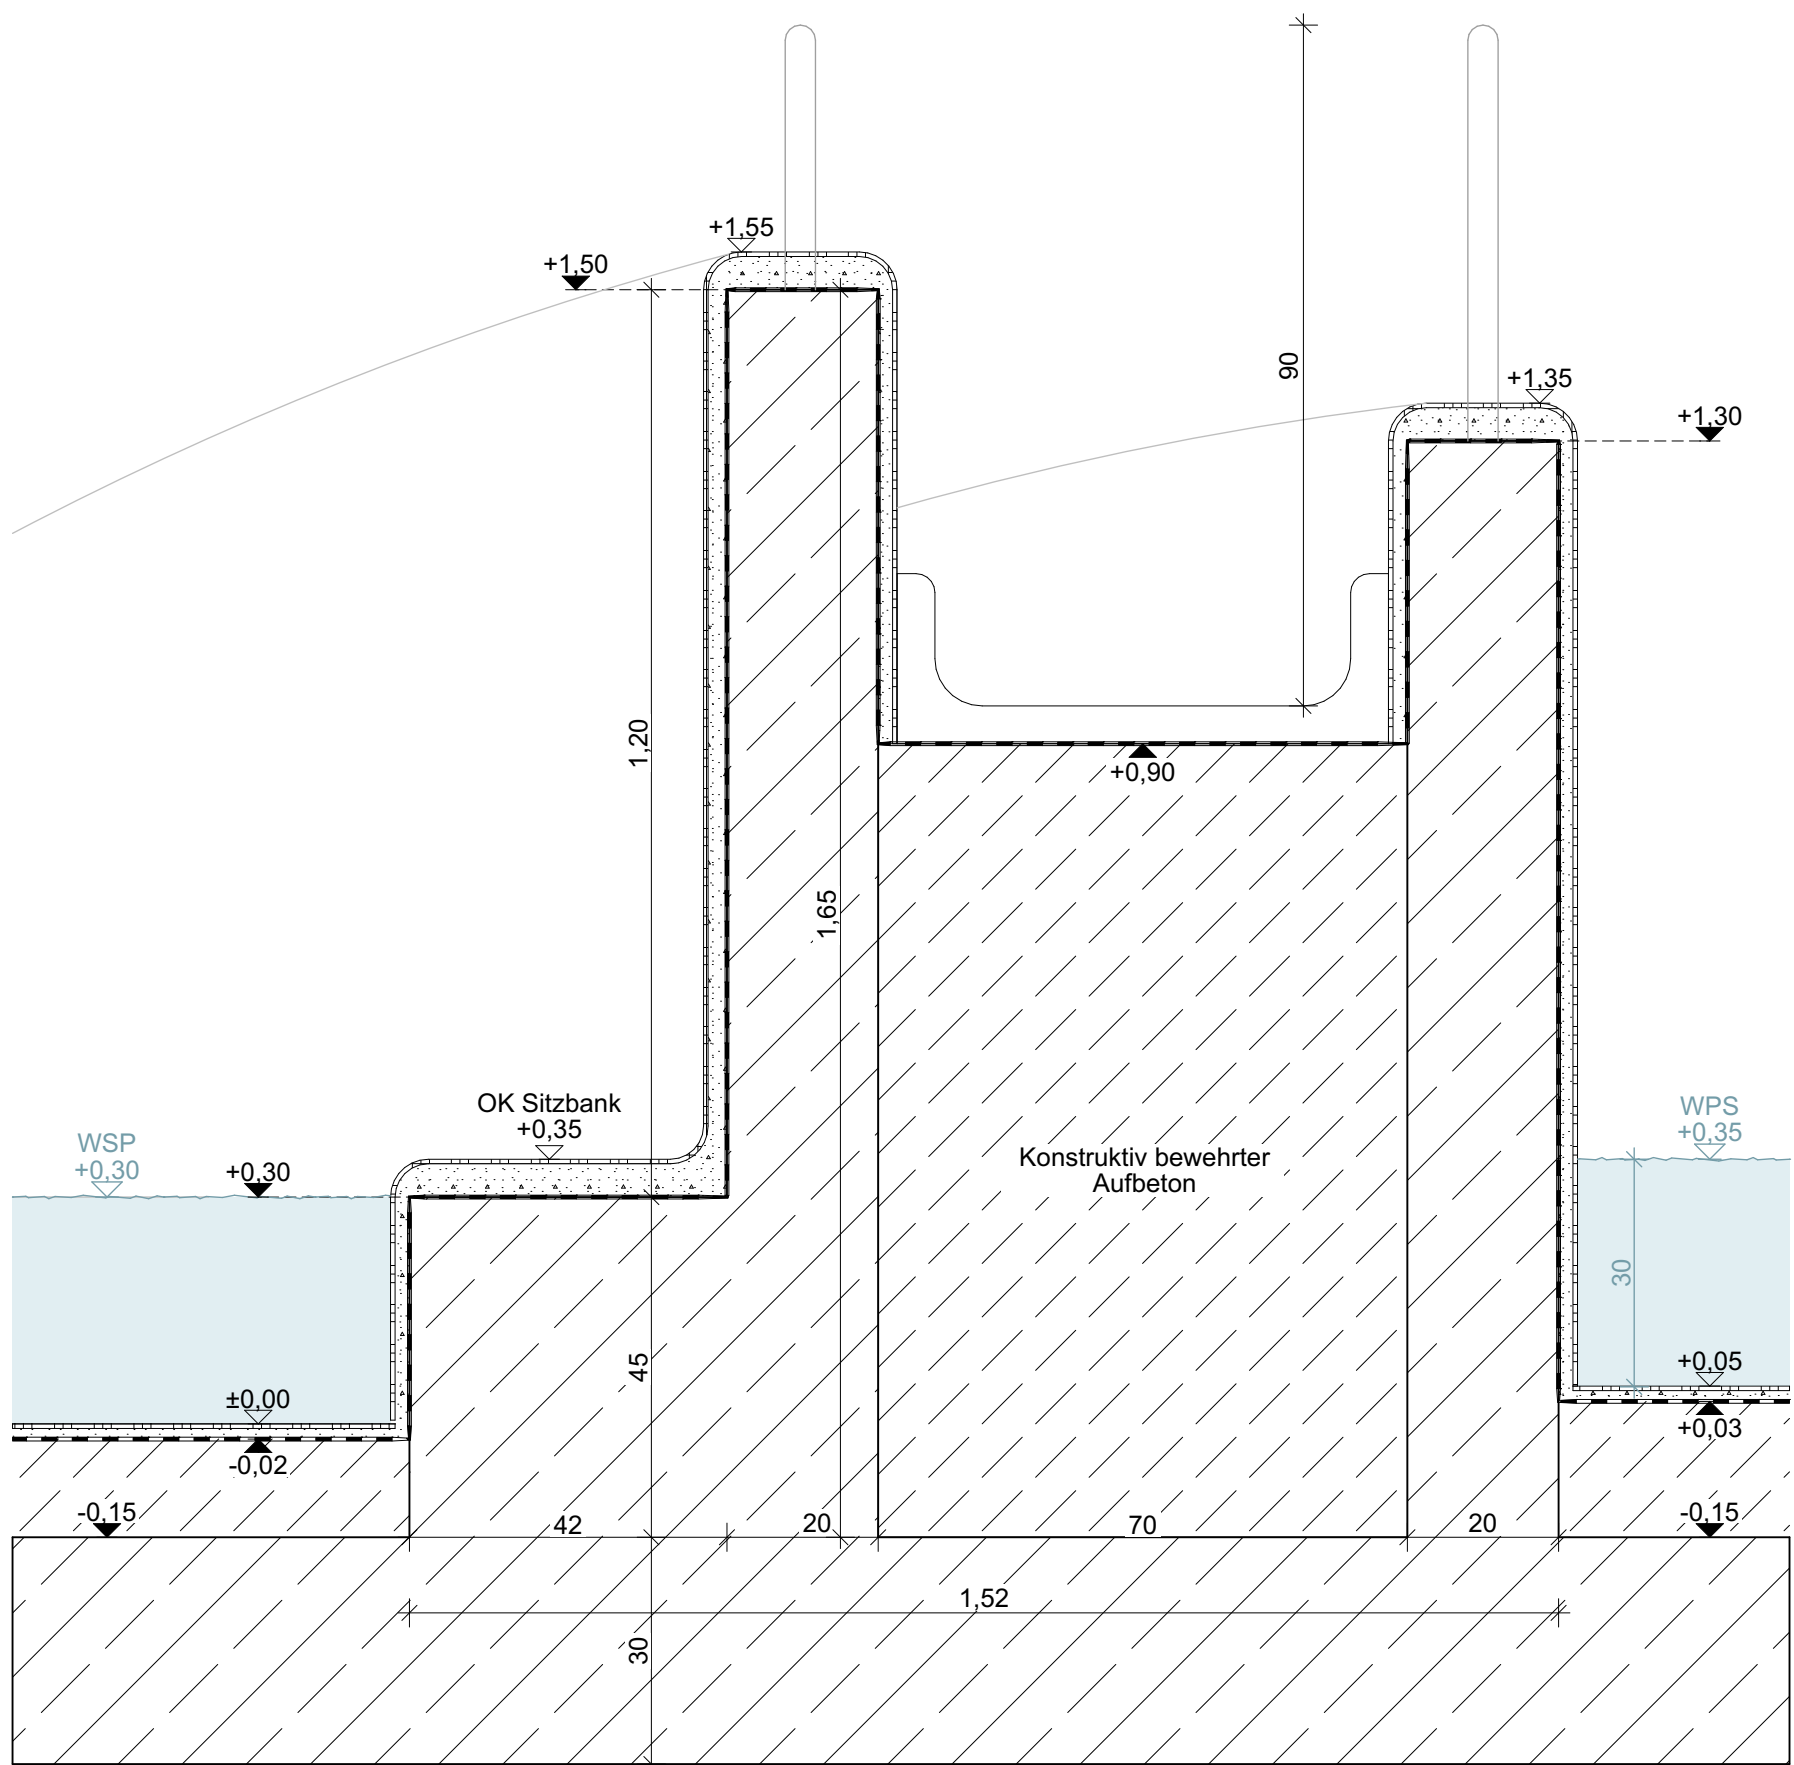

Detail 1:10 Kinderbecken KB 06

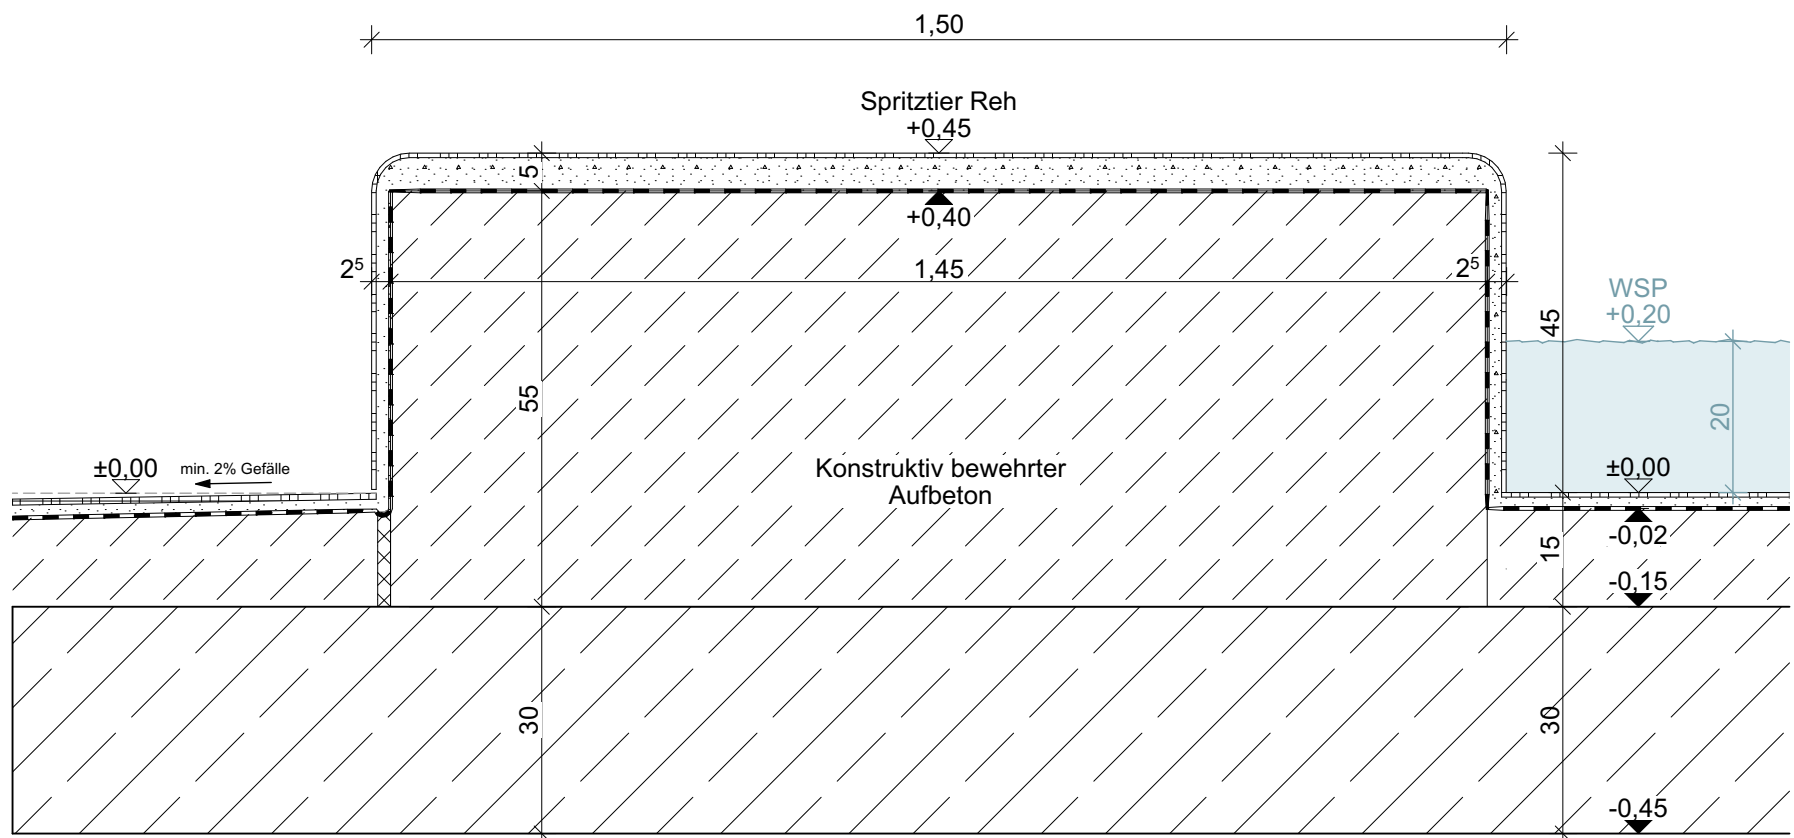

Detail 1:10 Kinderbecken KB 07

Legende

- Abbruch
- Neubau
- Estrich
- KS-Steine
- Stahlbeton
- Dämmung
- Holzrahmenbauwand
- Brandschutzwand feuerhemmend
- Brandschutzwand feuerbeständig

- RR Regenrohr
- BRH Brüstungshöhe (Höhe über OKFF)
- Hinweise auf Detailpunkte
- OKFF und allgem. Höhenangaben
- OKRF
- Schnittführung
- Öffnungsmaße (Höhe über OKFF)
- Bodenablauf (BA)
- Grundleitungen
- Schlitz- und Wanddurchbrüche
- Deckendurchbrüche
- Bodendurchbrüche

DIESER PLAN IST NUR GÜLTIG IN VERBINDUNG MIT DER STATIK!

ALLE ANGEgebenEN MAßE SIND EIGENVERANTWORTLICH VOR ORT ZU PRÜFEN !

Index	Änderung	Name	Datum
107	Ergänzung Rinnenablauf	AB	26.08.26
106	Ergänzung Rinnenläufe, Absturzsicherung	AB	05.08.26
105	Anpassung Rinnenläufe	AS	20.03.25
104	Anpassung Rinnenläufe	AS	19.03.25
103	Abgleich und Anpassung Wassertiefen	JS	05.03.25
102	Badewassertechnik in Grundriss ergänzt, Vermaßung hinzugefügt	AS	28.02.25
101	Rutsche umgeplant, Rohbauhöhen und -breiten geändert und angepasst	AS	26.02.25

Projektnummer:	Projektname:
G22029	Ennigerloh, Ersatzneubau Olympiabad

Planinhalt:	Beckendetails KB	Plan - Nr:	A15-005-6f07-
Arch:	LPH 5	Maßstab:	1:50
Gezeichnet von:	AS	Blattgröße:	DIN A1
Gezeichnet am:	14.01.2025		



Bauherr:	Stadt Ennigerloh Marktplatz 1, 59320 Ennigerloh www.ennigerloh.de	Tel.: +49 2524 28-0 Fax: +49 2524 28-5000 Mail: ersatzneubau-hallenbad@ennigerloh.de
----------	---	--

Bauherr/-in	Architekt
Ort, Datum	Ort, Datum