


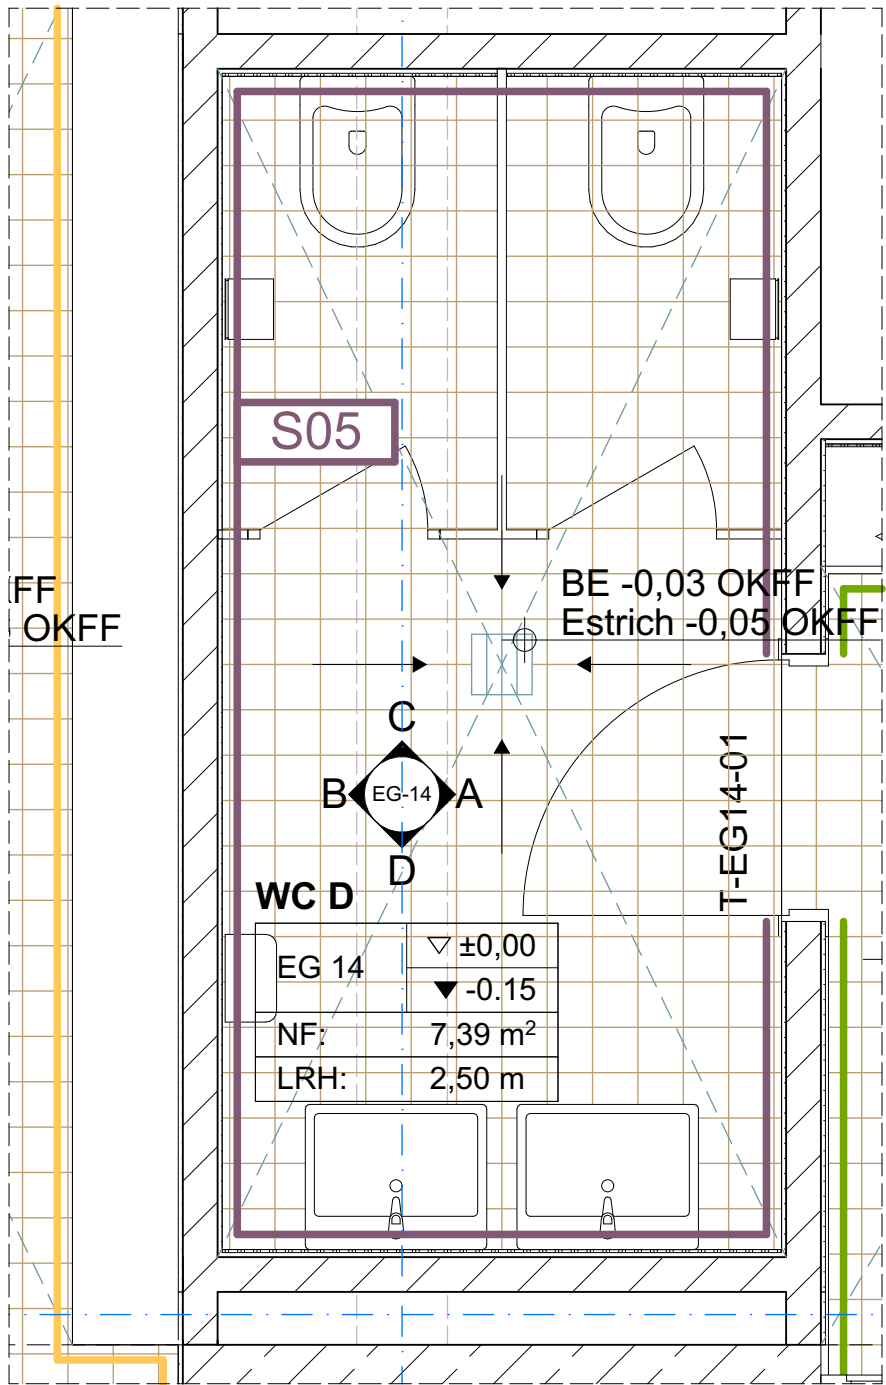


Grundrissausschnitt Bodenspiegel  
Verlegerichtungen und Startpunkte für Bodenfliesen  
sind dem Bodenspiegel zu entnehmen




**Bodenfliese**  
Agrob Buchtal Valley  
15x15 sandbeige  
R10/B




**Wandfliese**  
Agrob Buchtal Valley  
20x60 und 30x60 Kieselgrau

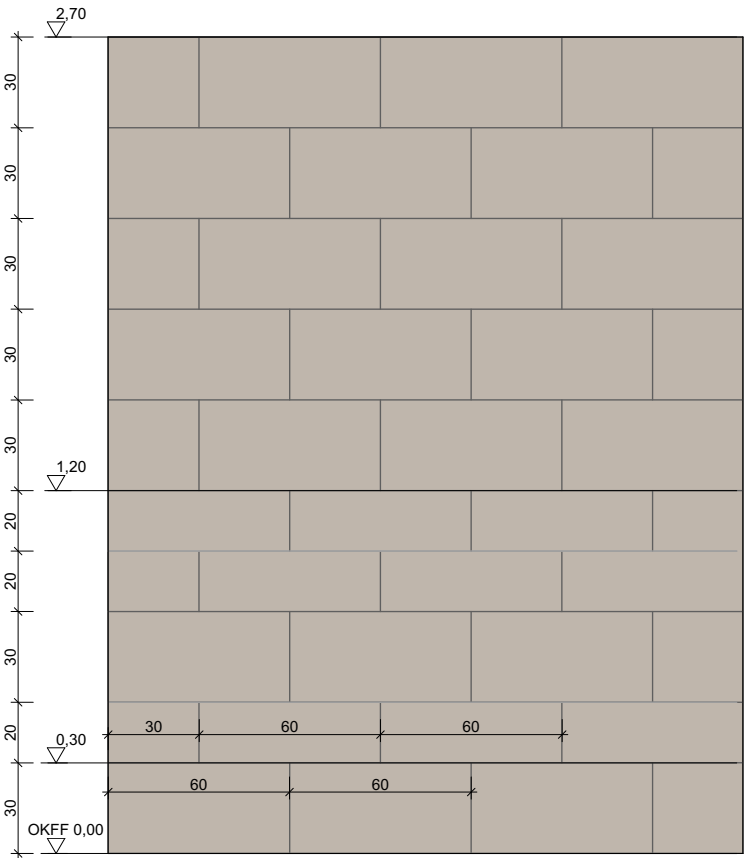


**Verlegemuster Halbverband  
Wandfliese**  
Agrob Buchtal Valley  
20x60 und 30x60 Kieselgrau

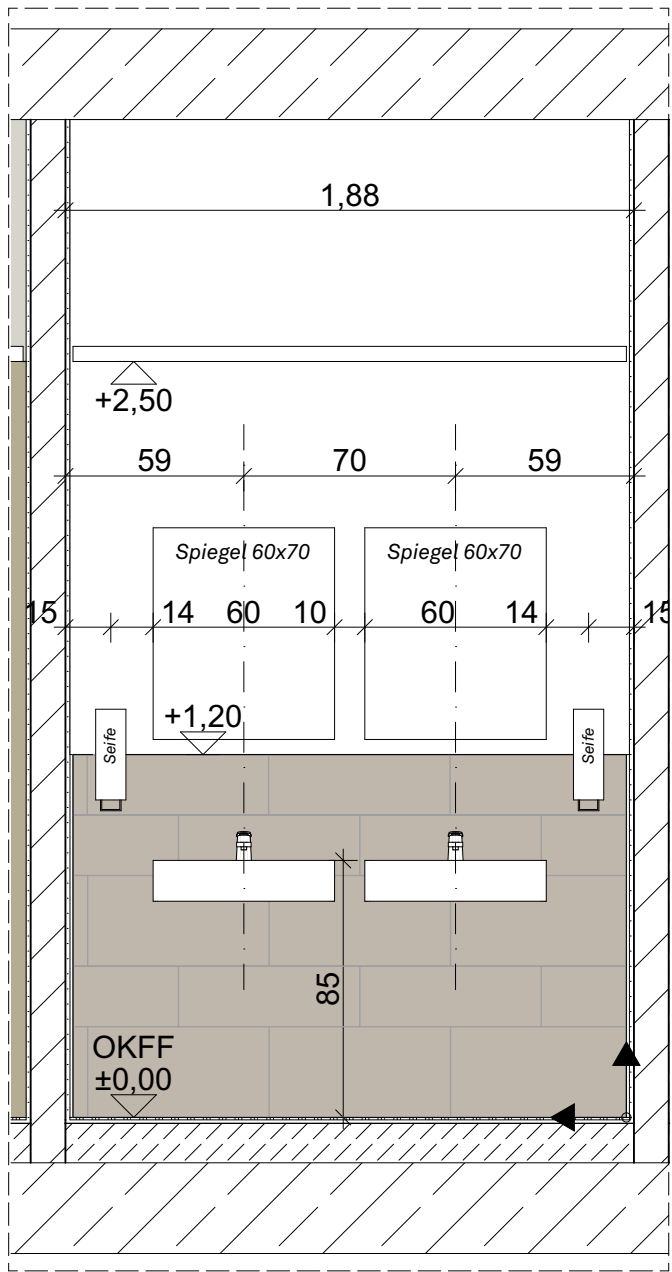


Wandansicht D

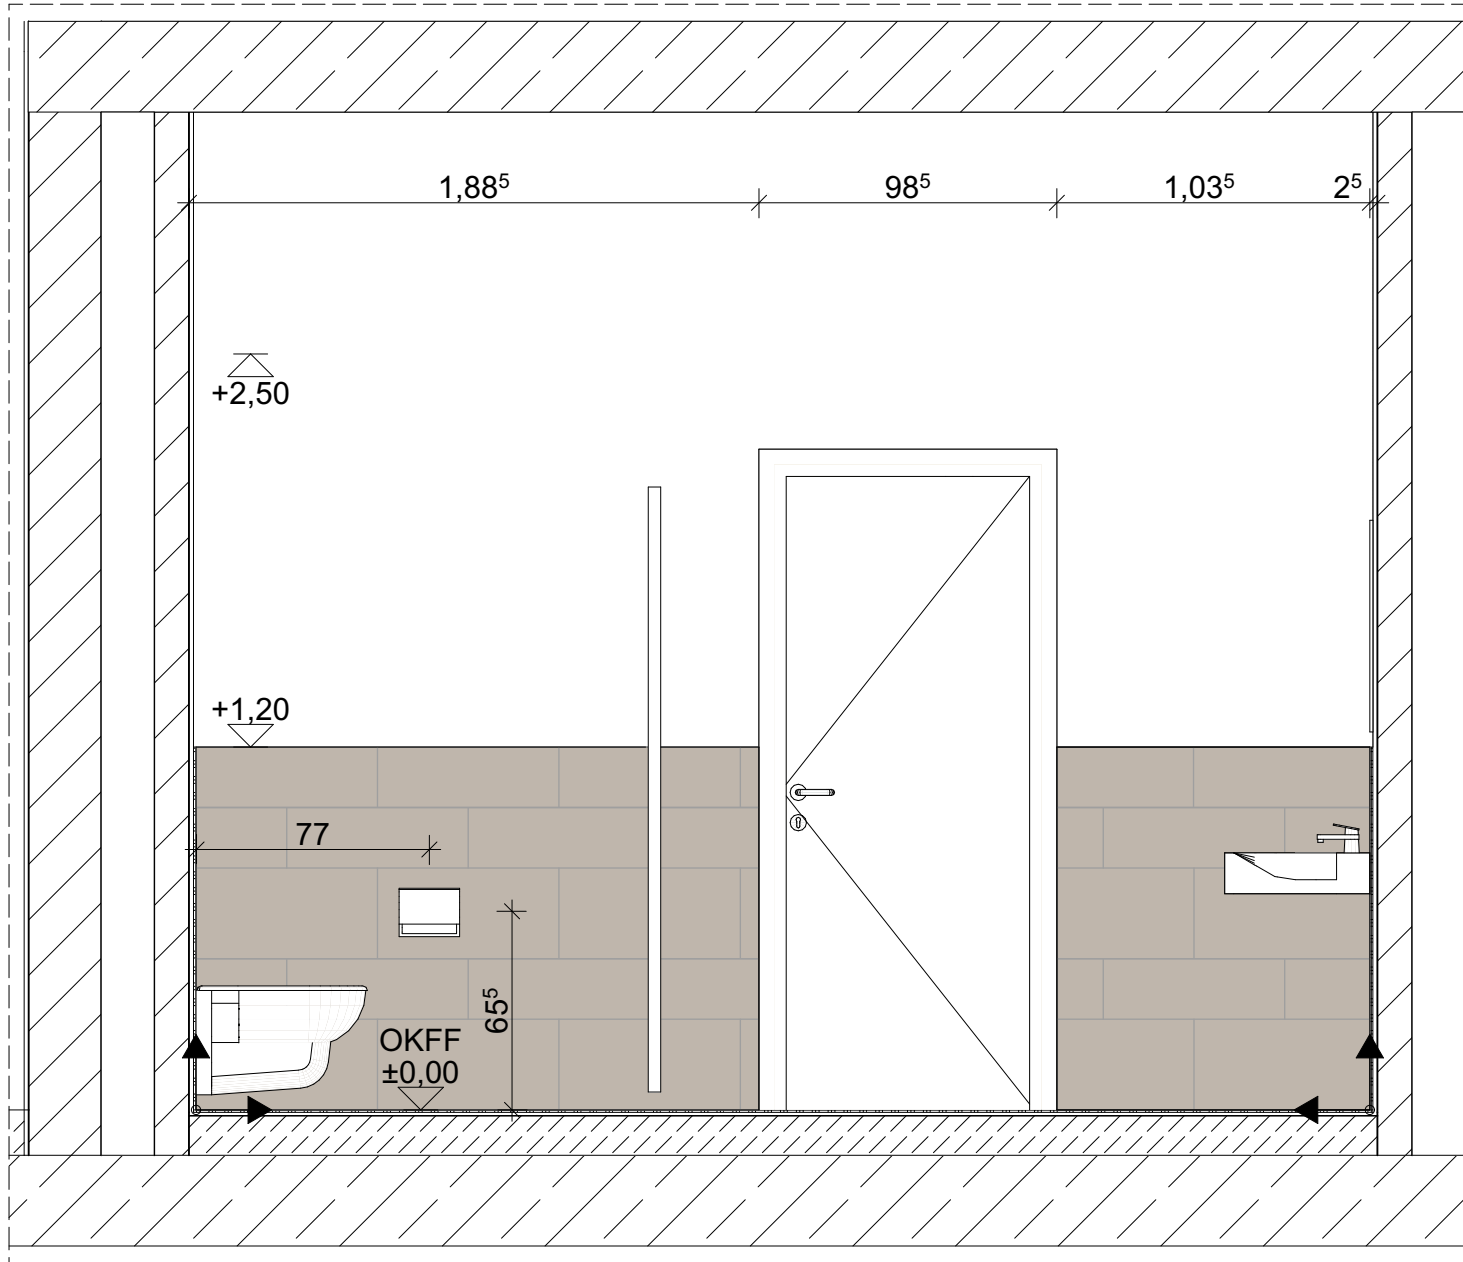

Wandansicht A

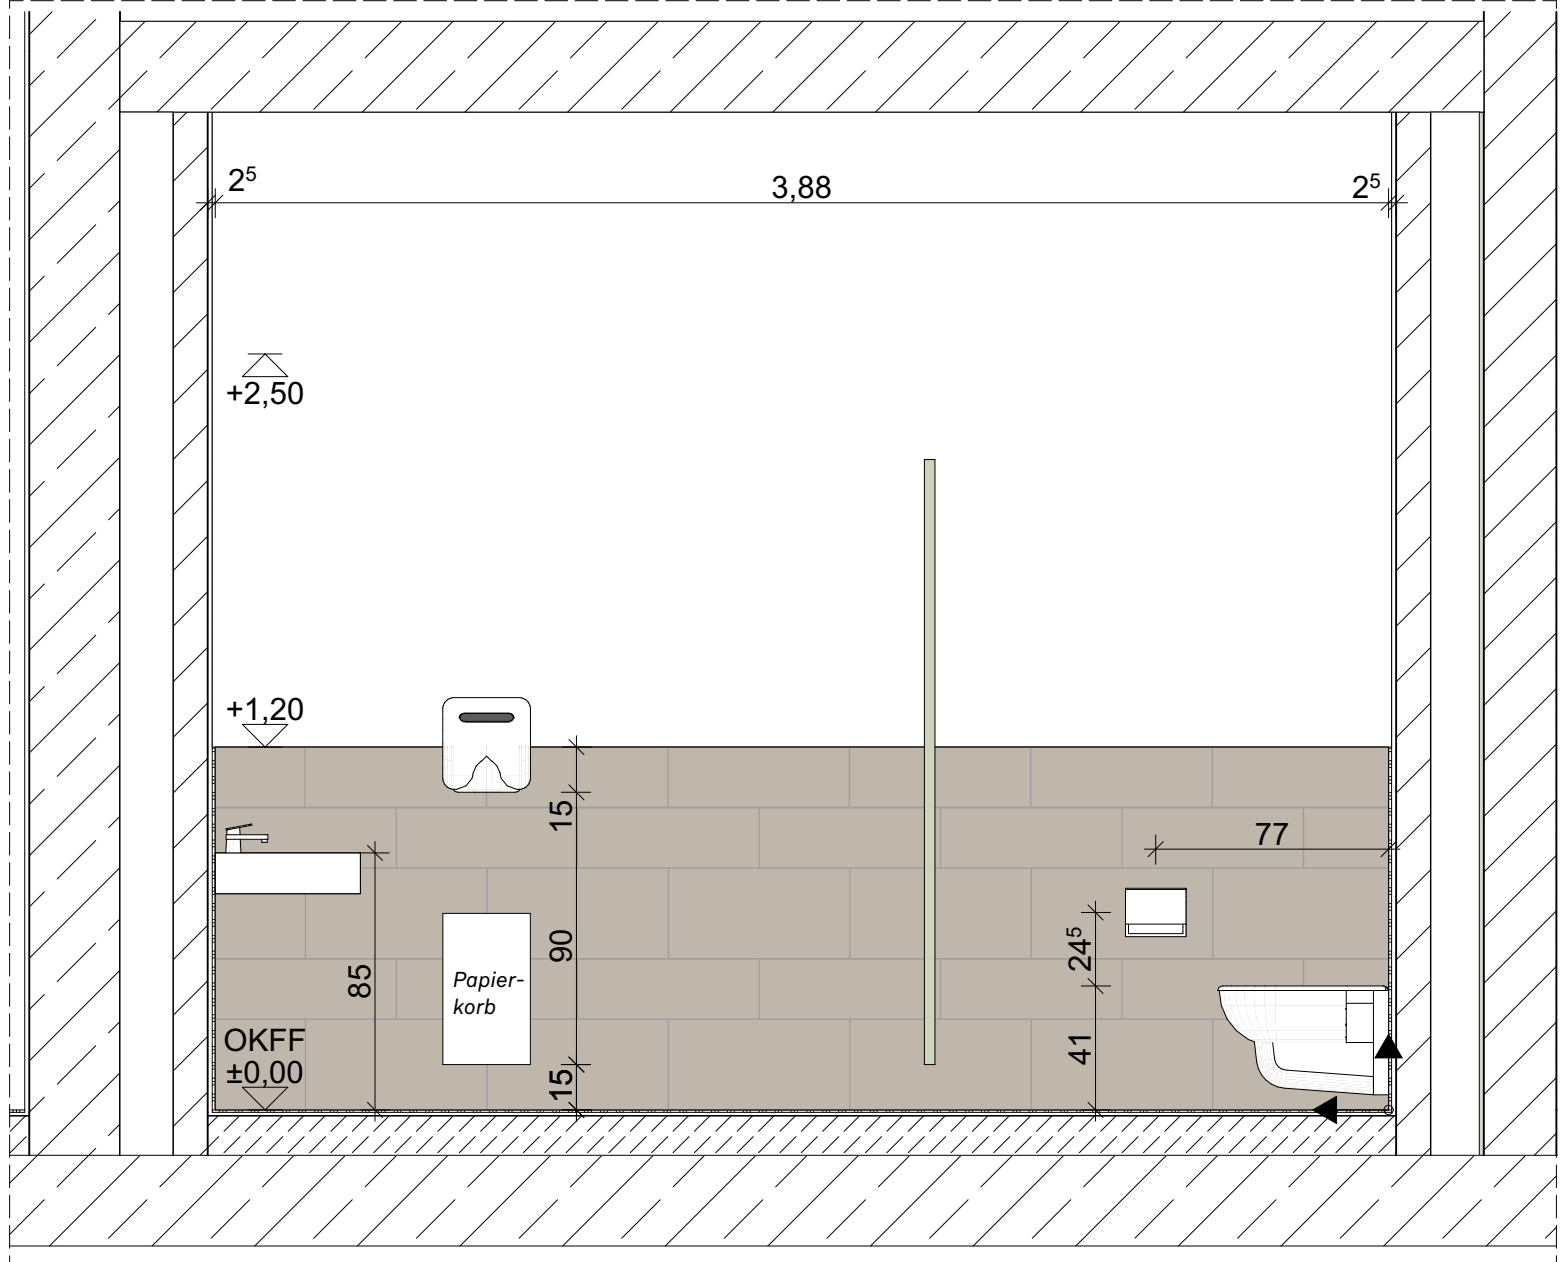

Wandansicht B

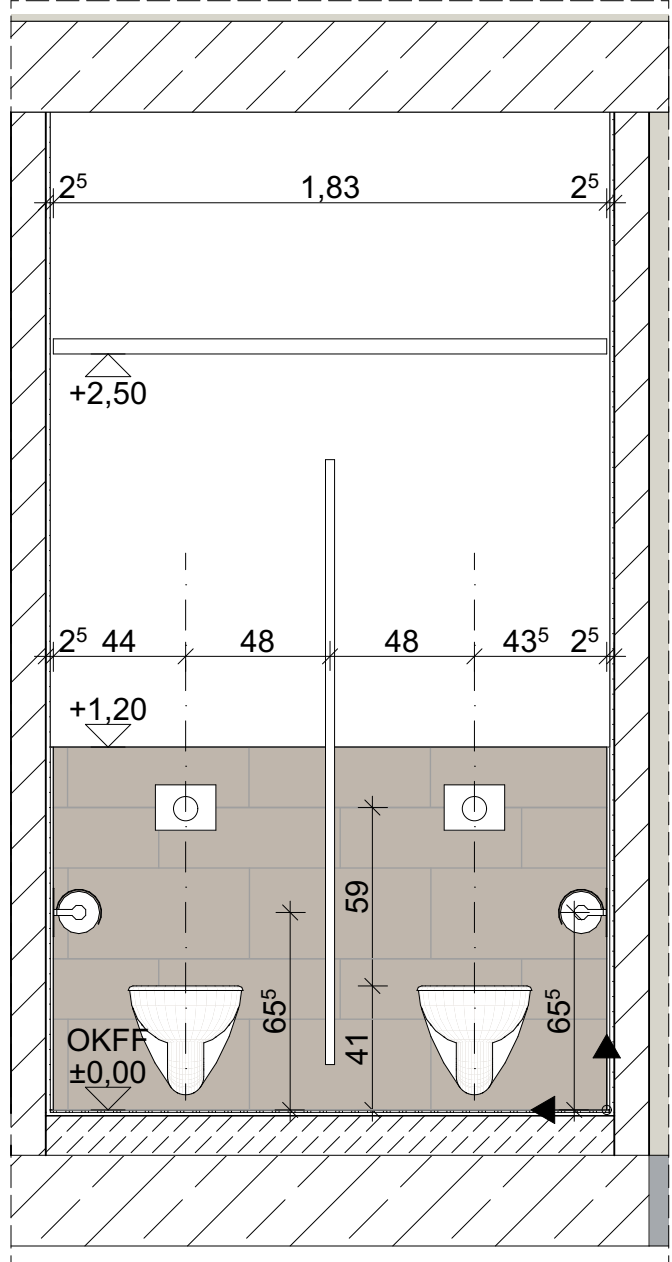

Wandansicht C

## Legende

- Abbruch
- Neubau
- Estrich
- KS-Steine
- Stahlbeton
- Dämmung
- Holzrahmenbauwand
- fh Brandschutzwand feuerhemmend
- fb Brandschutzwand feuerbeständig
- RR Regenrohr
- BRH Brüstungshöhe (Höhe über OKFF)
- Hinweise auf Detailpunkte
- OKFF und allgem. Höhenangaben
- OKRF
- Schnittführung
- Öffnungsmaße (Höhe über OKFF)
- Bodenablauf (BA)
- Grundleitungen
- Schlitz- und Wanddurchbrüche
- Deckendurchbrüche
- Bodendurchbrüche

DIESER PLAN IST NUR GÜLTIG IN VERBINDUNG MIT DER STATIK! ALLE ANGEgebenEN MÄßE SIND VOR ORT ZU PRÜFEN!

| Index | Änderungen | Name | Datum |
|-------|------------|------|-------|
|-------|------------|------|-------|

|                |                                     |
|----------------|-------------------------------------|
| Projektnummer: | Projektname:                        |
| G22029         | Ennigerloh, Ersatzneubau Olympiabad |

|                             |                 |          |             |                 |                |
|-----------------------------|-----------------|----------|-------------|-----------------|----------------|
| Planinhalt:                 |                 |          |             |                 | Plan - Nr.     |
| EG14-Wandansichten WC Damen |                 |          |             |                 | A21-003-6f00-  |
| Arch.                       | Leistungsphase: | Maßstab: | Blattgröße: | Gezeichnet von: | Gezeichnet am: |
| 5                           |                 | 1:25     |             | KS              | 11.06.2026     |



|          |                                                                         |                                                                                           |
|----------|-------------------------------------------------------------------------|-------------------------------------------------------------------------------------------|
| Bauherr: | Stadt Ennigerloh<br>Marktplatz 1, 59320 Ennigerloh<br>www.ennigerloh.de | Tel: +49 2524 28-0<br>Fax: +49 2524 28-5000<br>Mail: ersatzneubau-hallenbad@ennigerloh.de |
|----------|-------------------------------------------------------------------------|-------------------------------------------------------------------------------------------|

|  |  |
|--|--|
|  |  |
|  |  |
|  |  |
|  |  |
|  |  |

|             |            |
|-------------|------------|
| Bauherr/-in | Architekt  |
| Ort, Datum  | Ort, Datum |