


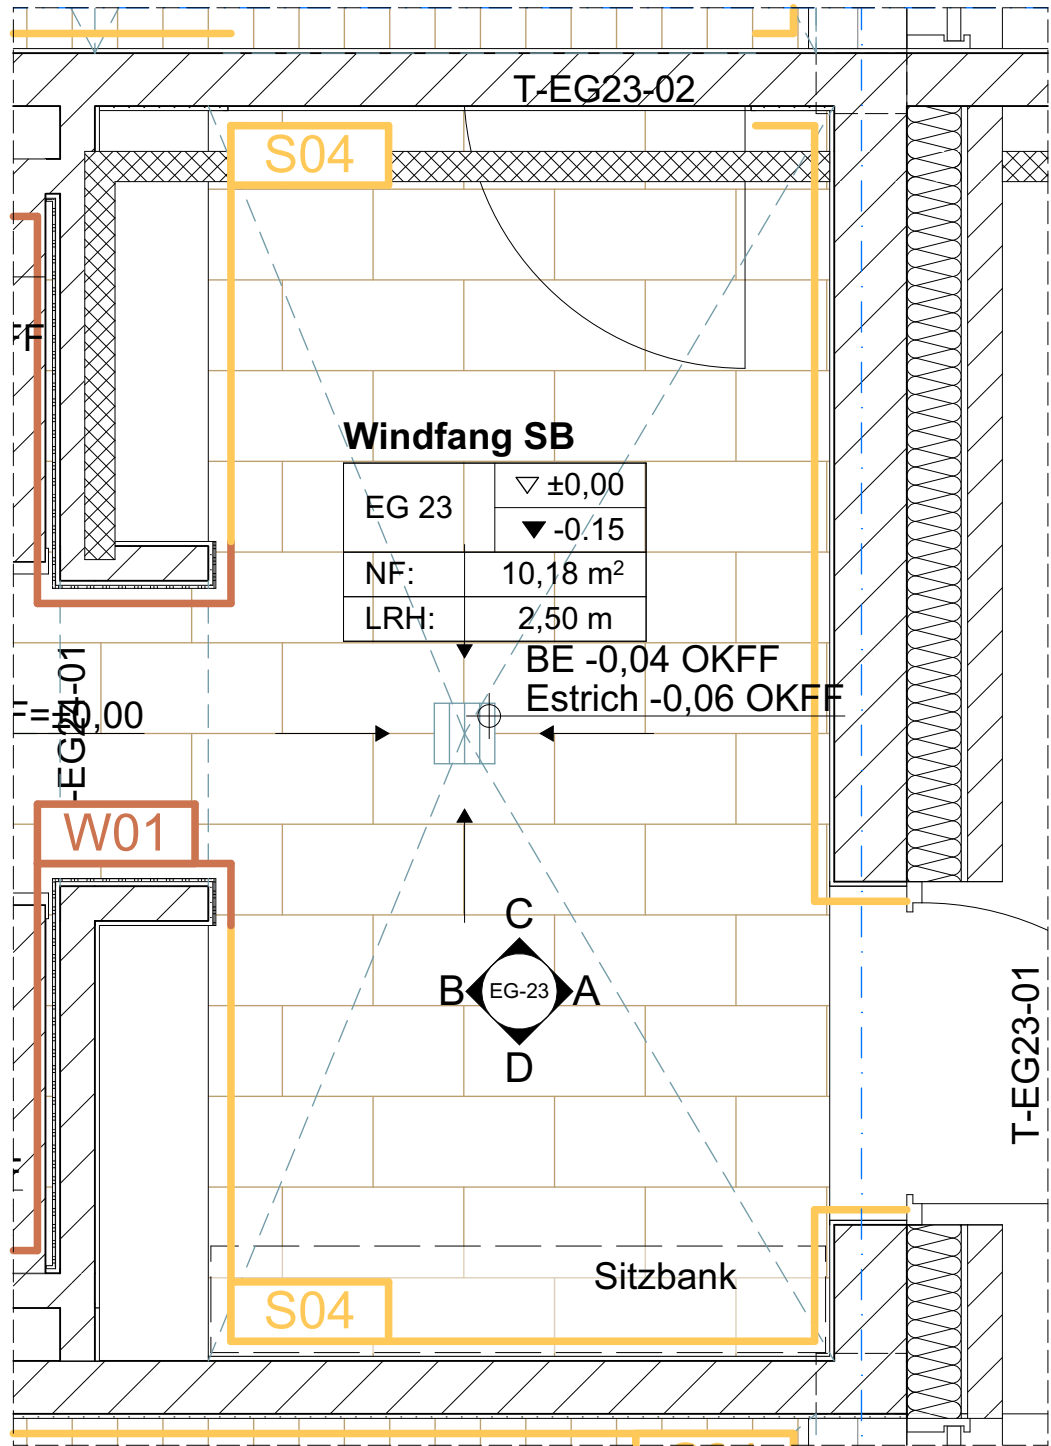


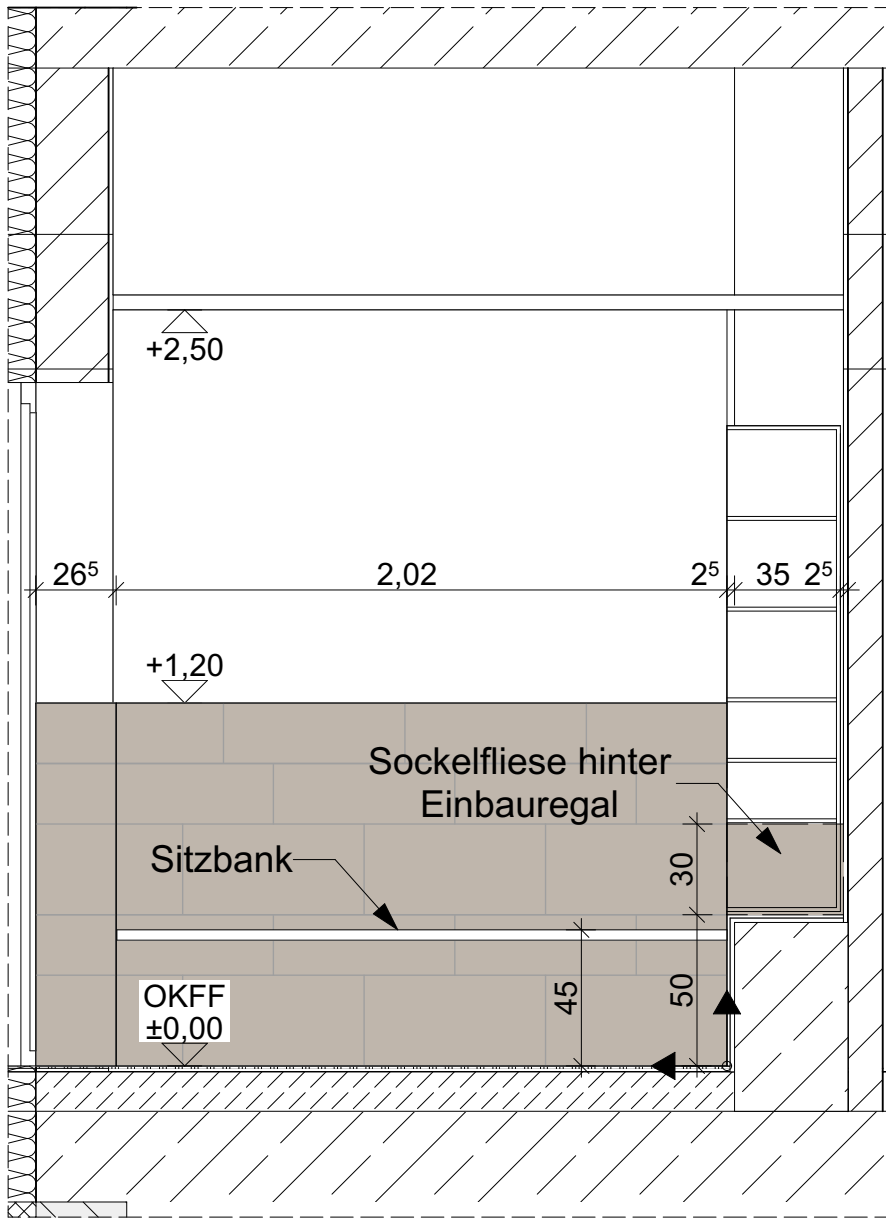


Grundrissausschnitt Bodenspiegel
Verlegerichtungen und Startpunkte für Bodenfliesen
sind dem Bodenspiegel zu entnehmen

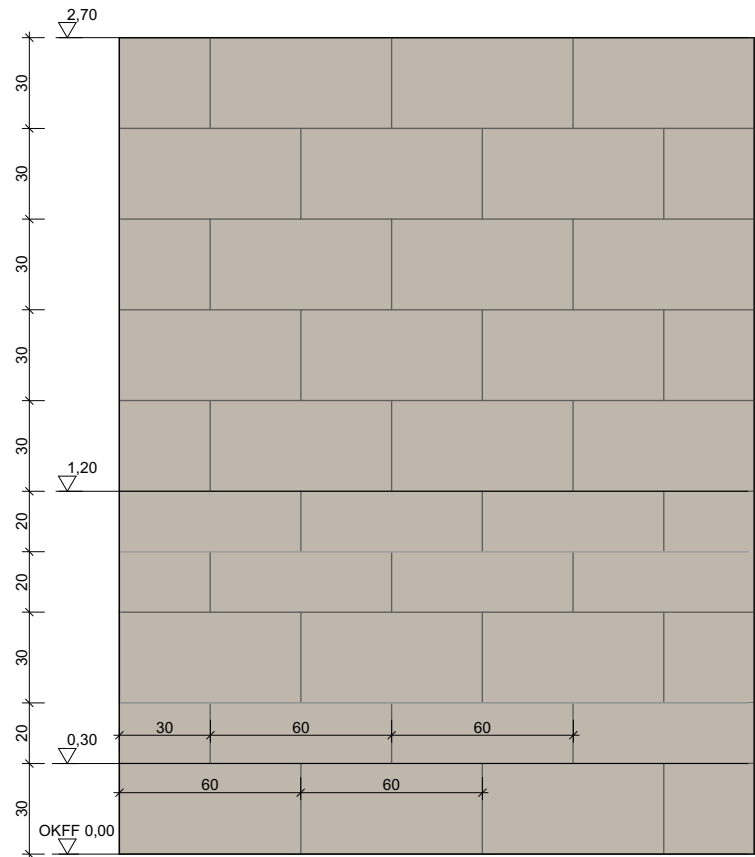


Wandansicht D

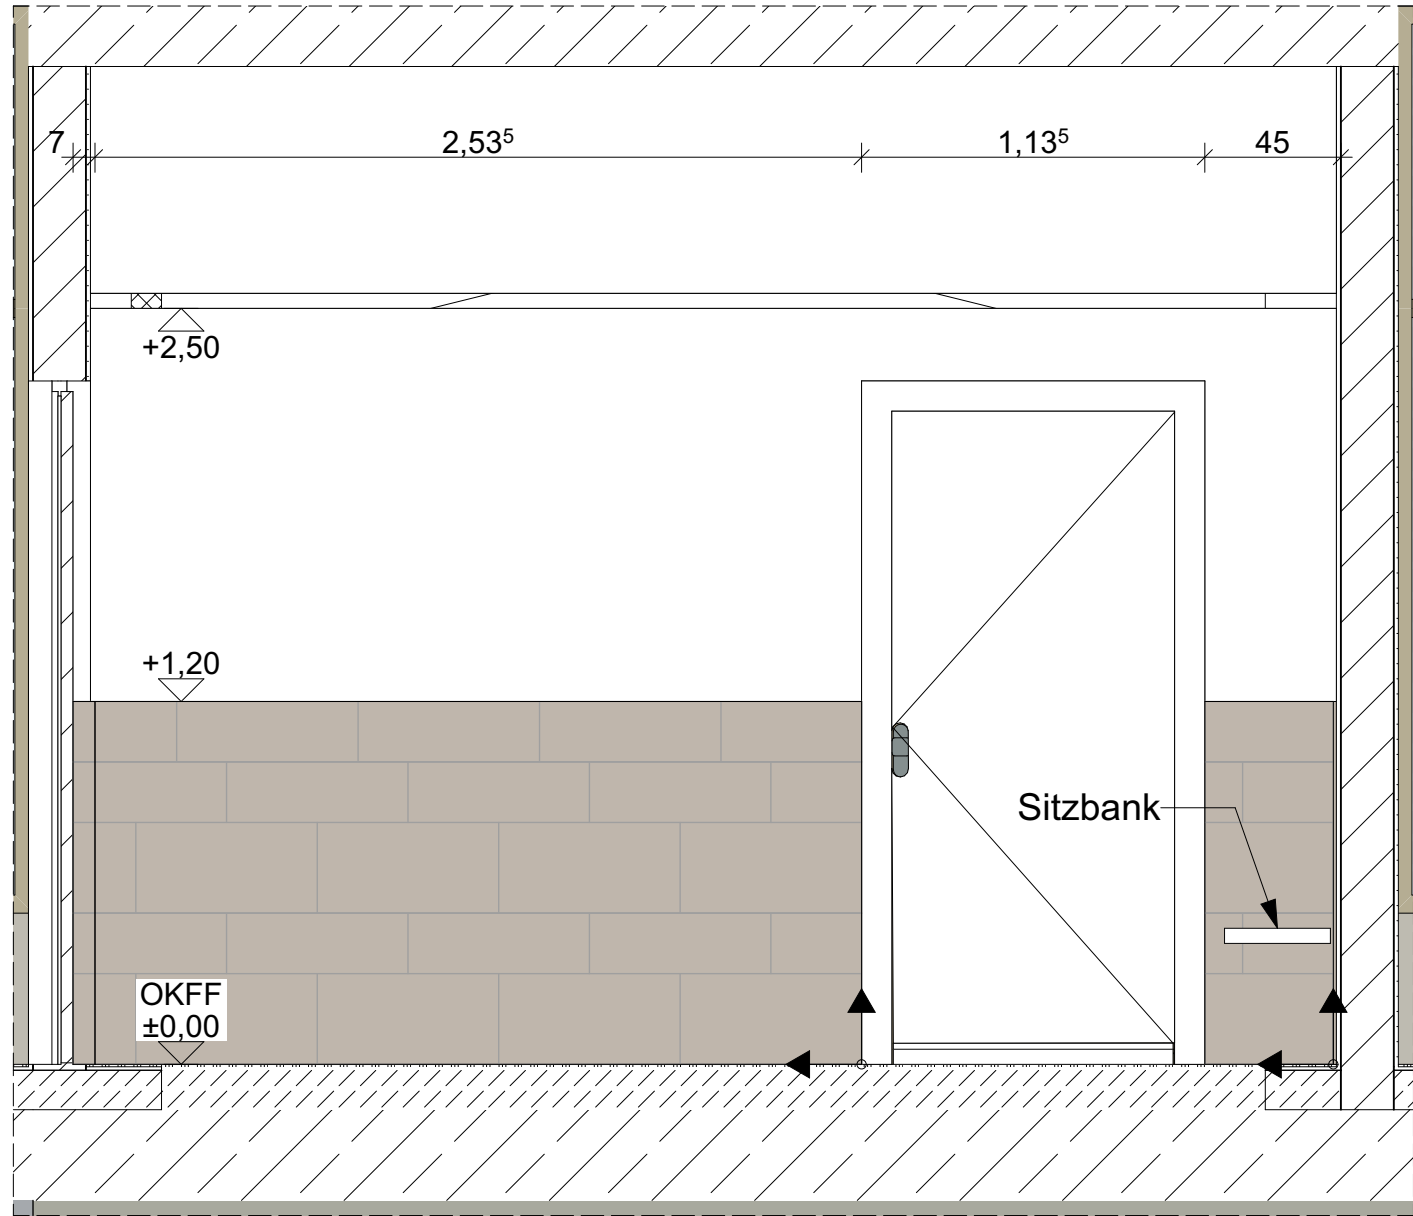

Wandansicht A

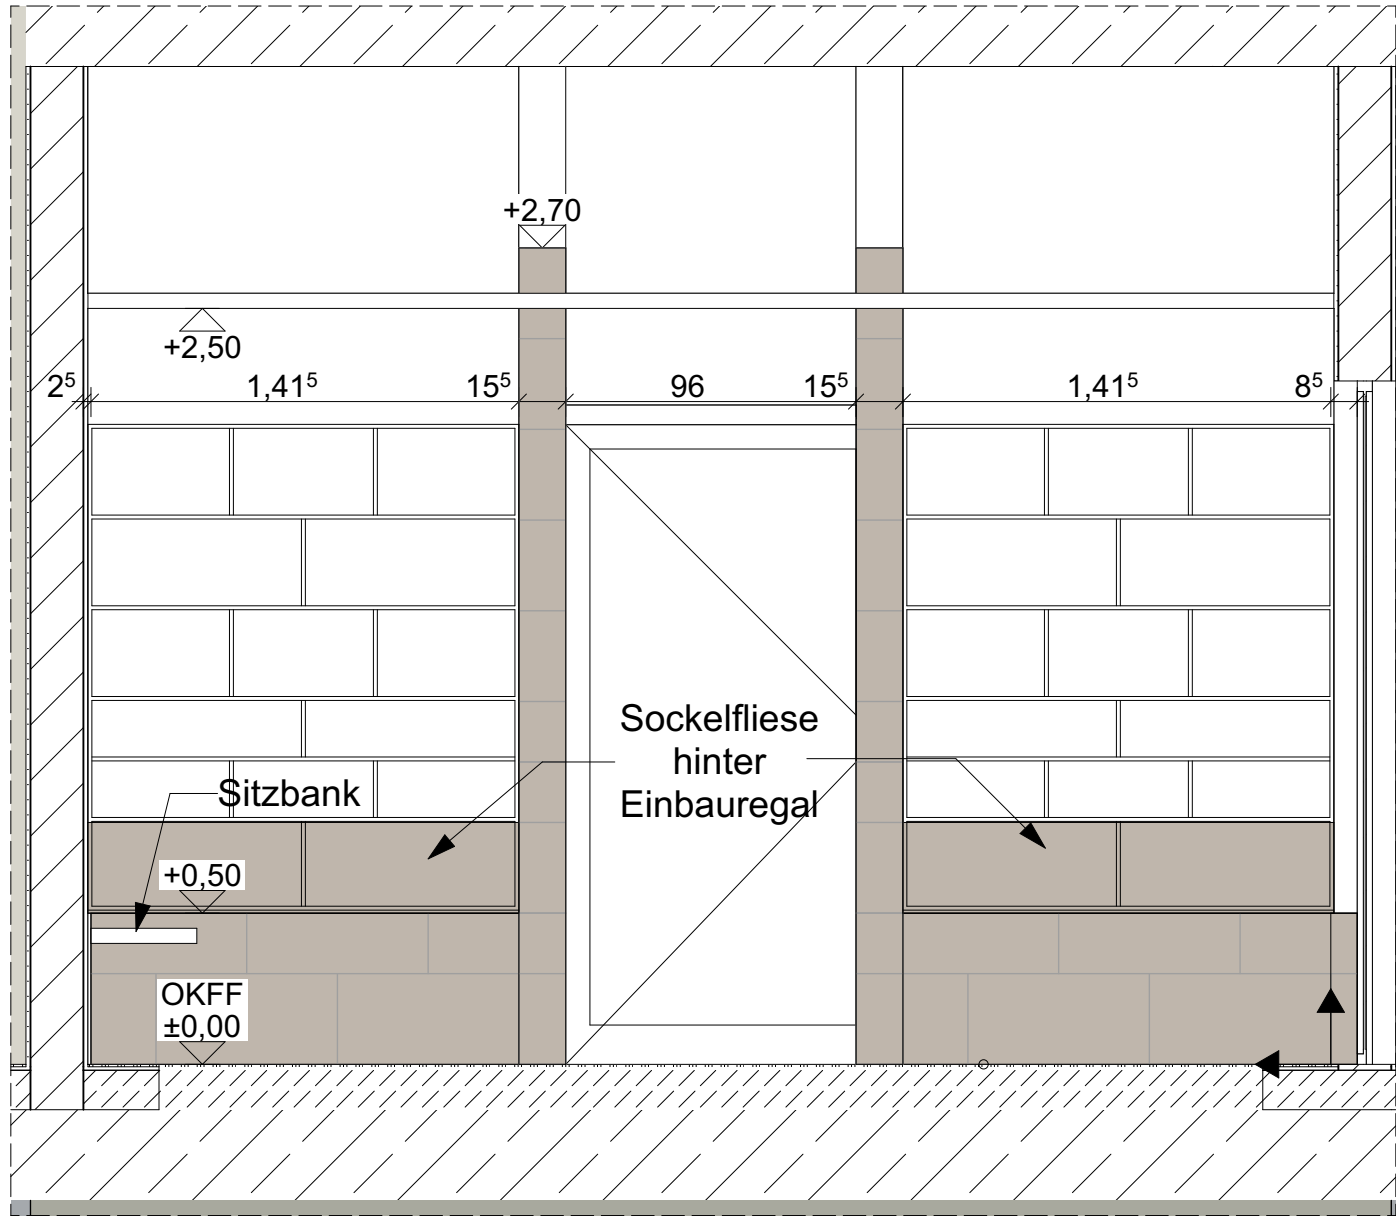

Wandansicht B

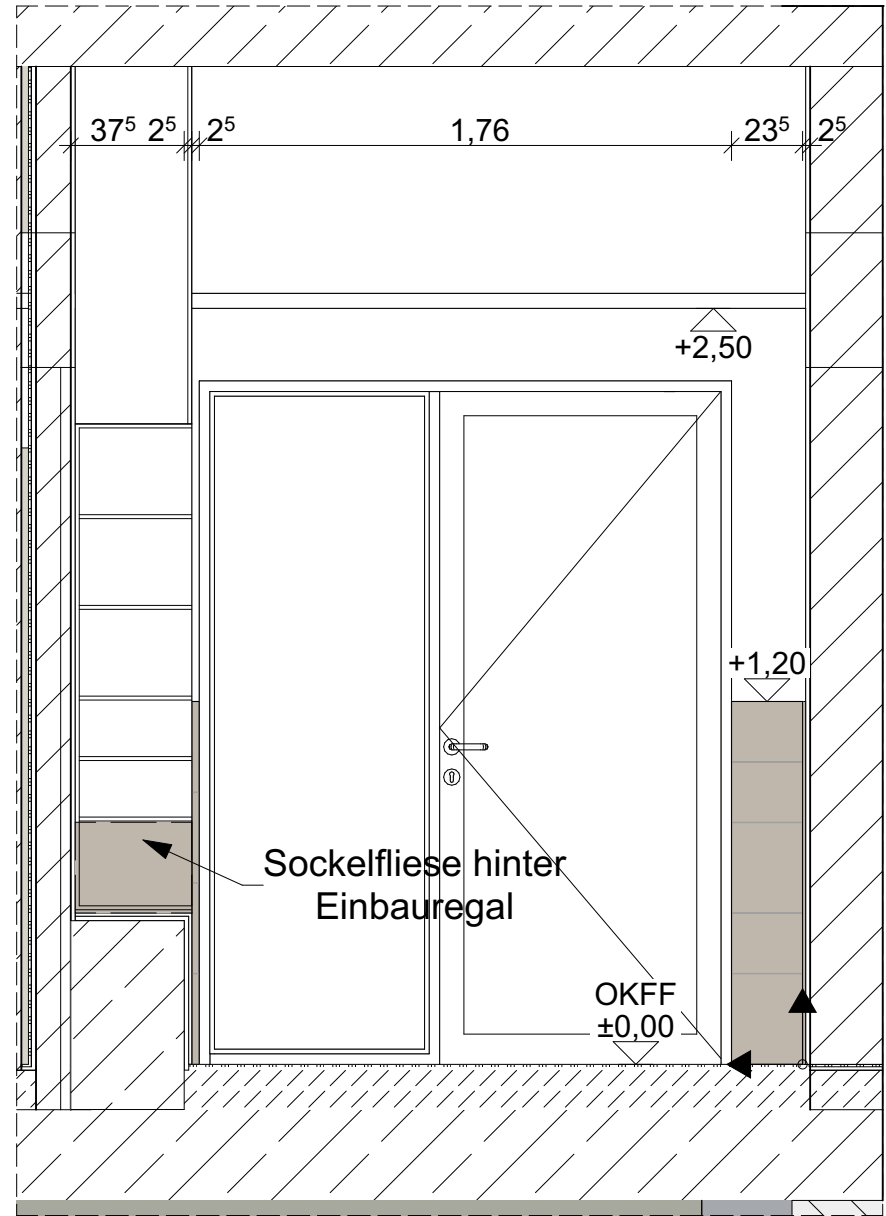

Wandansicht C

Legende

	Abbruch	RR	Regenrohr
	Neubau	BRH	Brüstungshöhe (Höhe über OKFF)
	Estrich		Hinweise auf Detailpunkte
	KS-Steine		OKFF und allgem. Höhenangaben
	Stahlbeton		OKRF
	Dämmung		Schnittführung
	Holzrahmenbauwand		Öffnungsmaße (Höhe über OKFF)
	fh Brandschutzwand feuerhemmend		Bodenablauf (BA)
	fb Brandschutzwand feuerbeständig		Grundleitungen
			Schlitz- und Wanddurchbrüche
			Deckendurchbrüche
			Bodendurchbrüche

DIESER PLAN IST NUR GÜLTIG IN VERBINDUNG MIT DER STATIK! ALLE ANGEgebenEN MÄßE SIND VOR ORT ZU PRÜFEN!

Index	Änderungen	Name	Datum
-------	------------	------	-------

Projektname:	Ennigerloh, Ersatzneubau Olympiabad
--------------	-------------------------------------

Planinhalt:	Plan - Nr.
EG23-Windfang SB	A21-013-6f00-
Arch. 5	Gezeichnet am: 11.06.2026



Bauherr:	Stadt Ennigerloh	Tel:	+49 2524 28-0
	Marktplatz 1, 59320 Ennigerloh	Fax:	+49 2524 28-5000
	www.ennigerloh.de	Mail:	ersatzneubau-hallenbad@ennigerloh.de

Bauherr/-in _____ Architekt _____

Ort, Datum _____ Ort, Datum _____