

Legende

- ✂

Abbruch
- Neubau
- ▨

Estrich
- ▧

KS-Steine
- ▩

Stahlbeton
- ▤

Dämmung
- ▦

Holzrahmenbauwand
- fh Brandschutzwand feuerhemmend
- fb Brandschutzwand feuerbeständig

RR

Regenrohr

BRH

Brüstungshöhe (Höhe über OKFF)

⊕

Hinweise auf Detailpunkte

⊕ ▽

OKFF und allgem. Höhenangaben

⊕ ▽

OKRF

▲

Schnittführung

✂ 88° 2,13°

Öffnungsmaße (Höhe über OKFF)

■

Bodenablauf (BA)

⊕

Grundleitungen

□

Schlitz- und Wanddurchbrüche

□

Deckendurchbrüche

□

Bodendurchbrüche

DIESER PLAN IST NUR GÜLTIG IN VERBINDUNG MIT DER STATIK! ALLE ANGEgebenEN MAßE SIND VOR ORT ZU PRÜFEN!

f00	Planerstellung	SG	
Index	Änderungen	Name	Datum

Projektnummer:	Projektname:
G22029	Ennigerloh, Ersatzneubau Olympiabad


Planinhalt:					Plan - Nr.
Trockenbaudetails, Regeldetails					A21-016-6f00-
Arch.	Leistungsphase:	Maßstab:	Blattgröße:	Gezeichnet von:	Gezeichnet am:
5		1:10	DIN A2	gb	17.06.2026




Bauherr: Stadt Ennigerloh
Marktplatz 1, 59320 Ennigerloh
www.ennigerloh.de
Tel: +49 2524 28-0
Fax: +49 2524 28-5000
Mail: ersatzneubau-hallenbad@ennigerloh.de

Bauherr/-in Architekt


Ort, Datum Ort, Datum

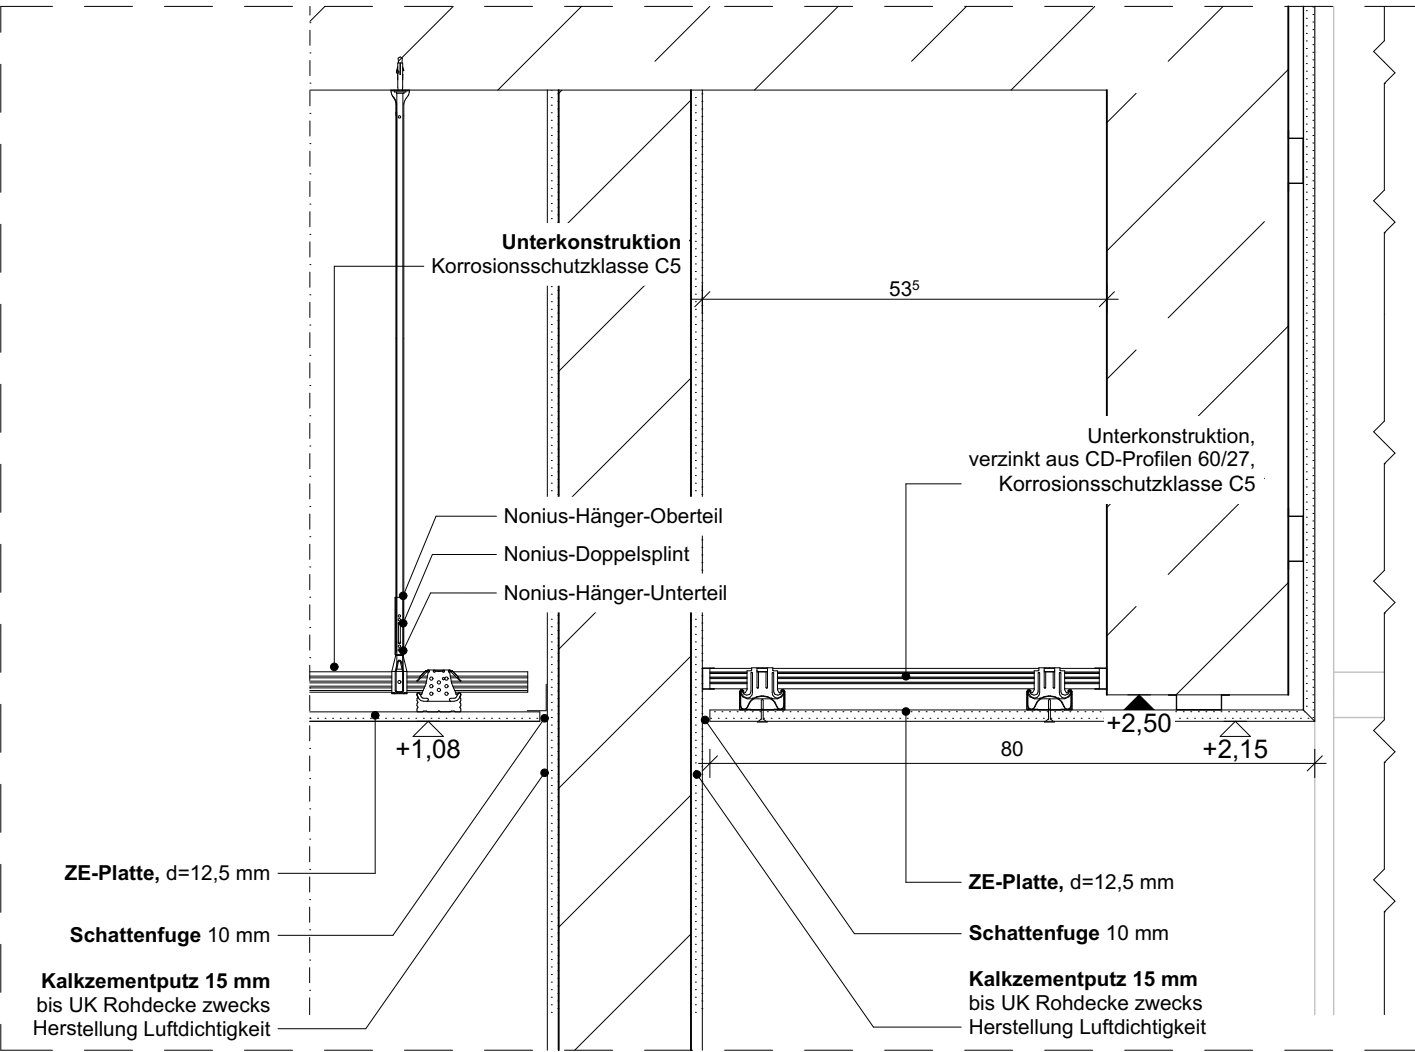

Detail, Abhangdecke, Wärmebank Lehrschwimmbecken / Aquabikes

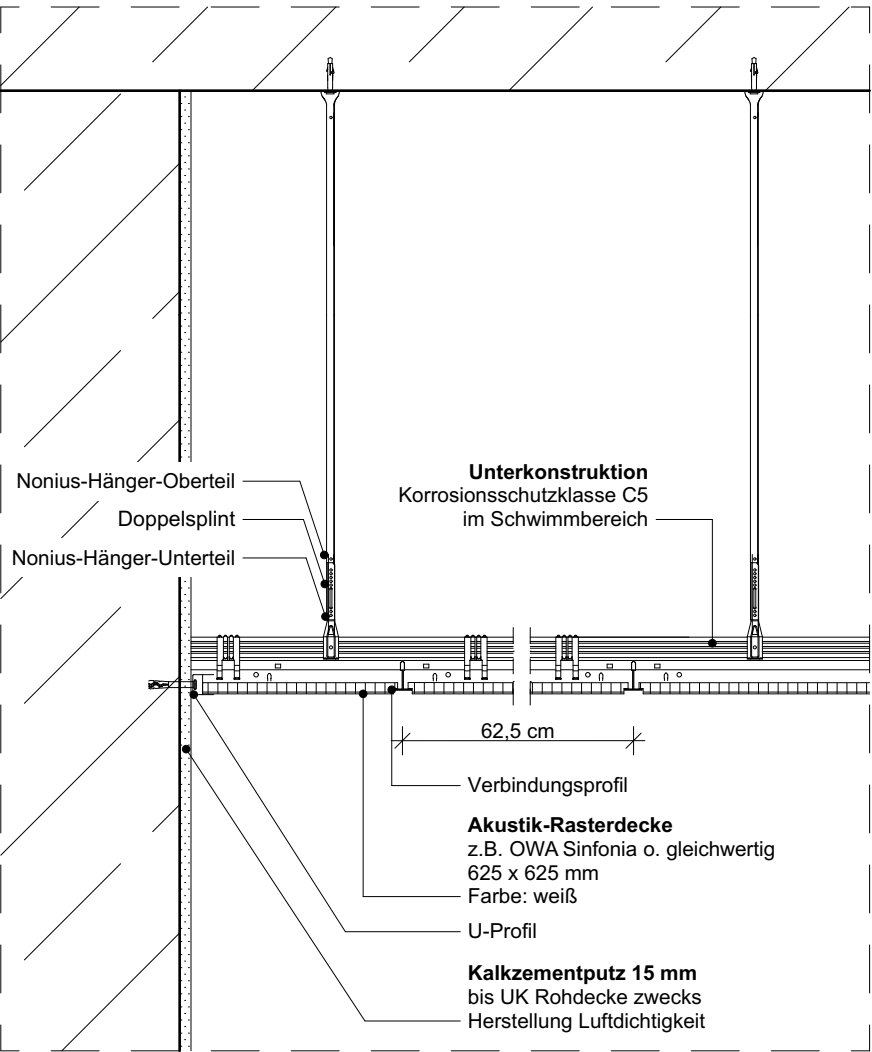

Regeldetail, Rasterdecke, Wandanschluss

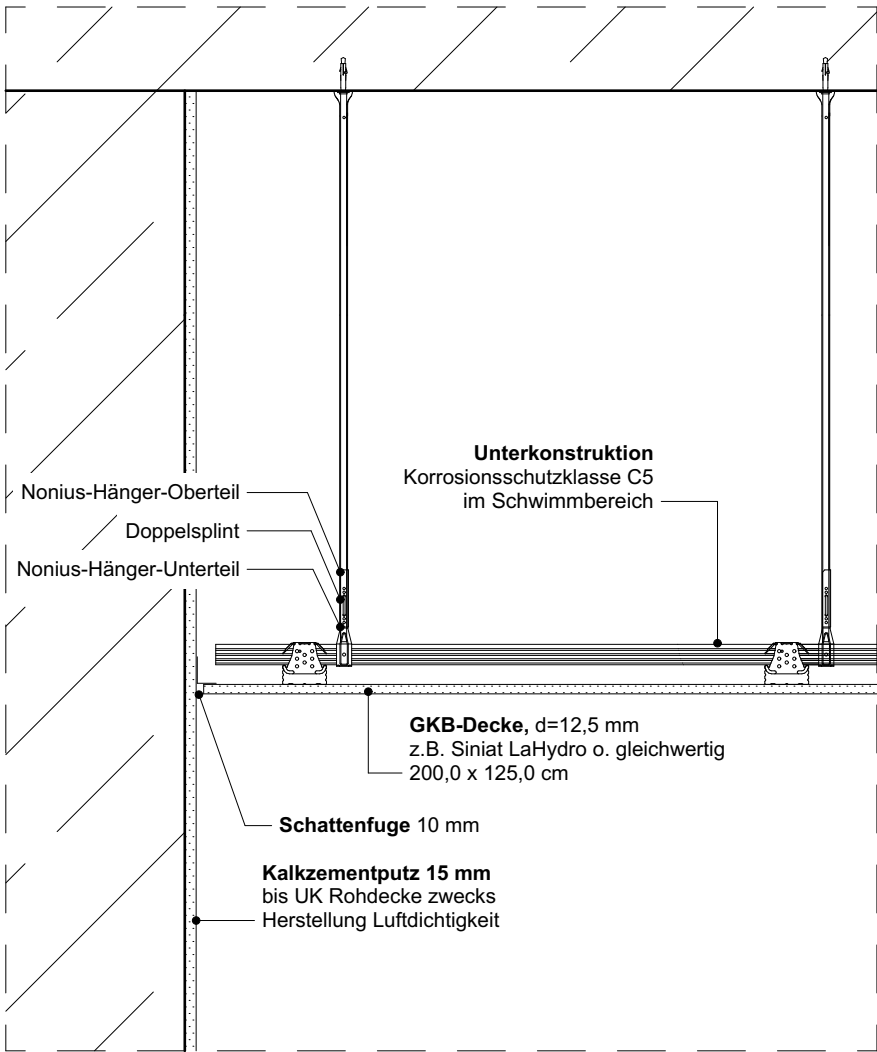

Regeldetail, GKB-Decke, Wandanschluss