



BT1 Ansicht Süd-Ost




BT1 Ansicht Süd-West

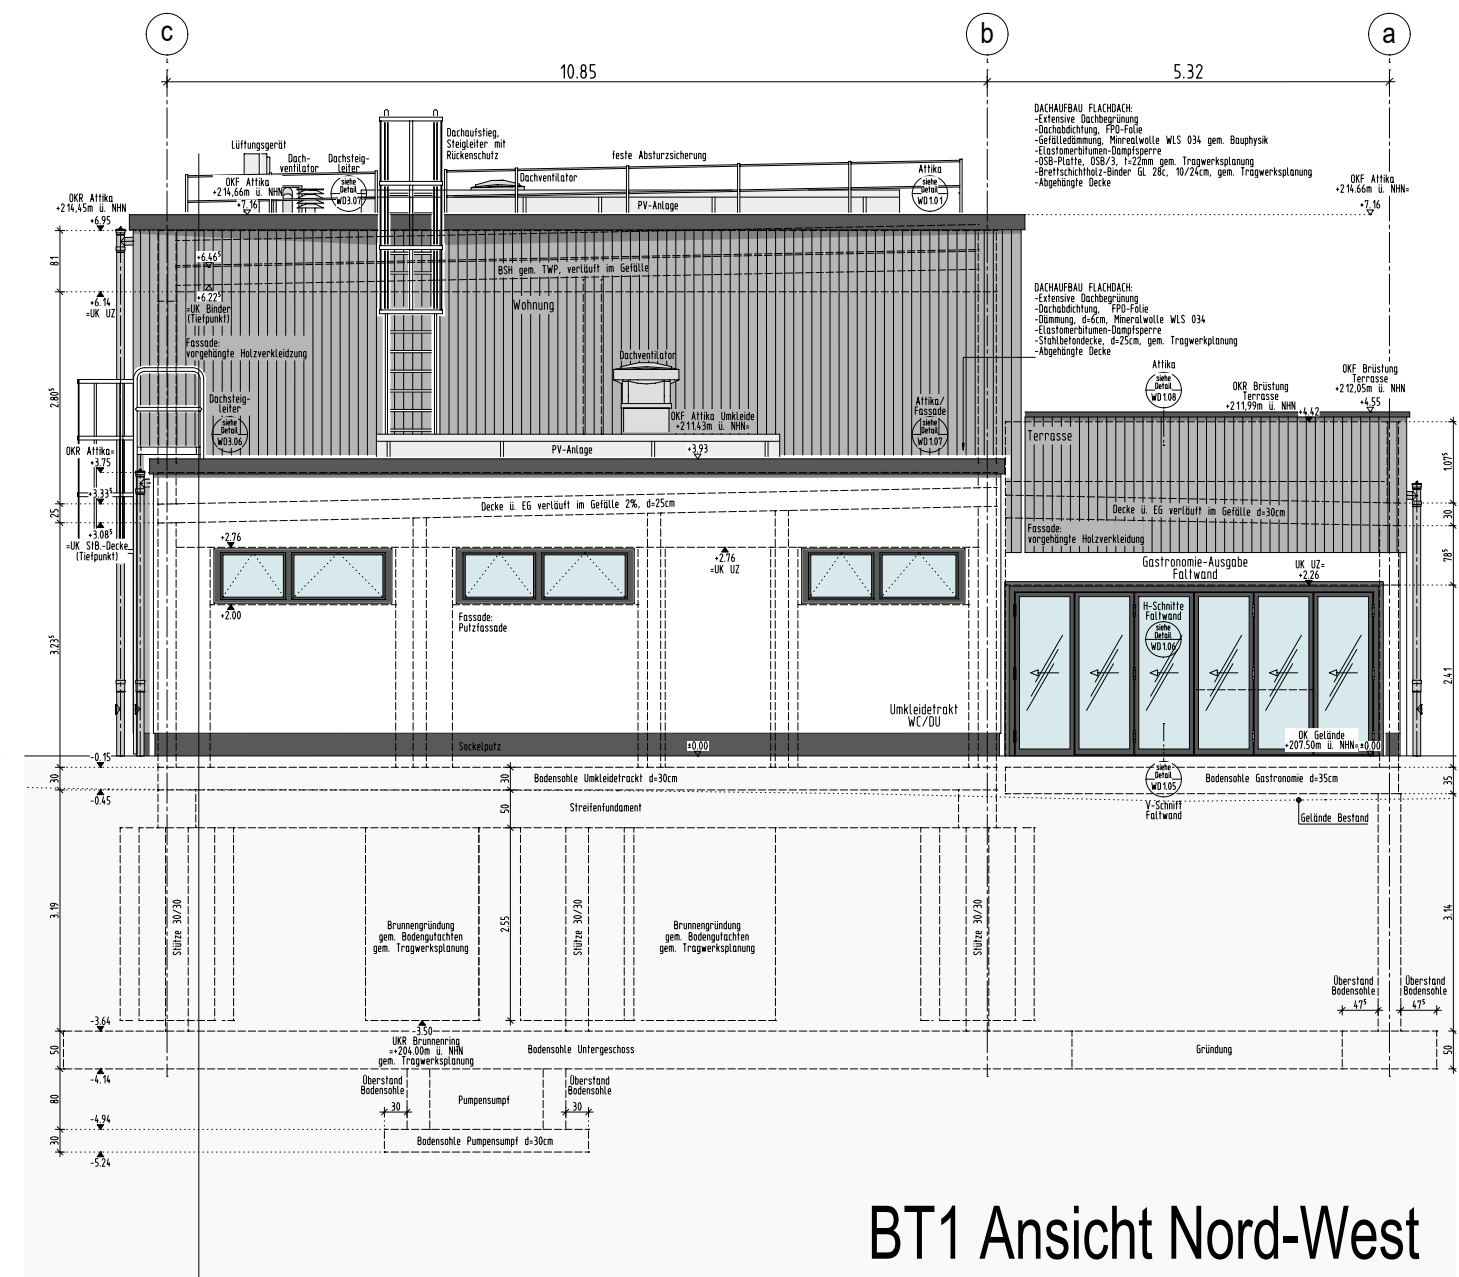


BT1 Ansicht Nord-West

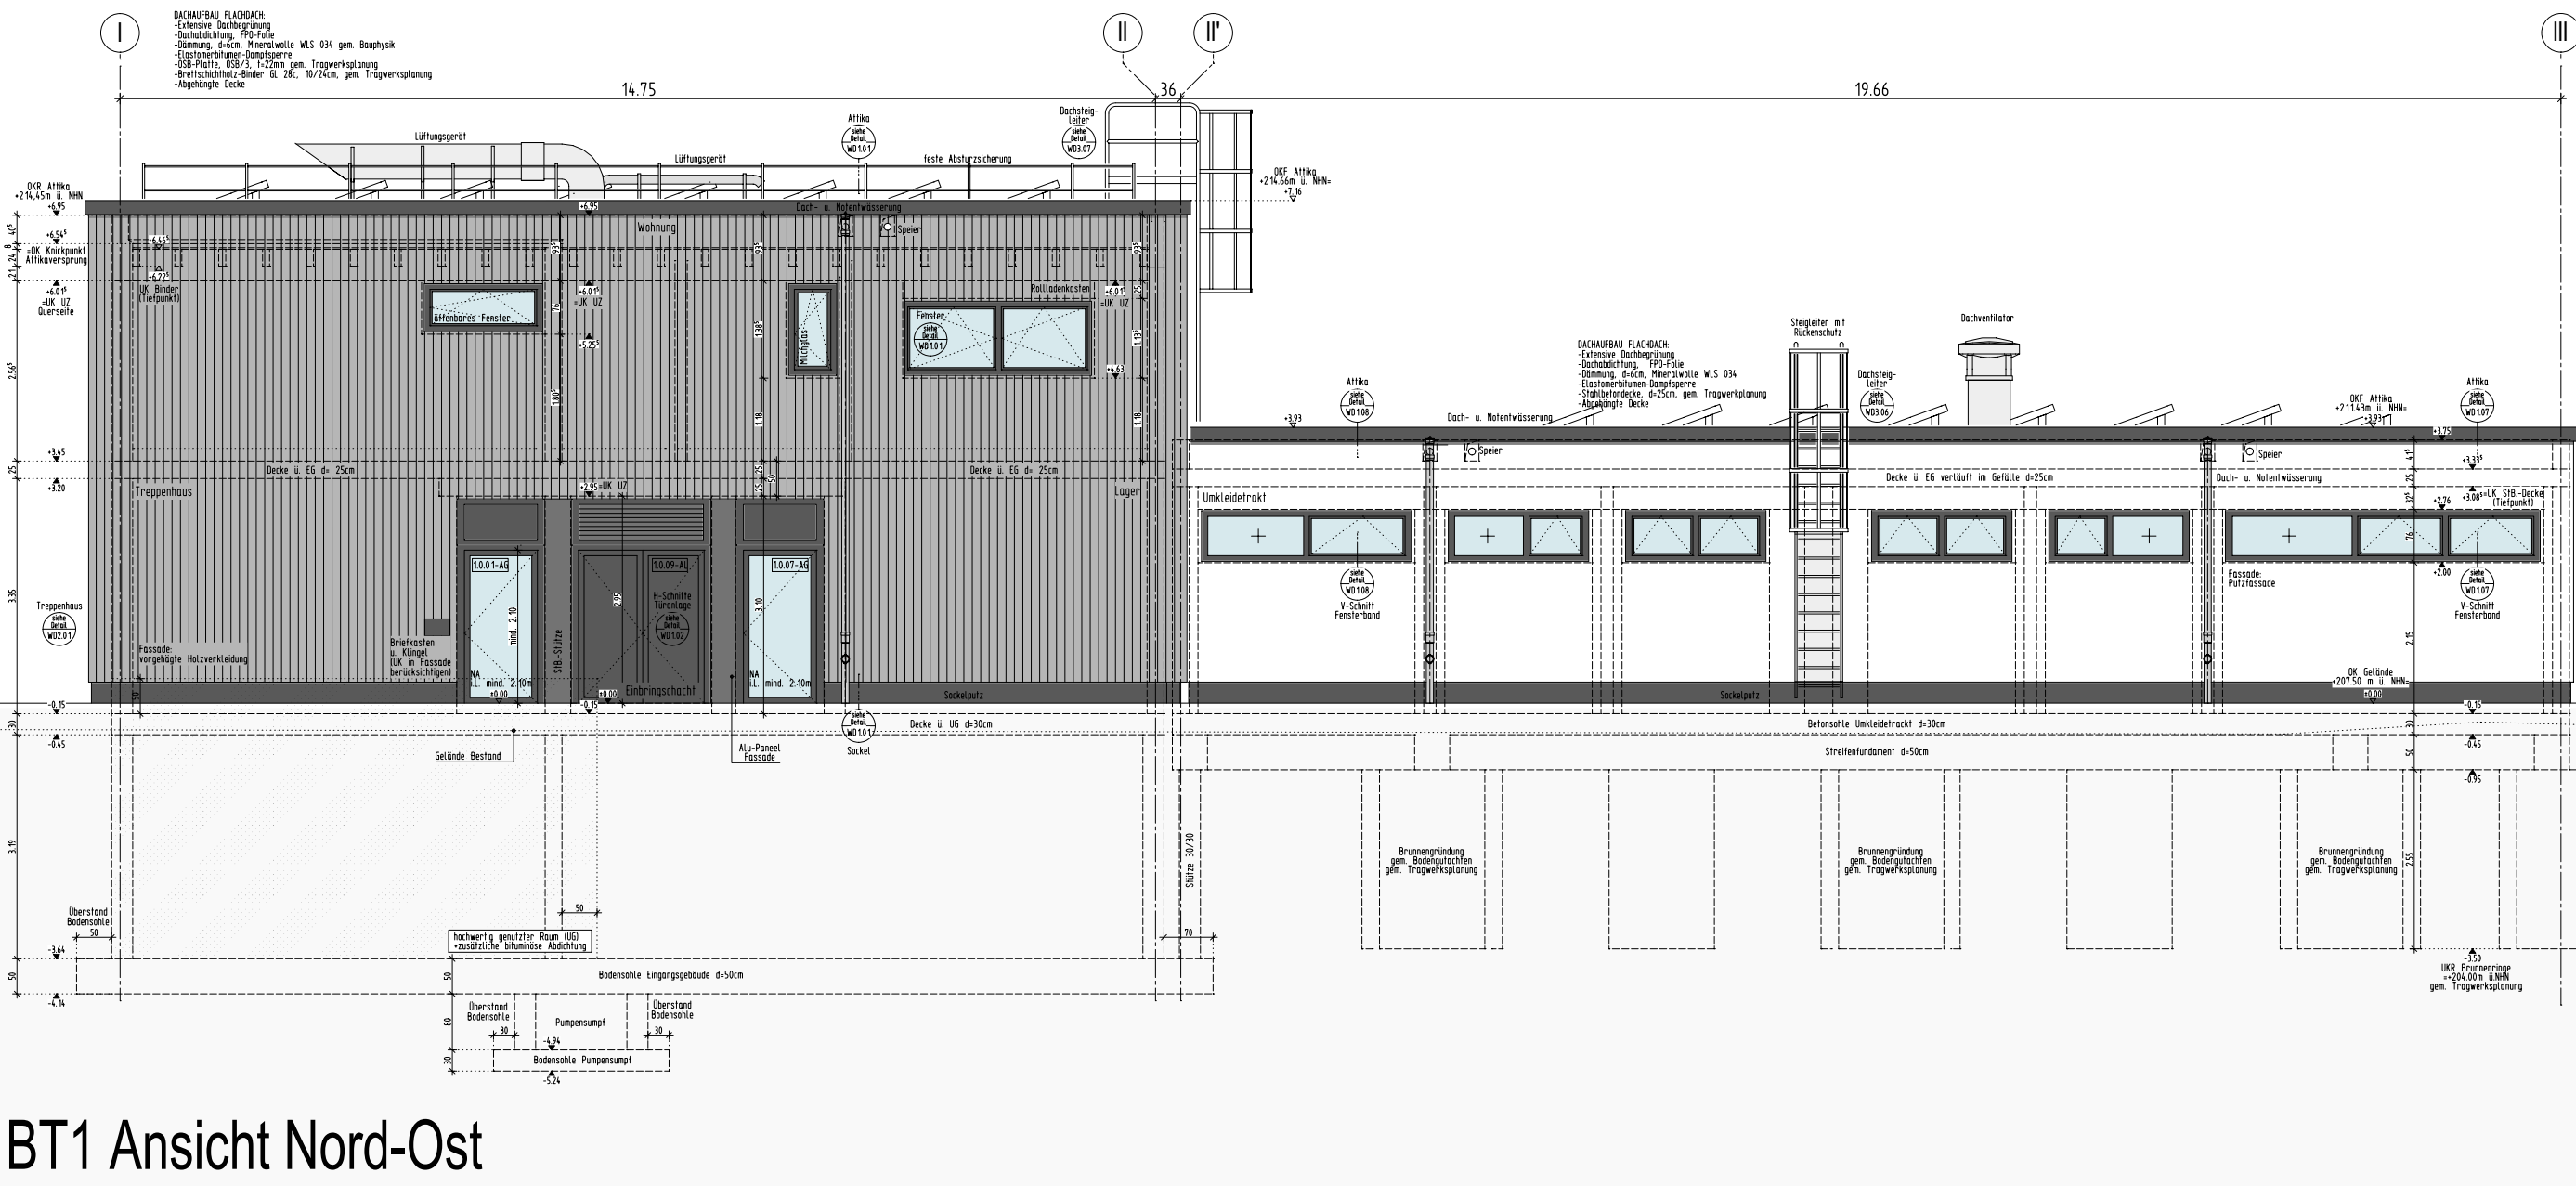


BT1 Ansicht Nord-Ost

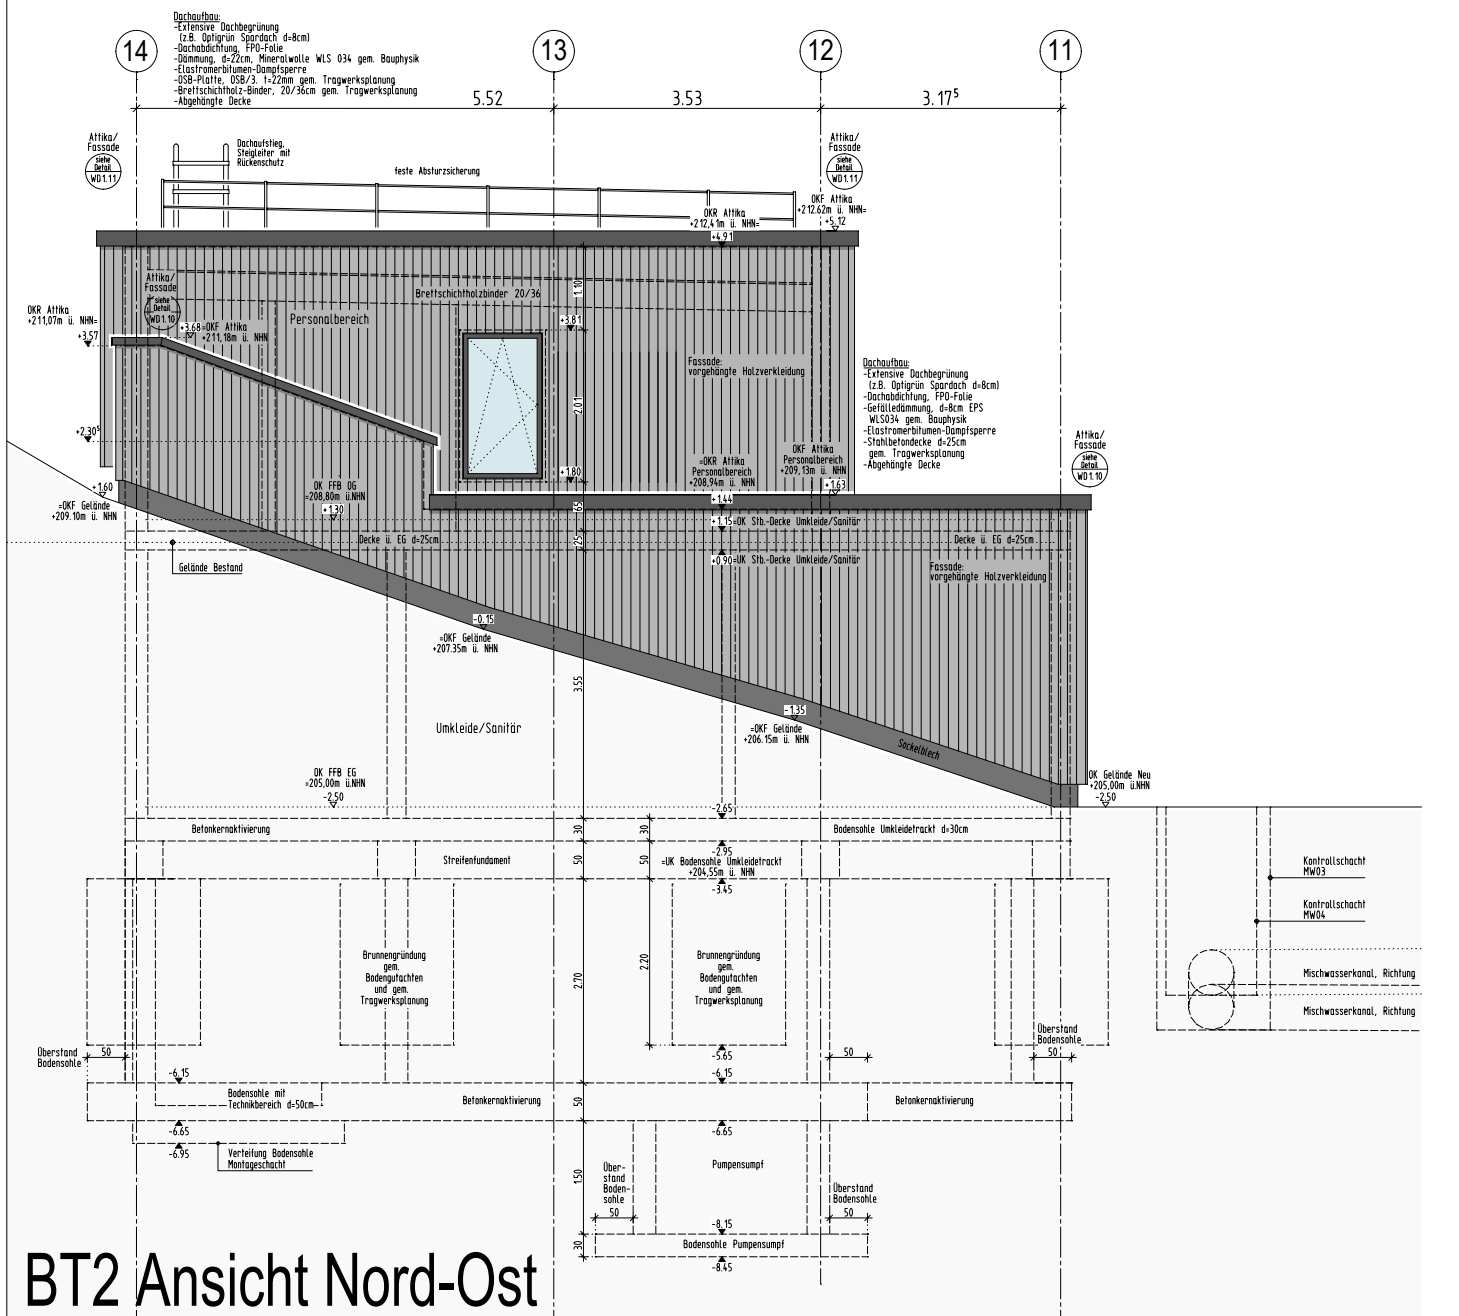


BT2 Ansicht Nord-Ost

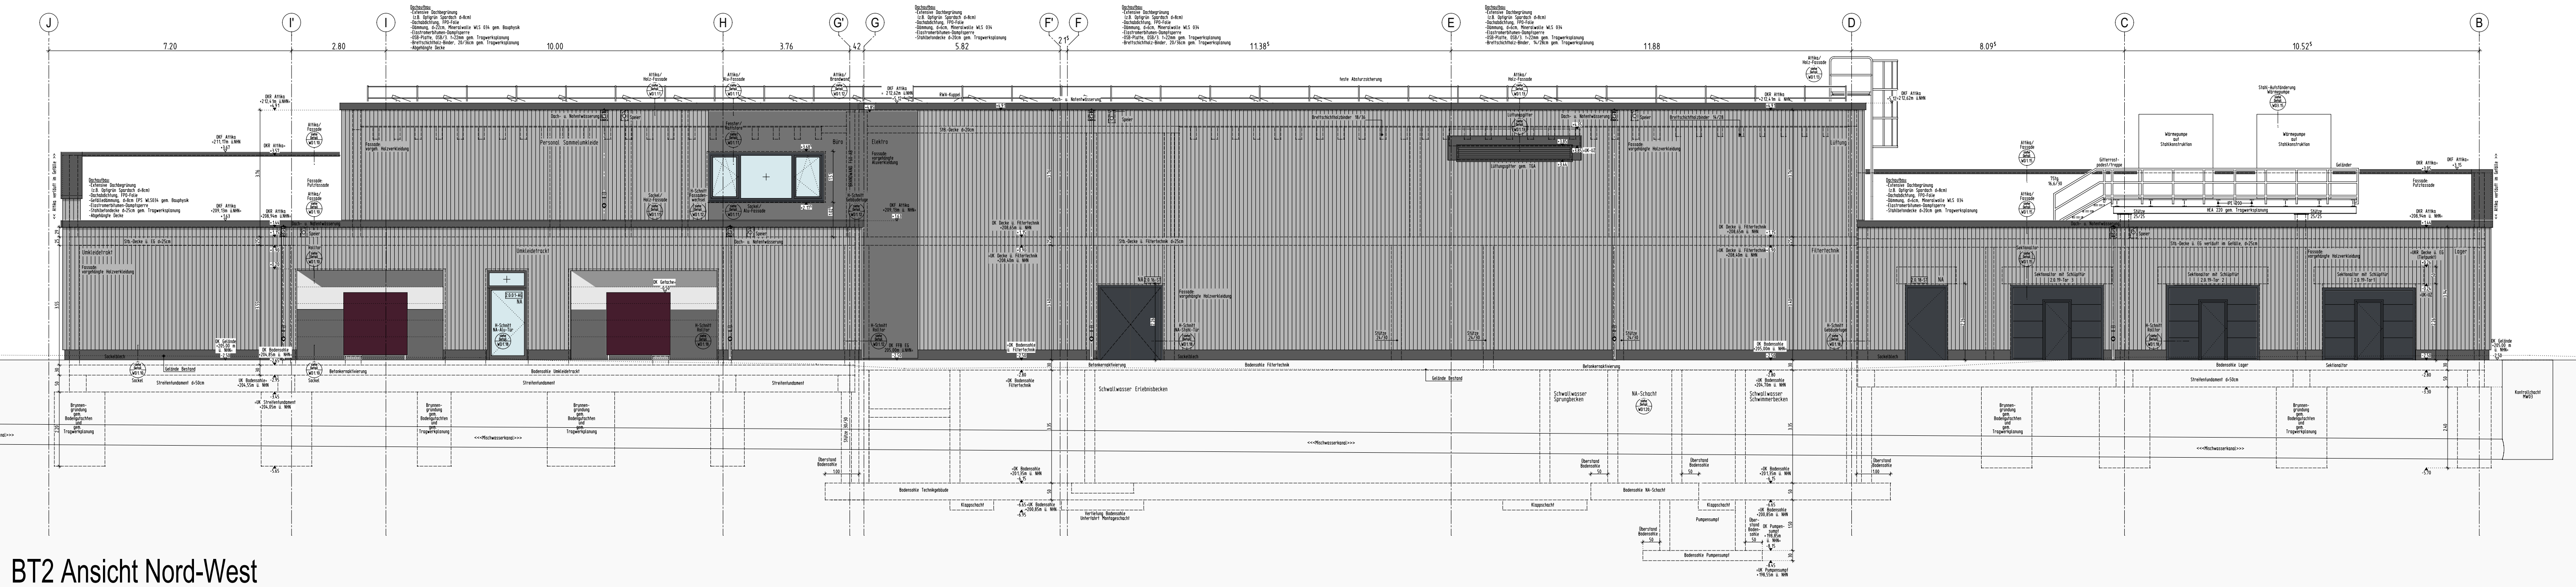

BT2 Ansicht Nord-West

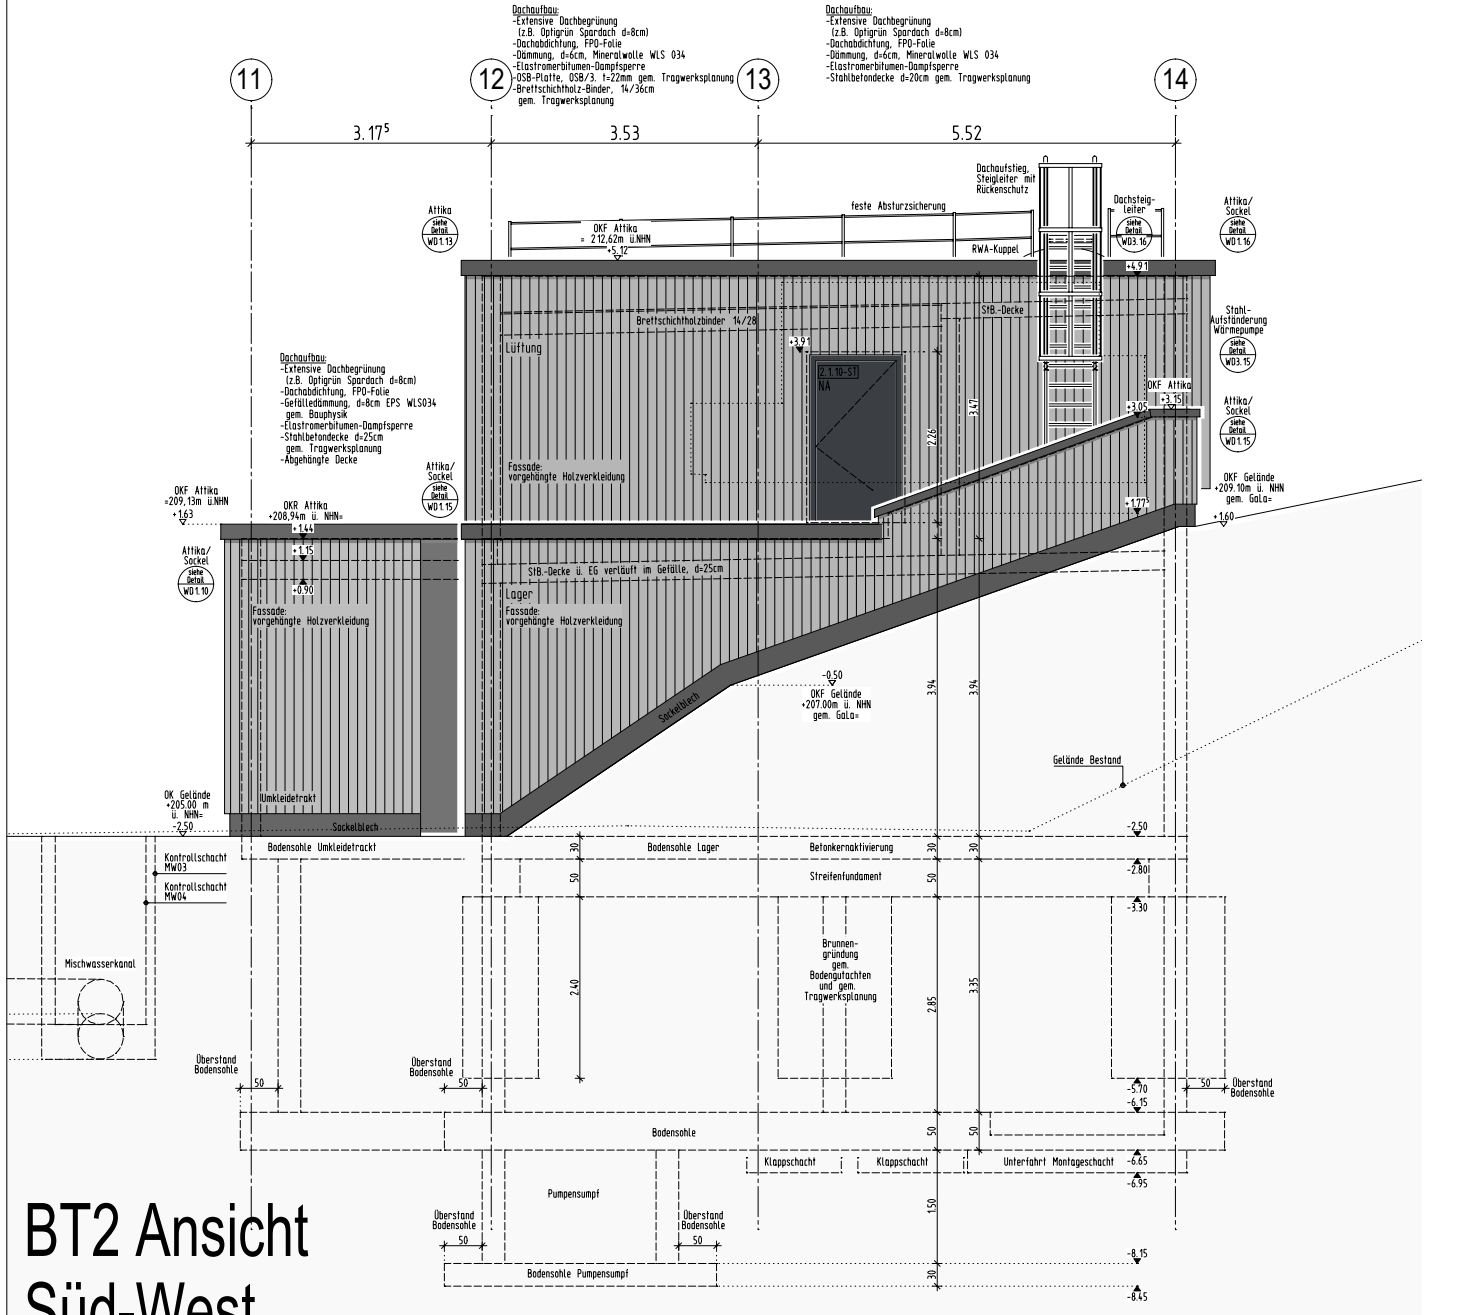

BT2 Ansicht Süd-West

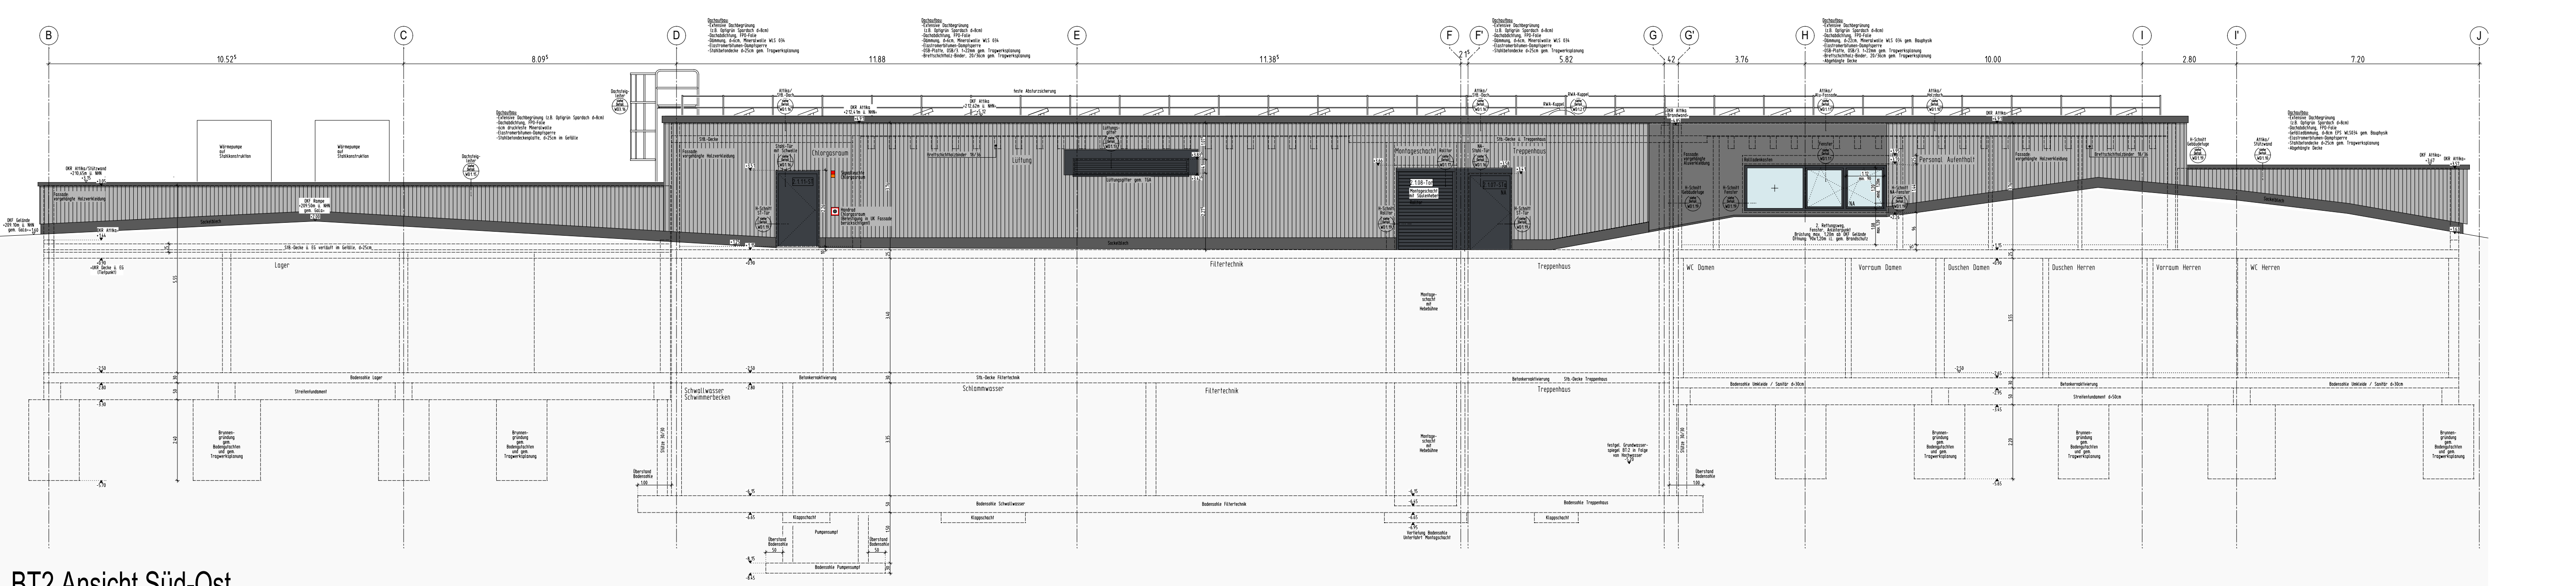

BT2 Ansicht Süd-Ost

0	17.12.25	Zur Bauausführung hergegeben	
INDEX	DATUM	NAME	ÄNDERUNGSVERMERK



PROJEKT	Sanierung / Modernisierung Freibad Remscheid Eschbachtal
BAUHERR	
ARCHITEKT	
ZEICHNUNG	ANSICHTEN BAUTEIL 1 U. BAUTEIL 2 Nord-Ost, Nord-West, Süd-West und Süd-Ost
PROJEKTNUMMER	2020-094
ERSTELLDATUM	12.01.2024
PROJEKTL EITUNG	
GEZEICHNET	
INDEX	0
MASSSTAB	1:100
ZEICHNUNGSNR.	ÜA 1
PROJEKT	Sanierung / Modernisierung Freibad Remscheid Eschbachtal
BAUHERR	
ARCHITEKT	
ZEICHNUNG	ANSICHTEN BAUTEIL 1 U. BAUTEIL 2 Nord-Ost, Nord-West, Süd-West und Süd-Ost
PROJEKTNUMMER	2020-094
ERSTELLDATUM	12.01.2024
PROJEKTL EITUNG	
GEZEICHNET	
INDEX	0
MASSSTAB	1:100
ZEICHNUNGSNR.	ÜA 1