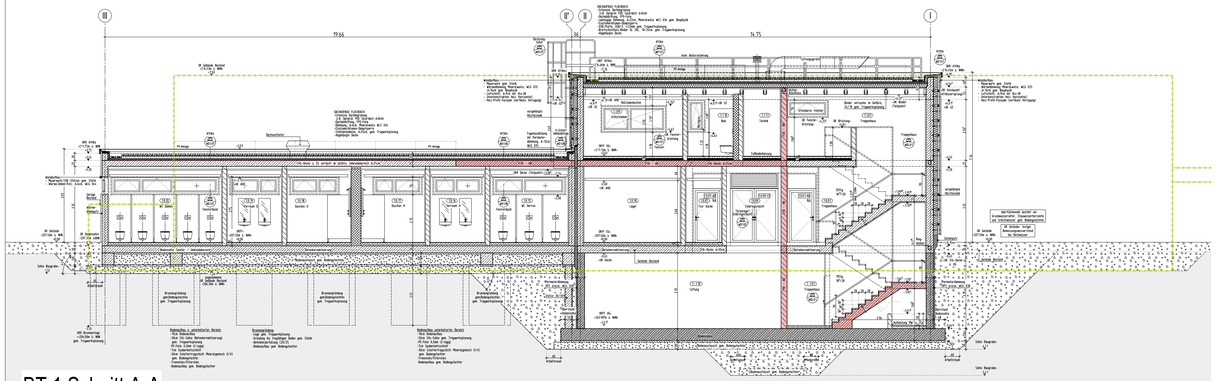

BT:1 Schnitt A-A

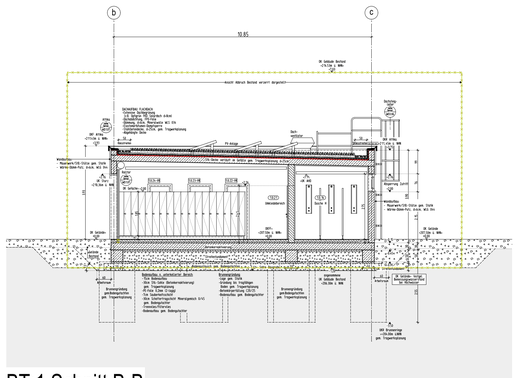

BT:1 Schnitt B-B

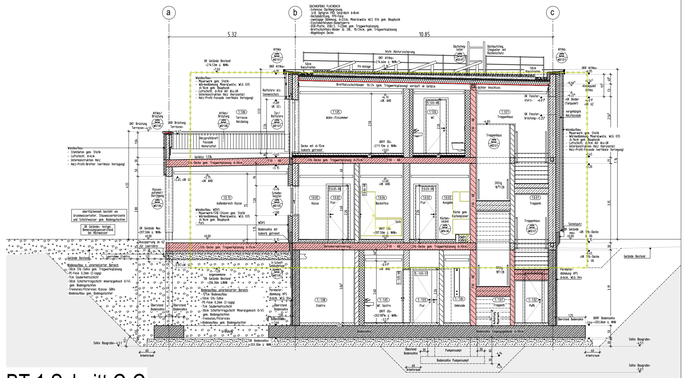

BT:1 Schnitt C-C

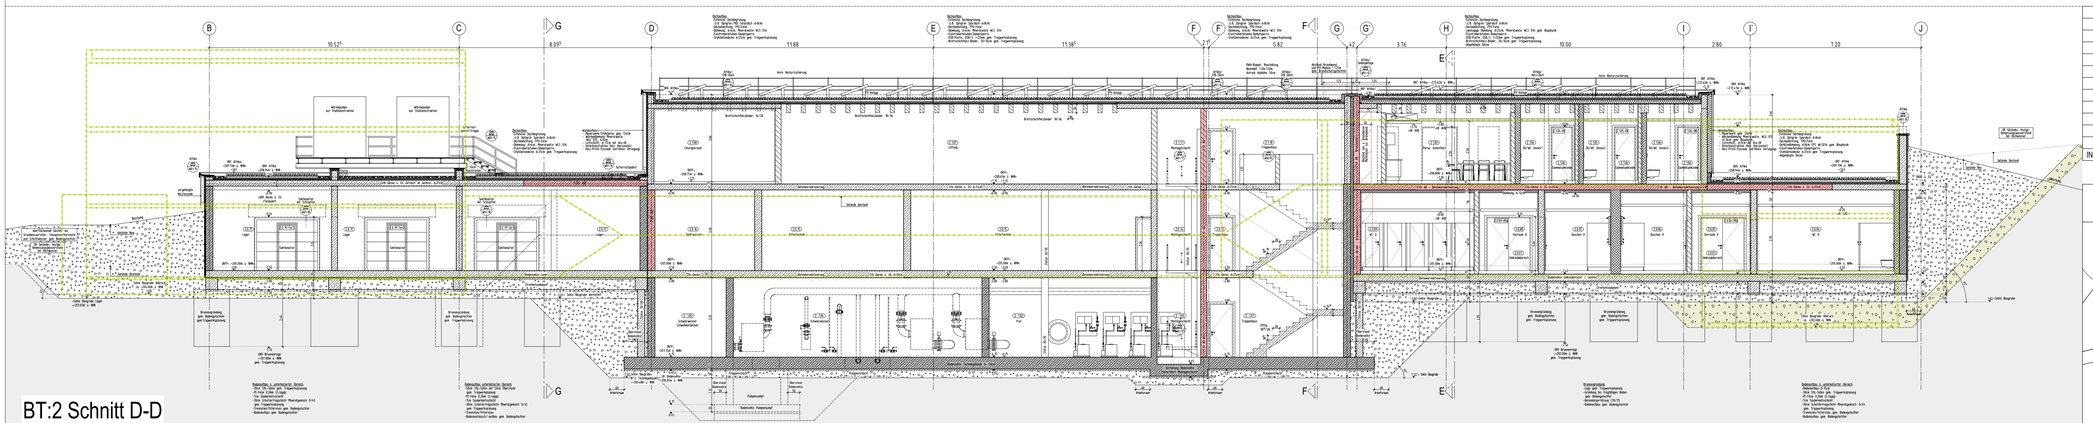

BT:2 Schnitt D-D

INDEX	DATUM	NAME	ÄNDERUNGSVERMERK
0	17.12.25		Zur Bauausführung freigegeben

ÜBERSICHTSPLAN

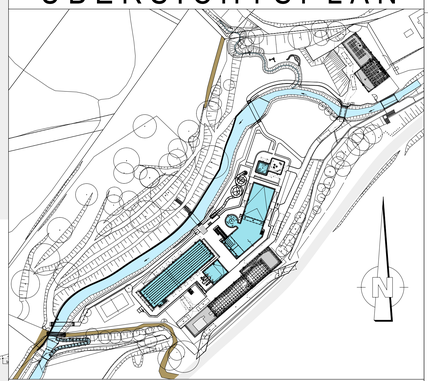

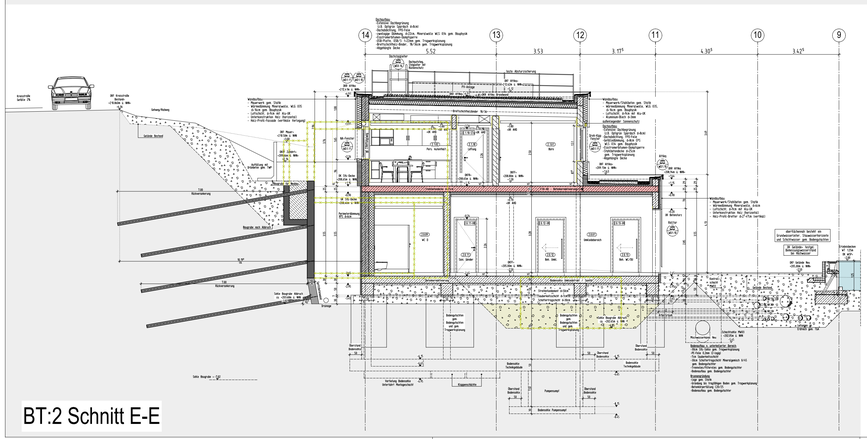

BT:2 Schnitt E-E

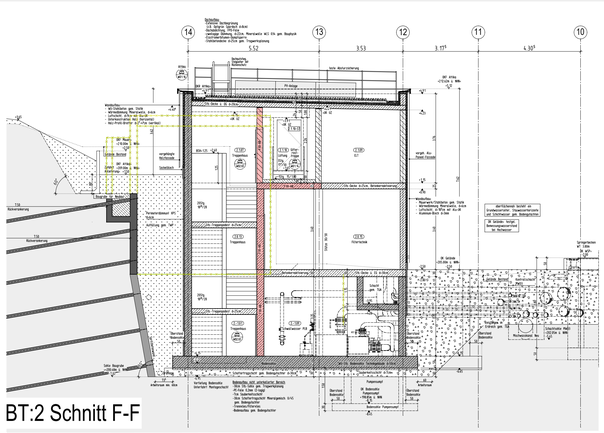

BT:2 Schnitt F-F

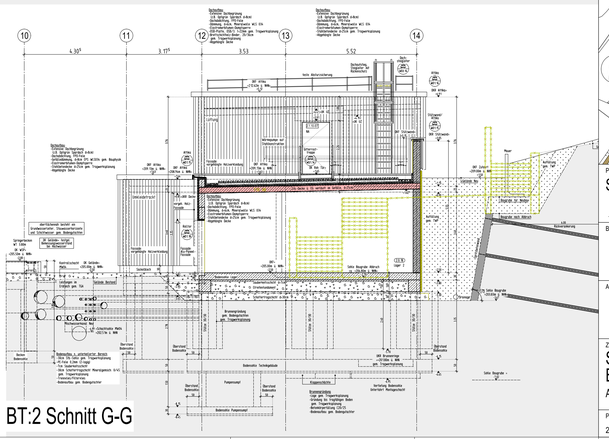

BT:2 Schnitt G-G

PROJEKT

Sanierung / Modernisierung Freibad Remscheid Eschbachtal

BAUHERR

UNTERSCHRIFT

ARCHITEKT

UNTERSCHRIFT

ZEICHNUNG

SCHNITTE
BAUTEIL 1 U. BAUTEIL 2

A-A, B-B, C-C, D-D, E-E, F-F und G-G

+/- 0.00m = NHN
NHN +207.500 m

MASSTAB	ZEICHNUNGSNR.
1:100	ÜS 1

PROJEKTNUMMER	ERSTELLDATUM	PROJEKTLEITUNG	GEZEICHNET	INDEX
2020-094	12.01.2024			0

Plot-Datum: 17.12.2025