


SCHNITT 1 MOTORSCHACHT

SCHACHT 1 BECKENABDECKUNG
DETAIL WB 3.4
M1:20

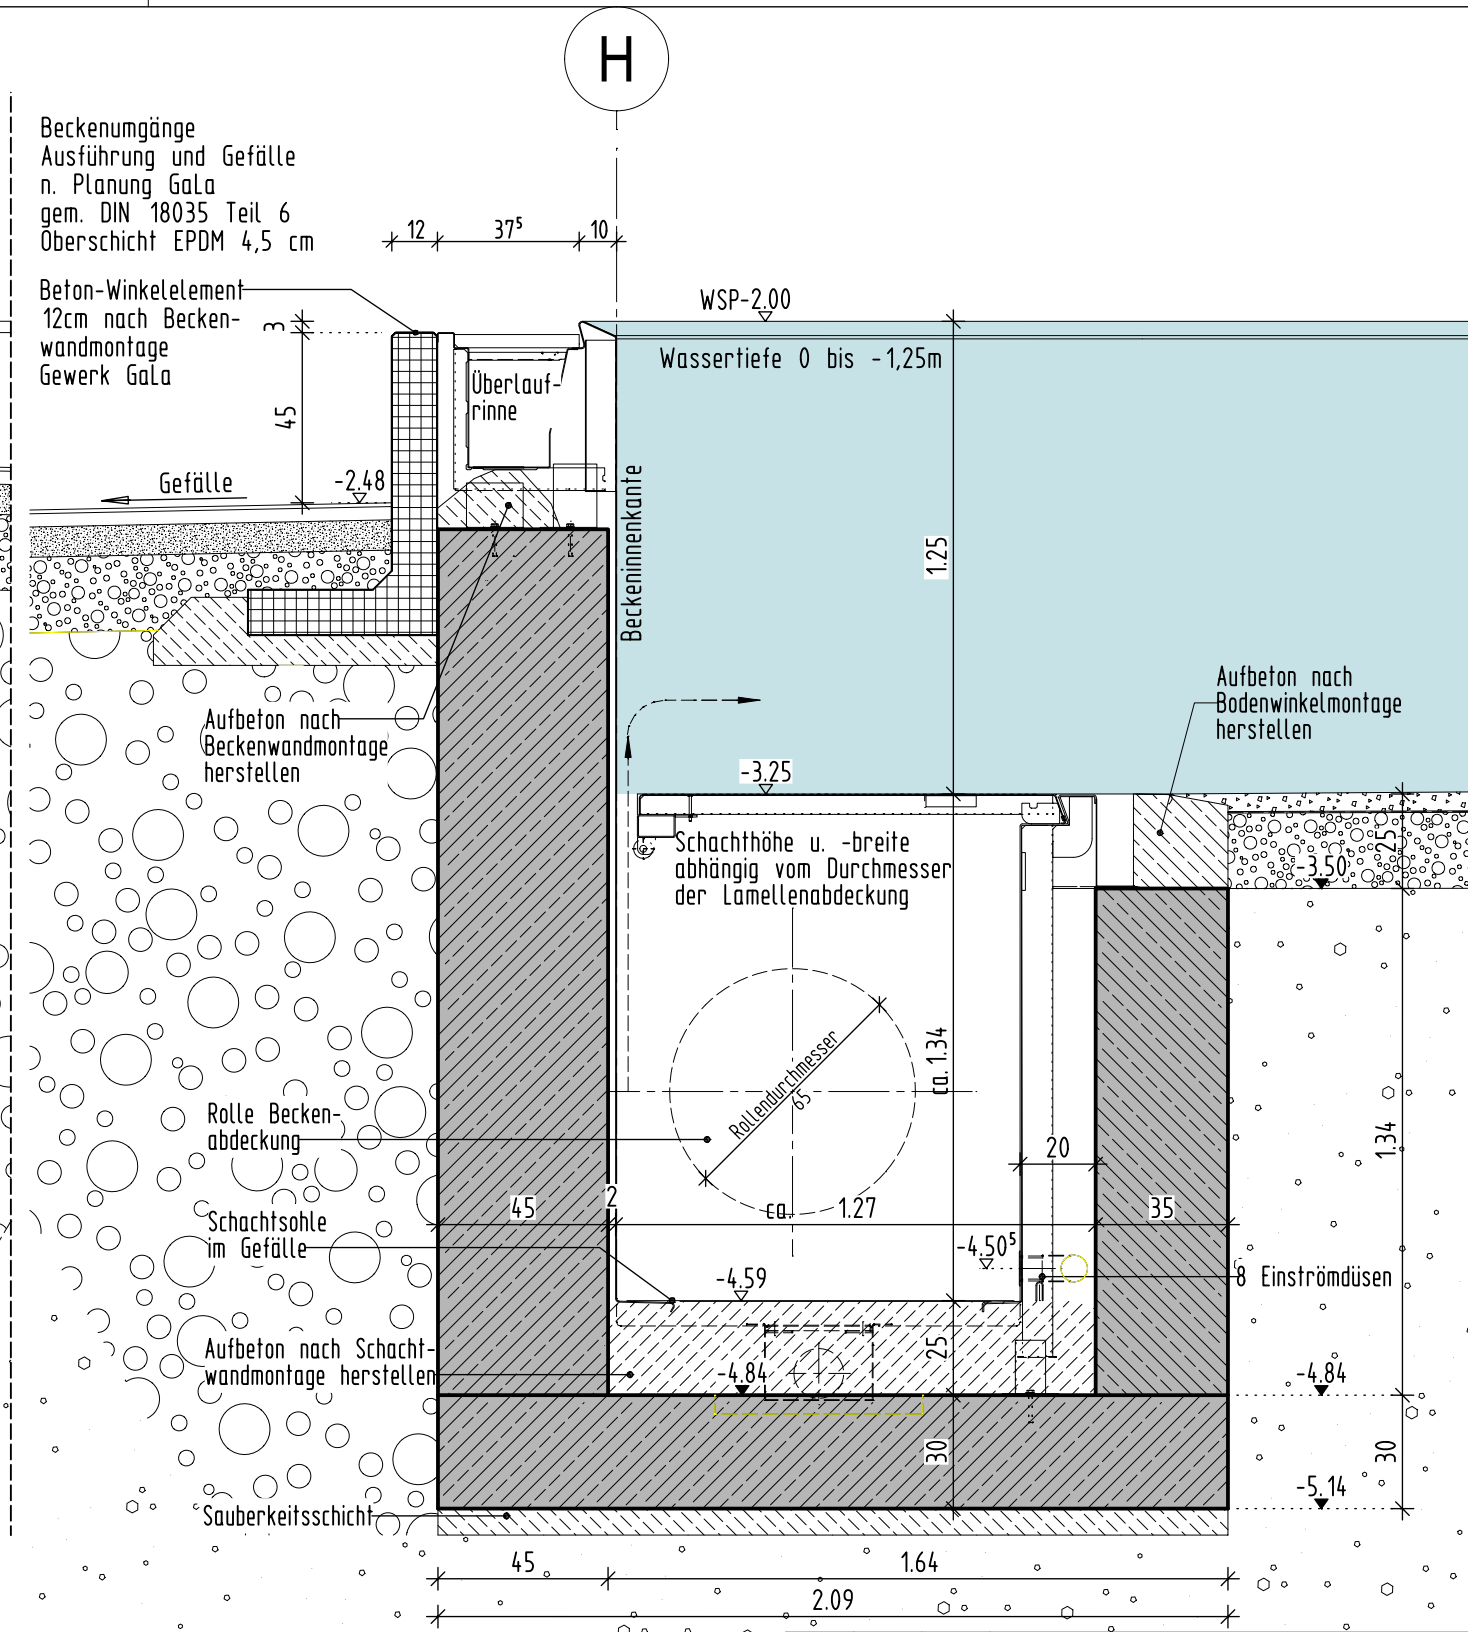

SCHNITT 2 ROLLADENSCHACHT

0	12.06.25		
INDEX	DATUM	NAME	ÄNDERUNGSVERMERK

PROJEKT:
Sanierung / Modernisierung Freibad Remscheid
ZEICHNUNG:
BECKENDETAIL SCHACHT 1 BECKENABDECKUNG
ERLEBNISBECKEN BT4; ACHSE H
ERSTELLDATUM: 08.01.2024
MASSTAB: 1:20
GEZEICHNET:
PLANNR.: WB 3.4
INDEX: 0