


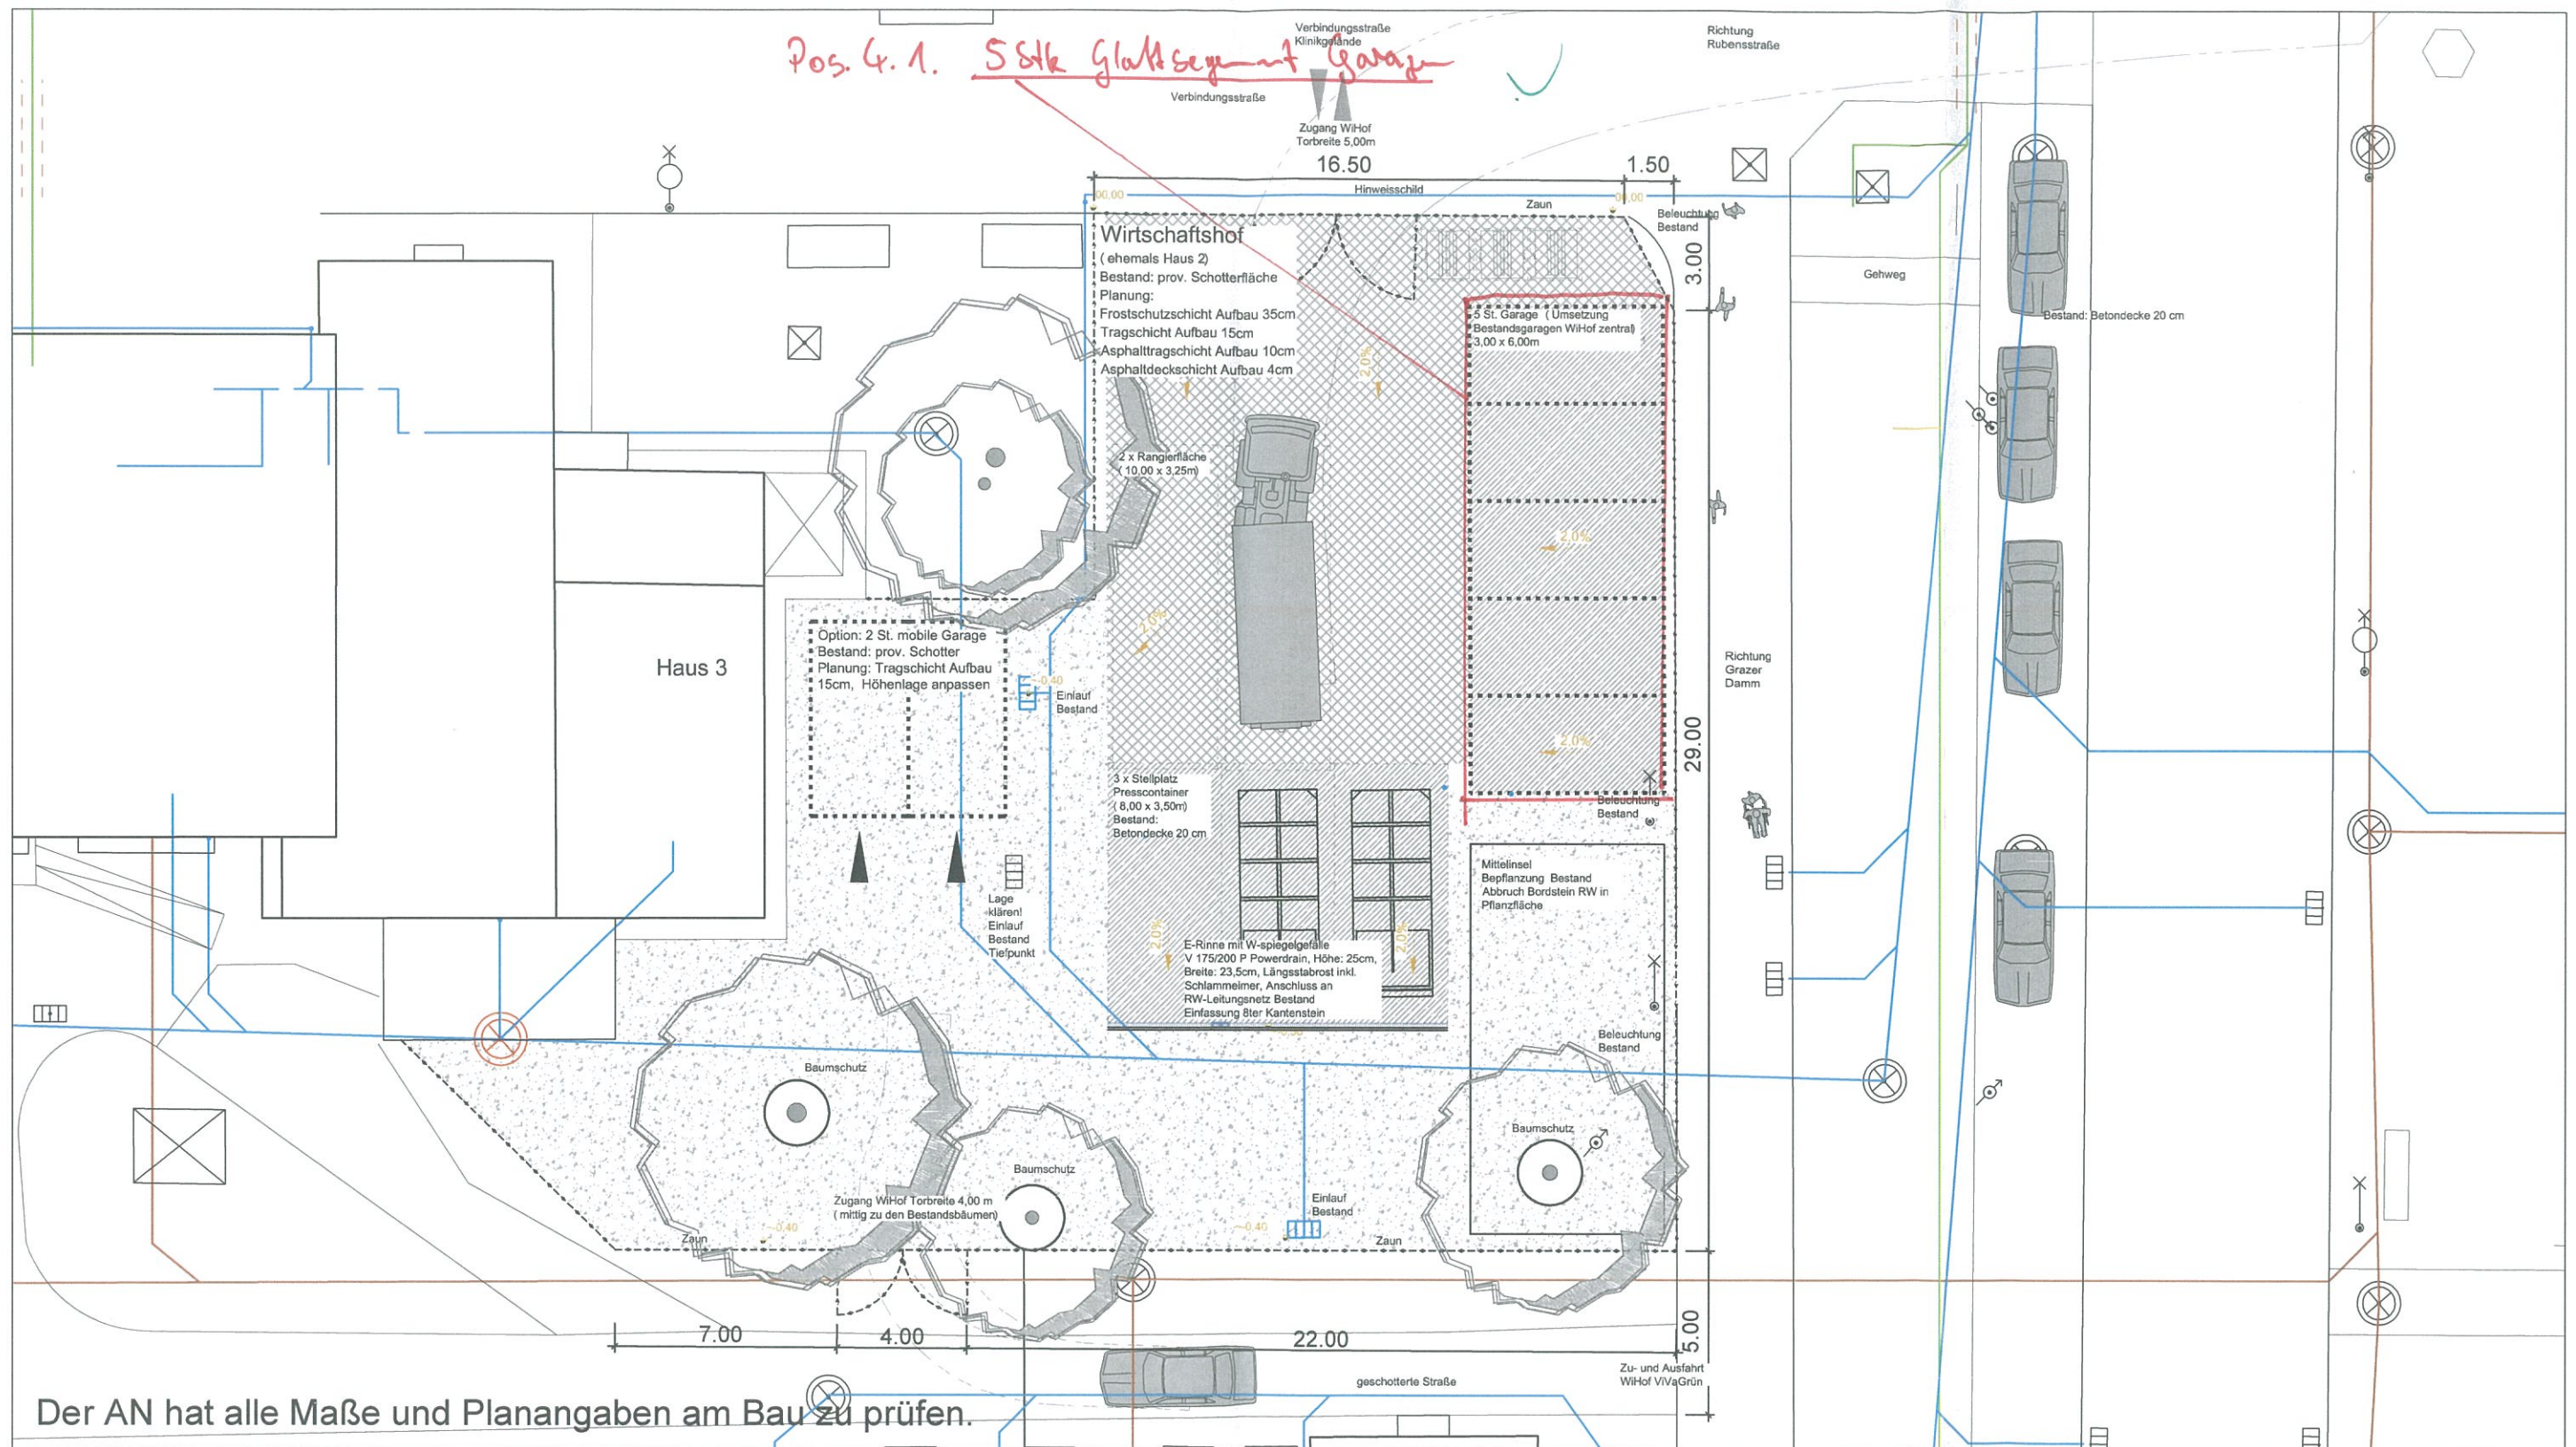

Änderung Anpassung Belagsflächen	Name	Datum	Index	BAUHERR NETZWERK FÜR GESUNDHEIT vertreten durch VIVANTES SERVICE GMBH Facility Management und Bau, Abteilung Baumanagement Aroser Allee 72-76, 13407 Berlin Geschäftsführung	PROJEKT Auguste-Viktoria-Klinikum - Rubensstraße 125, 12157 Berlin Neubau eines OP-Funktionsbaus mit Rettungsstelle 1. und 2. BA - Projekt-Nr.: P-0574-2018 PLANINHALT Ausführungsplanung PLANNUMMER Wirtschaftshof / BE - Interim VivaClean AL_5_02-Q_XX_LP_00_8_1 / AVK-OP-RST-5-FRE-LP-1-200-A3-8-1	M 1:200 Bearb: MS Datum: 10.07.2020 Format: A3	FACH-PLANUNG SKP Berlin Gebäude & Landschaften GmbH Am Borsigturm 52, 13507 Berlin Tel.: + 4930 4309 569 10, Fax: + 4930 4309 569 29 E-mail: avk@skp-berlin.com Unterschrift Verfasser Freigabe Bauherr (Datum / Unterschrift)	
				PLANUNG VIVANTES Service GmbH Facility Management und Bau Abteilung Baumanagement Aroser Allee 72-76, 13407 Berlin				