
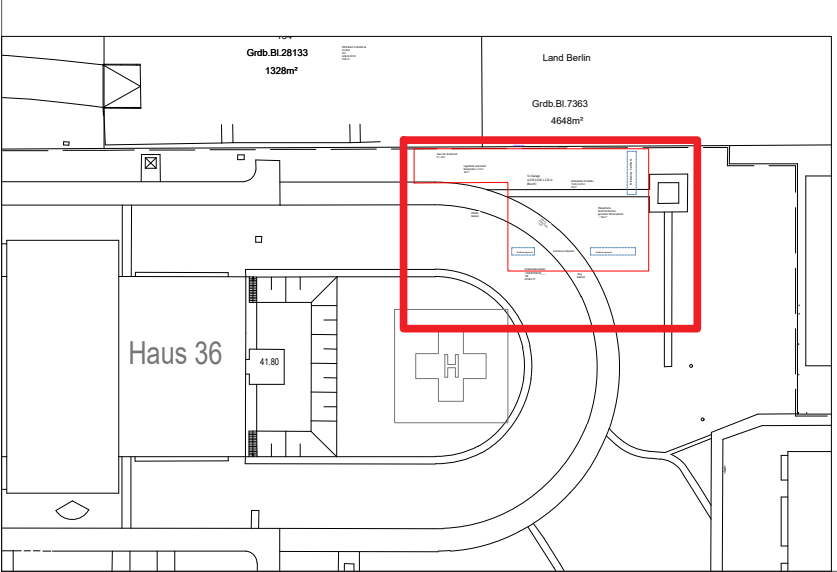


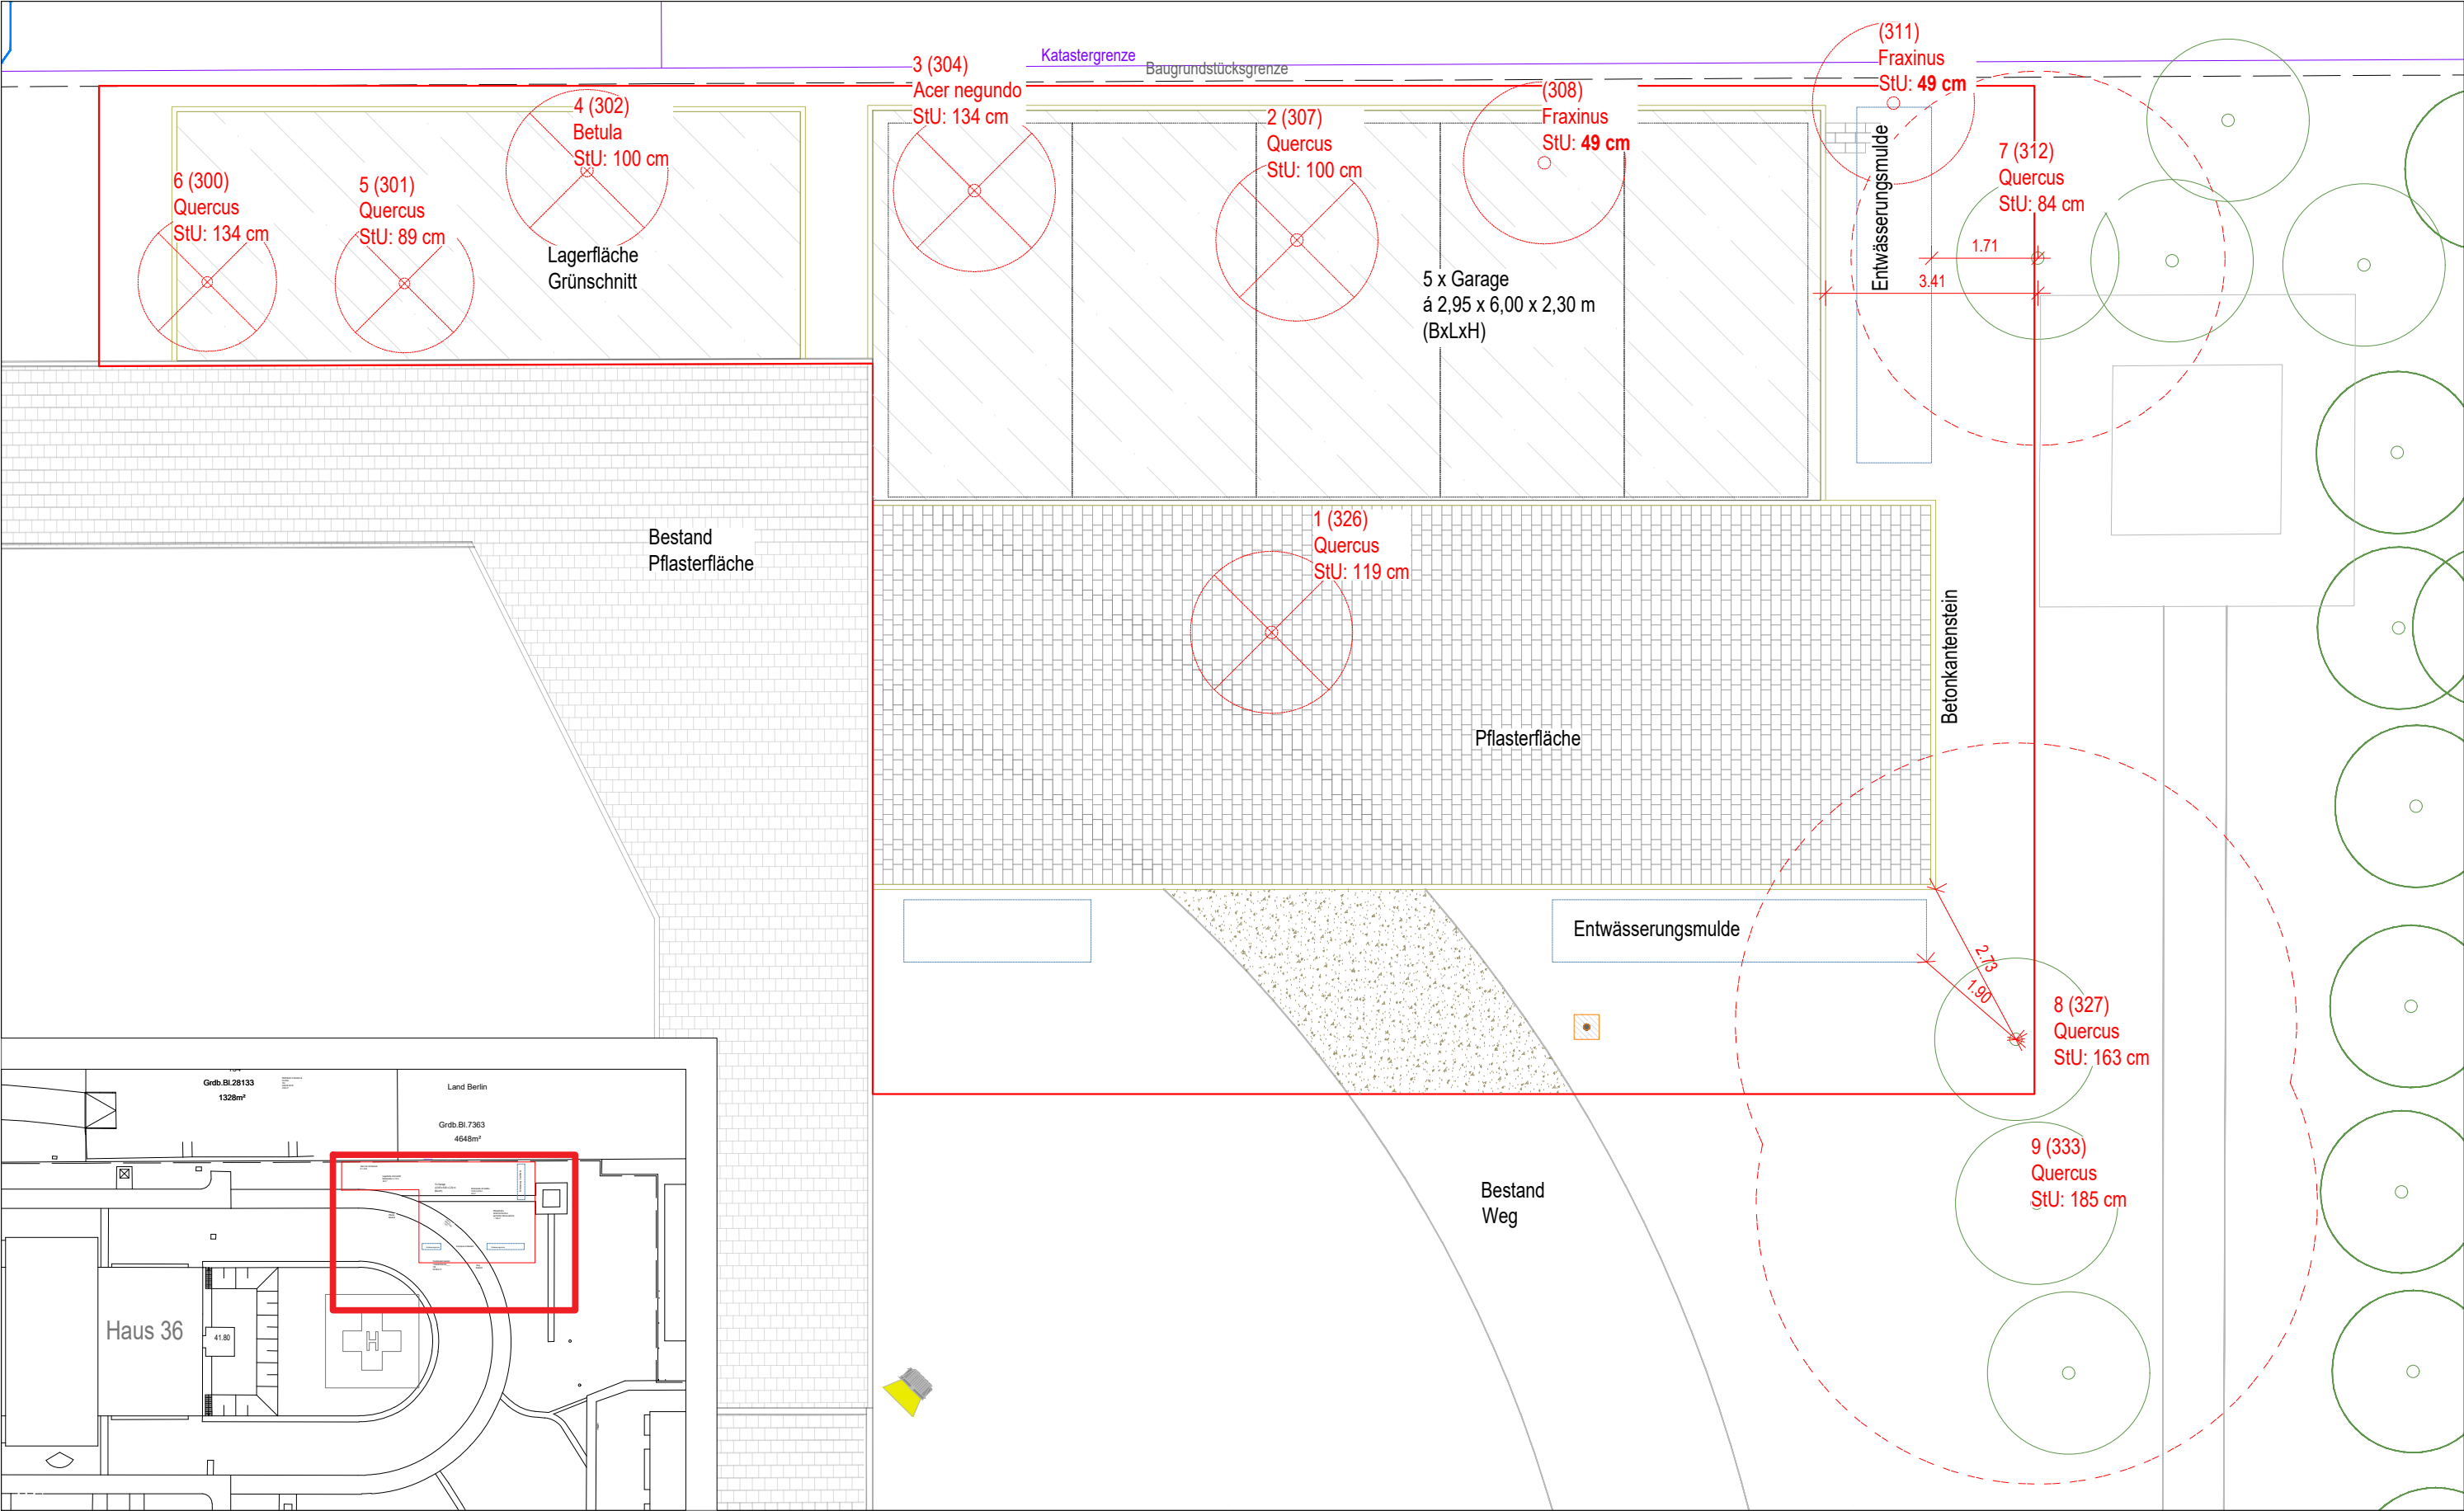

- Baumfällung
- Baumfällung nicht antragspflichtig
- Arbeiten im Wurzelbereich
- Bestandsbaum

BAUHERR
Vivantes
Netzwerk für Gesundheit
Vertreten durch
VIVANTES Service GmbH

STANDORT
Auguste-Viktoria-Klinikum
Rubensstraße 125
12157 Berlin

PLANUNG
VIVANTES Service GmbH
Facility Management und Bau
Abteilung Baumanagement
Aroser Allee 72-76, 13407 Berlin

PROJEKT P_0793-2022_AVK_BFFM

LEISTUNGSPHASE Genehmigungsplanung

PLANINHALT Umverlegung Garagen - Baumfällantrag

Maßstab M 1:100
Format A3
Bearb. JT
Datum 30.07.2026

FACH-PLANUNG
SKP Berlin
Gebäude & Landschaften GmbH
Am Borsigturm 52, 13507 Berlin
Tel.: +4930 4309 569 10
E-Mail: avk-la@skp-berlin.com

skp.berlin
GEBÄUDE & LANDSCHAFTEN GMBH

PLANNR.

-