



Ansicht Achse E
Wechselanschluss an Bestand M 1:25

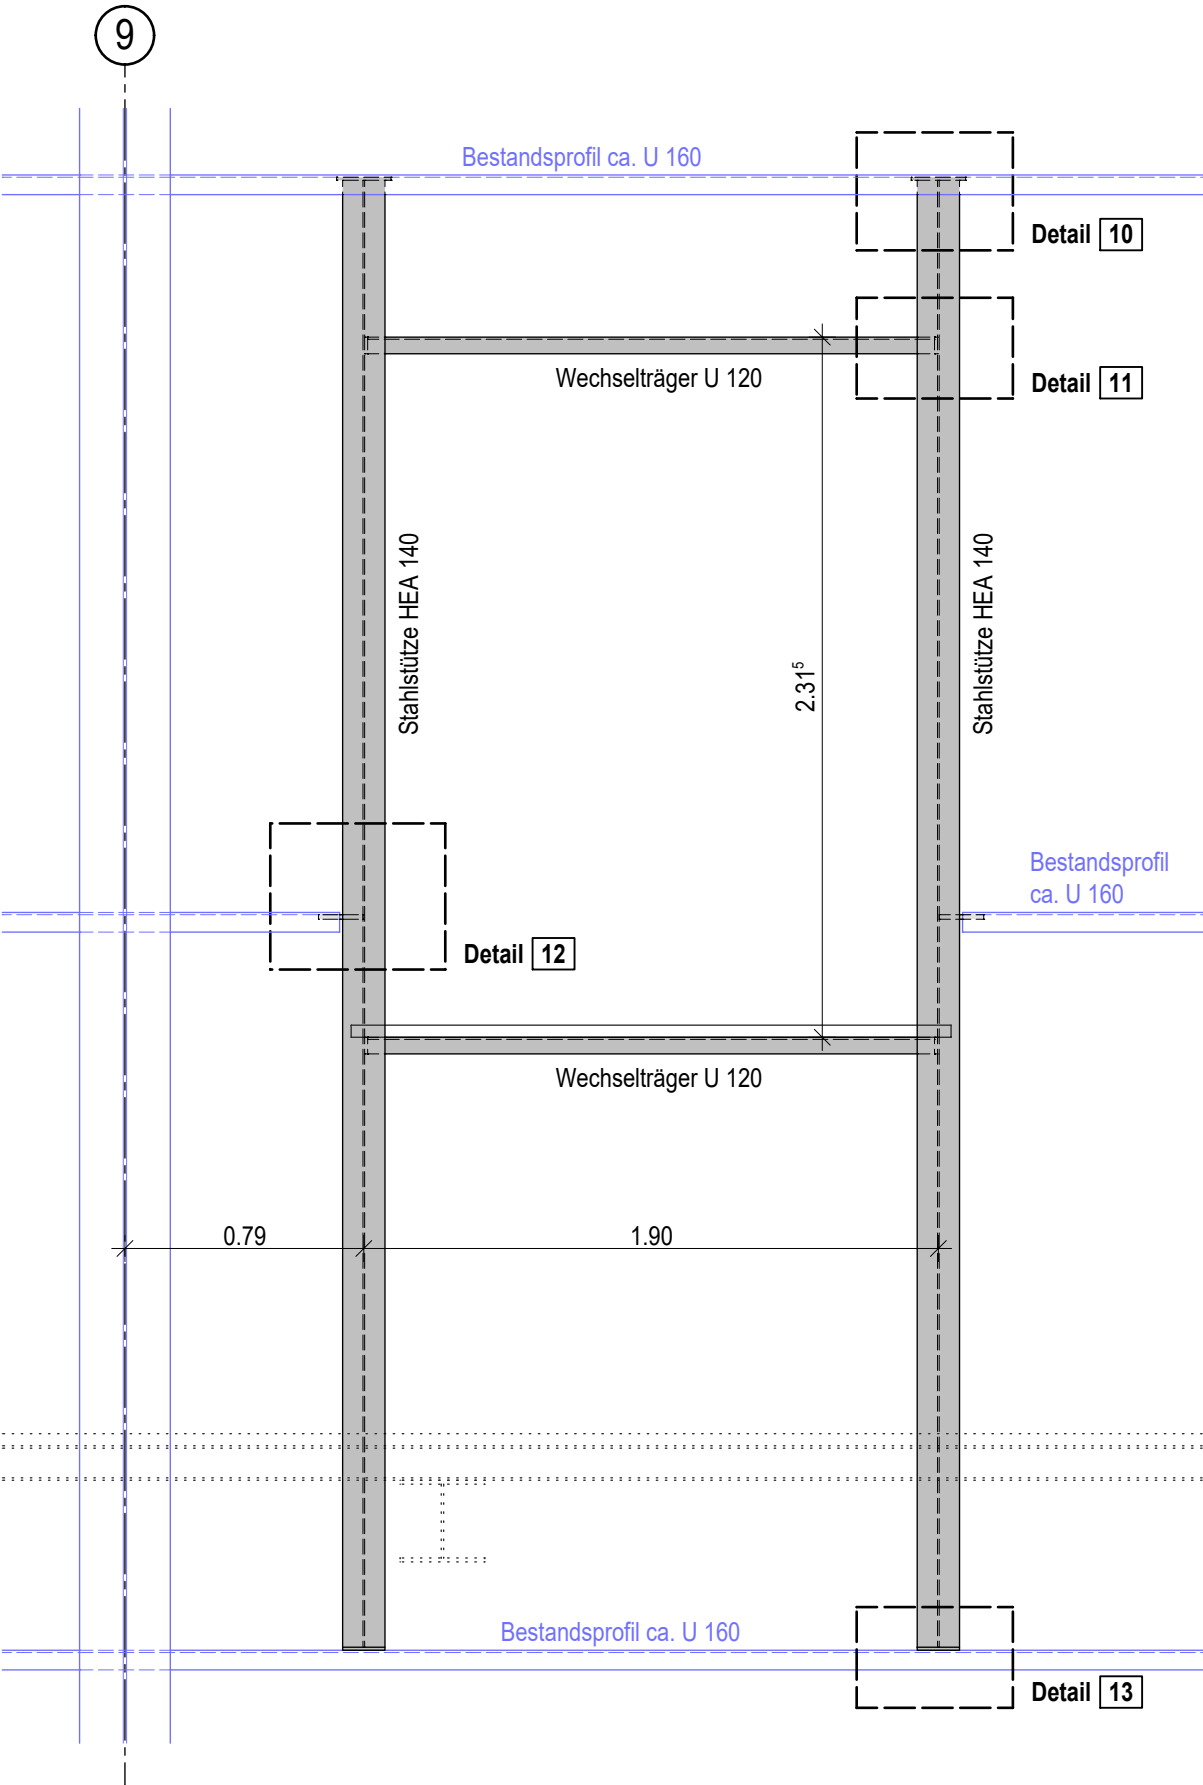


Der dargestellte Wechsel gilt als Prinzipdetail für neue Öffnungen in der Bestandsfassade ab einer Größe von b/h=30/30cm.


Detail 10
Anschluss Stützenkopf an Bestand M 1:10

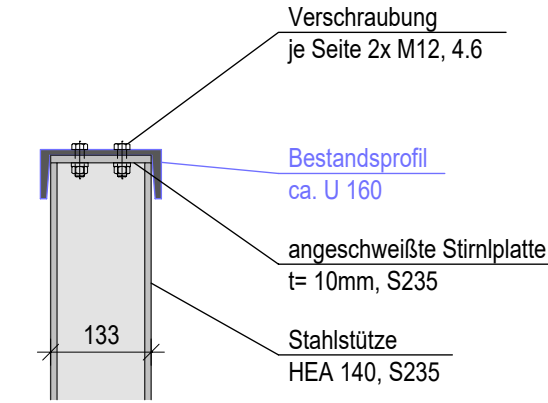


Detail 11
seitlicher Anschluss M 1:10

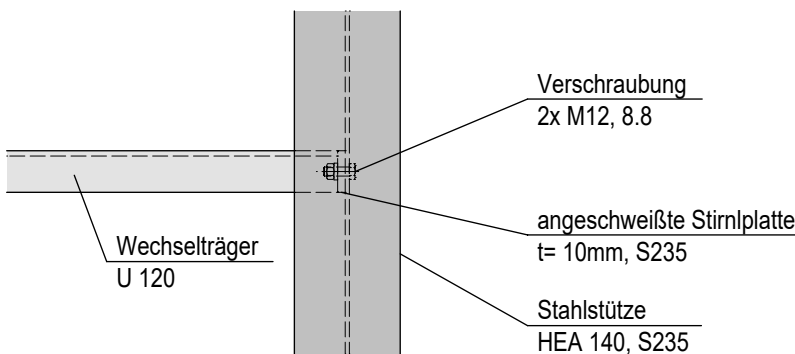

Detail 12
seitlicher Anschluss Stütze an Bestand M 1:10

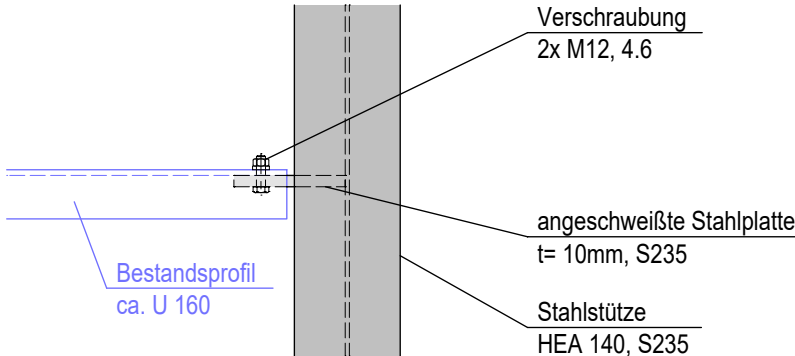

Detail 13
Anschluss Stützenfuß an Bestand M 1:10

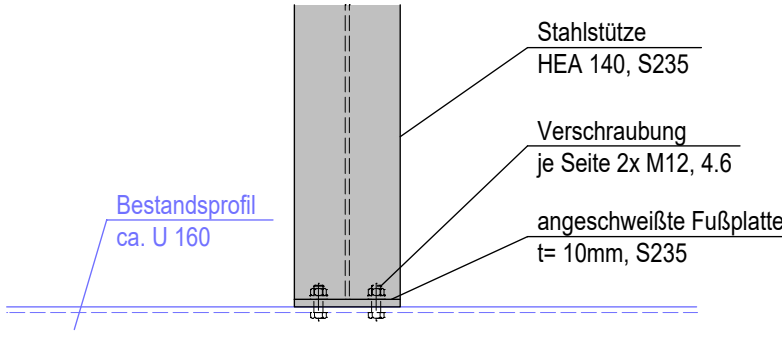

Hinweis

Die geometrischen Angaben sowie die Höhenkoten der Bestandsfundamente der Kranbahnen basieren auf Annahmen. Ihre genaue Lage sowie Querschnitte sind vor Ort (baubegleitend) zu prüfen.

Nutzlasten



Die Nutzlasten sind dem gesonderten Lastenplan zu entnehmen.

Legende

- Stahlbetonbauteile C35/45
- Stahlbetonfertigteile
- unbewehrter Beton
- Mauerwerk KS-XL-16-1.8/DM
- nichttragendes Mauerwerk mit Fuge zur Decke
- Stahlbau S235
- aufgehende Bauteile
- FTS Fertigteilflachsturz

In der Fassade sind Öffnungen $\leq 2.50\text{m}$ im Mauerwerk mit Fertigteil-Flachstürzen auszuführen.
Öffnungen $> 2.50\text{m}$ siehe Pos. (B001.1).
Sturz des Haupteingangs siehe Pos. (B001.3).

Baunull $\pm 0.00 = +34.51\text{m NHN}$

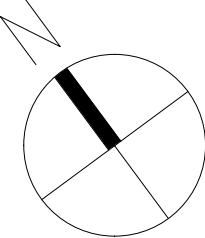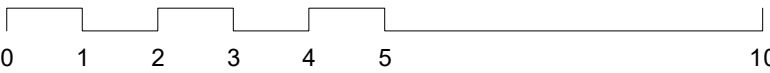

00	05.08.2026	Planerstellung	Wam
Index	Datum	Änderungsinhalt	Name

Projektnummer	LP	Fachplaner	Planinhalt	Planteil	Index
0804	G	TP_	DT03	--	00

Vivantes

BAUHERR

NETZWERK FÜR GESUNDHEIT

vertreten durch
VIVANTES SERVICE GMBH
13407 Berlin, Aroser Allee 72-78

Geschäftsführung

PROJEKT 0 8 0 4
Speiseverteilzentrum SBW VZ II
Seidelbastweg 145, 12357 Berlin

PLANUNG

STB Ingenieure

Timm Hempel Marche Ruf Nolte | Ingenieure & Architekt PartGmbB

www.stb-ingenieure.de
28217 Bremen Hoerneckestraße 39 Tel.: 0421 / 43636-0
14482 Potsdam Karl-Liebknecht Str. 11 Tel.: 0331 / 64943-0

STB
INGENIEURE

Genehmigungsplanung		Wechselanschluss an Bestand Achse E/9	
Fachdisziplin Tragwerksplanung		Plannummer 0804_G_TP_DT03_--_00	
Blattgröße 594x841	Bearbeitet Wam	Maßstab 1:25, 1:10	Ausgabedatum 11.08.2026