
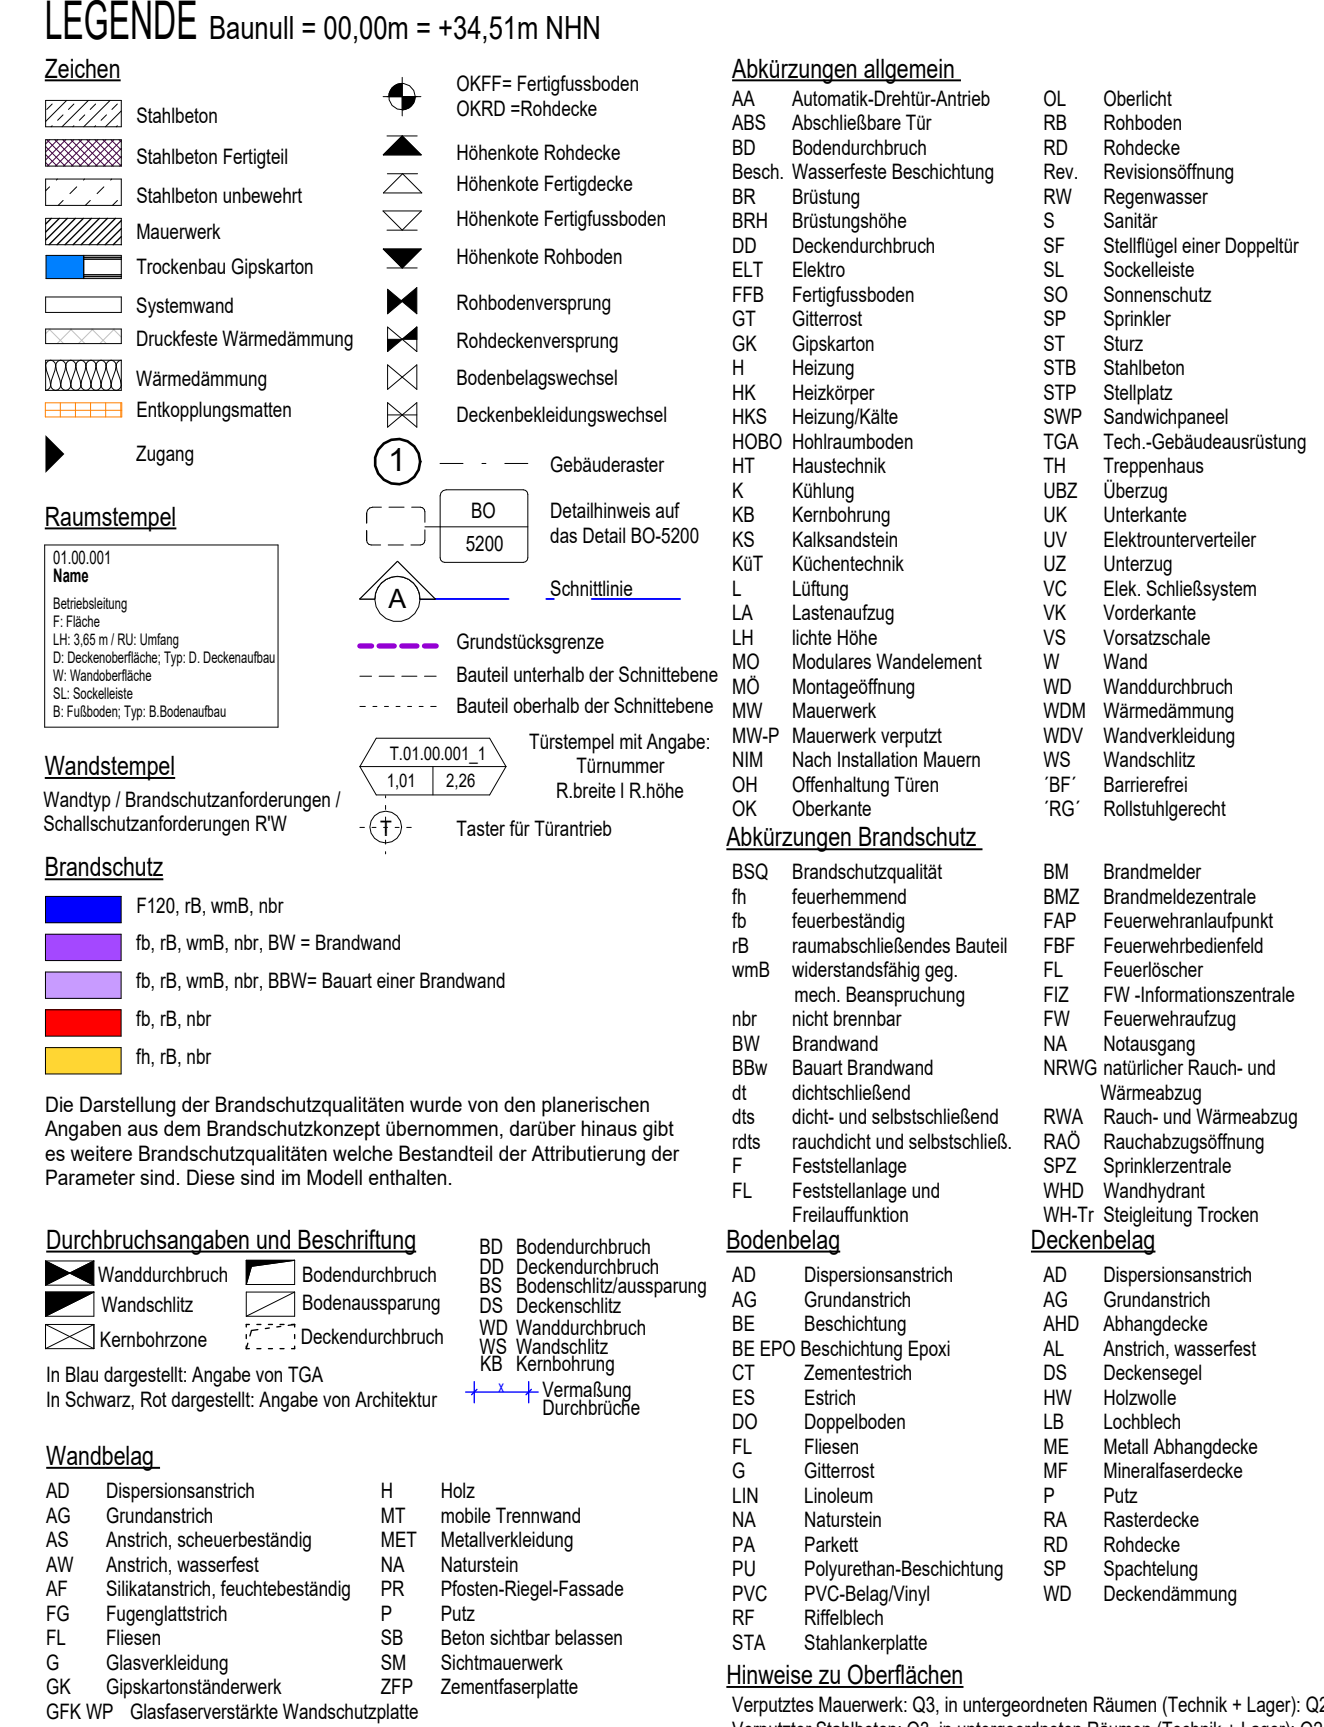
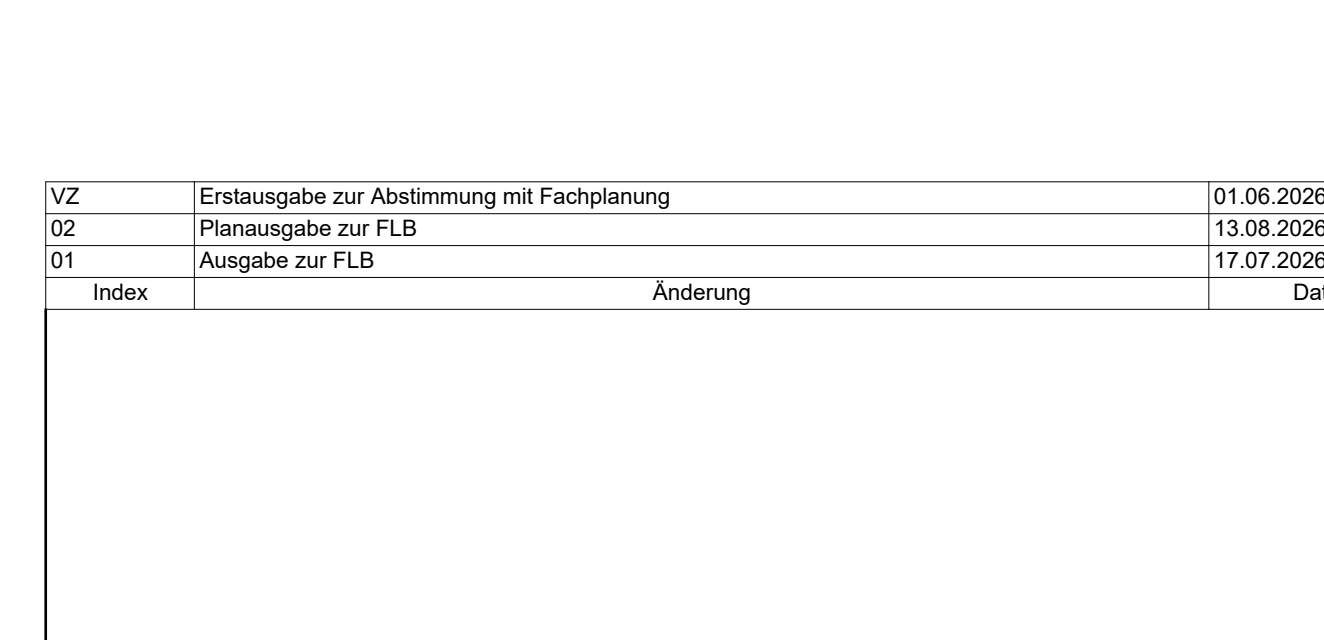


[illegible]

Projektnummer	LP	Fachplaner	Planinhall	Planteil	...
0804	A	AR_	SN_	--	C

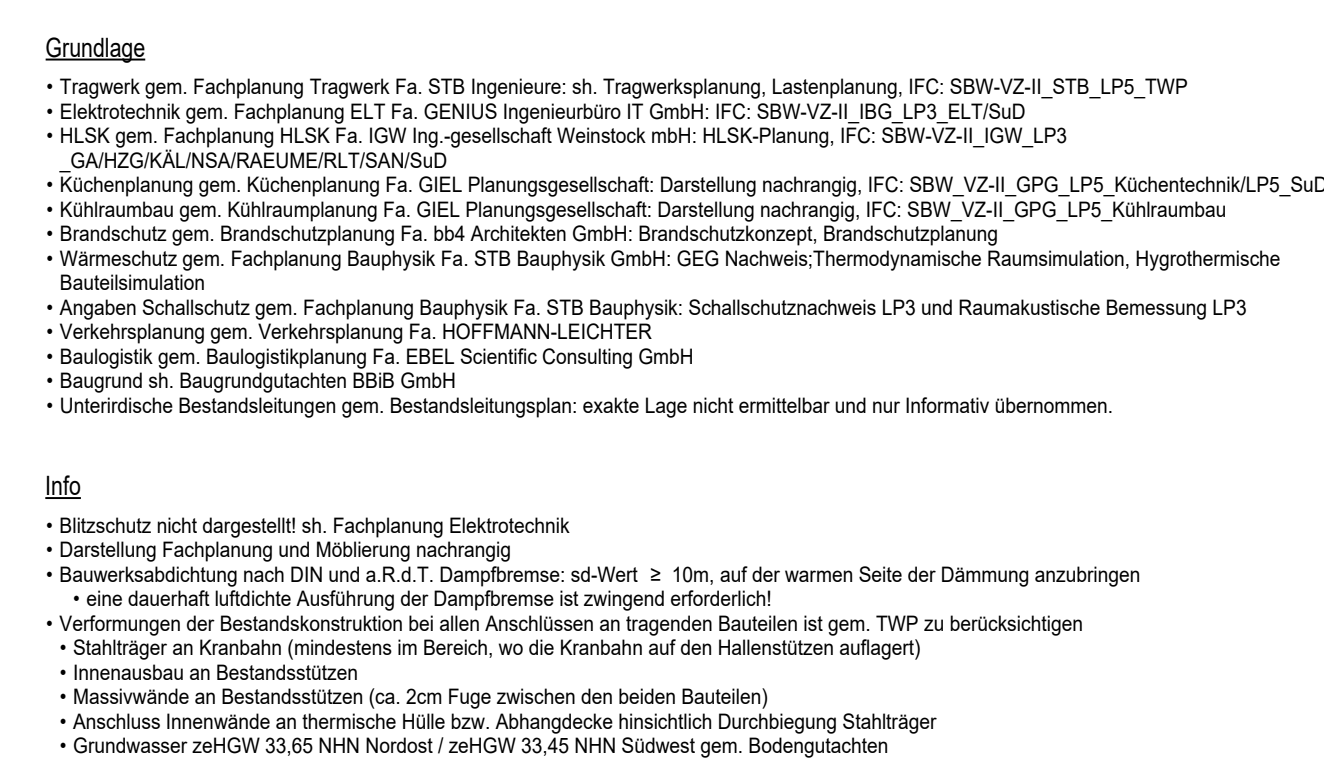

PLANUNG

HPP Architekten GMBH

Neue Gärten 2, 12

HPP
Architekten

Neue Grünstraße 18 10179 Berlin			
Ausführungsplanung - Teilleistung LPH 5		Schnitte	
Fachdisziplin Architektur		Plannummer 0904AAR_SN____-02	
Blattgröße 170 x 0,81 x 1,56 m²	Bearbeitet VB	Maßstab 1:100	Ausgabedatum 13.08.2026