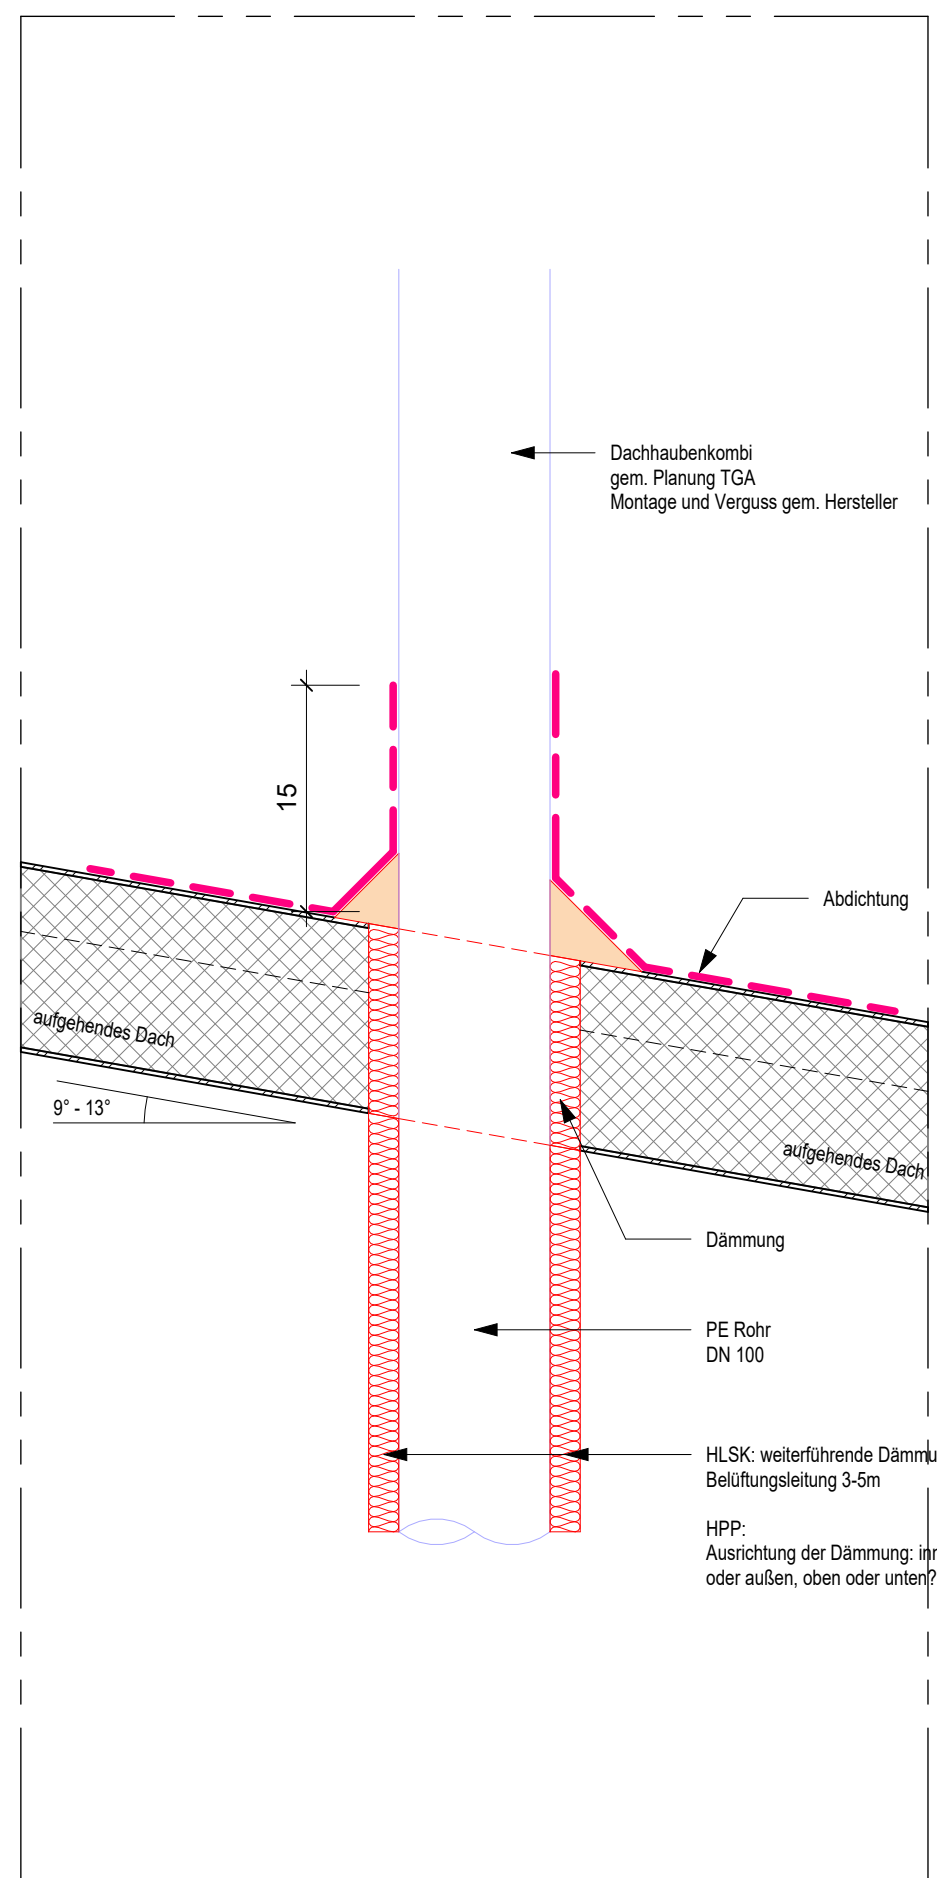
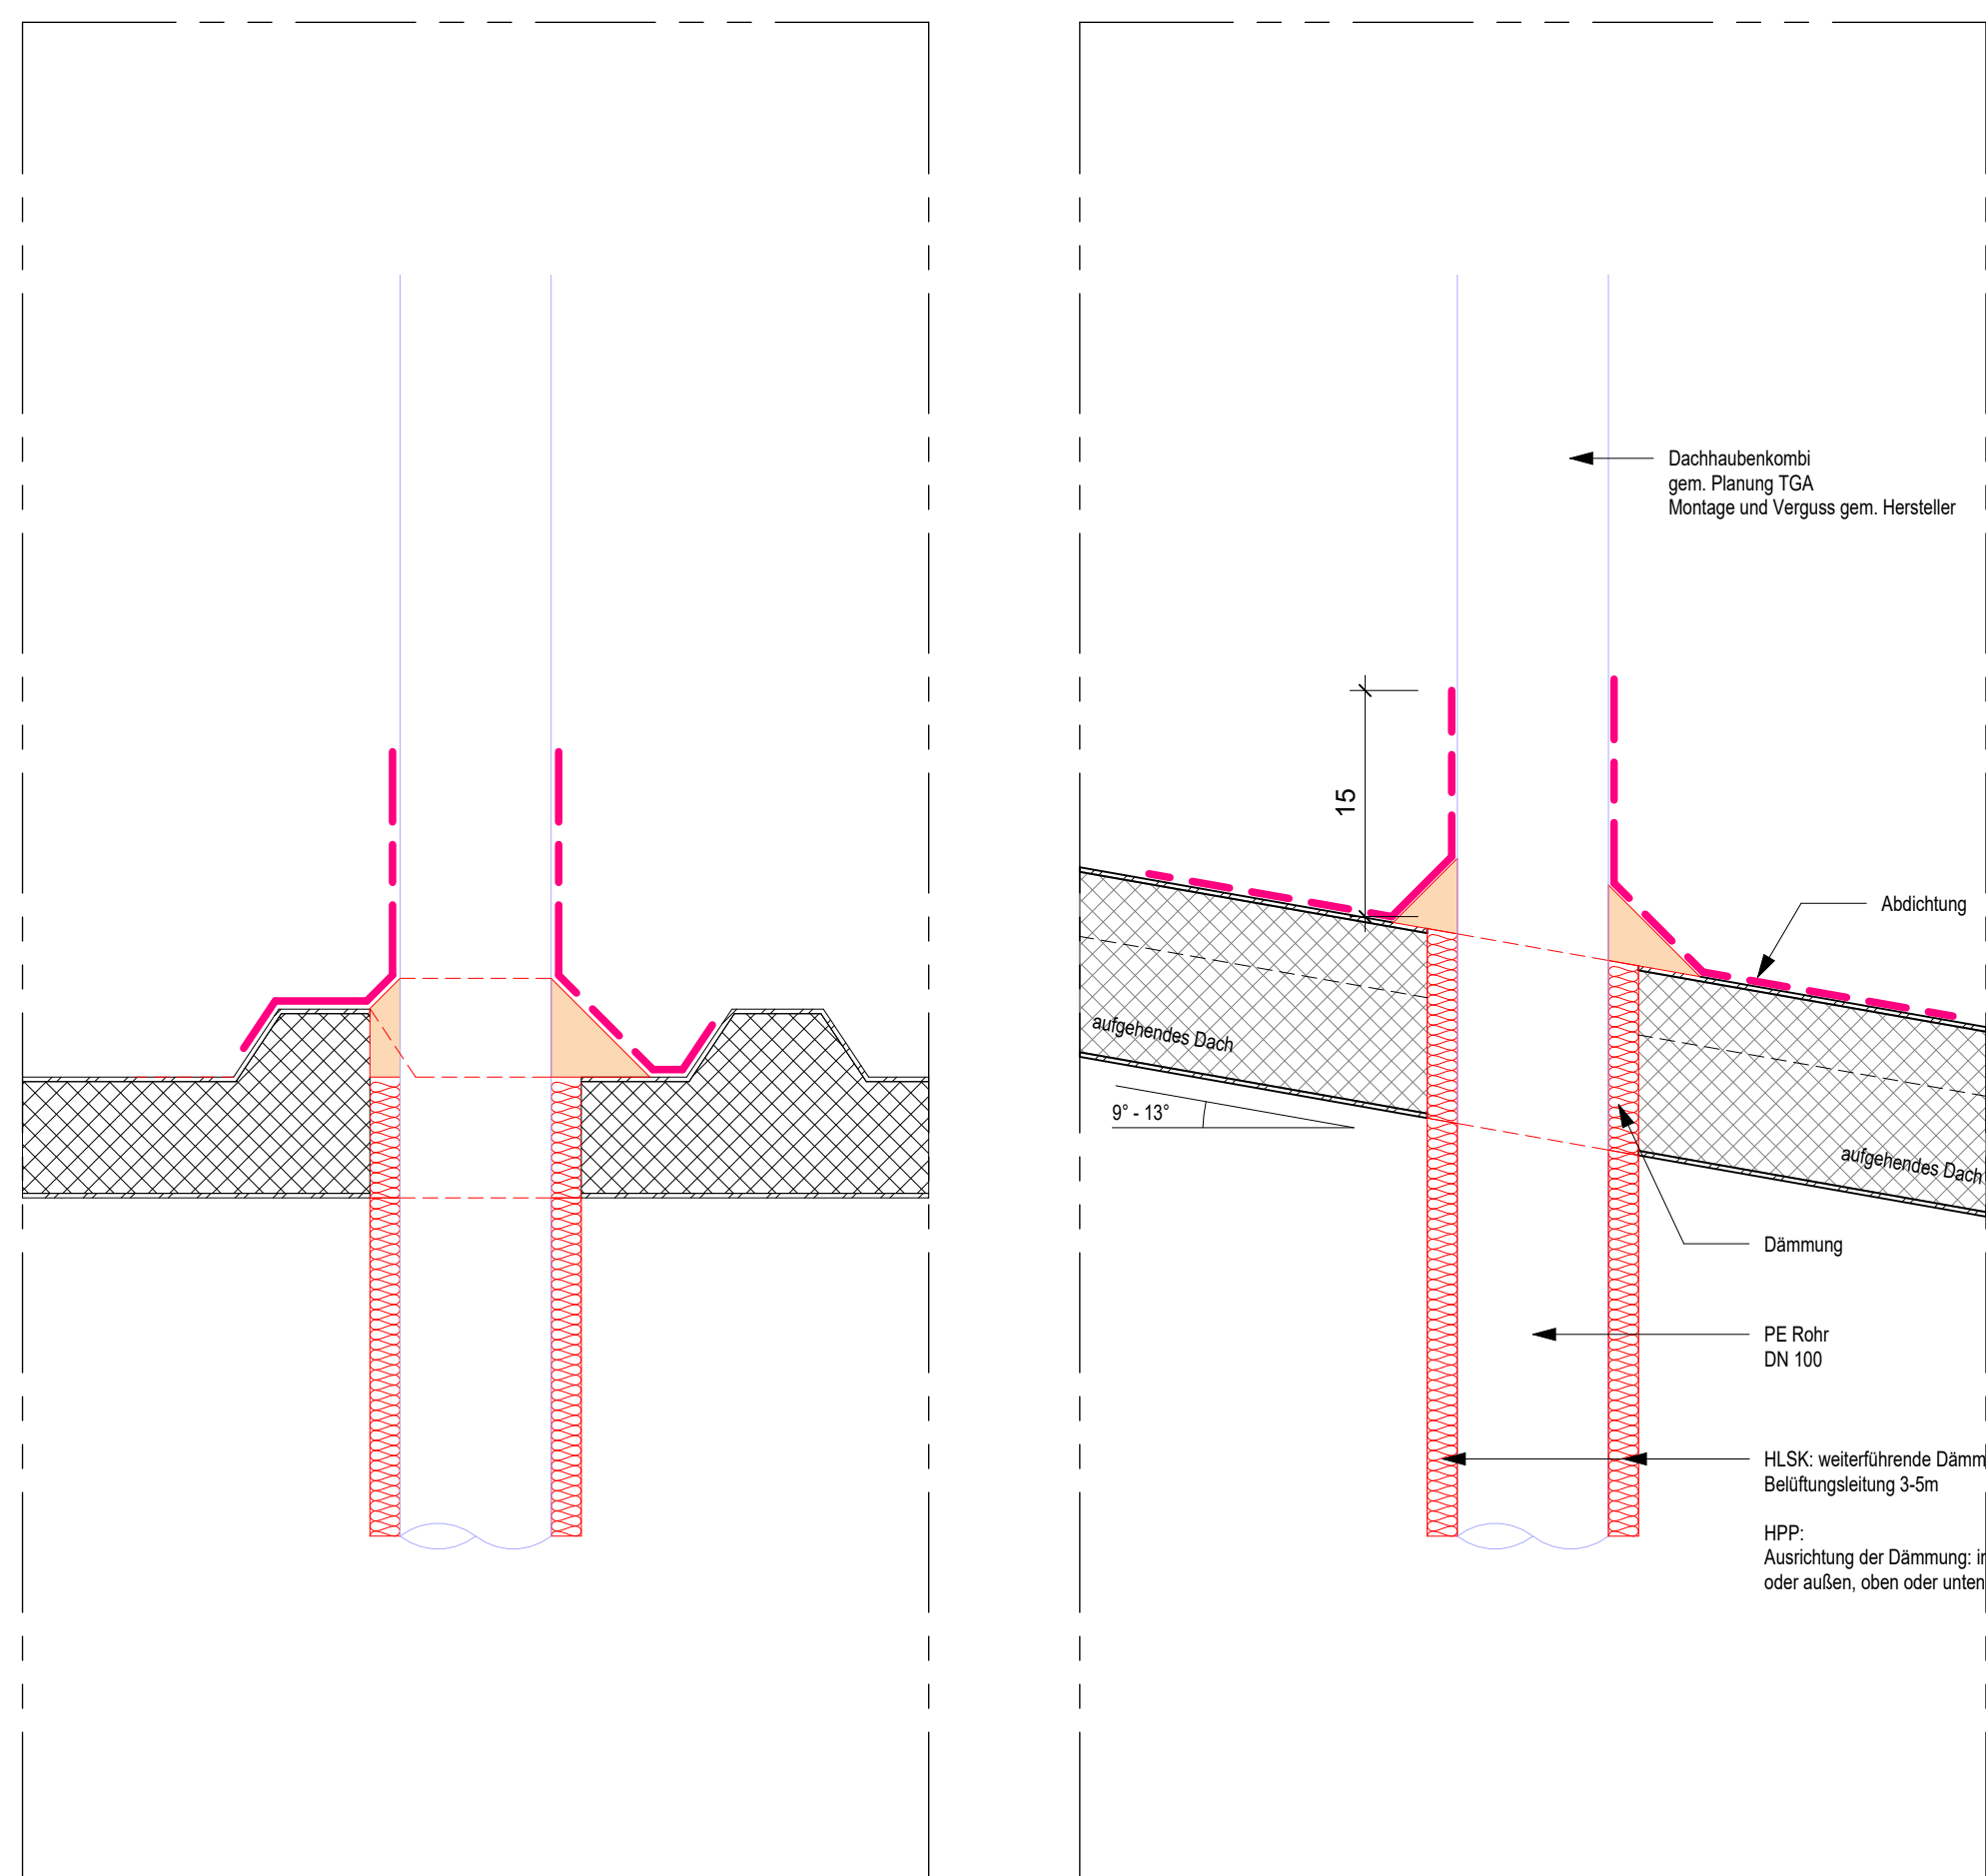
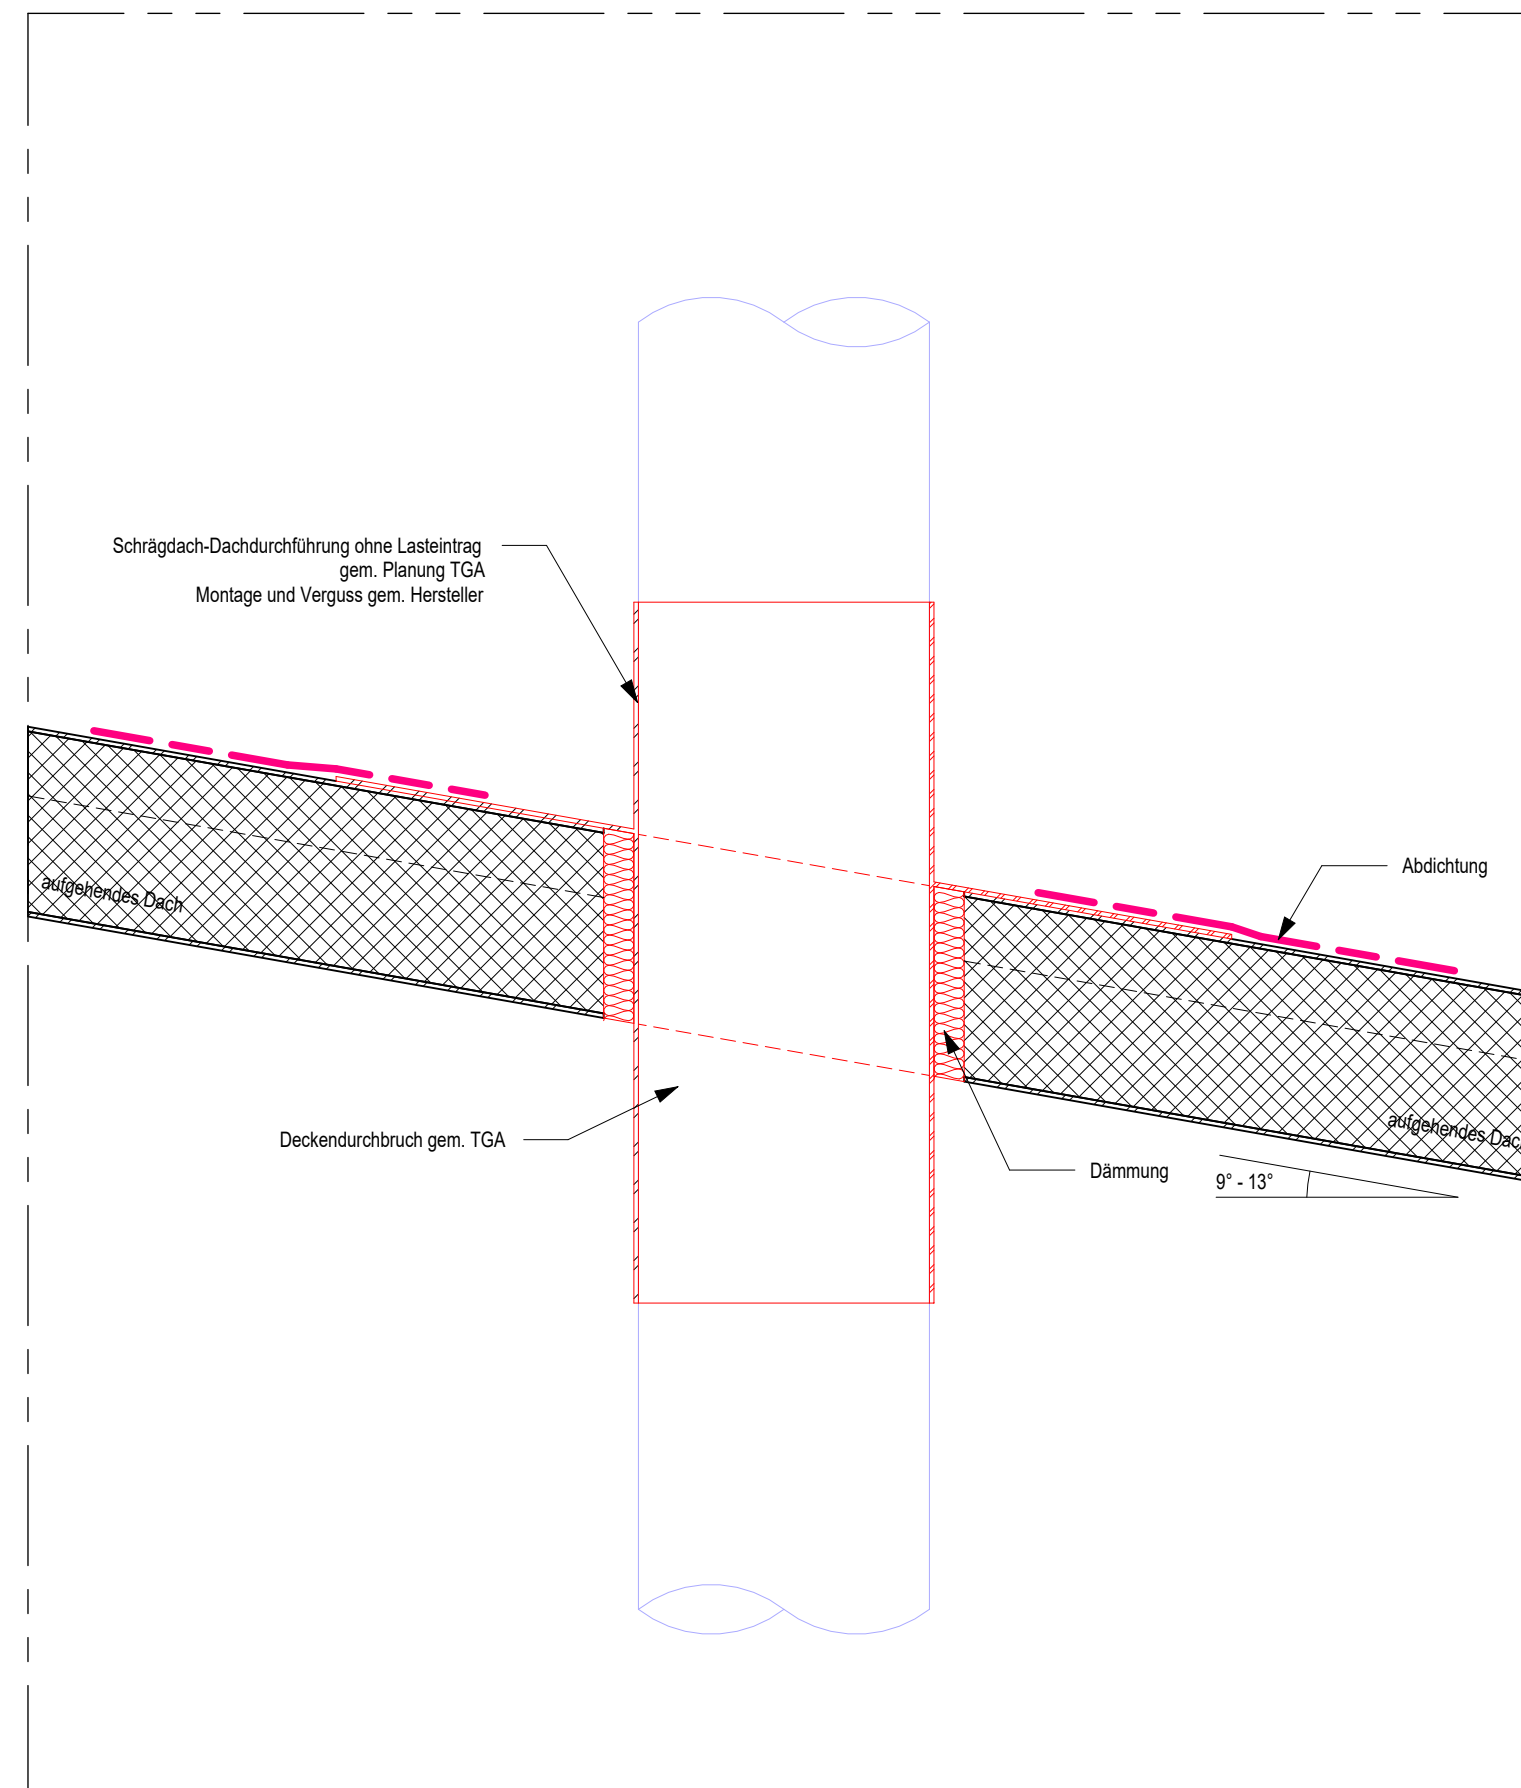
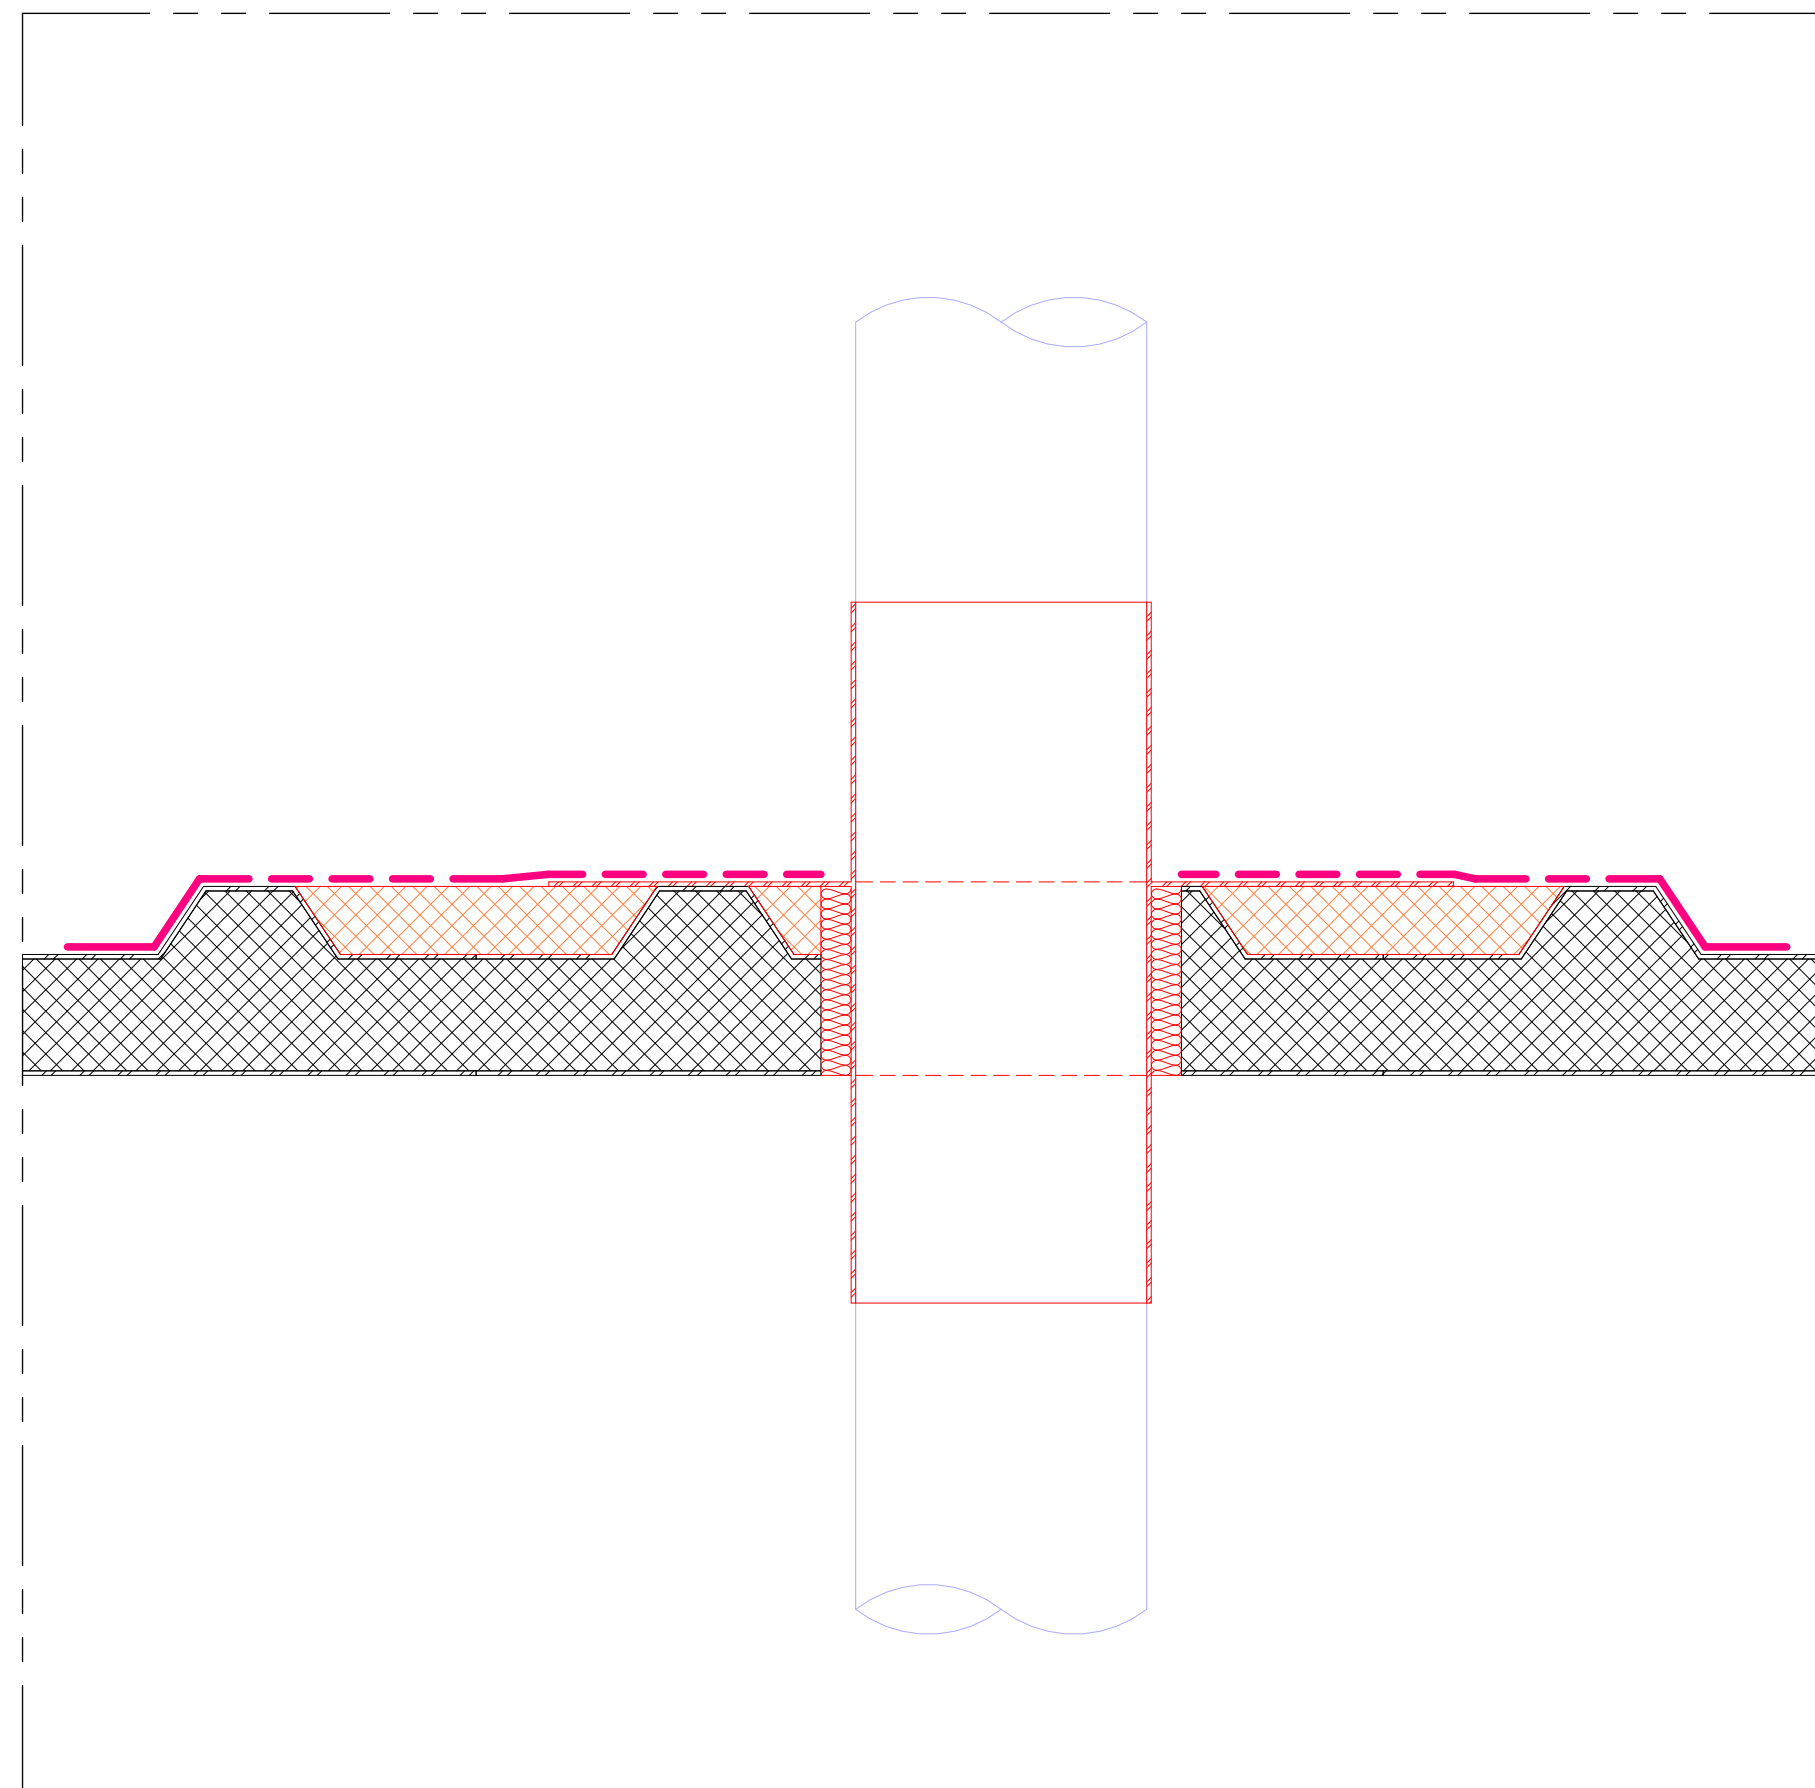
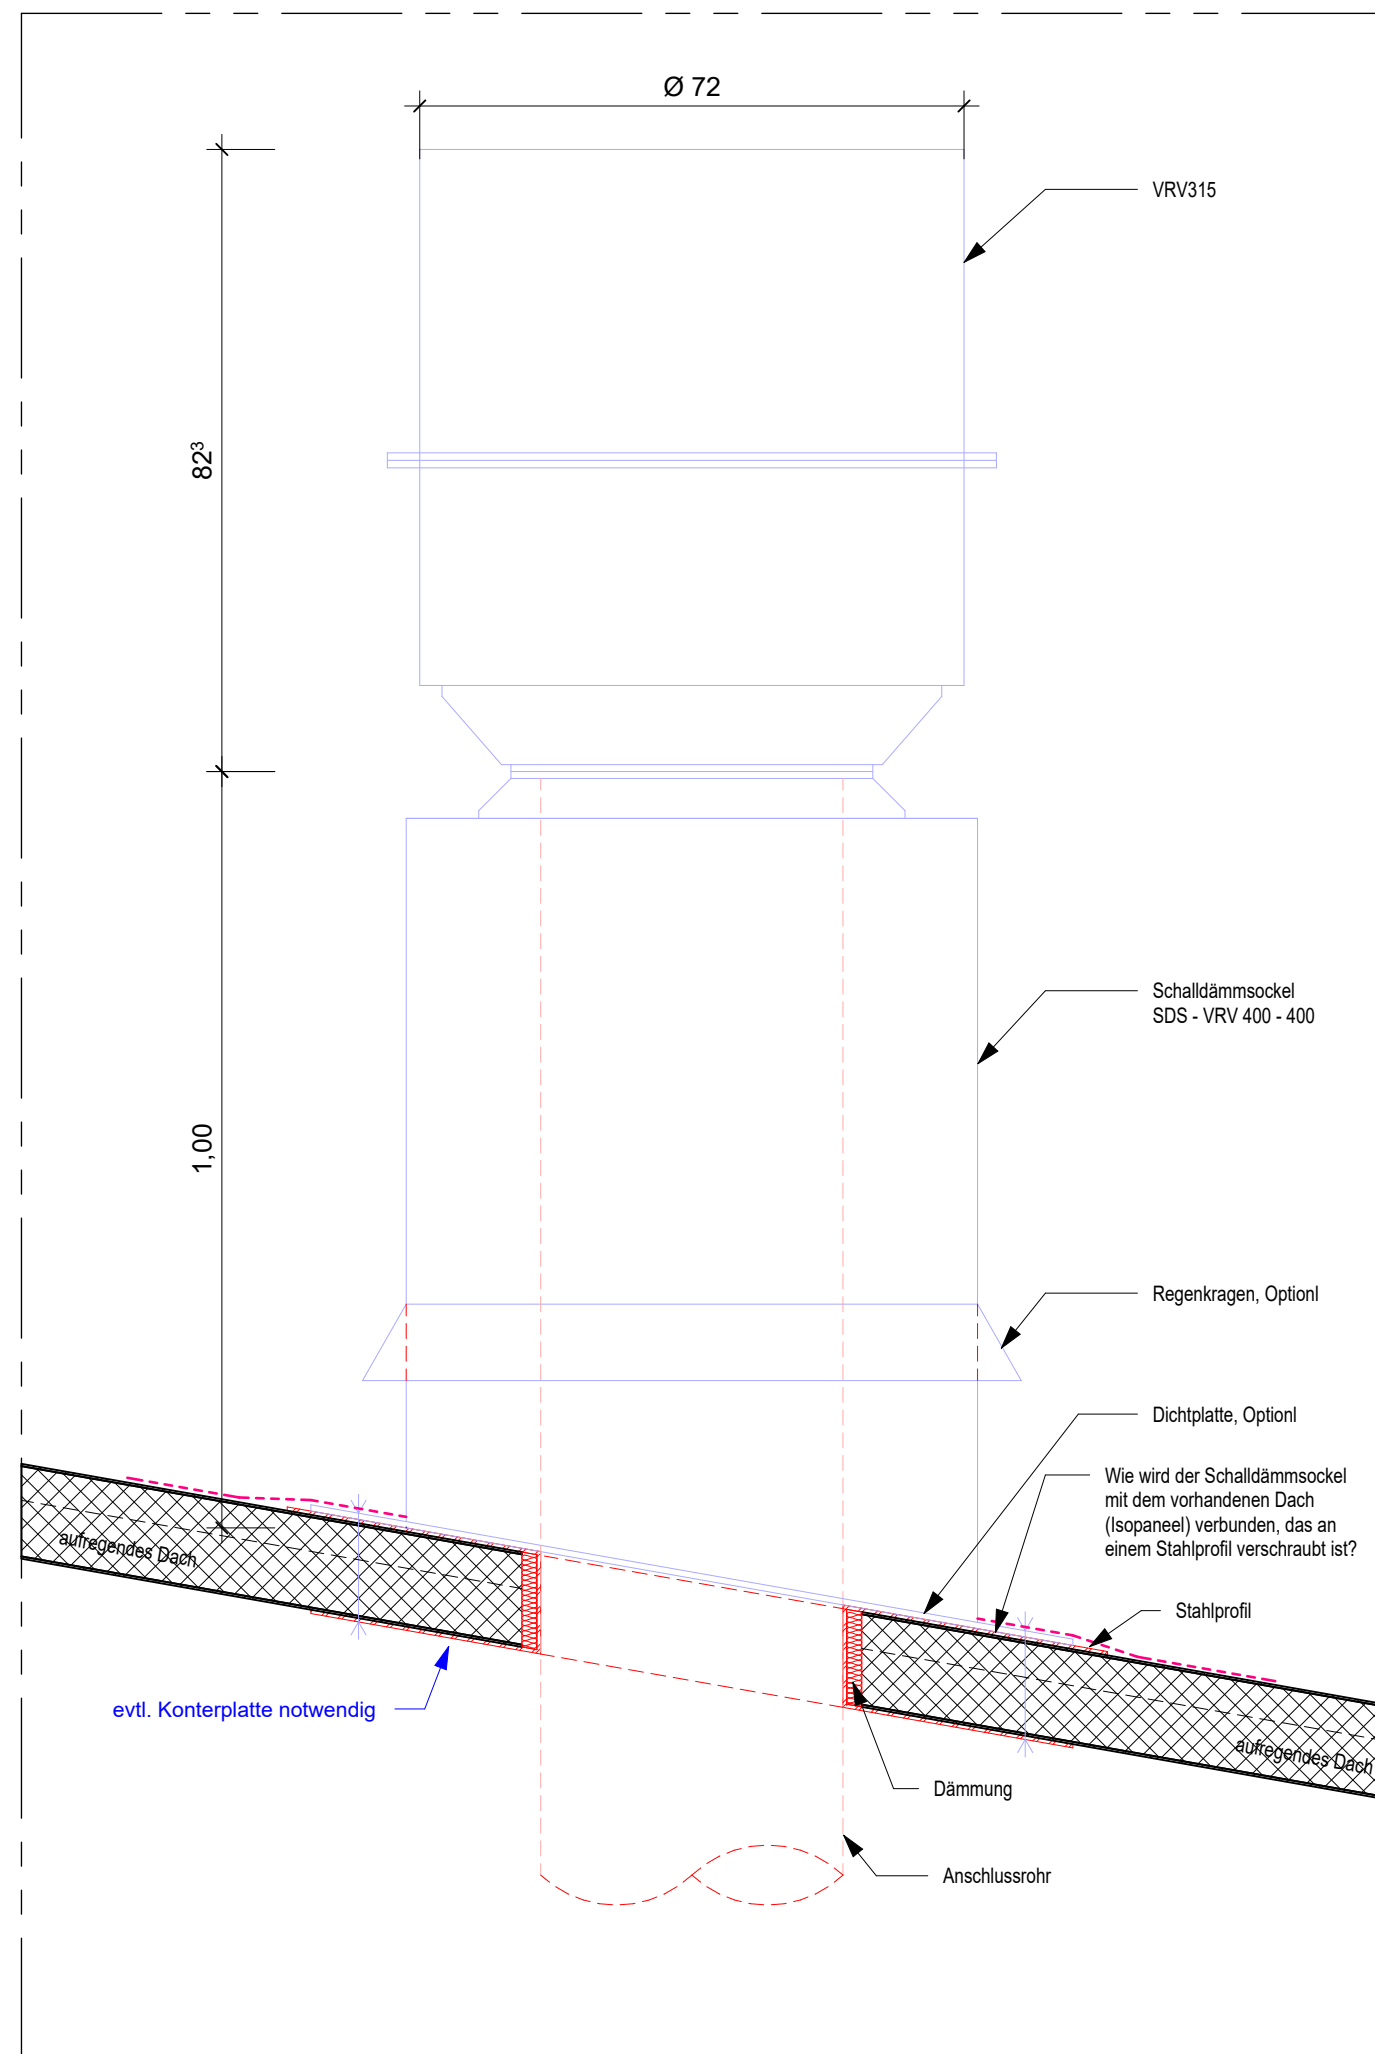
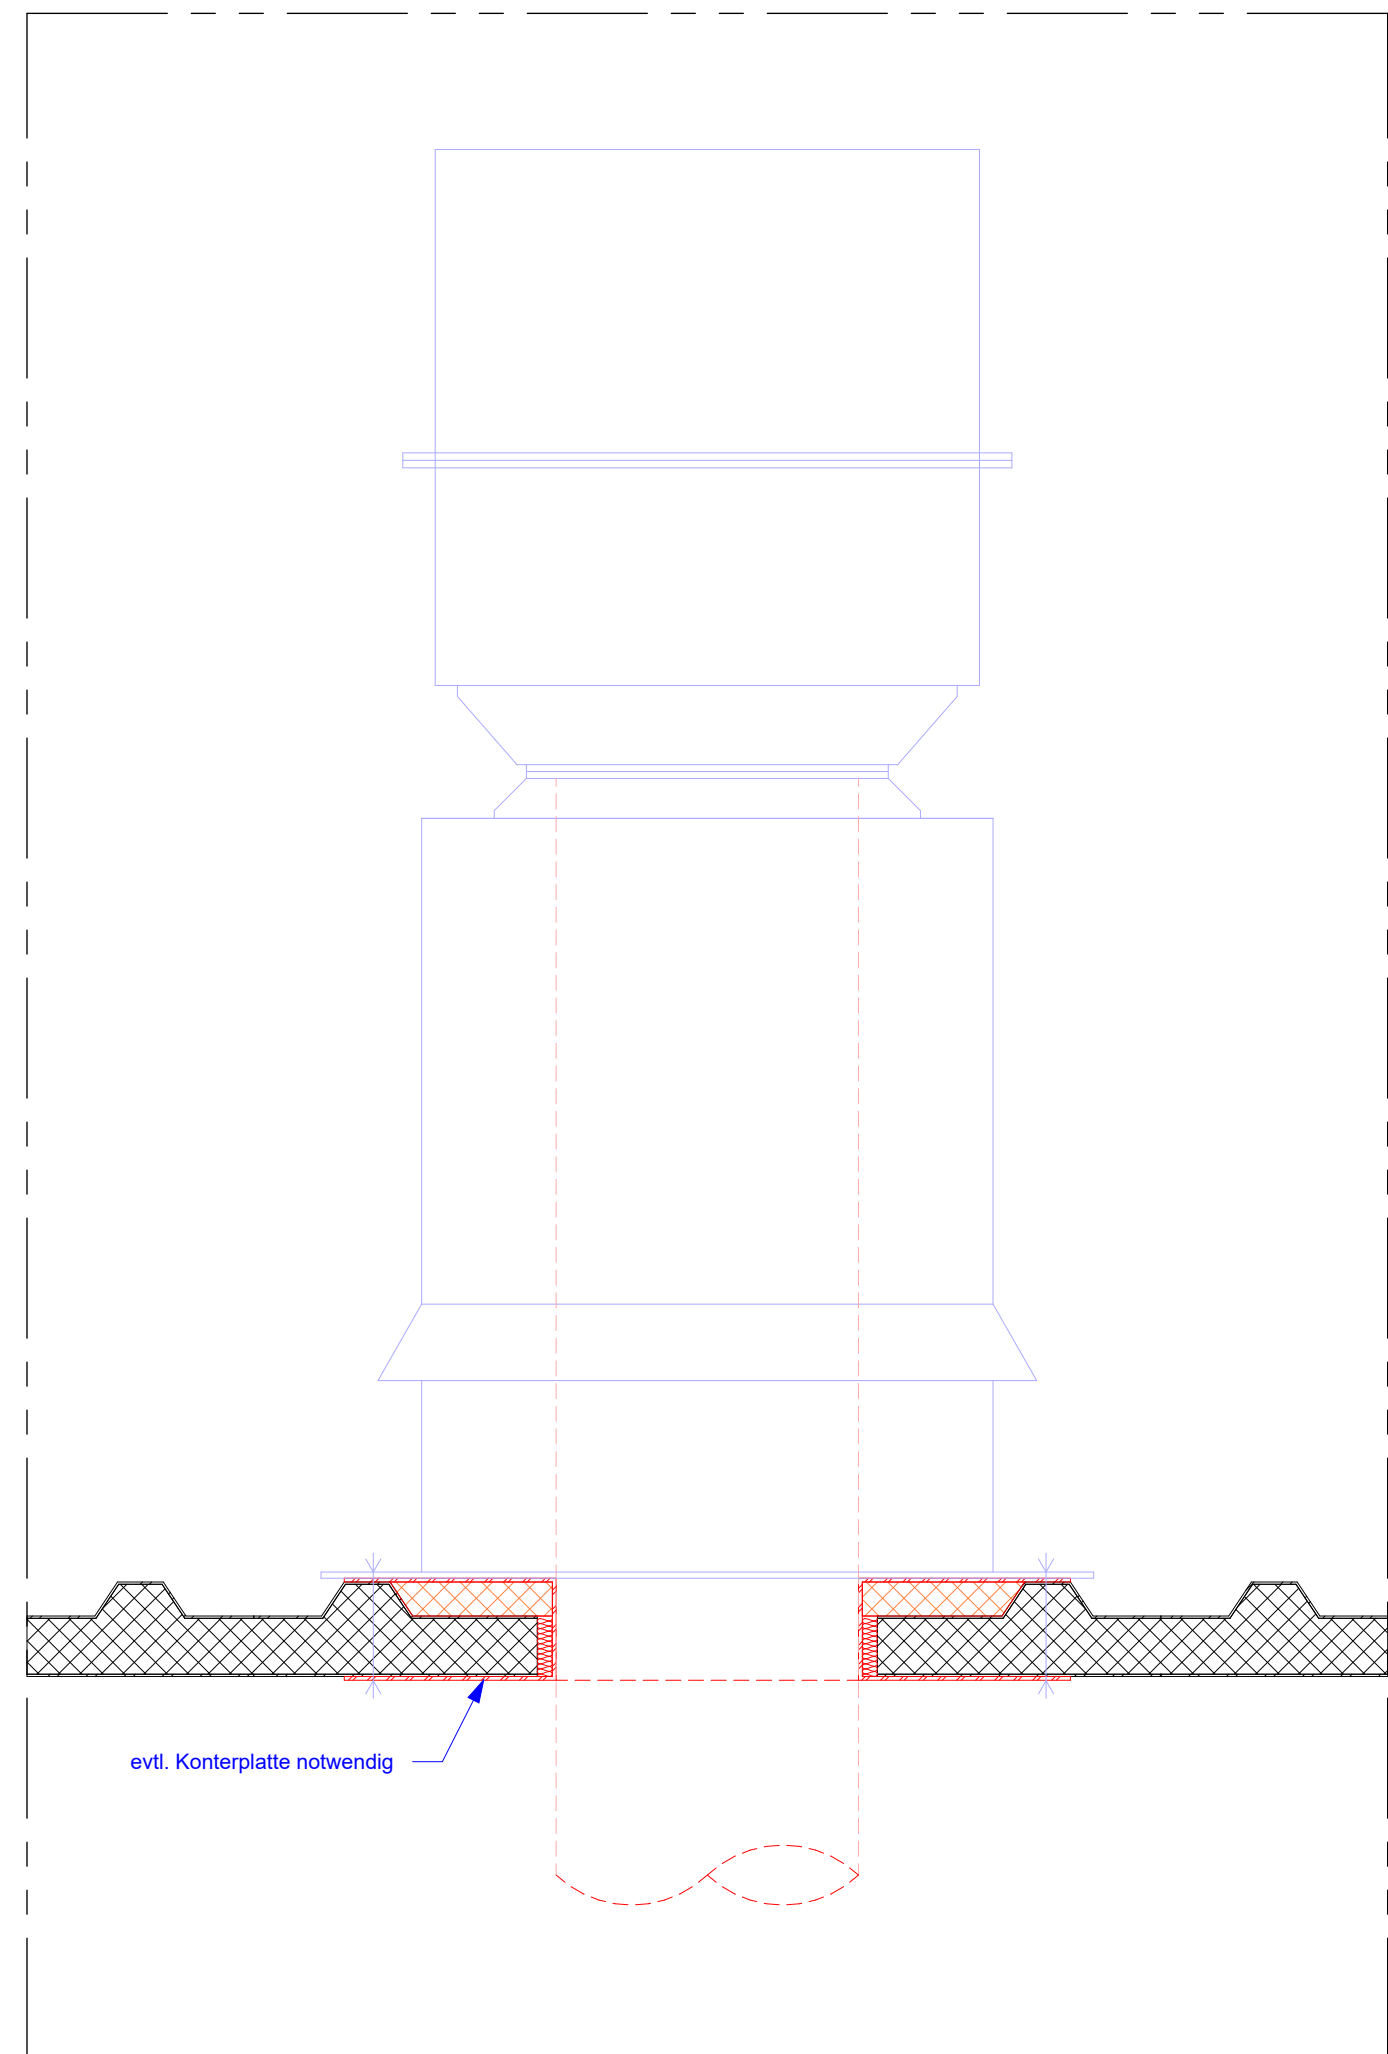
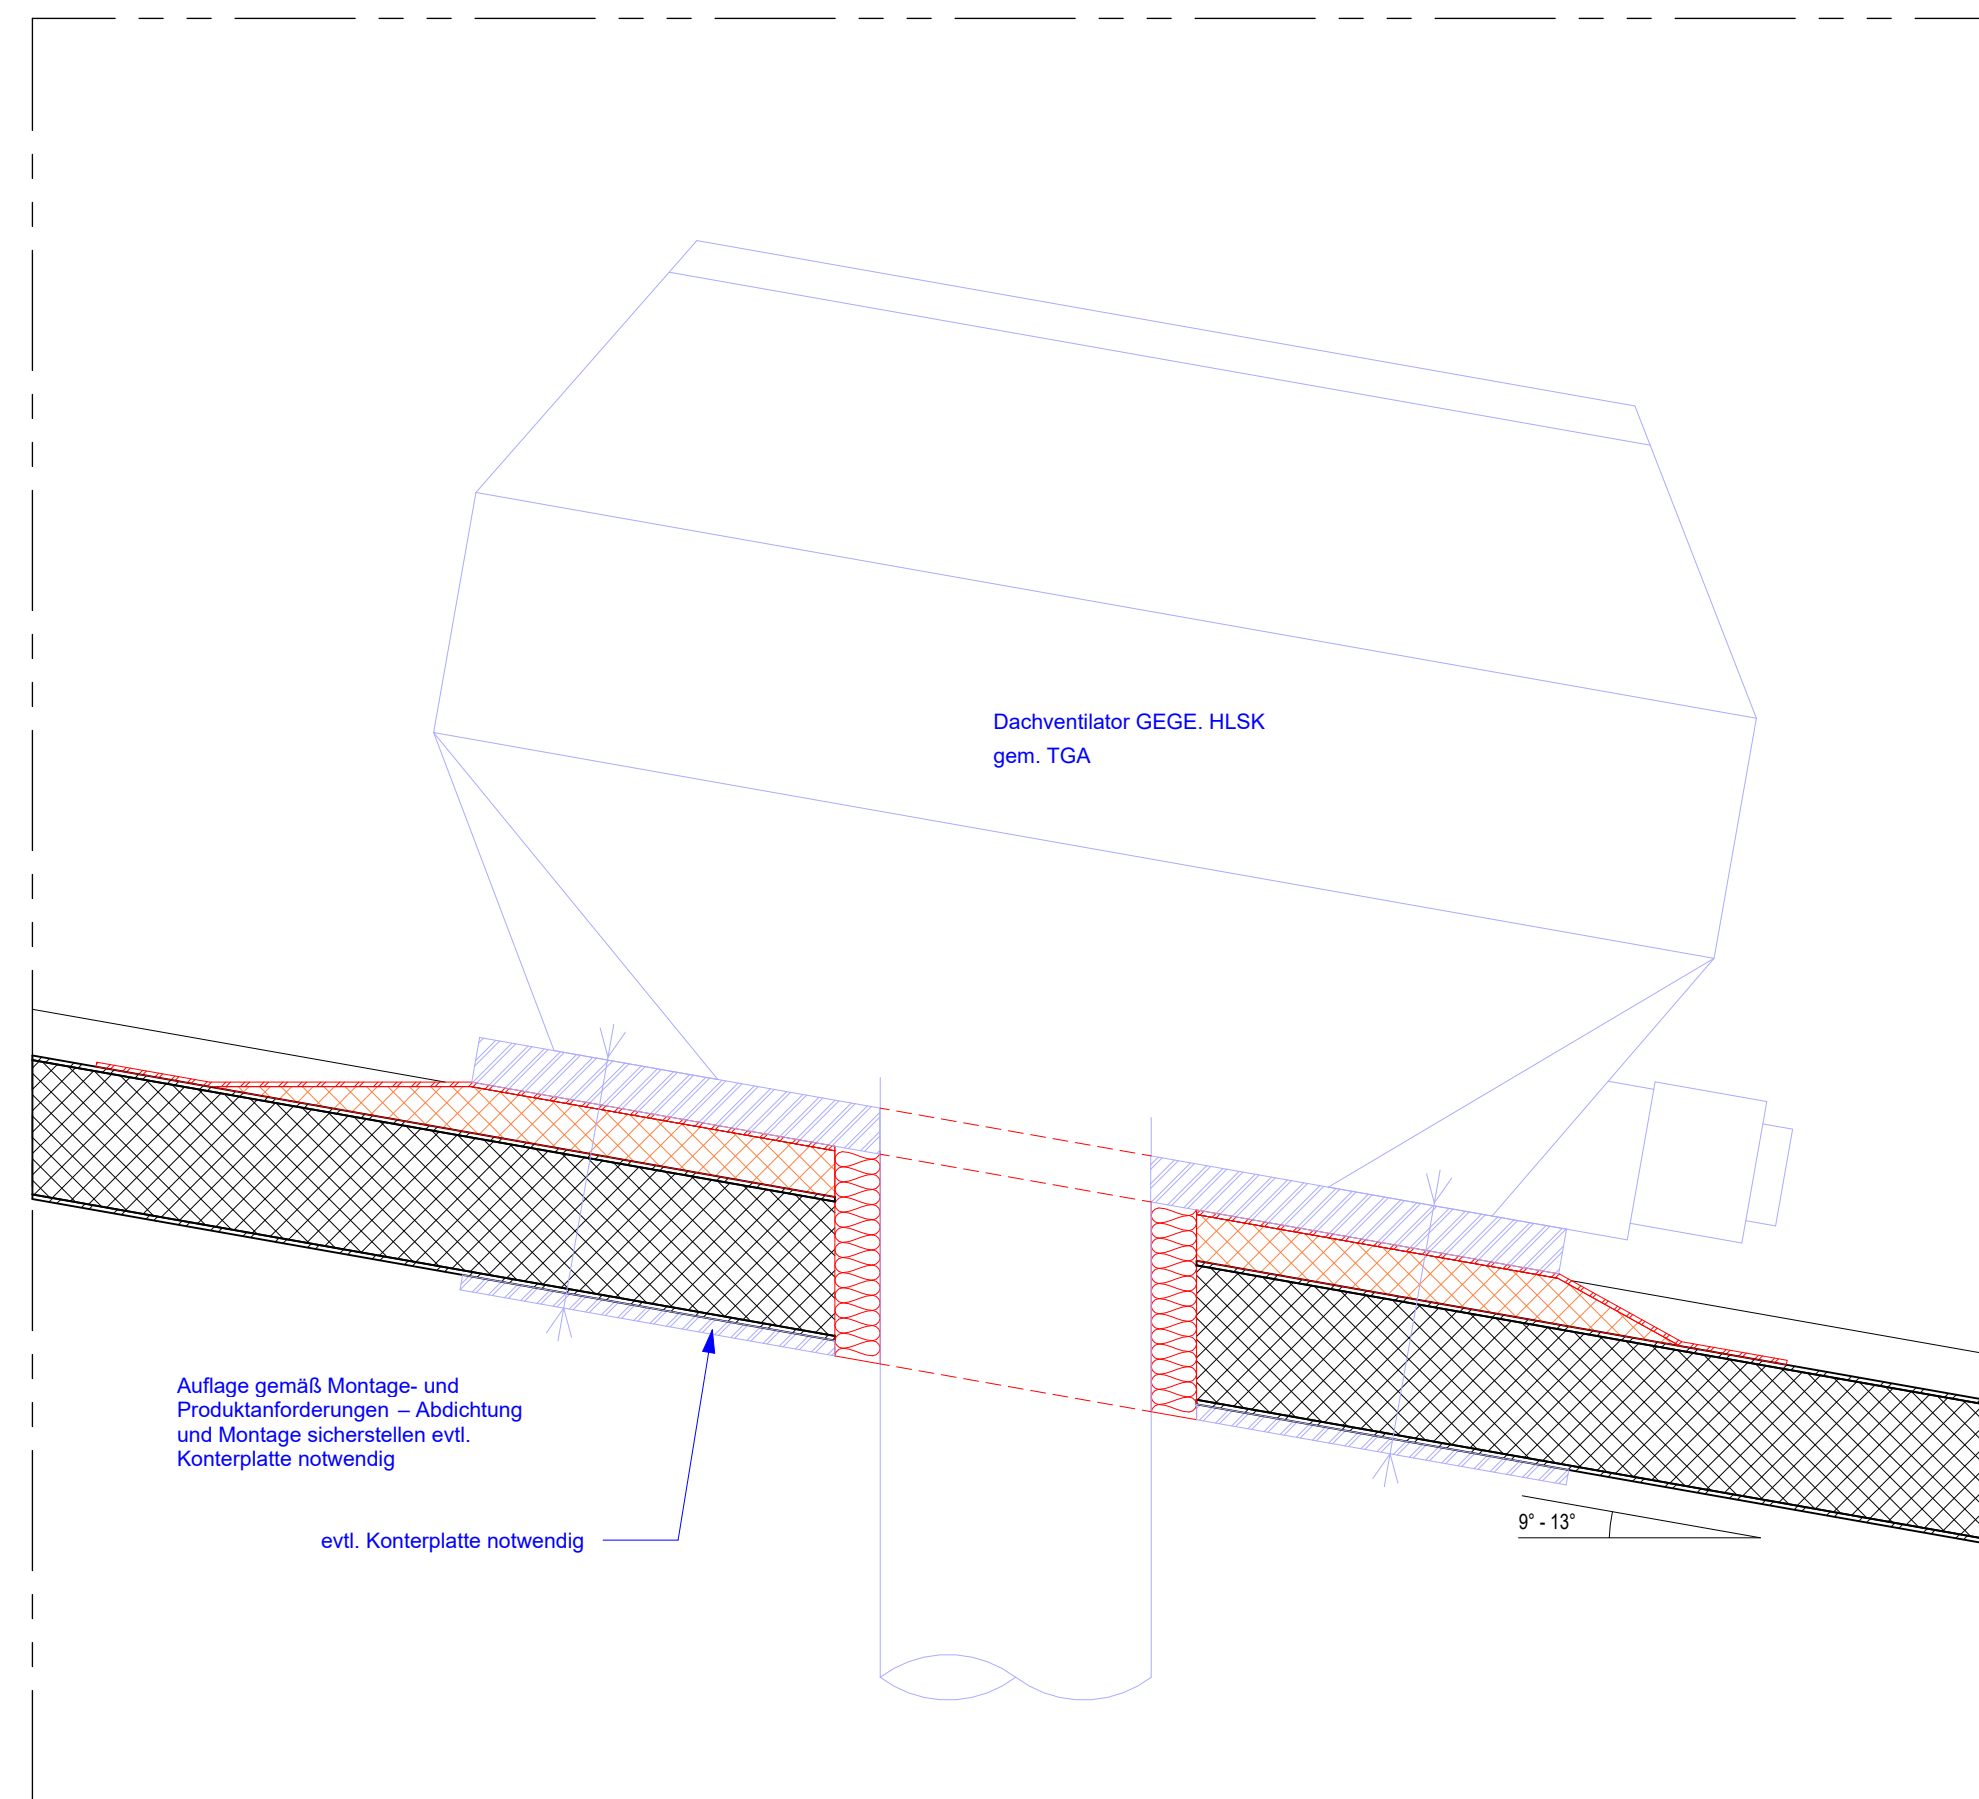
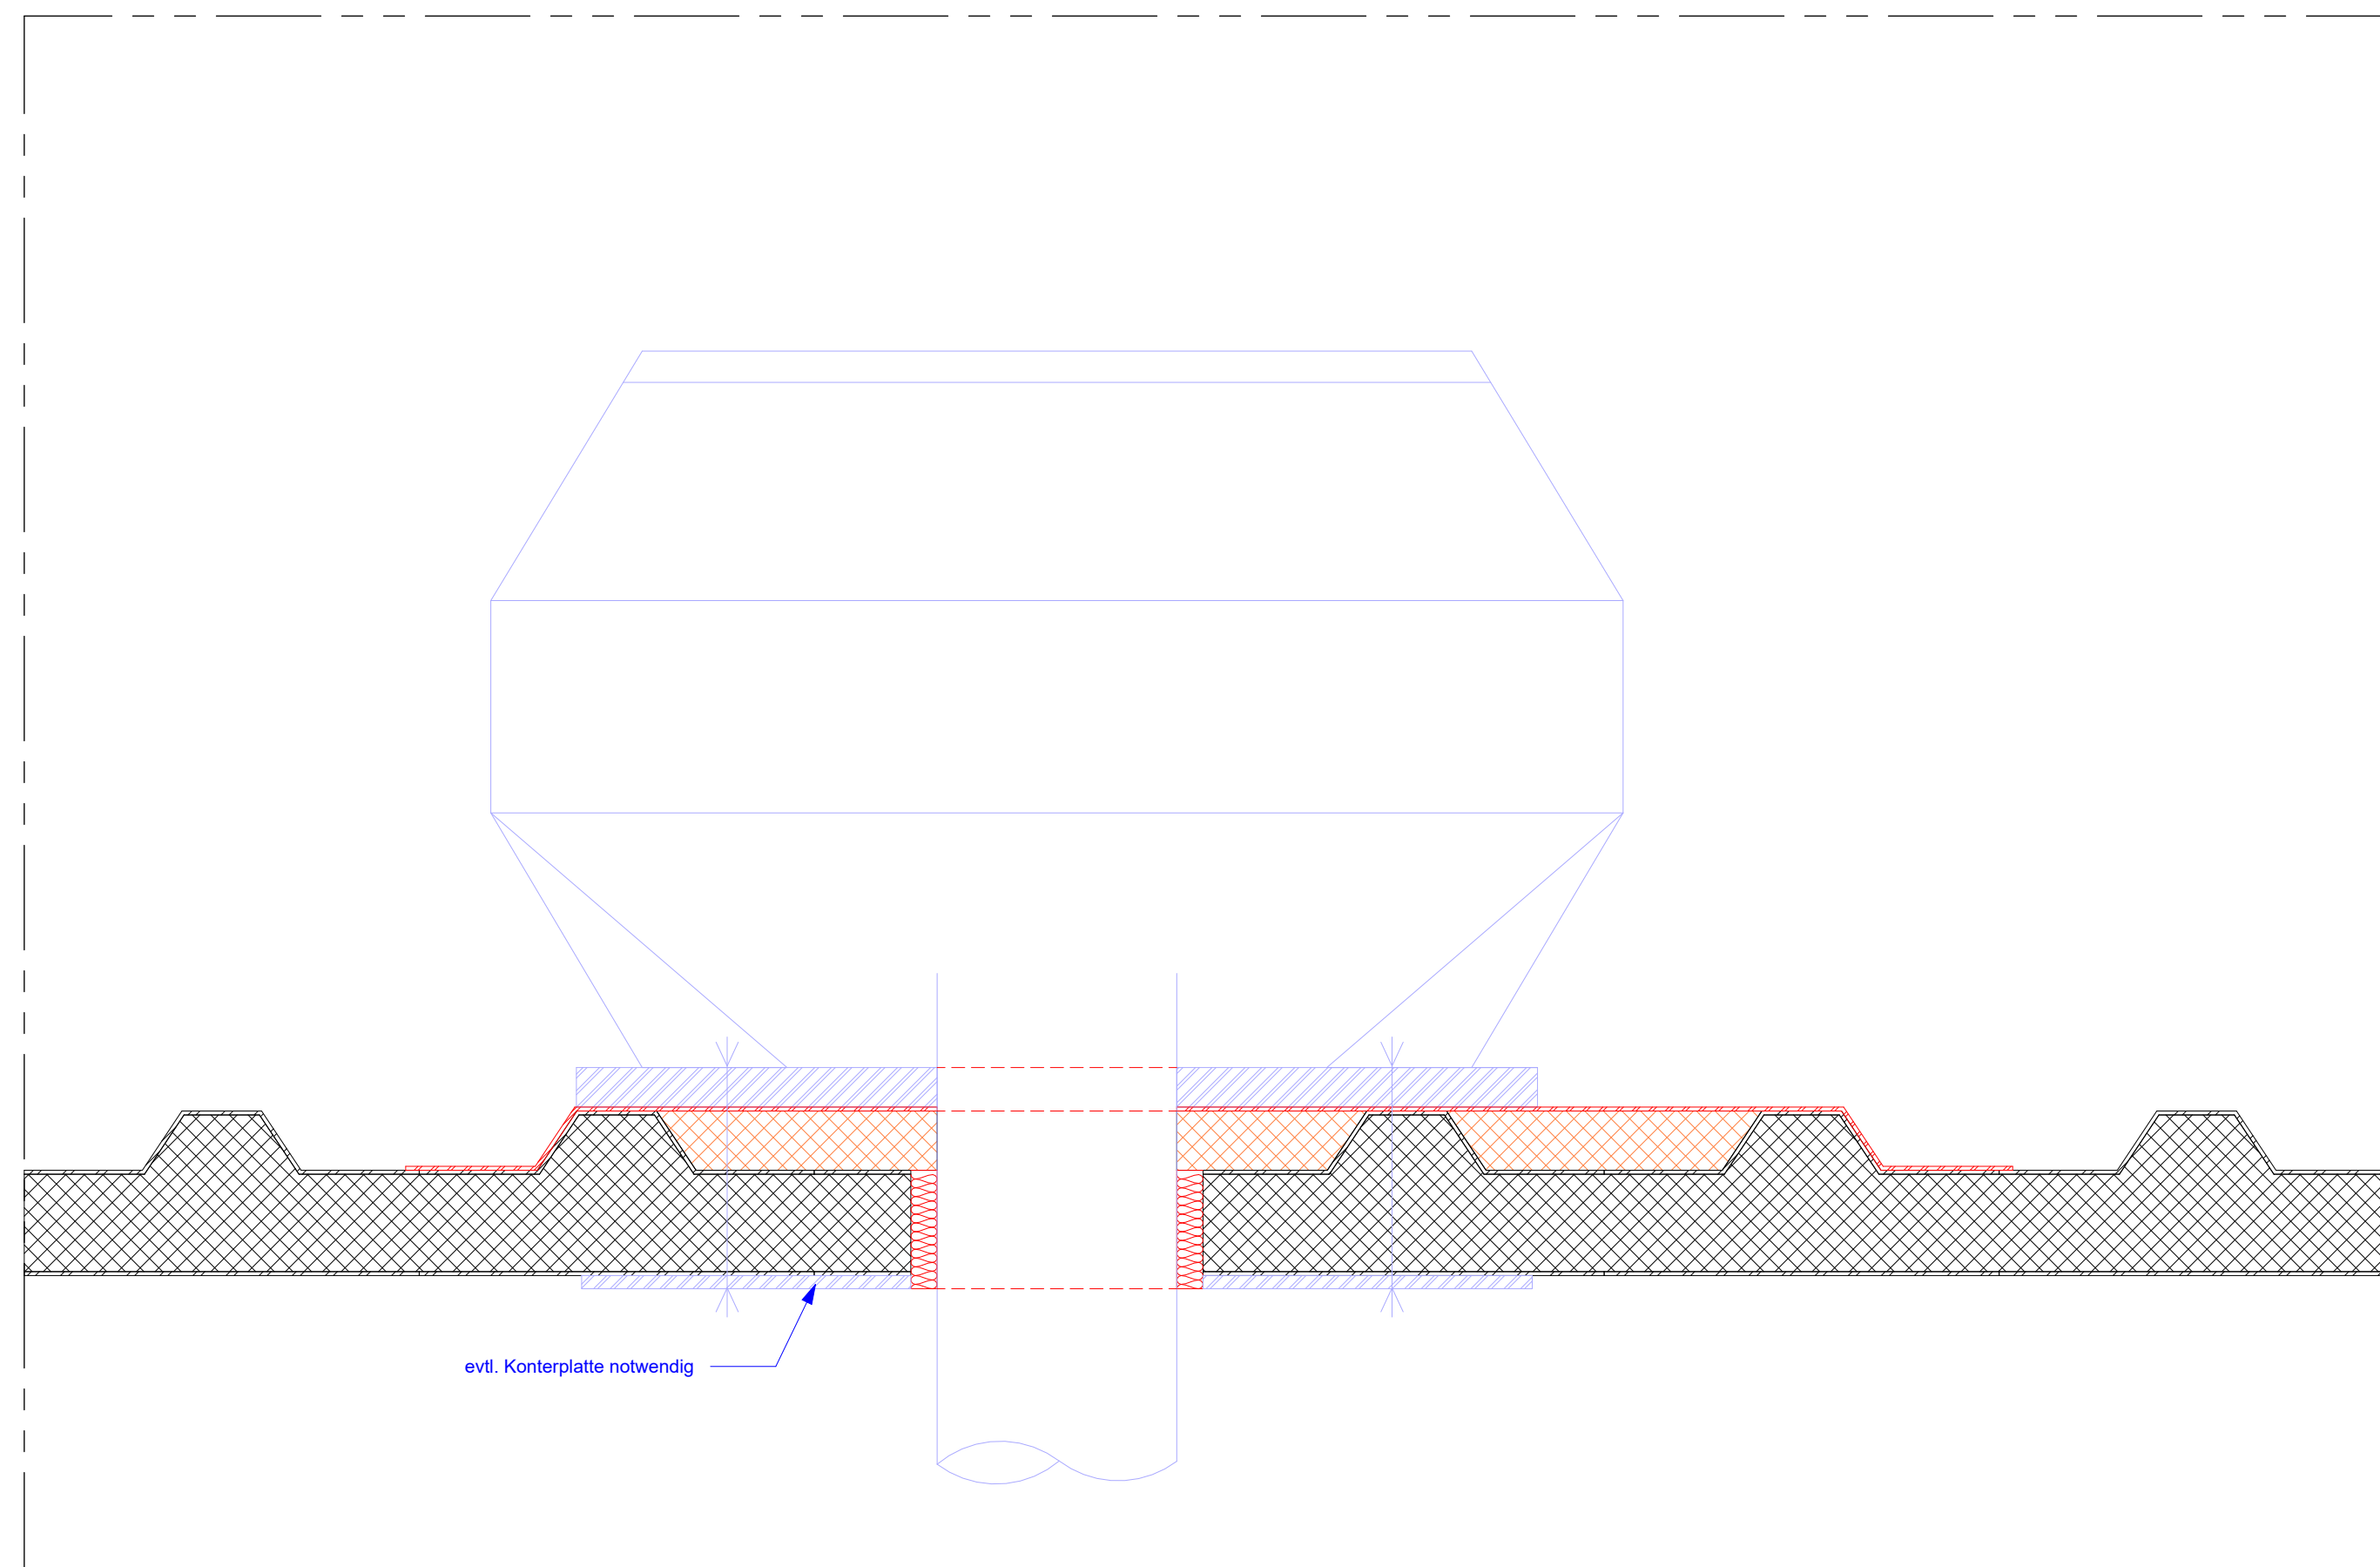


[illegible]

Allgemeine Bemerkungen und Hinweis

Grundlage

Grundlage

Baulicher Wärmeschutz

U_{max} T_i ≥ 19°C 0,40 W/(m²K) opake Bauteile | 1,50 W/(m²K) Fenster | 1,50 W/(m²K) Vorhangl. | 3,10 W/(m²K) Ober-
U_{max} T_i < 19°C 0,60 W/(m²K) opake Bauteile | 3,50 W/(m²K) Fenster | 3,80 W/(m²K) Vorhangl. | 3,90 W/(m²K) Ober-

Nachweis der Gleichwertigkeit des Uw-Wertes der Fenster durch den Hersteller.
Weitere Angaben Sh. Fensterliste und Bauphysikalischen Nachweis Gebäudeenergiegesetz (GEG)

04	Planausgabe zur FLB	13.08.2026
03	Ausgabe zur FLB	17.07.2026
02	Erstausgabe zur Abstimmung mit Tragwerksplanung	08.06.2026
Index	Änderung	Datum

Projektnummer	LP	Fachplaner	Planinhalt	Planteil	Index
0804	A	AR_	DT003	--	04

Vivantes

Vivantes

BAUHERR

NETZWERK FÜR GESUNDHEIT

vertreten durch
VIVANTES SERVICE GMBH
 13407 Berlin, Arosen Allee 72-78

Geschäftsführung

PROJEKT 0 8 0 4
Speiseverteilzentrum SBW VZ II
Seidelbastweg 145, 12357 Berlin

PLANUNG	HPP Architekten GMBH	HPP Architekten
Neue Grünstraße 18 10179 Berlin		

Ausführungsplanung - Teilleistung LPH 5		Leitdetails Durchdringung Dach	
Fachdisziplin Architektur		Plannummer 0804AAR_DT003--04	
Blattgröße 1188 x 841 = 1,30 m²	Bearbeitet JB	Maßstab 1:5 / 1:10	Ausgabedatum 13.08.2026

[illegible]