




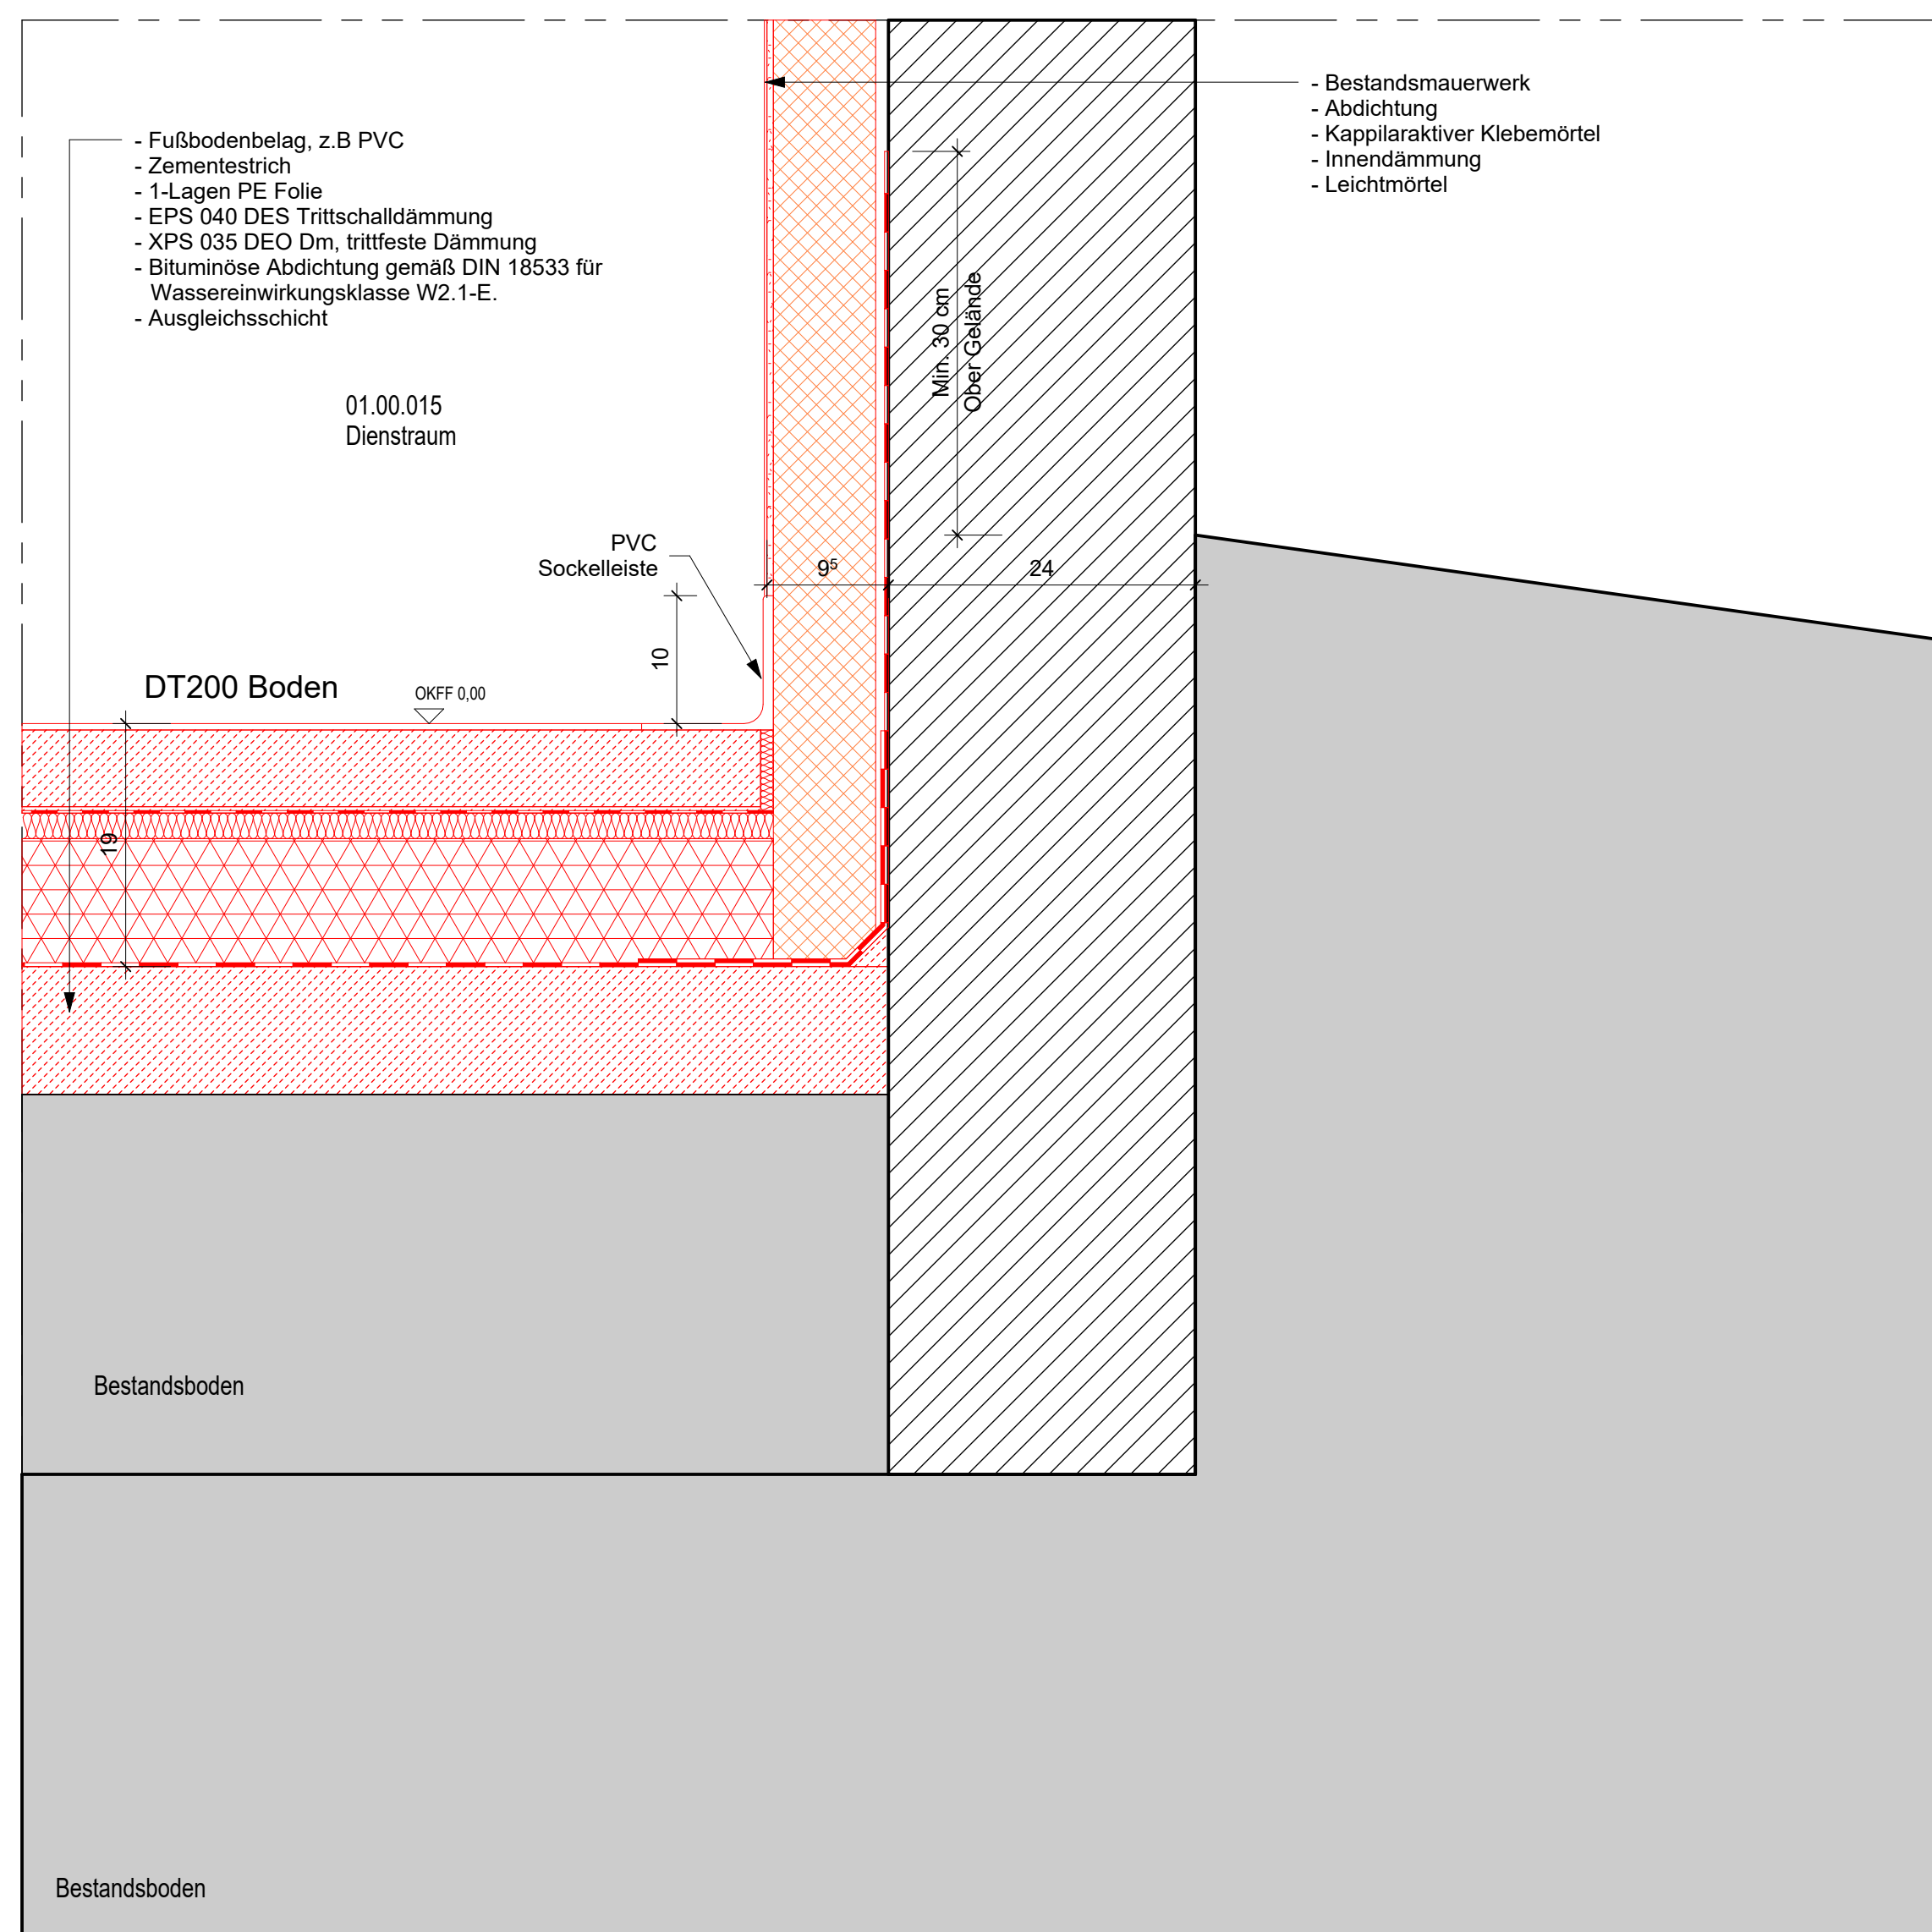


M. 1:5

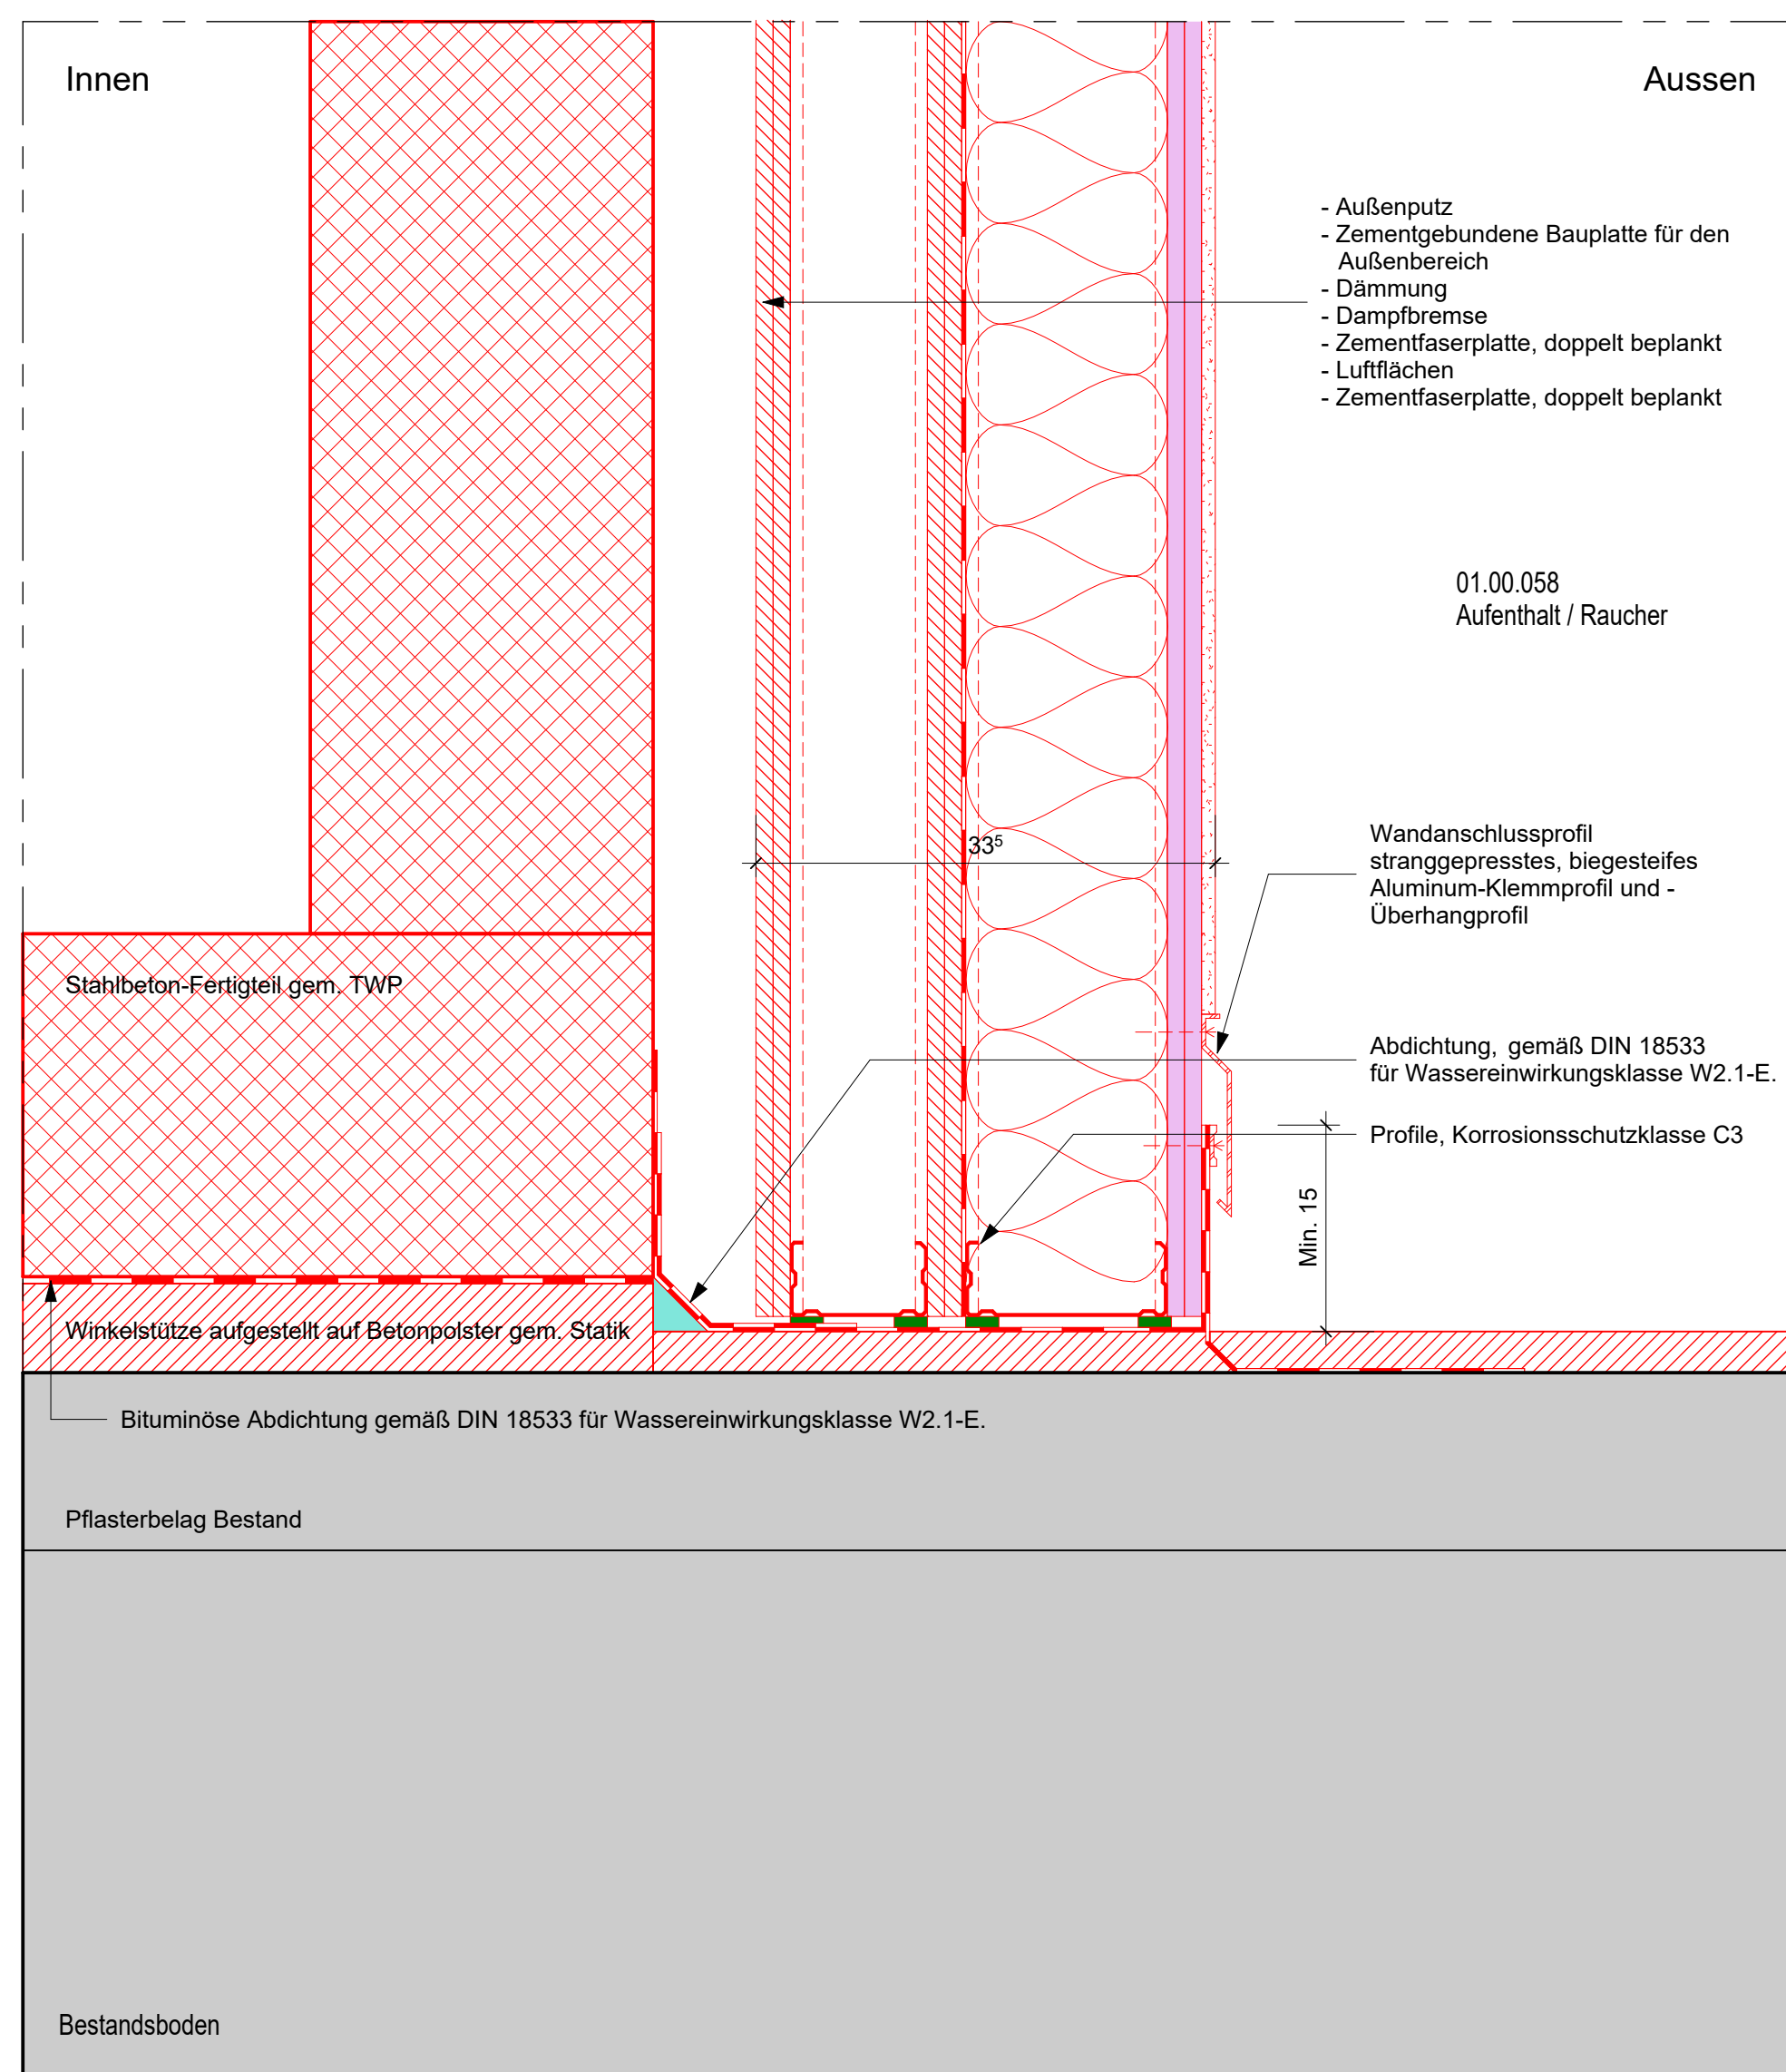


M. 1:5

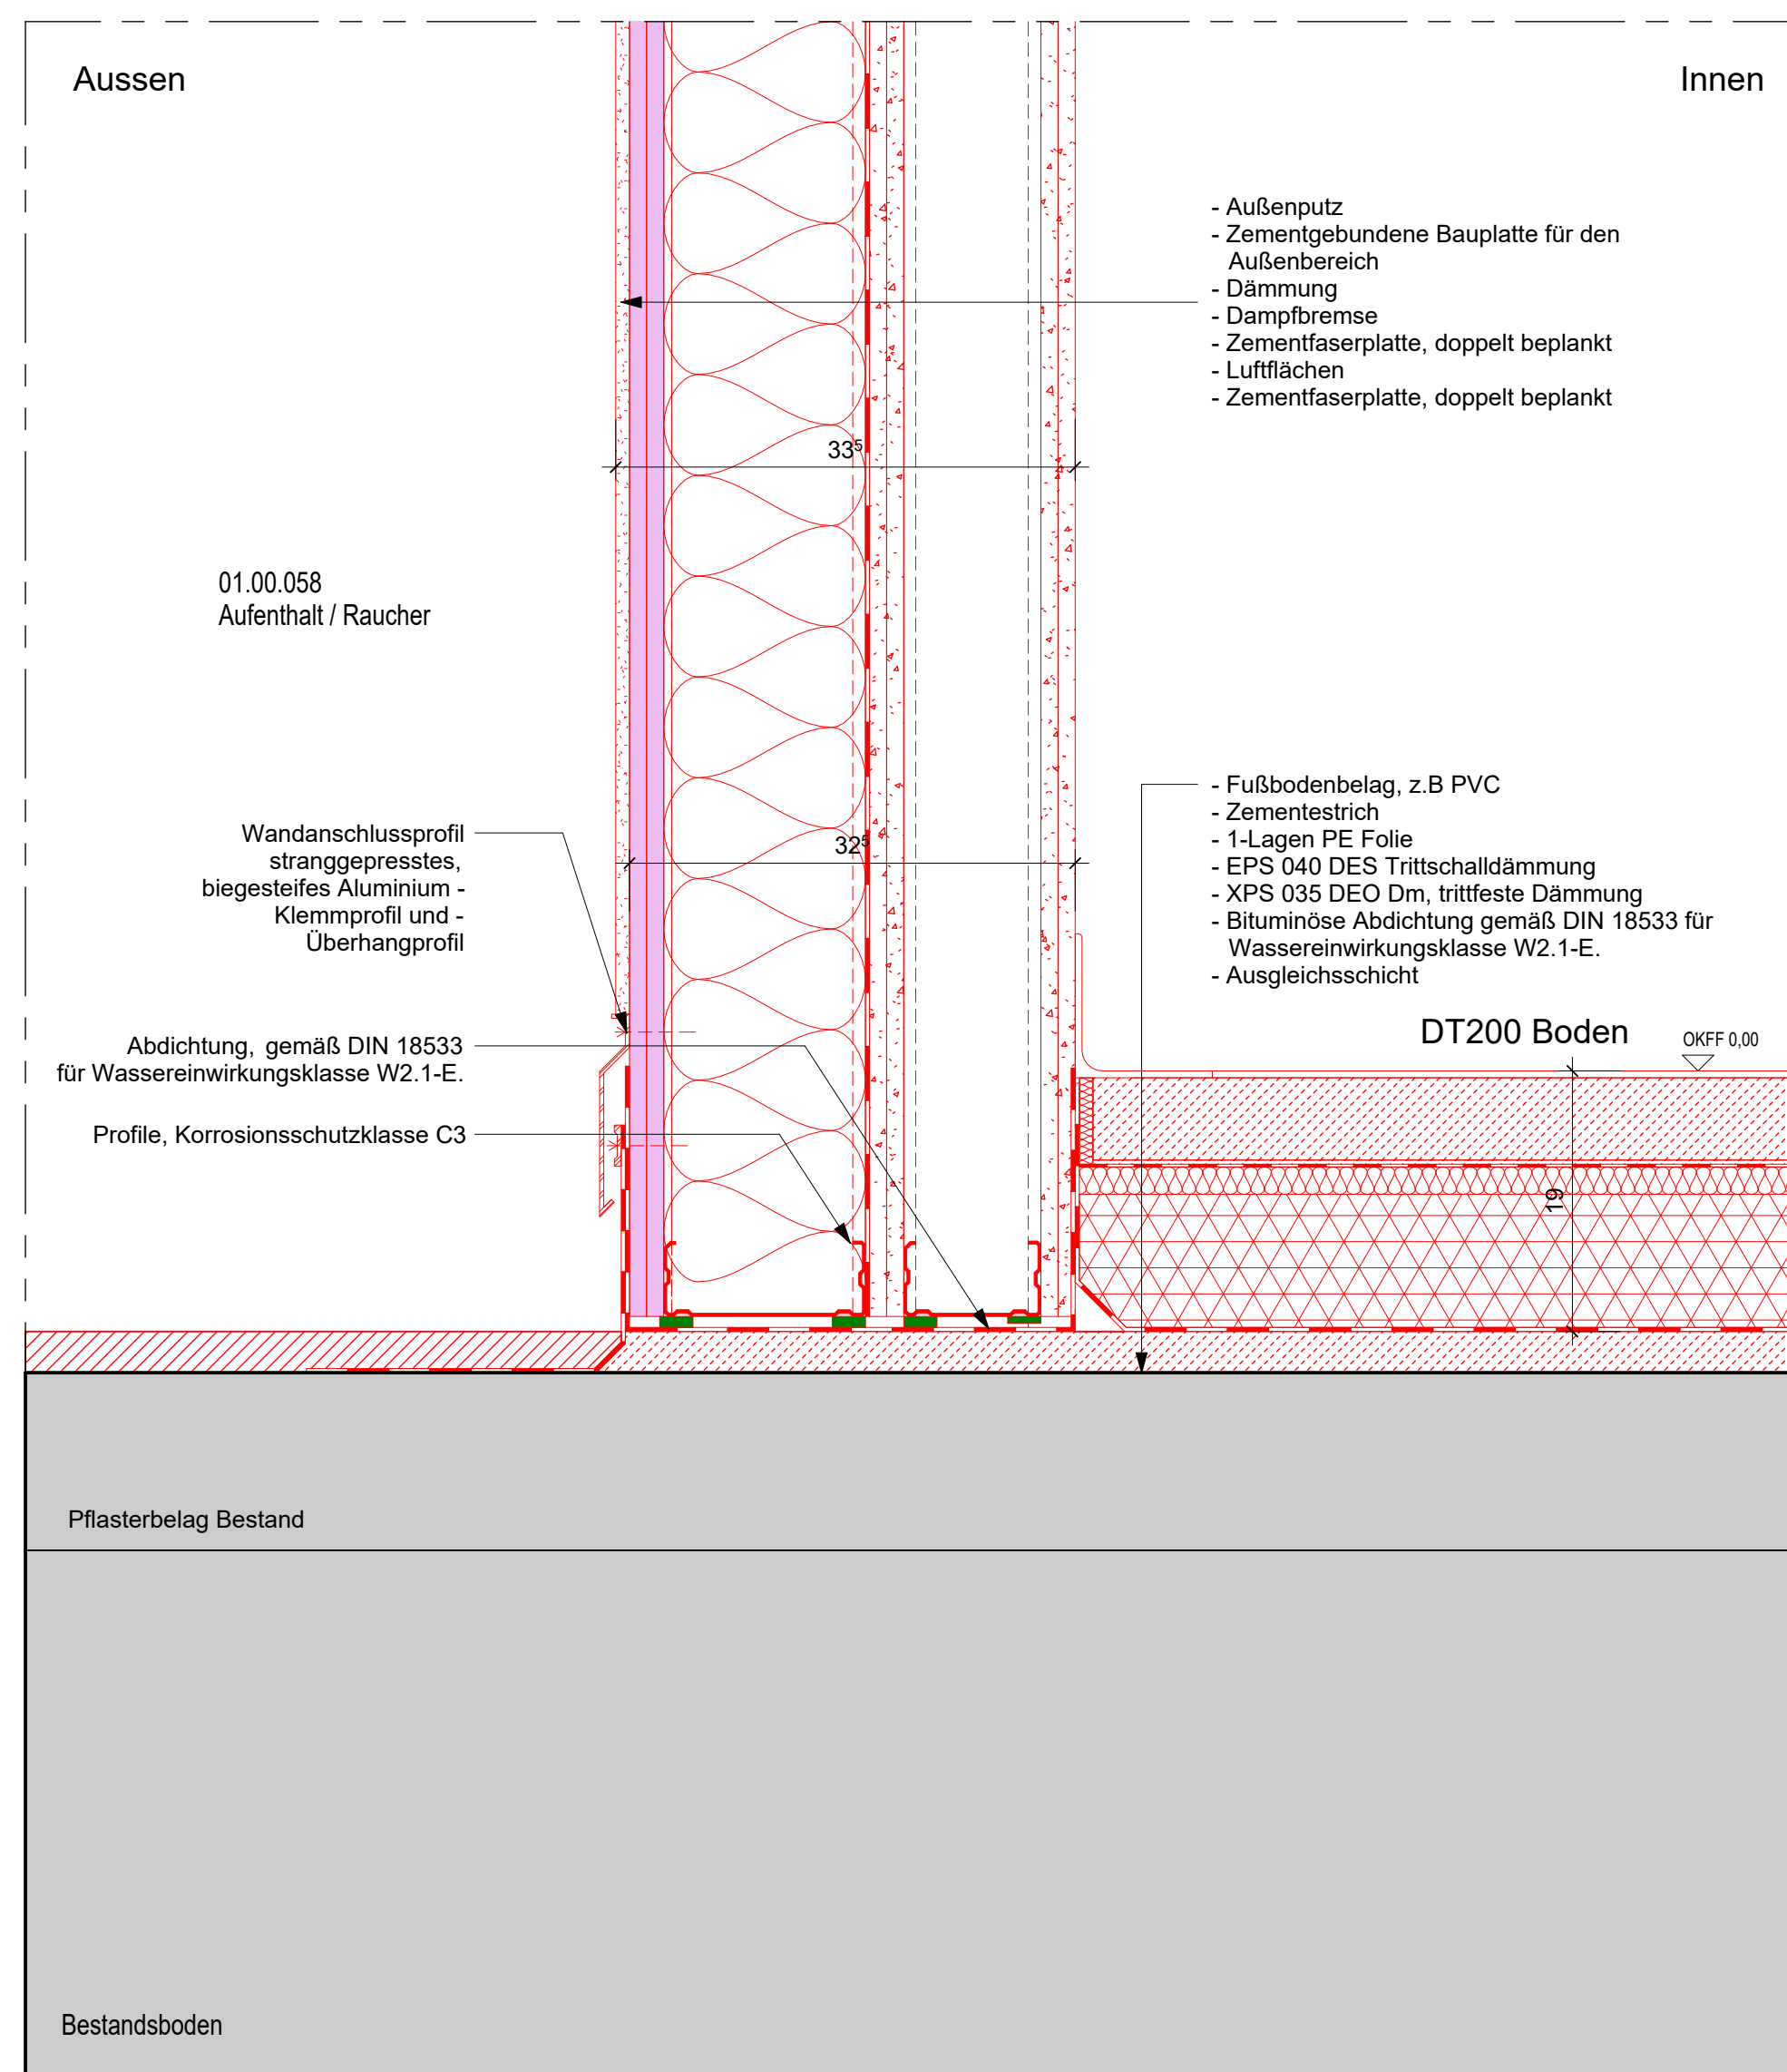


M. 1:5

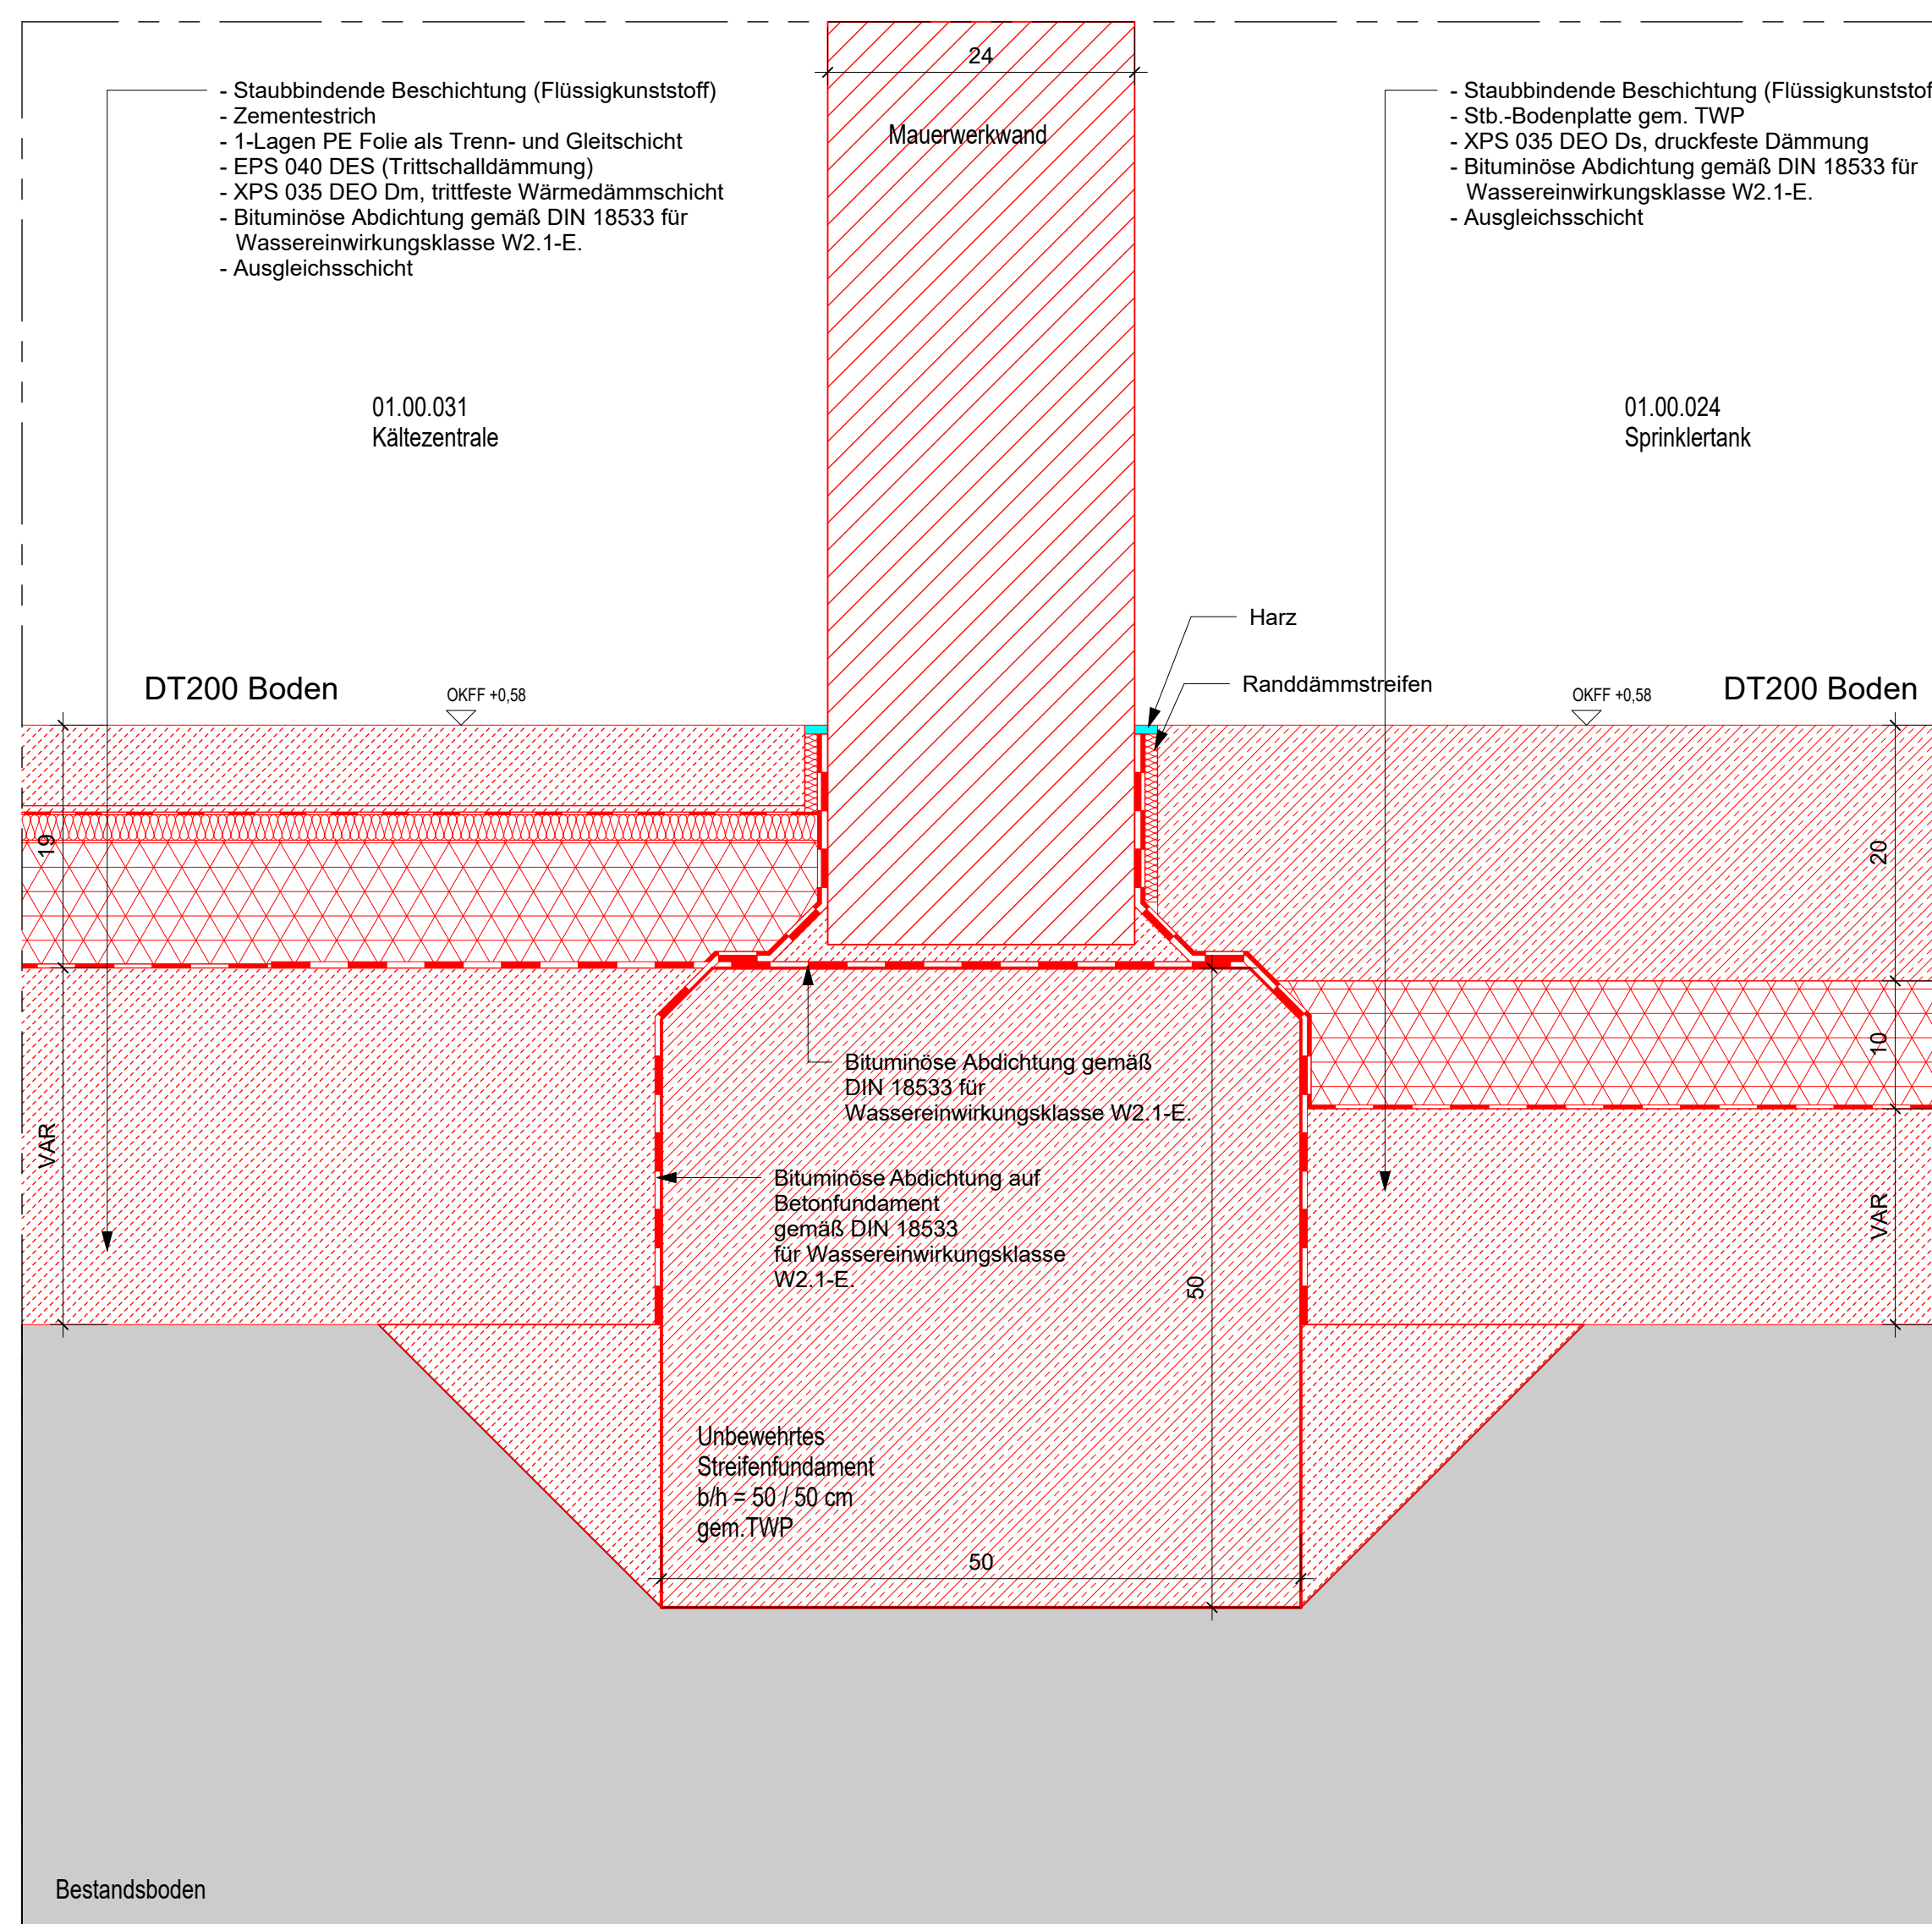

M. 1:5

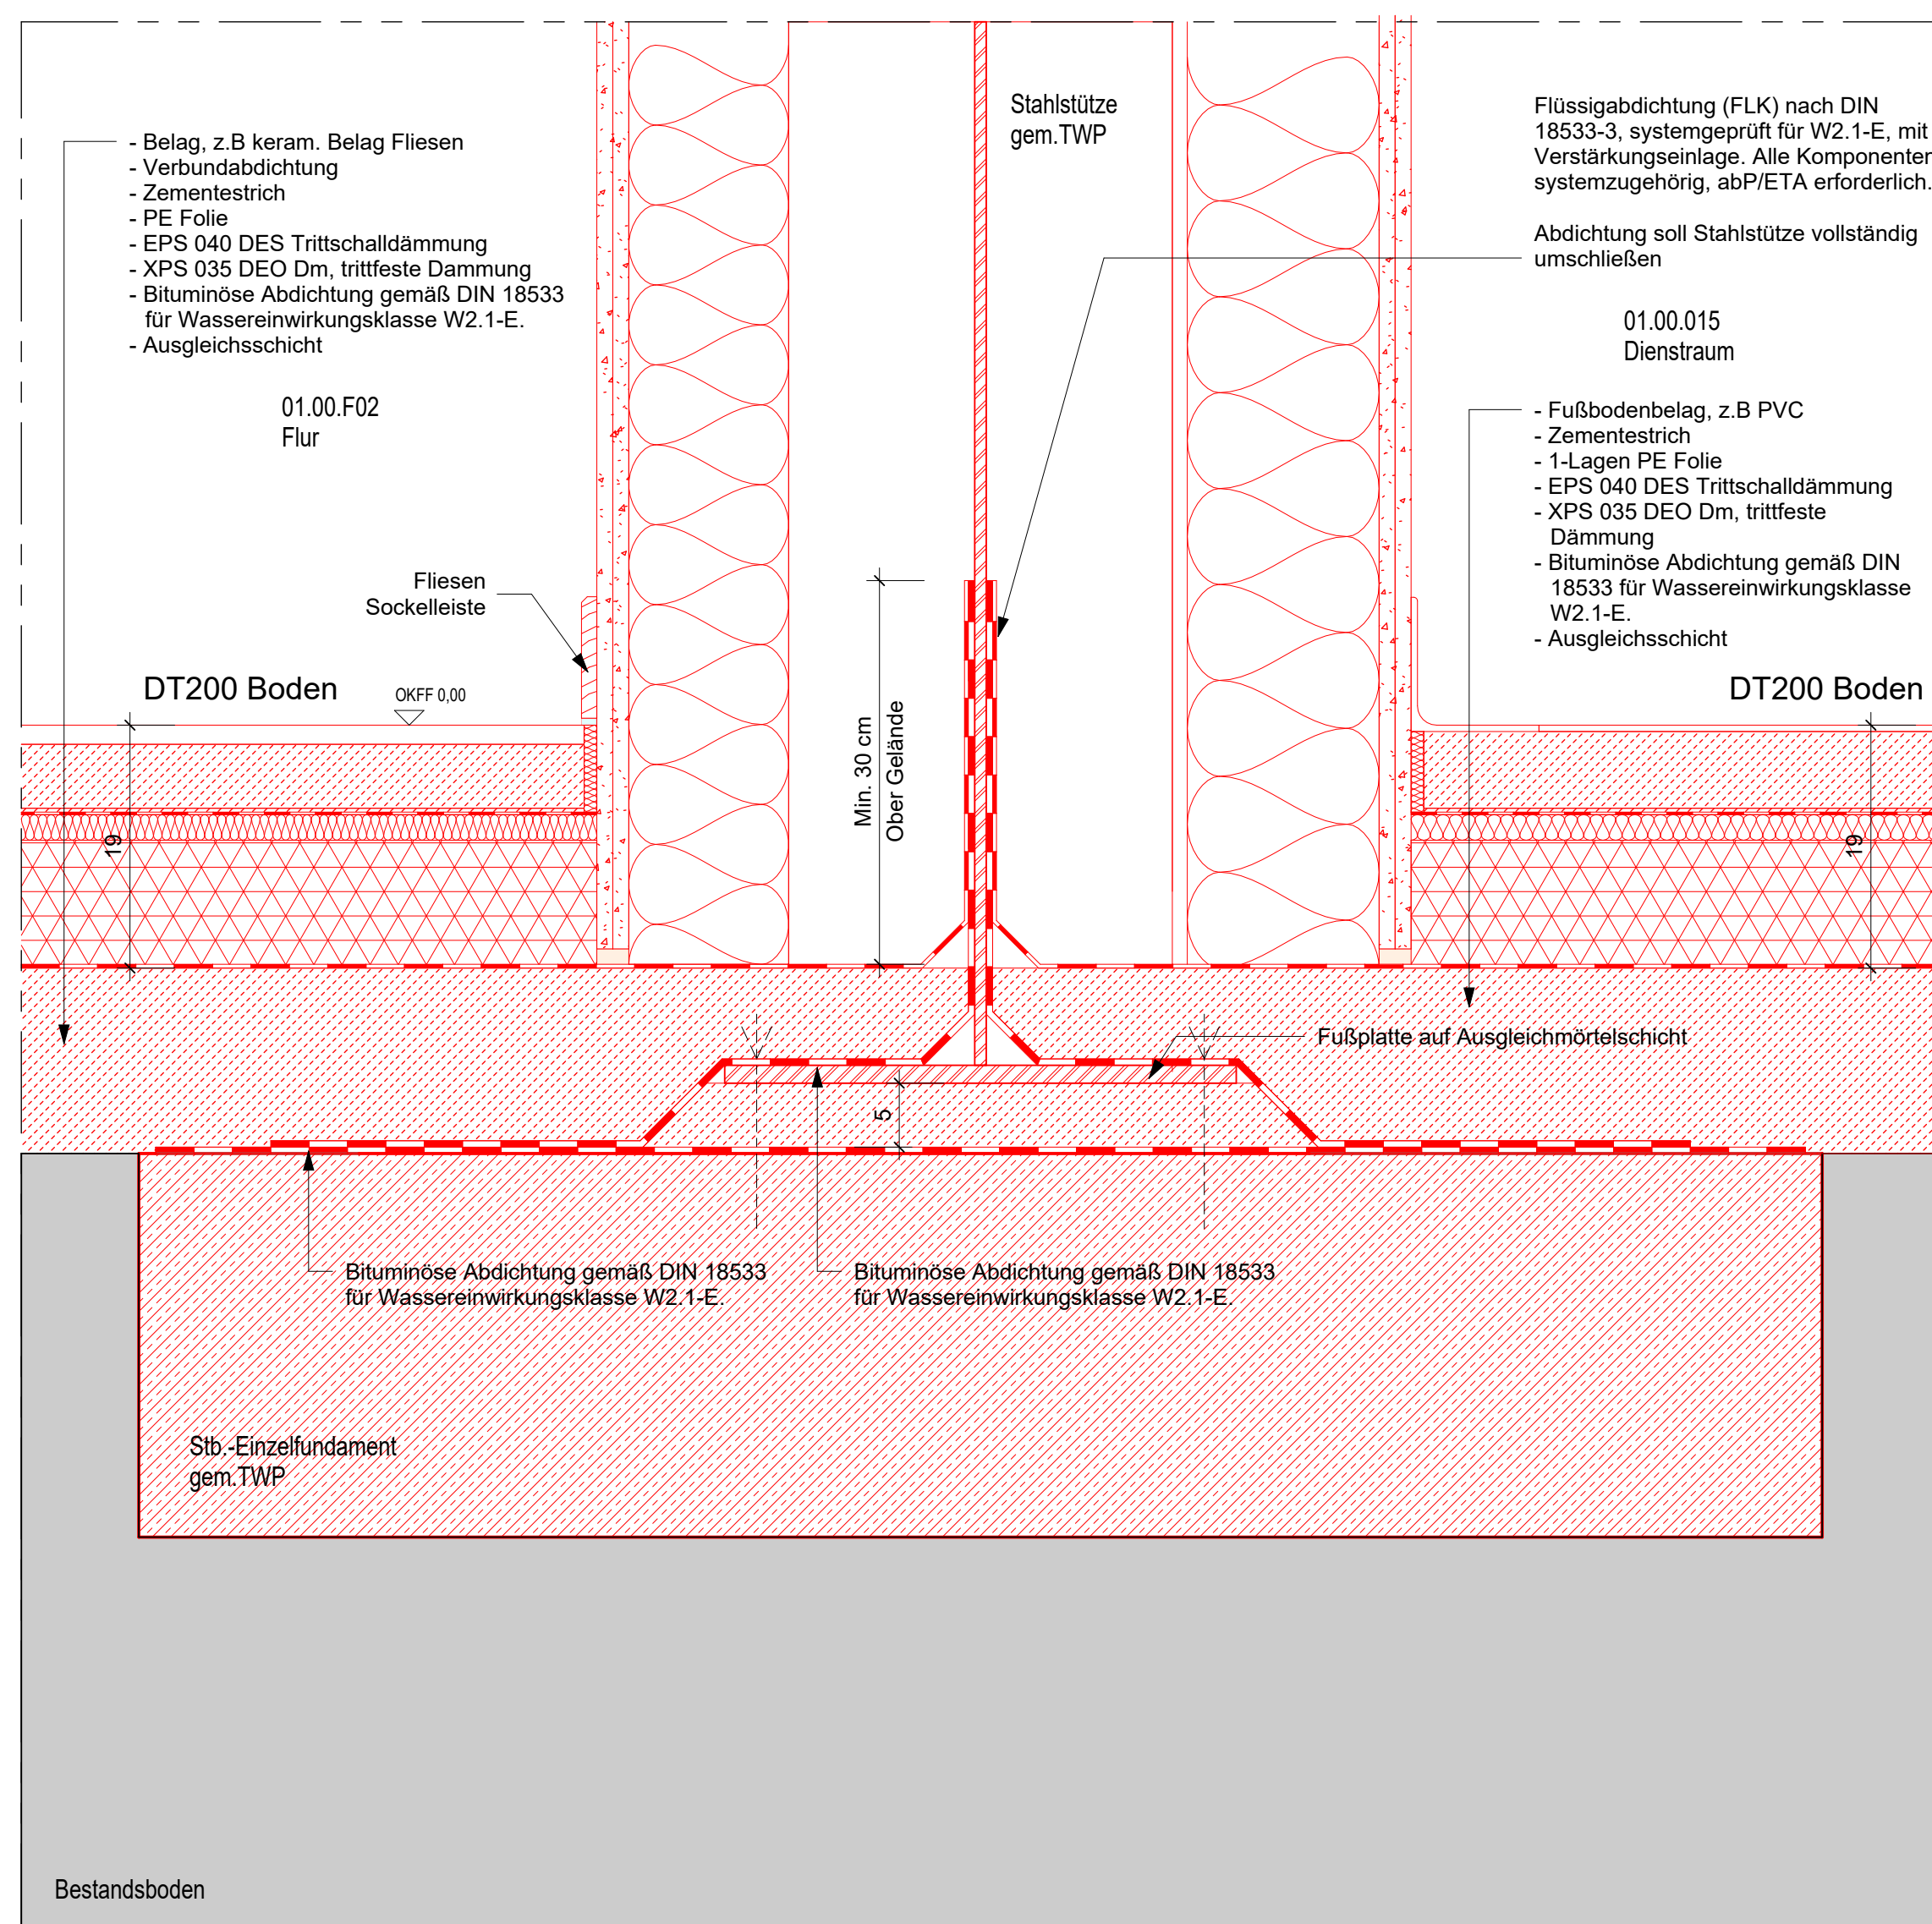

M. 1:5

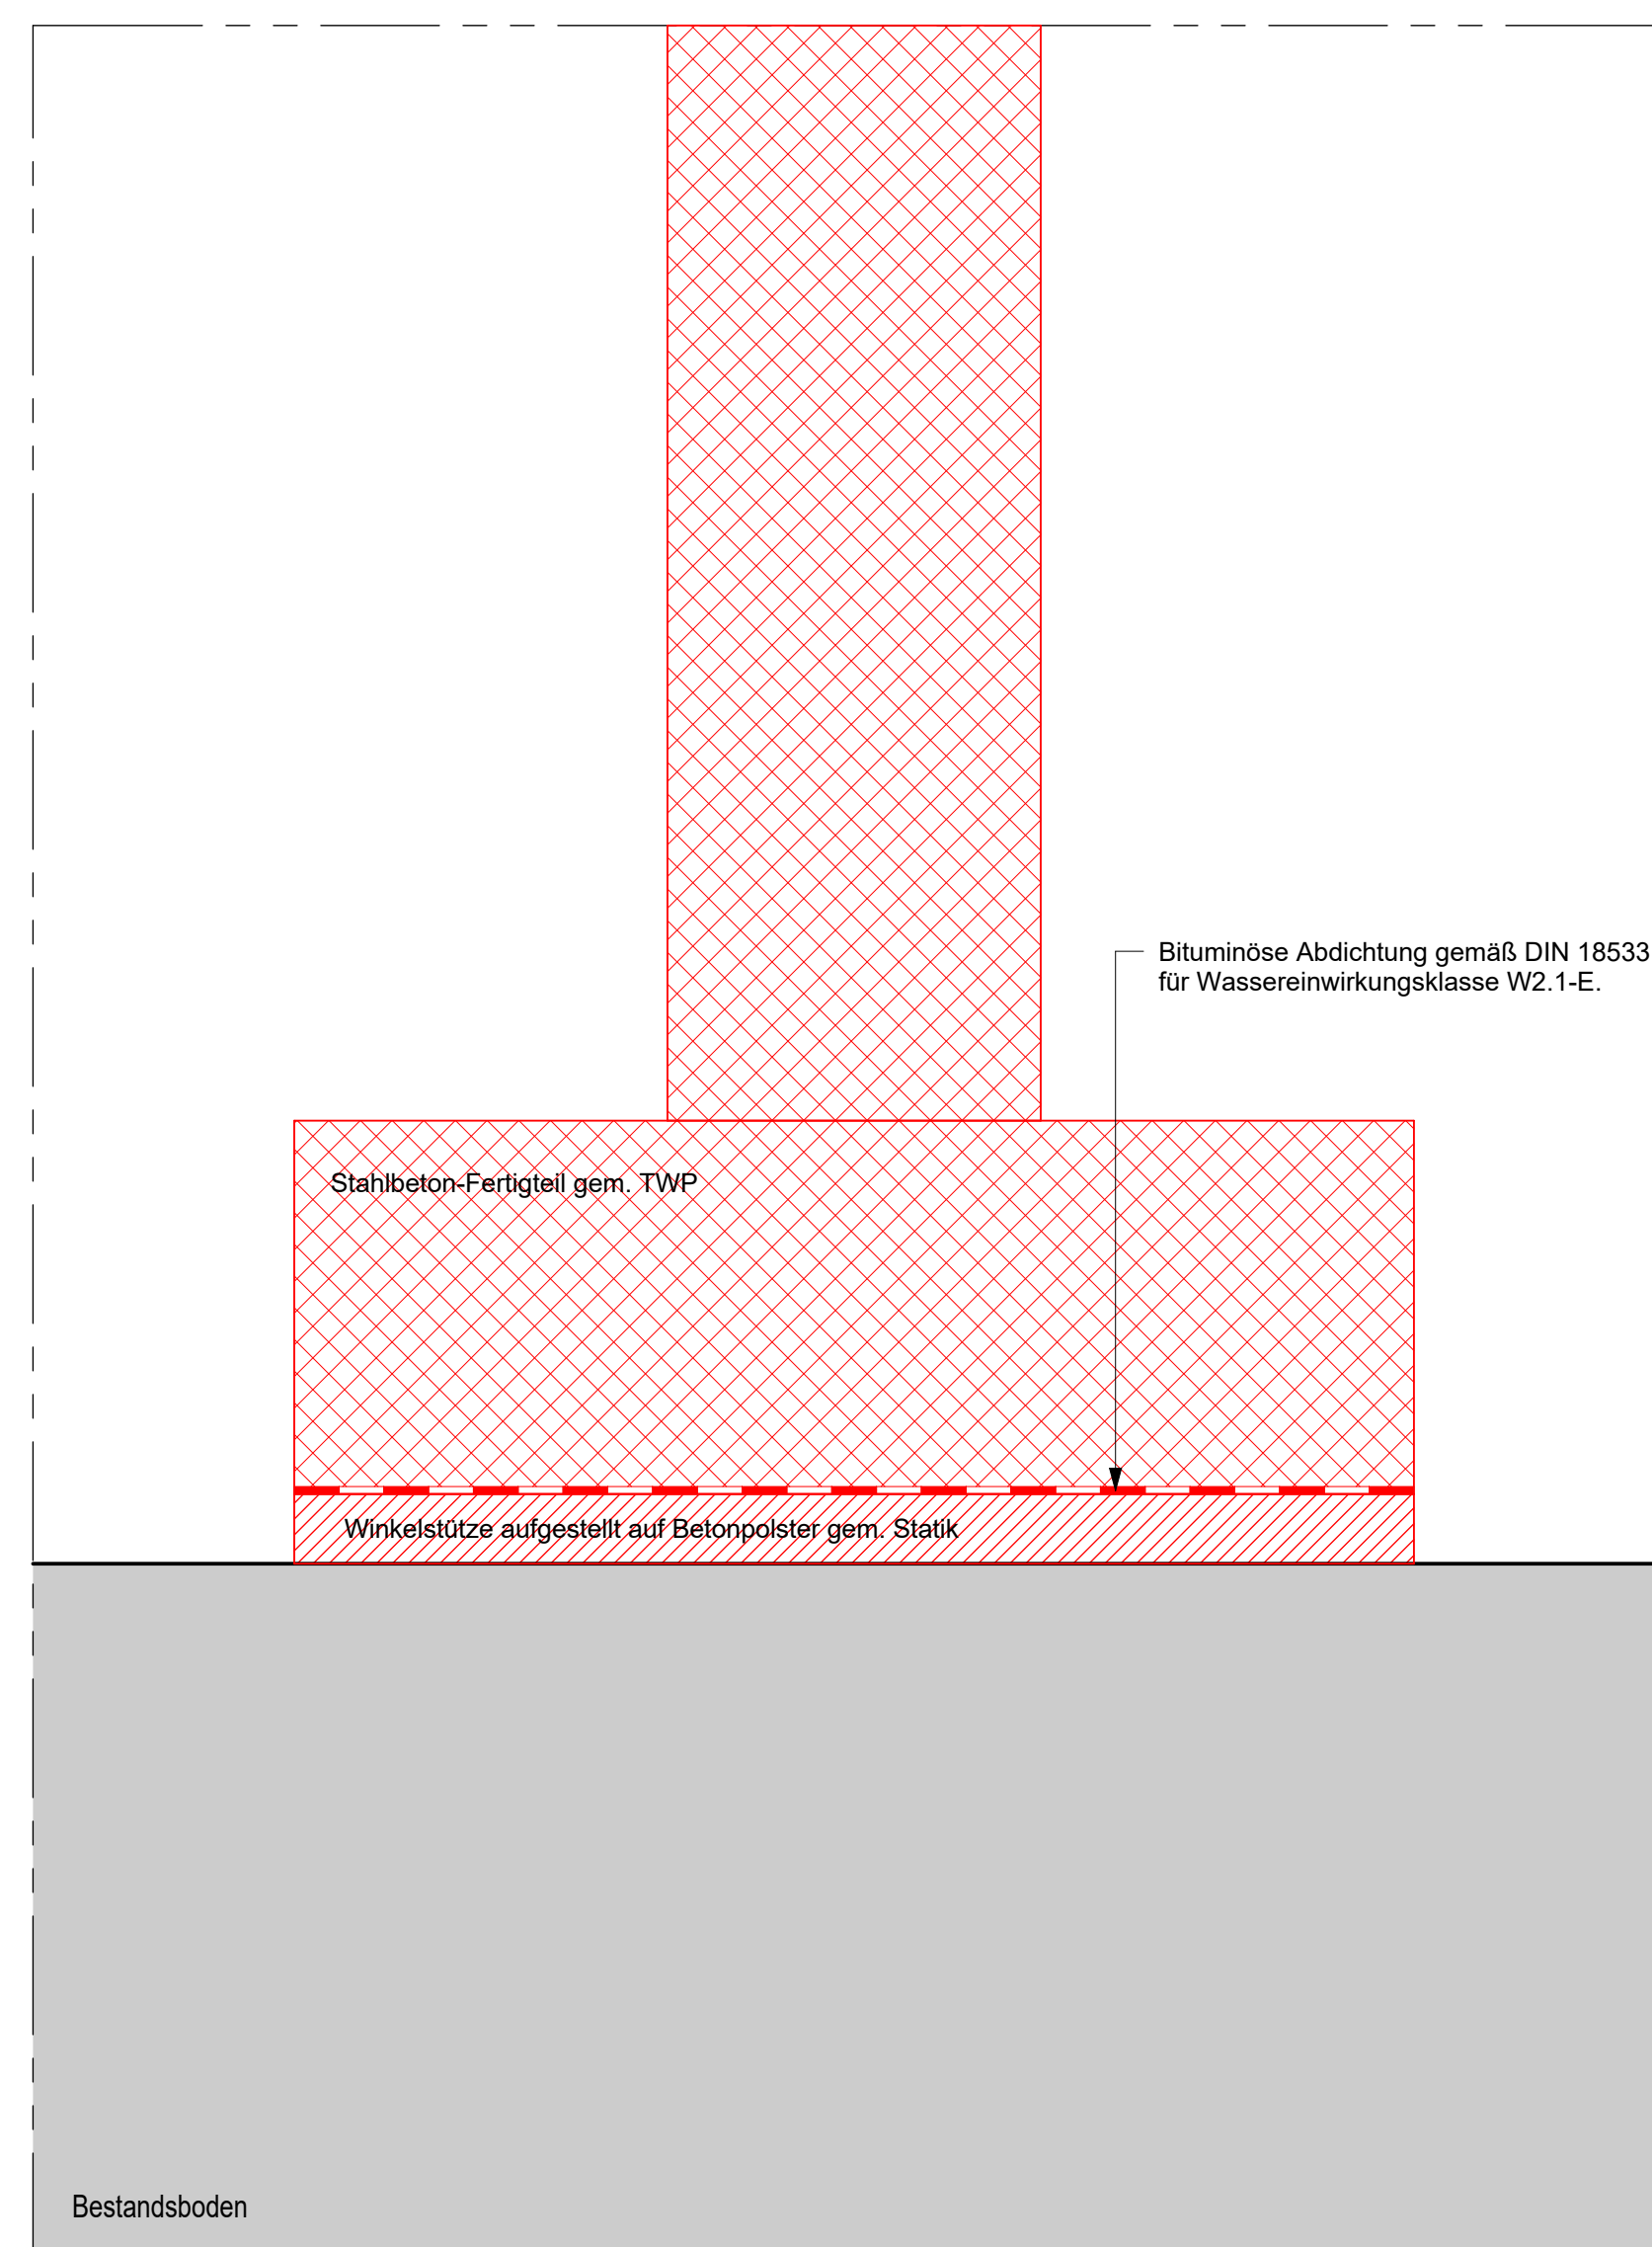

M. 1:5

[illegible]

01	Planausgabe zur FLB	13.08.2026
Index	Änderung	Datum

Projektnummer	LP	Fachplaner	Planinhalt	Plantteil	Index
0804	A	AR_	DT103	--	01

BAUHERR



Vivantes

NETZWERK FÜR GESUNDHEIT

vertreten durch

VIVANTES SERVICE GMBH

13407 Berlin, Arosen Allee 72-78

Geschäftsführung

PLANUNG

Ausführungsplanung - Teilleistung LPH 5		Leitdetail Abdichtung erdberührte Bauteile	
Fachdisziplin Architektur		Plannummer 0804AAR_DT103-01	
Blattgröße 1:180 ± 0,841 ± 1,00 m²	Bearbeitet JB	Maßstab 1:5	Ausgabedatum 13.08.2026