



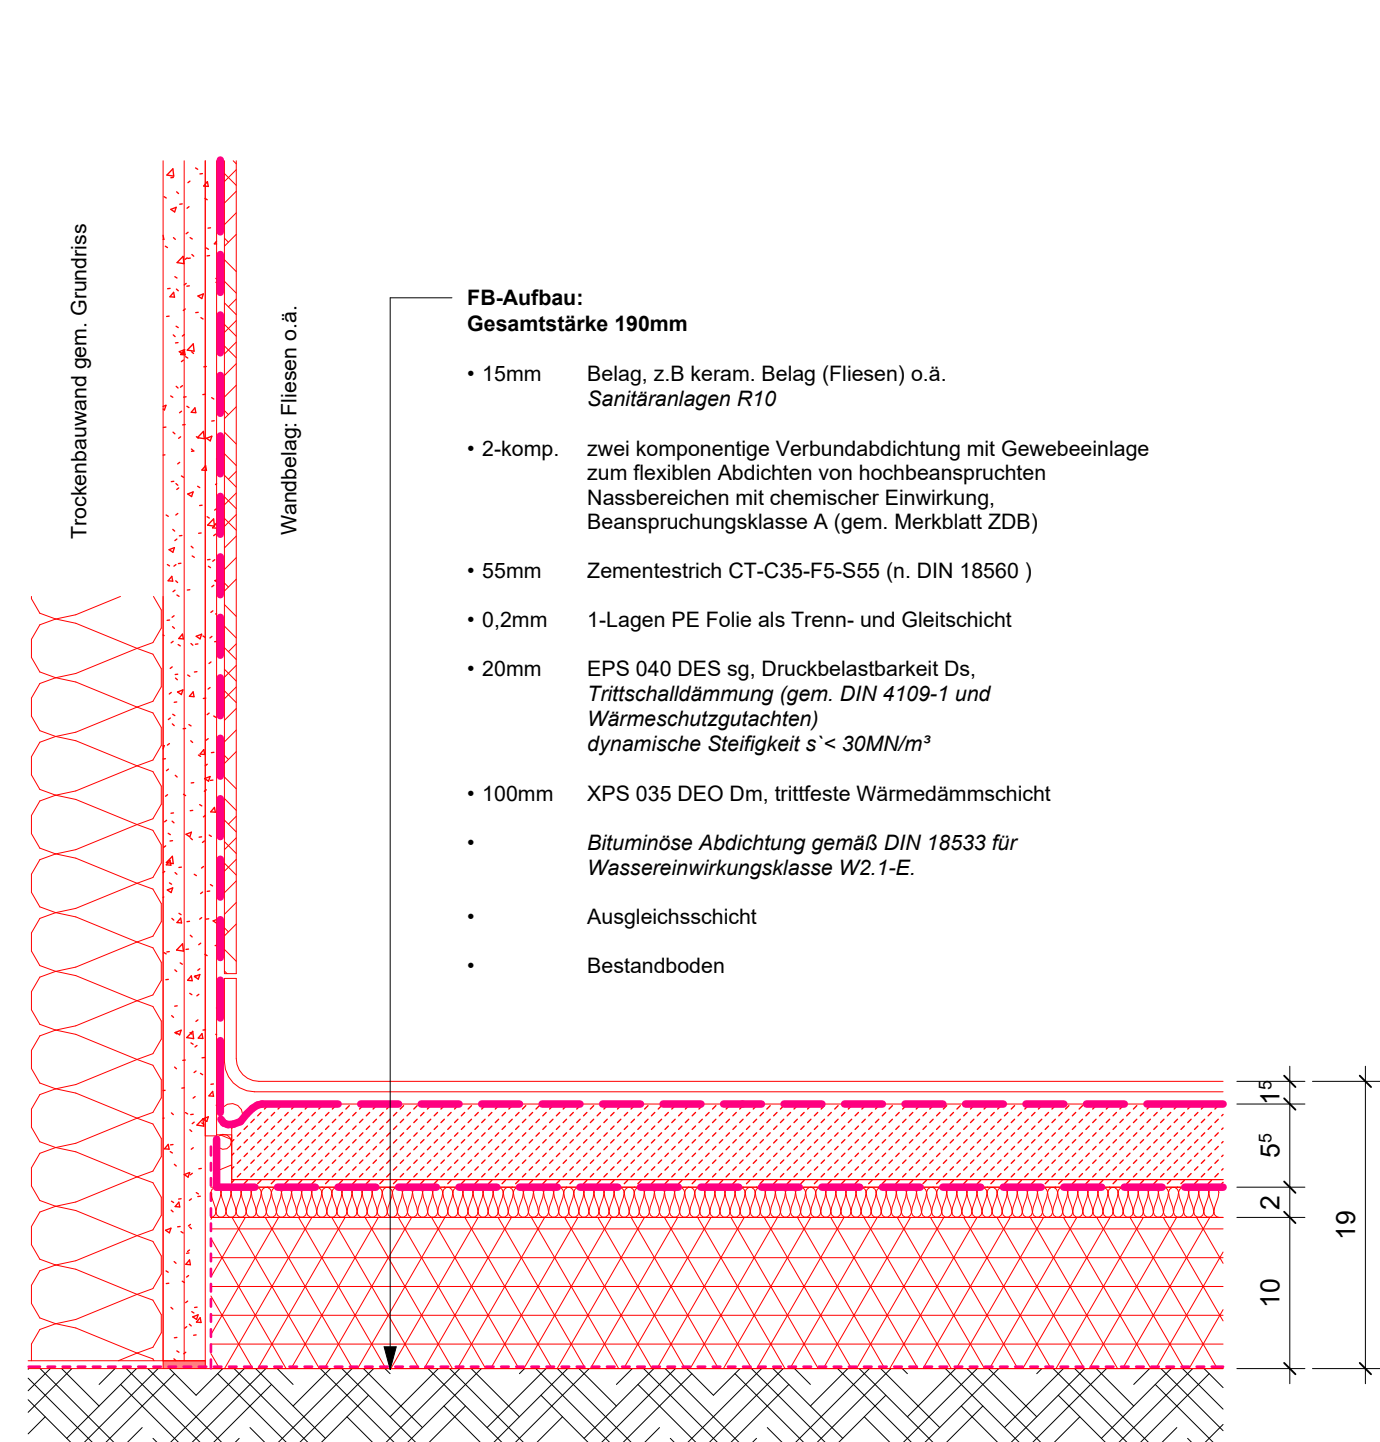


Fußbodenaufbau Verwaltungsbereich
Duschen/Nassräume

Wassereinwirkungsklassen gem. DIN 18534
Wassereinwirkungsklasse Bodenbereich W2-I
Wassereinwirkungsklasse Wandbereich W2-I

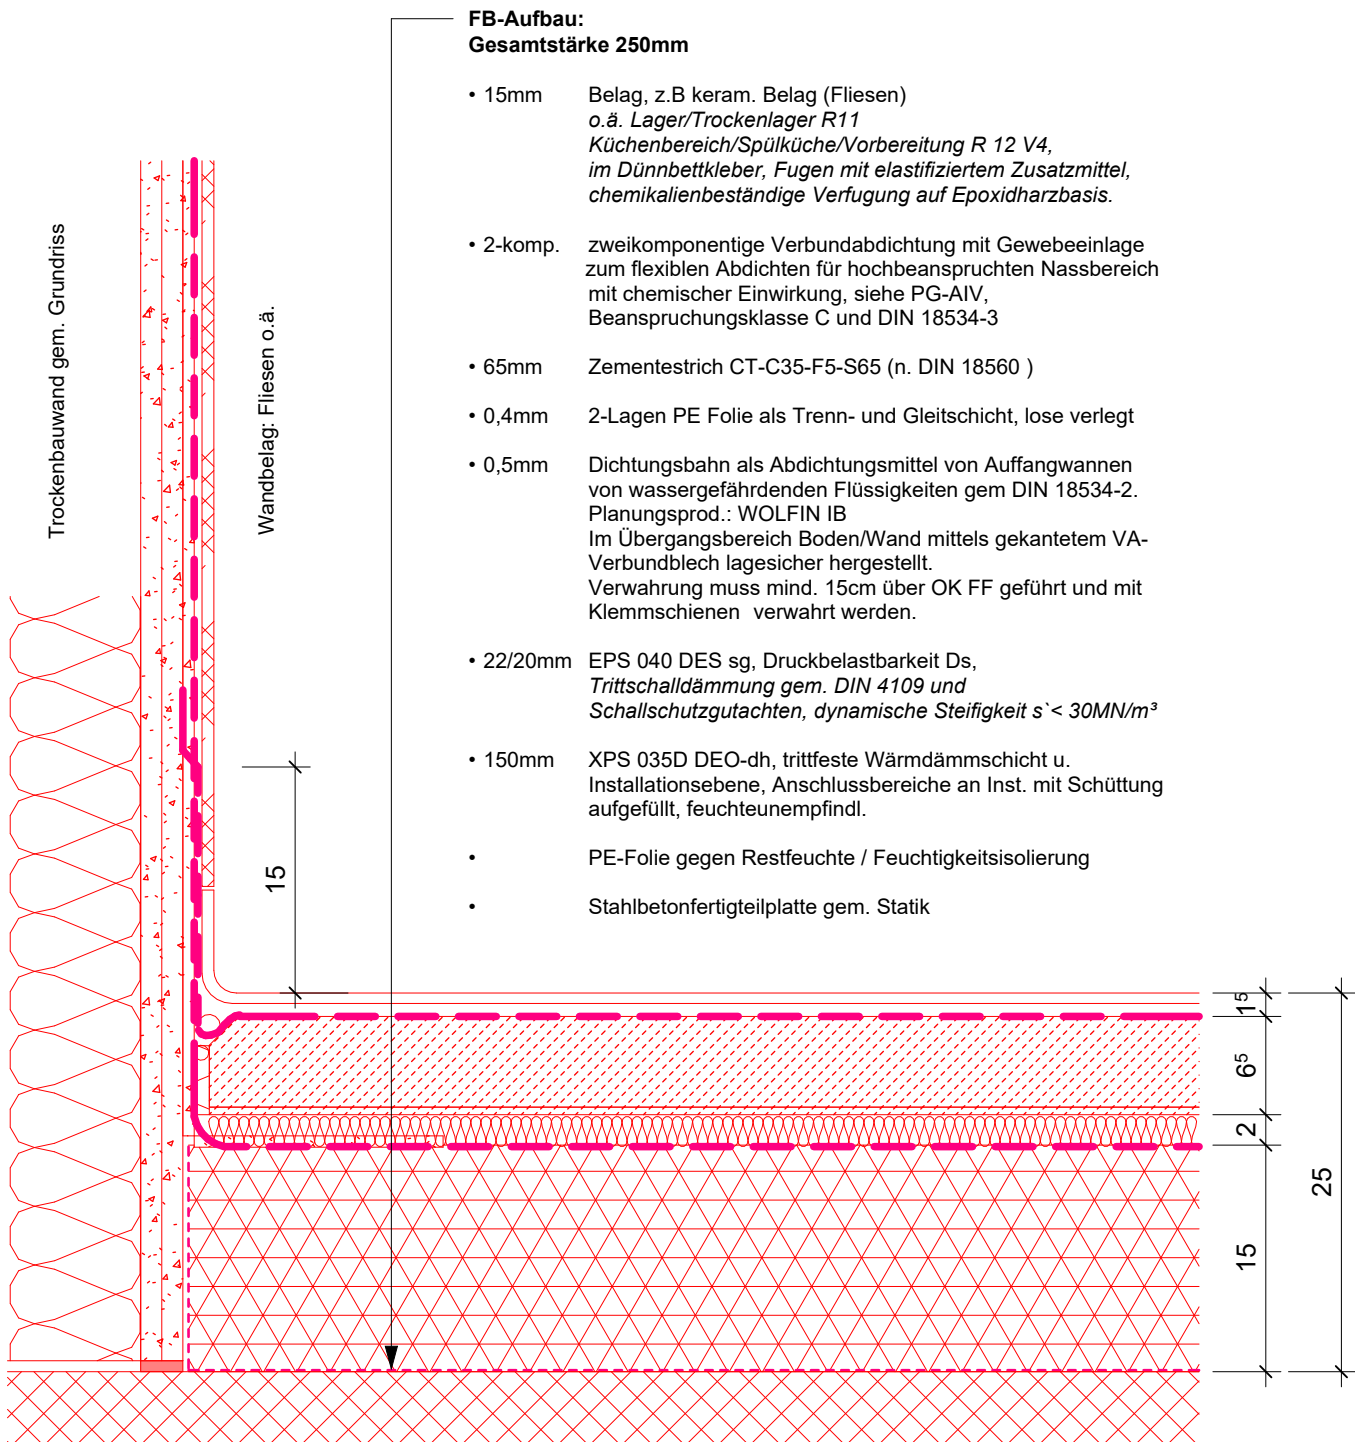


Fußbodenaufbau Küchenbereich


Wassereinwirkungsklassen gem. DIN 18534
Wassereinwirkungsklasse Bodenbereich W3-I
Wassereinwirkungsklasse Wandbereich W3-I

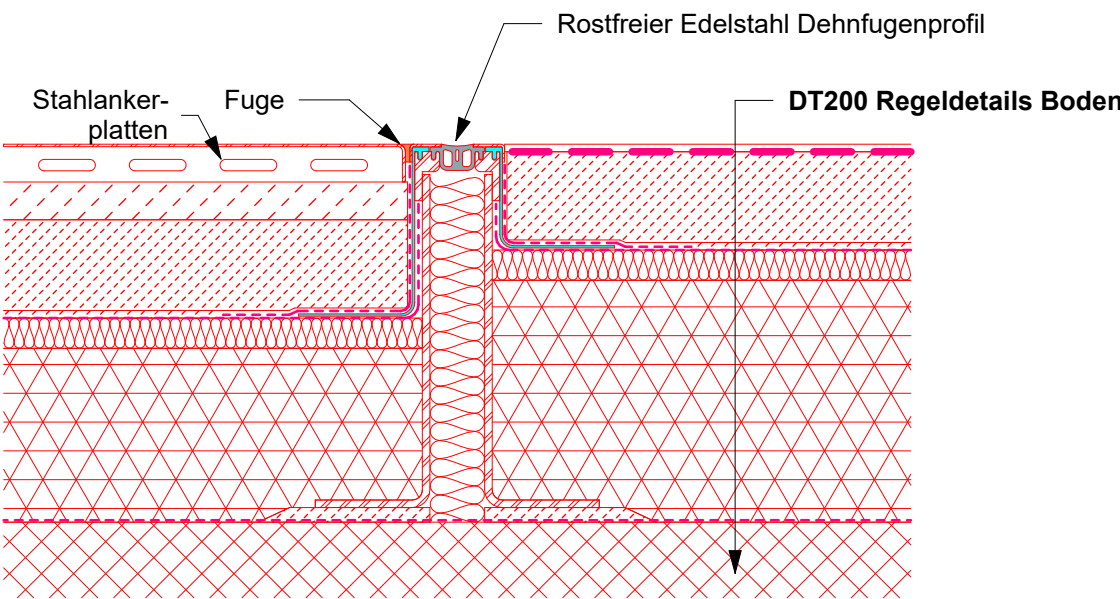


Leitdetail Dehnungsfuge: Epoxi -
Stahlankerplatten

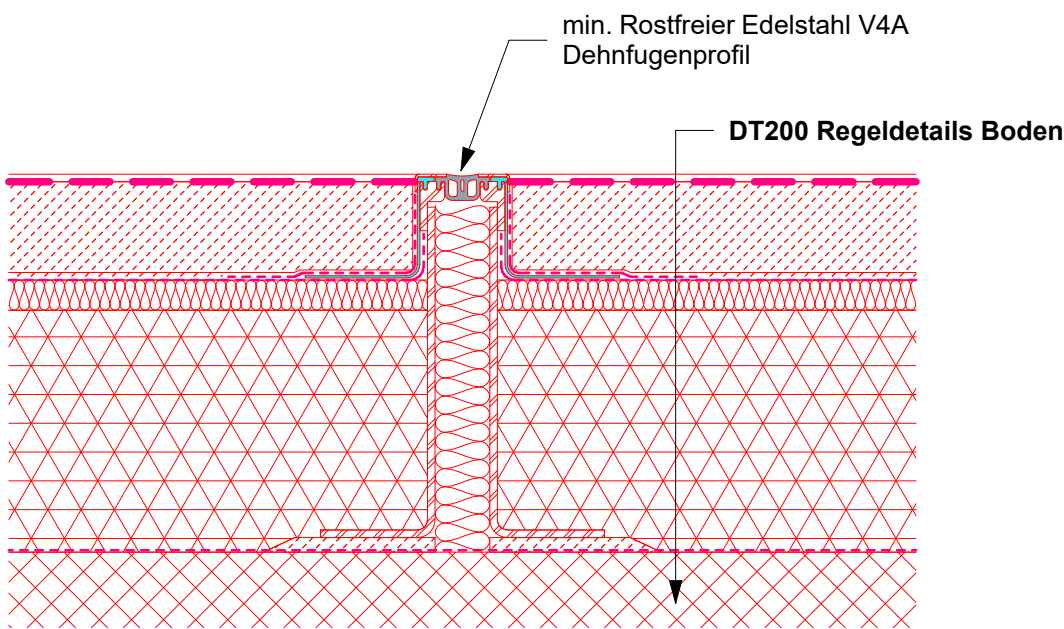


Dehnungsfuge Küchenbereich Epoxi
Option 1

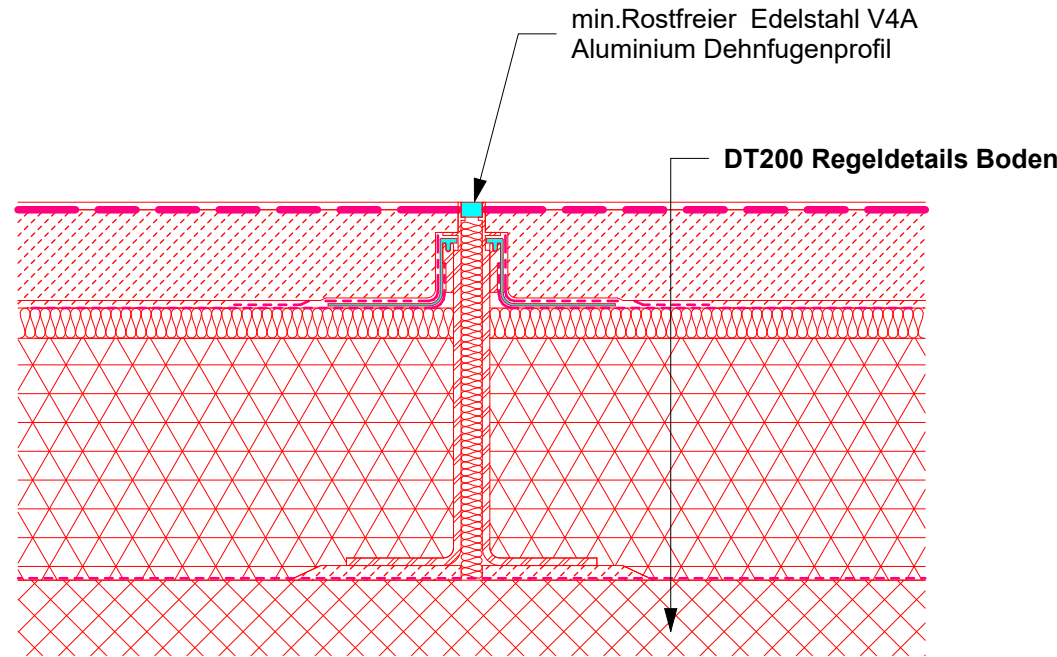

Dehnungsfuge Küchenbereich Epoxi
Option 2

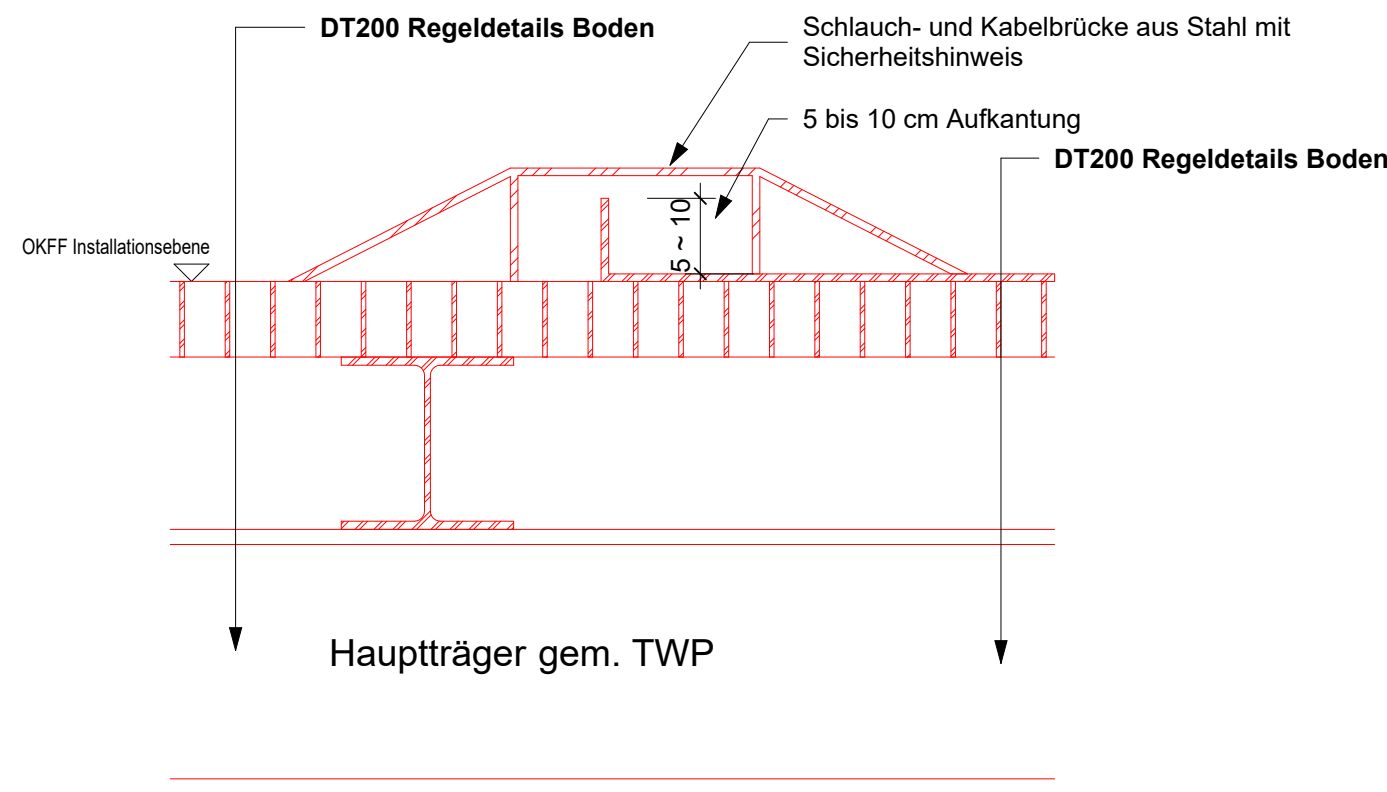

Verbindung Gitterrost - Riffelblech

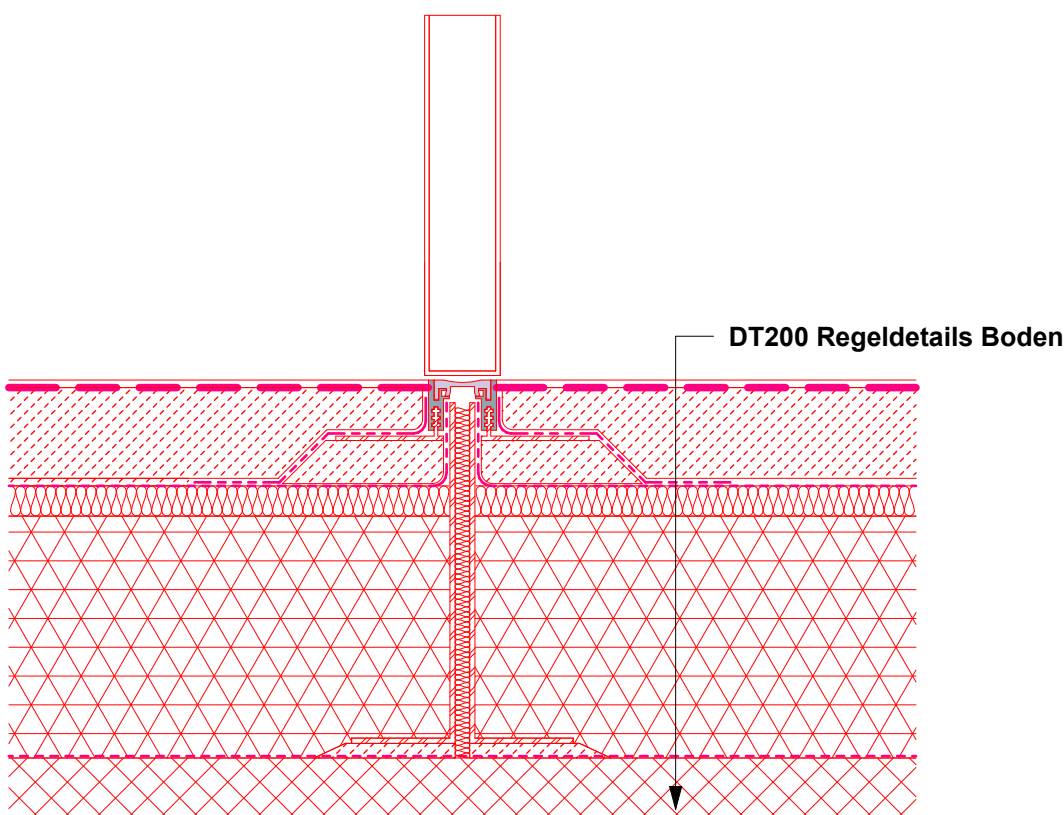

Dehnungsfuge Küchenbereich Epoxi-Tür

LEGENDE Baunull = 00,00m = +34,51m NHN	
Zeichen	Abkürzungen
 Stahlbeton	 OKFF= Fertigfußboden
 Stahlbeton Fertigteil	 OKRD=Rohdecke
 Stahlbeton unbewehrt	 Höhenkote Rohdecke
 Mauerwerk	 Höhenkote Fertigdecke
 Trockenbau Gipskarton	 Höhenkote Fertigfußboden
 Systemwand	 Höhenkote Rohboden
 Druckfeste Wärmedämmung	 Rohbodenversprung
 Wärmedämmung	 Rohdeckenversprung
 Entkopplungsmatten	 Bodenbelagswechsel
 Zugang	 Deckenbelagswechsel
Raumstempel	 Gebäuderaster
 Name	 Detailhinweis
 F-Fuge	 Schnittlinie
 L-fuge	 Grundstücksgrenze
 D-Deckenfläche	 Bauteil unterhalb der Schnittebene
 W-Wandfläche	 Bauteil oberhalb der Schnittebene
 S-Sockelle	 Türstempel mit Angabe: OK
 B-Fußboden	 Türstempel mit Angabe: OL
Wandstempel	 R.breite I R.höhe
 Wandtyp	 Taster für Türantrieb
 Brandschutzanforderungen RW	Abkürzungen Brandschutz
 Brandschutzanforderungen RW	 BSQ Brandschutzqualität
 Brandschutzanforderungen RW	 fh feuerhemmend
 Brandschutzanforderungen RW	 fb feuerbeständig
 Brandschutzanforderungen RW	 rb raumschließendes Bauteil
 Brandschutzanforderungen RW	 wmb widerstandsfähig geg. mech. Beanspruchung
 Brandschutzanforderungen RW	 nbr nicht brennbar
 Brandschutzanforderungen RW	 BW Brandwand
 Brandschutzanforderungen RW	 SBW Bauart Brandwand
 Brandschutzanforderungen RW	 dt dichtschießend
 Brandschutzanforderungen RW	 dts dicht- und selbstschließend
 Brandschutzanforderungen RW	 rds rauchdicht und selbstschließend
 Brandschutzanforderungen RW	 F Feststellanlage
 Brandschutzanforderungen RW	 FL Freilauffunktion
 Brandschutzanforderungen RW	 BD Bodendurchbruch
 Brandschutzanforderungen RW	 DD Deckendurchbruch
 Brandschutzanforderungen RW	 BS Bodenschutzausparung
 Brandschutzanforderungen RW	 DS Deckenschutz
 Brandschutzanforderungen RW	 WD Wanddurchbruch
 Brandschutzanforderungen RW	 WS Wandschutz
 Brandschutzanforderungen RW	 KB Kernbohrung
 Brandschutzanforderungen RW	 V Vermaßung
 Brandschutzanforderungen RW	 D Durchbruch

03	Planausgabe zur FLB	13.08.2026
02	Ausgabe zur FLB	17.07.2026
01	Erstausgabe zur Abstimmung mit Tragwerksplanung	08.06.2026

Index	Änderung	Datum
-------	----------	-------

Projektnummer	LP	Fachplaner	Planinhalt	Planteil	Index
0 8 0 4	A	A R _	DT201	--	03



Vivantes

BAUHERR

NETZWERK FÜR GESUNDHEIT

vertreten durch
VIVANTES SERVICE GMBH
13407 Berlin, Arosener Allee 72-78

Geschäftsführung

PROJEKT

0 8 0 4
Speiseverteilzentrum SBW VZ II
Seidelbastweg 145, 12357 Berlin

PLANUNG

HPP Architekten GMBH

Neue Grünstraße 18
10179 Berlin



Architekten

Ausführungsplanung - Teilleistung LPH 5	Leitdetail Abdichtung Vertikal Innen		
Fachdisziplin Architektin	Plannummer 0804AAR_DT201--03		
Blattgröße 0,841 x 0,594 = 0,50 m²	Bearbeitet FS	Maßstab 1:5	Ausgabedatum 13.08.2026