



Fenster-Markisen

Vorbau-Markisen mit easyZIP-Führung, Eckig, Linksroller, Lichte zwischen Klinkerfassade




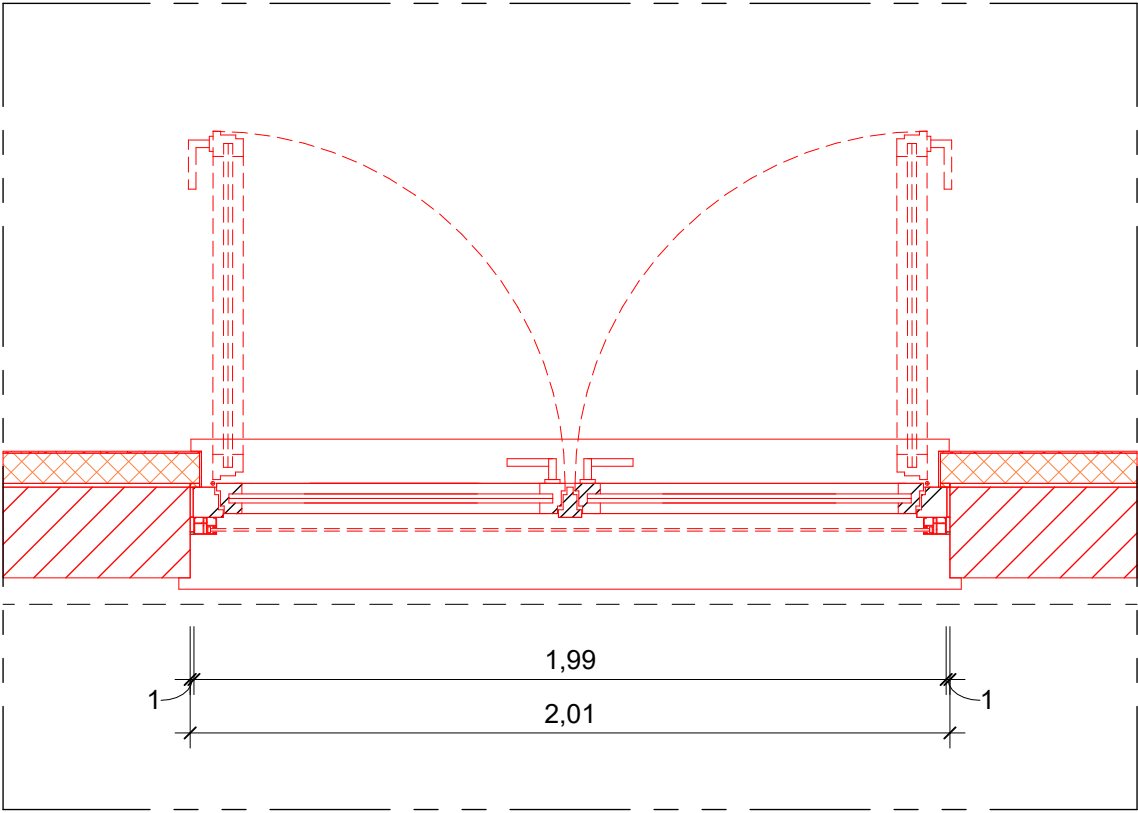


Fenster-Markisen

Vorbau-Markisen mit easyZIP-Führung, Eckig, Linksroller, Lichte zwischen Betonfassade

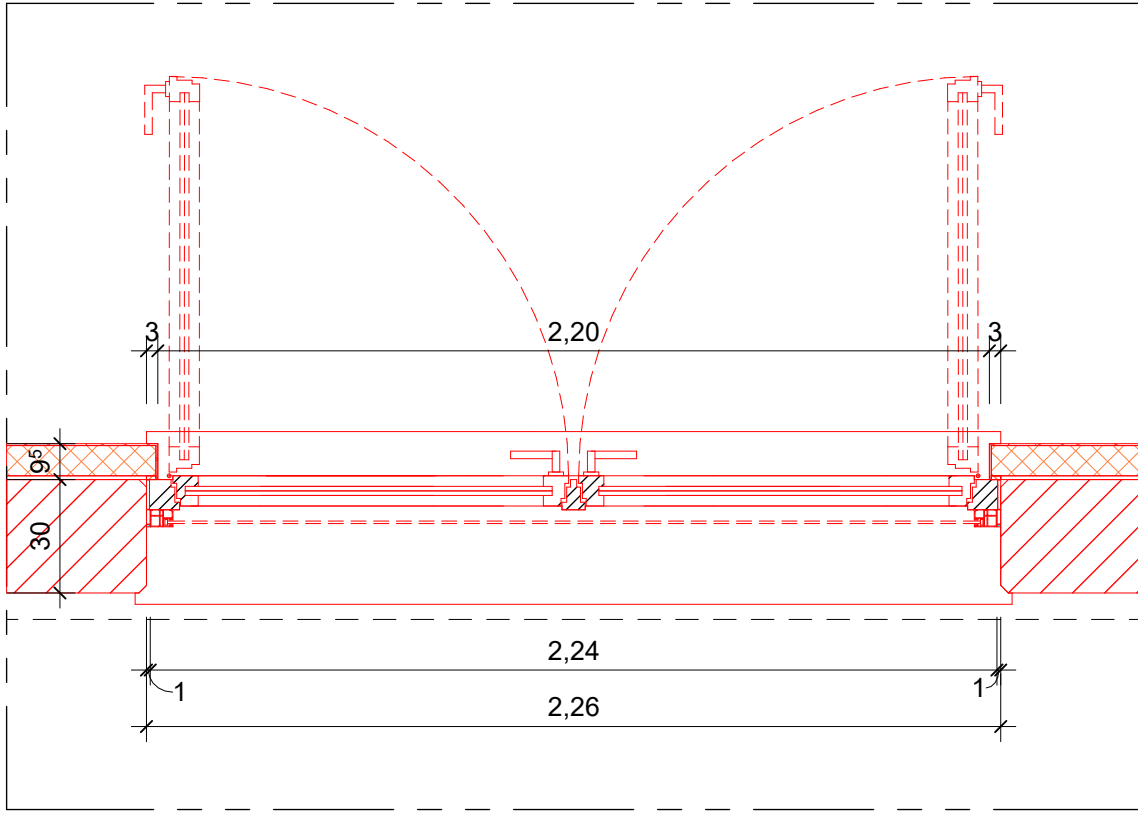

LEGENDE Baunull = 00,00m = +34,51m NHN		Abkürzungen	
Zeichen		Abkürzungen	
Raumstempel		Abkürzungen Brandschutz	
Brandschutz		Durchbruchangaben und Beschriftung	

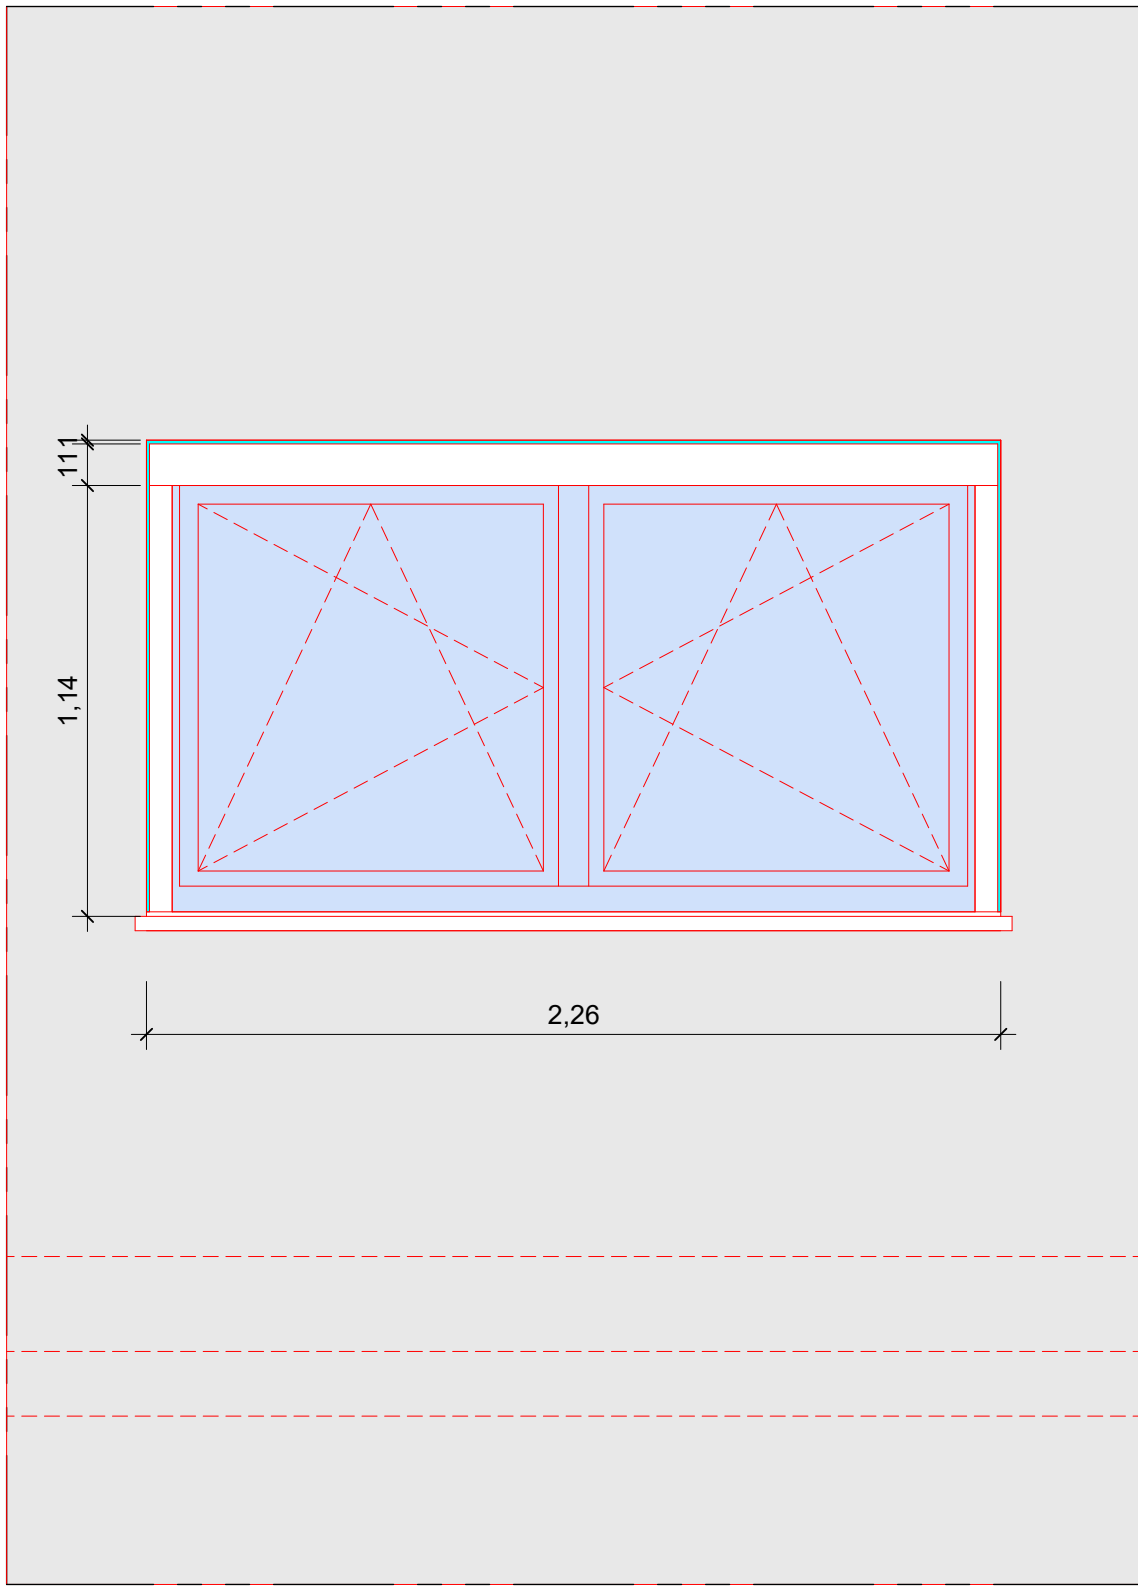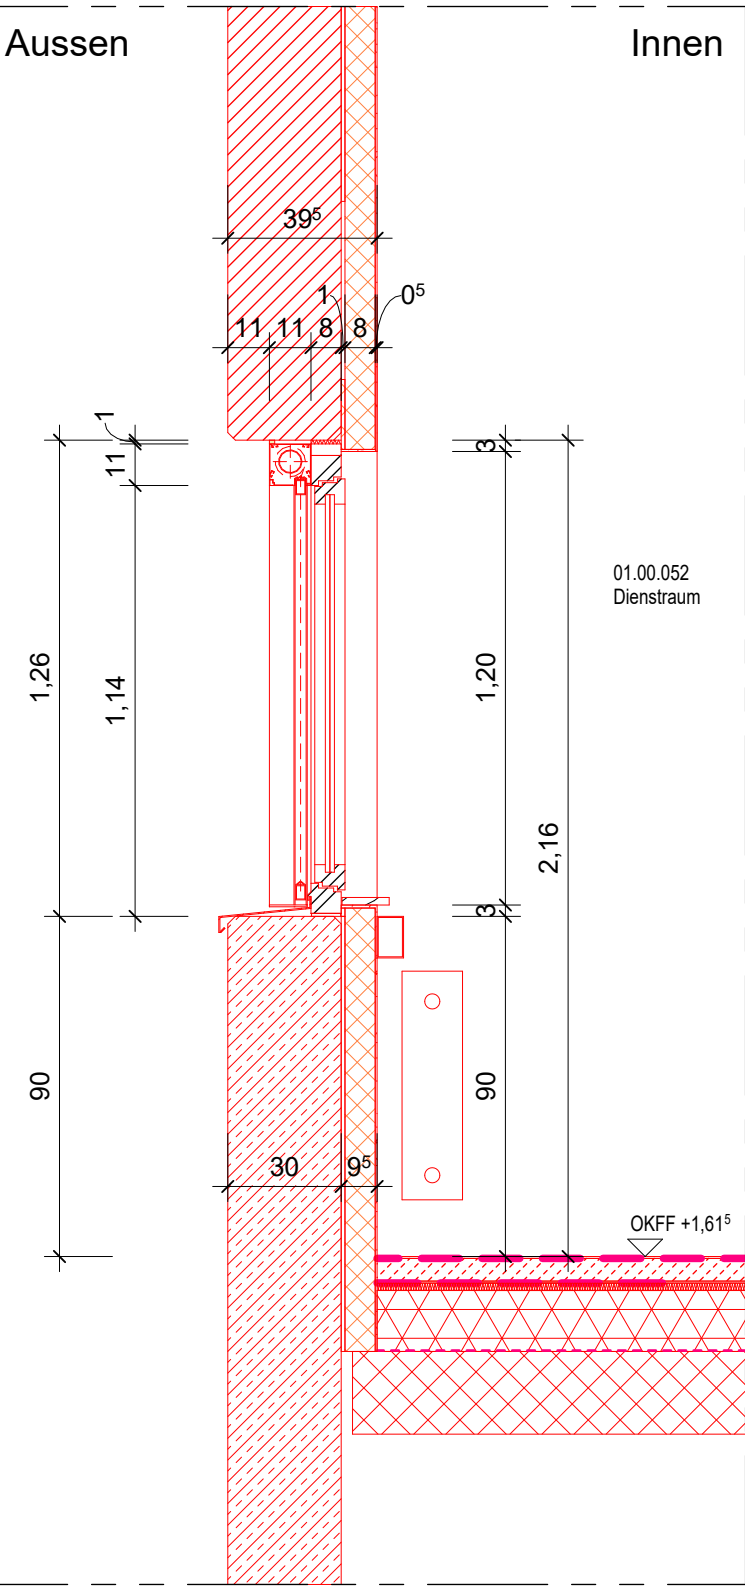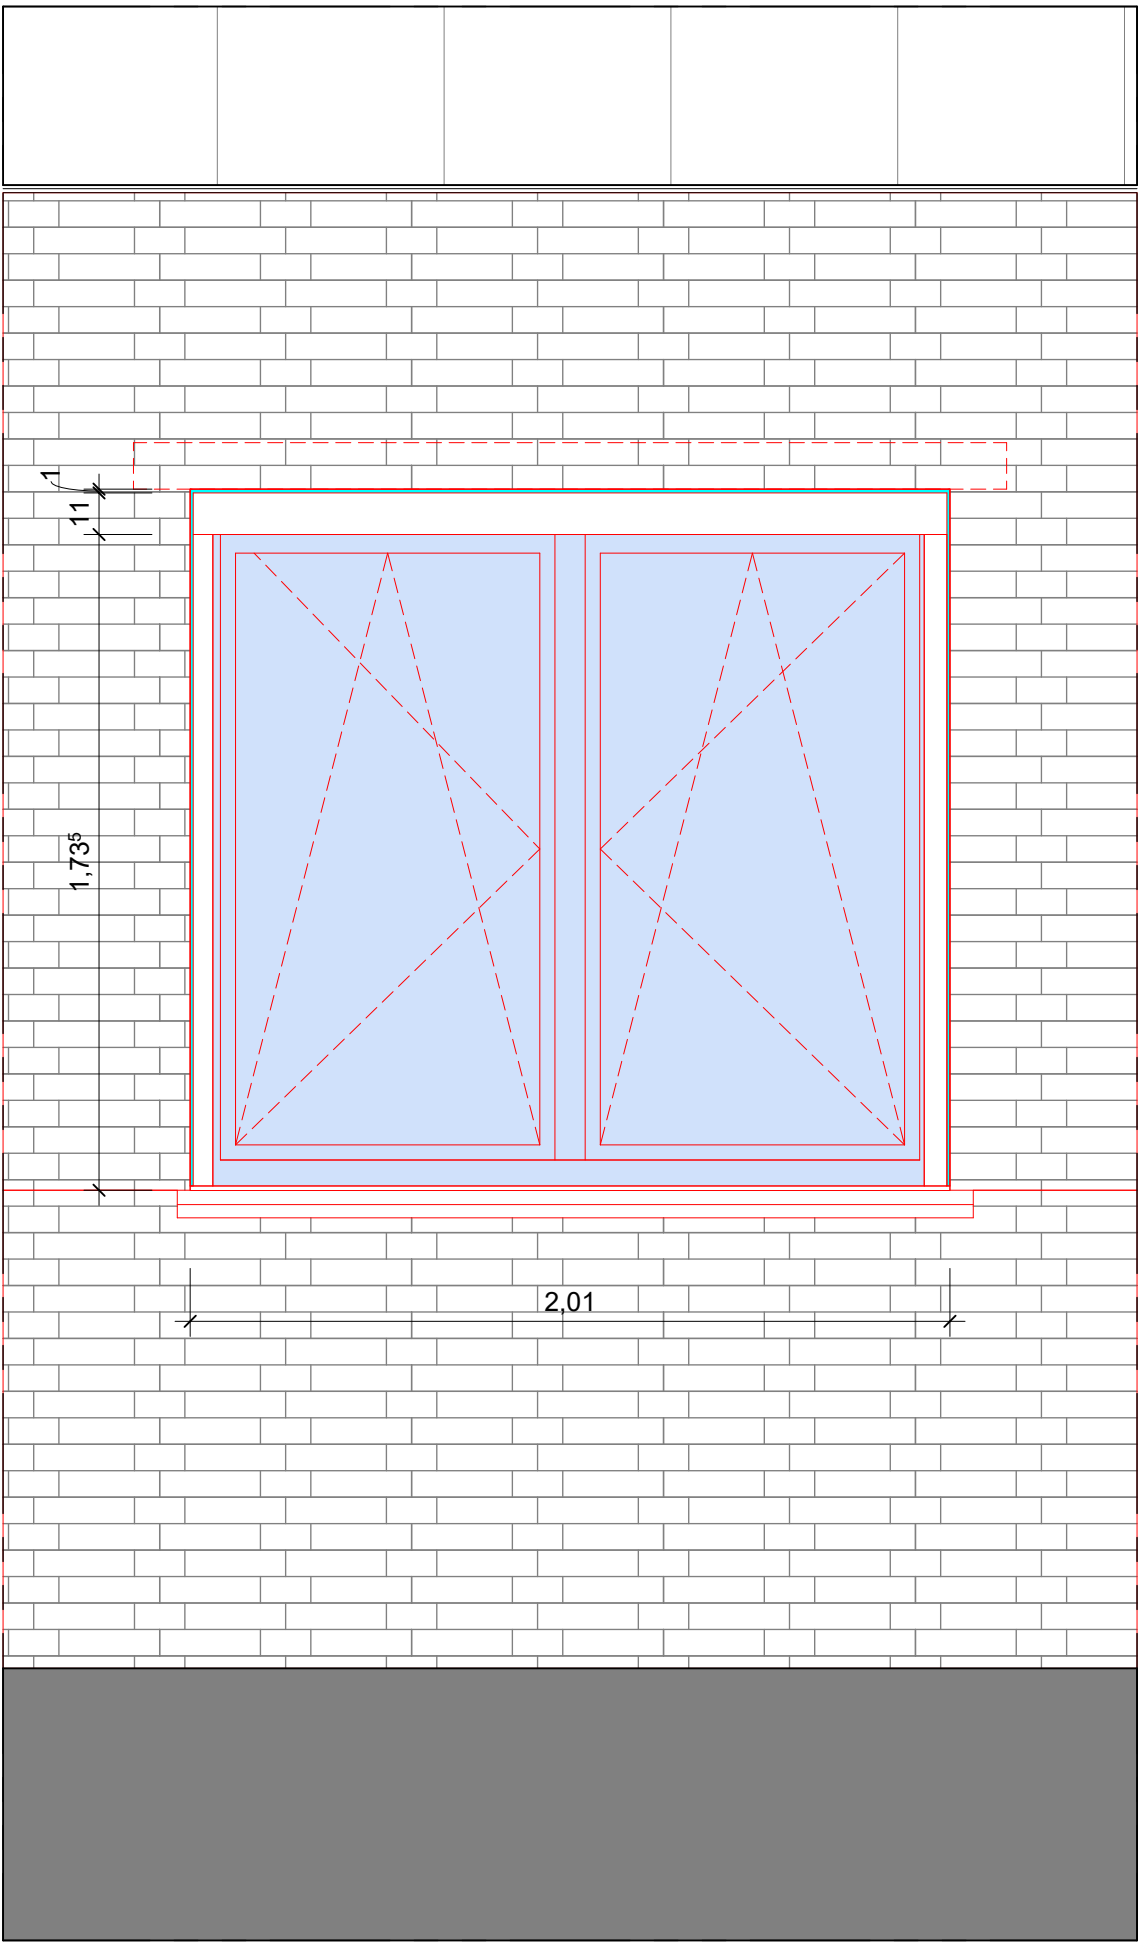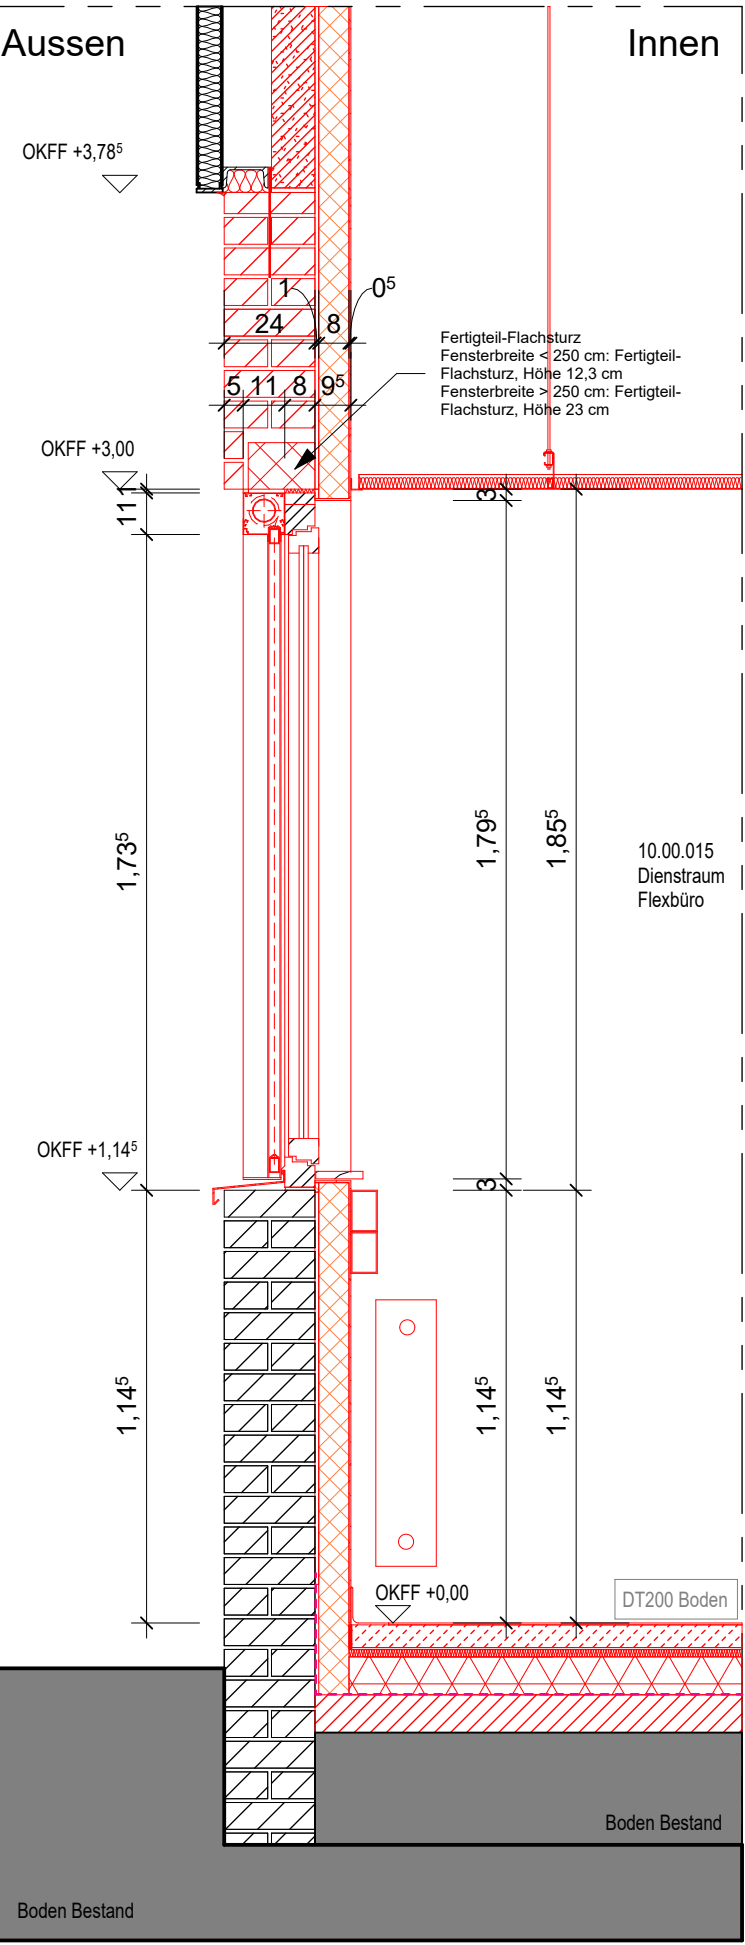

Allgemeine Bemerkungen und Hinweise

- Alle Maßangaben sind vor der Ausführung eigenverantwortlich auch vor Ort zu prüfen.
- Der Plan ist nur gültig in Verbindung mit der geprüften Statik, der freigegebenen Planung der ausführenden Firmen, dem Brandschutztechnischen Nachweis und den einschlägigen Ausführungsbestimmungen.
- Unstimmigkeiten sind unverzüglich der Bauleitung bzw. dem Planverfasser anzuzeigen.
- Sämtliche Verweise auf andere Zeichnungen beziehen sich jeweils auf deren letzten gültigen Index.
- Höhenangaben zu Wandöffnungen an Türen und Türen beziehen sich auf die Oberkante der Fertigkonstruktion des Bodens und reichen bis zur Unterkante des Rohbausturzes.
- Zur Befestigung der TGA-Einbauten sowie weiterer Einbauten sind innerhalb der Trockenbauwände (+Installationswände) UA-Profil vorzusehen.
- Lichte Raumböhen reichen von der Oberfläche der Fertigkonstruktion des Bodens bis zur Unterfläche der Fertigkonstruktion der Decke.
- Unterschreitungen bedürfen im Einzelfall der Freigabe des Architekten.
- Darstellung Technischer Anlagen nur nachrichtlich.
- Bei allen Deckenanschlüssen von Wänden sind die zu erwartenden Deckendurchbiegungen (nach Angabe des Statikers) zu berücksichtigen.
- Sonderierung (Freilegung) Bestandsleitungen mittels Handschachtung

02	Planausgabe zur FLB	13.08.2026
01	Ausgabe zur FLB	17.07.2026
-	Erstausgabe zur Abstimmung mit Fachplanung	01.06.2026
Index	Änderung	Datum

Projektnummer	LP	Fachplaner	Planinhalt	Planteil	Index
0 8 0 4	A	A R _	DT554	--	02

BAUHERR

Vivantes
NETZWERK FÜR GESUNDHEIT
vertreten durch
VIVANTES SERVICE GMBH
13407 Berlin, Arosor Allee 72-78
Geschäftsführung

PROJEKT 0 8 0 4
Speiseverteilzentrum SBW VZ II
Seidelbastweg 145, 12357 Berlin

PLANUNG

HPP Architekten GMBH
Architekten
Neue Grünstraße 18
10179 Berlin

Ausführungsplanung - Teilleistung LPH 5		Leitdetail Fenster Sonnenschutz	
Fachdisziplin Architektur		Plannummer 0804AAR_DT554-02	
Blattgröße 0,841 x 0,594 = 0,50 m²	Bearbeitet JB	Maßstab 1:25	Ausgabedatum 13.08.2026