

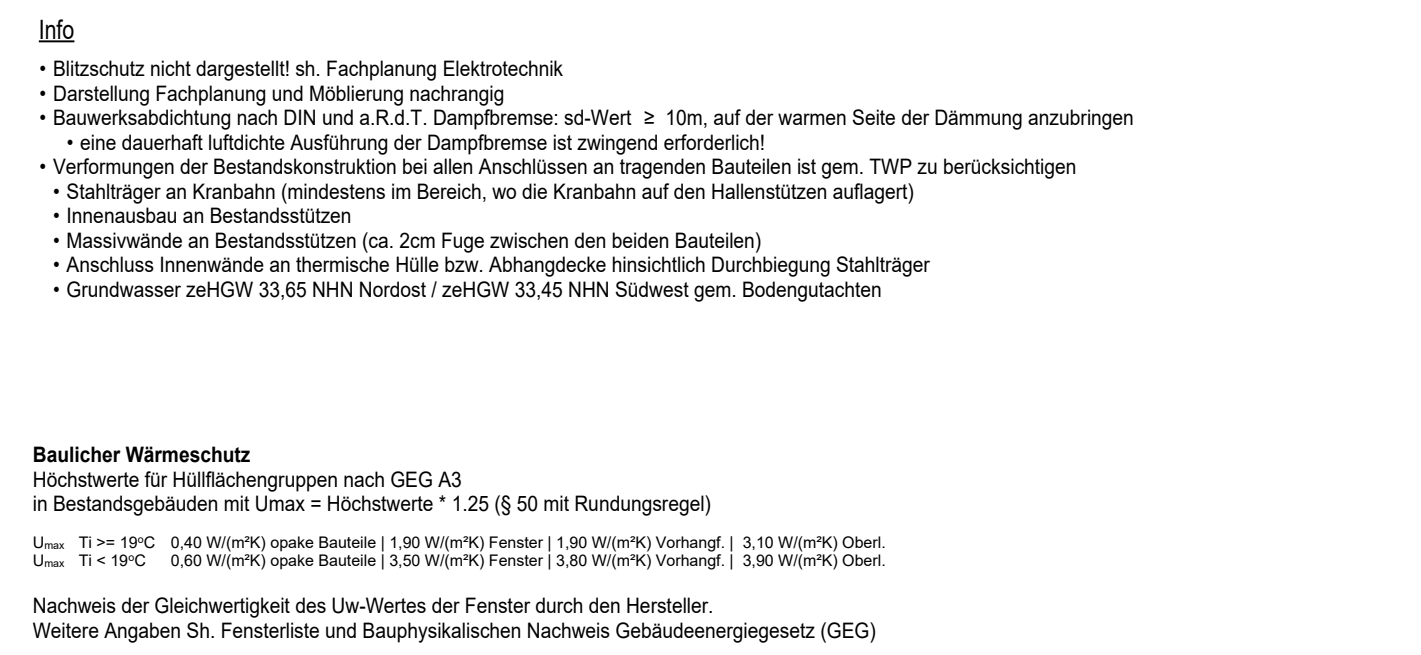
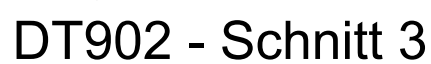


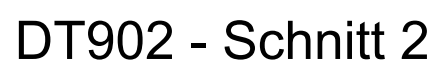

M. 1:10

03	Planausgabe zur FLB	13.08.2026
02	Ausgabe zur FLB	17.07.2026
01	Erstausgabe zur Abstimmung mit Tragwerksplanung	08.06.2026
Index	Änderung	Datum

Projektnummer	LP	Fachplaner	Planinhalt	Planteil	Index
0 8 0 4	A	A R _	DT902	--	03

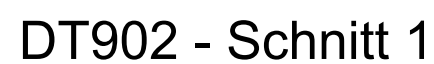

Vivantes

BAUHERR

NETZWERK FÜR GESUNDHEIT

vertreten durch
VIVANTES SERVICE GMBH
 13407 Berlin, Arzner Allee 72-78

Geschäftsführung

PROJEKT	0 8 0 4 Speiseverteilzentrum SBW VZ II Seidelbastweg 145, 12357 Berlin
----------------	--

PLANUNG **HPP**
Architekten

HPP Architekten GMBH

Ausführungsplanung - Teilleistung LPH 5	Leitdetail Ebenen Achse 10 bis 12
--	-----------------------------------

Fachdisziplin Architektur	Plannummer 0804AAR_DT902--03
-------------------------------------	--

Blattgröße	Bearbeitet	Maßstab	Ausgabedatum
1.189 x 0.841 = 1.00 m²	FS	1:20	13.08.2026