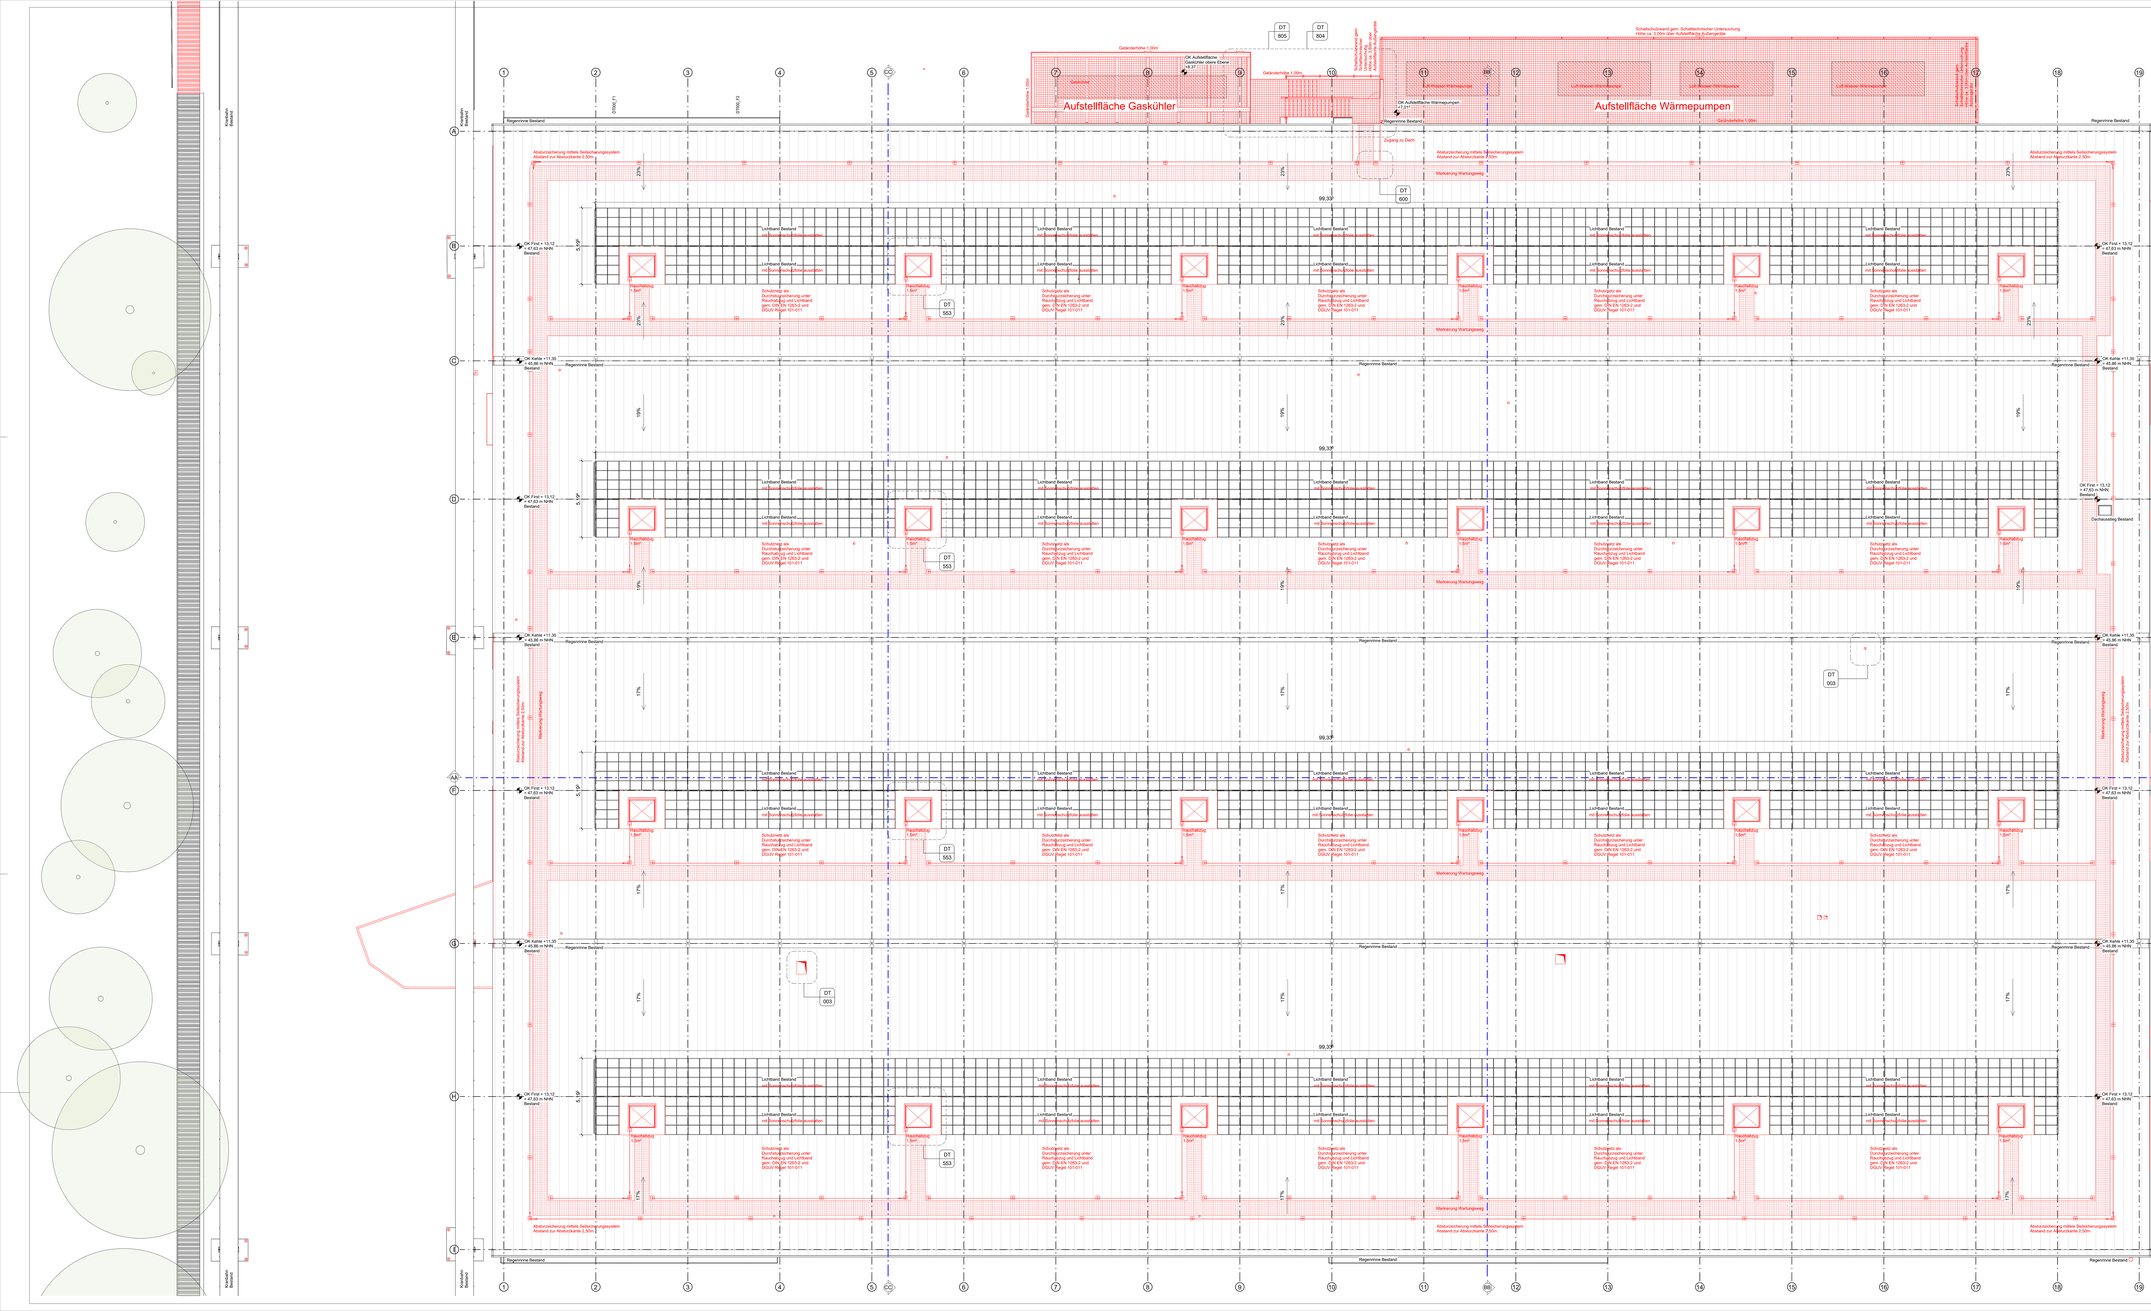


LEGENDE Baunull = 00,00m = +34,51m NHN

Zeichen

- Stahlstütz
- Stahlstütz Fertigbet
- Stahlstütz ottowärtl
- Blauwerk
- Trockenbau Gipskarton
- Systemwand
- Drucklose Wärmedämmung
- Wärmedämmung
- Entlastungsmarken
- Zugang
- Hinterkante Rohdecke
- Hinterkante Fertigdecke
- Hinterkante Rohboden
- Hinterkante Fertigboden
- Hinterkante Rohboden
- Rohbodenversprung
- Rohdeckenversprung
- Bodenbelagswechsel
- Deckenbelagswechsel
- Gebäudekante
- Deckfriesis auf der Decke 80/1200
- Dachfläche
- Grundrissgrenze
- Baufeld innerhalb der Schnittkante
- Baufeld überhalb der Schnittkante
- Toleranz mit Angabe Tolerzone B breite X höhe
- Tiefe für Traverse

Raumtempel

12.40	
2.50	

Ausstattung:
1 Tische
2 Stühle für Lösung
3 Arbeitsstühle für 3. Immobilien
4 Arbeitsstühle für
5. Schränke
6 Pflanzen für Arbeitsräume

Wandtempel

Wandtyp / Brandschutzanforderungen / Schallschutzanforderungen W18

Brandschutz

- F120, rB, weiß, ep
- fs - B, weiß, ep, BS= Brandwand
- fs - B, weiß, ep, BBH= Bauwand Brandwand
- fs - B, rsp
- fs - B, rsp

Die Darstellung der Brandschutzqualitäten wurde von den planerischen Angaben aus dem Brandschutzkonzept übernommen, darüber hinaus gibt es weitere Anforderungen, die sich aus der Abstimmung der Planenden ergeb. Diese sind im Modell enthalten.

Durchsuchungsangaben und Beschriftung

- Bandputzstreif
- Flankschiltz
- Kantschiene
- Bodenbelagstreif
- Bodenversprung
- Deckenbelagstreif

= Bau (angeliefr. Angabe von TGA in Schwarz), Rot (angeliefr. Angabe von Architektur

Wandbelag

- A2 Dispersionsanstrich
- A3 Anstrich, weiß
- A5 Anstrich, schwerentflammig
- AW Anstrich, waserfest
- AF Silikatanstrich, feuchtebeständig
- FL Flugeldeckfurn
- FV Furnier
- G Glasverkleidung
- GK Gipskartonbrdervorm
- GW WP Gießbeschichtung

- H Holz
- HB Holz Trennwand
- MT Metallverkleidung
- NK Naturstein
- PF Phenol-Regel-Faserdä
- S Stein
- SB Beton sichtbar belassen
- SK Schlämmanstrich
- ZPF Zementfaserplatte

Bodenbelag

- BD Bodenbeschichtung
- DE Deckenbeschichtung
- DS Deckenschutzanstrich
- EB Estrichbeschichtung
- EP Epoxidharzbeschichtung
- ES Estrichstrich
- FB Fliesenbelag
- DO Doppelboden
- FL Filzen
- LI Linoleum
- LN Linoleum
- NA Naturstein
- PL Parkett
- PV Polyurethan-Beschichtung
- PVC PVC-Belag/Vinyl
- SB Sichtbeton
- TE Terrazzo

Deckenbelag

- AD Dispersionsanstrich
- AF Anstrich, feuchtebeständig
- AW Anstrich, waserfest
- AS Anstrich, schwerentflammig
- DS Deckenschutzanstrich
- EP Epoxidharzbeschichtung
- FB Fliesenbelag
- LI Linoleum
- MT Metall demontierbare Deckenbekleidung
- NT Naturstein
- PL Parkett
- PV Polyurethan-Beschichtung
- SB Sichtbeton
- TE Terrazzo

Abkürzungen allgemein

- AA Aufmaß/Achtung/Anhalp
- ABS Abschlußleiste Tür
- AT Abschlußleiste Teppich
- Bem. Bemerkung
- BR Brüstung
- BT Bodenschutzblech
- CO Cockpitboden
- ELT Elektro
- FB Fertigbodenbelag
- FT Fliesen
- GK Gipskarton
- H Heizung
- HK Heizkörper
- HKG Heizungsgitter
- HNW Hohlraumboden
- HT Haustechnik
- K Kühlung
- KB Kernbohrung
- KS Kalksandstein
- L Lüftungsgitter
- LA Leuchtenauftrag
- LB Lüftungsbalken
- MS Mineralwolle Randstreifen
- MG Montagelöffnung
- MW Mineralwolle
- MWR Mineralwolle verputzt
- NM Nach installation Mauern
- OK Oberkante
- OT Oberkante

Abkürzungen Brandschutz

- BSG Brandschutzgutachter
- fs feuerhemmend
- rB nichtbrennbar
- rB schwerentflammbare Baustoff
- widerstandsfähig gég.
- ohne Brandbeanspruchung nicht brennbar
- BW Brandwand
- BBH Brandwand
- ø dichtschließend
- dk dicht- und selbstschließend
- rsp rauchdichte Schutzabschluss
- F Feststellanlage und Rauchmelder
- FL Feststellanlage und Rauchmelder

Abkürzungen Brandschutz

- BM Brandmelder
- BMZ Brandmeldezentrale
- FAP Feuerwehranzeigetableau
- FBF Feuerwehrbedienfeld
- FL Feuerlöscher
- FLA Feuerlöscherschränke
- FM Feuerwehrpumpe
- NA Notausgang
- RWA Rauch- und Wärmeabzug
- RWA Rauch- und Wärmeabzug
- RWG Rauchschutzglas
- RWT Rauchschutztür
- WHG Wandhydrant
- WHS Wandhydrant Trocken

Allgemeine Bemerkungen und Hinweise

- Alle Maßangaben sind vor der Ausführung eigenverantwortlich auch von Ort zu prüfen.
- Es gilt das jeweils in Verbindung mit der gegriffen Stelle, der Vorgängerplaner-Planung bei ausführenden Firmen dem brandschutztechnischen Nachweis und den einschlägigen Normen und Richtlinien.
- Unstimmigkeiten sind unverzüglich der Bauleitung bzw. dem Planverfasser anzuzeigen.
- Maße sind gegenüber anderen Zeichnungen bezüglich sich jeweils auf den letzten gültigen Index.
- Höhenangaben zu Wandöffnungen an Türen und Toren beziehen sich auf die Oberkante des Rohbodens des Bodens und reichen bis zur Unterkante des Rohbaudeckens.
- Zur Befestigung der TGA-Einbauten sowie weiterer Einbauten sind Dübel in den Deckenbetonbereichen (Installationsbereiche) Lkh-Profile vorzusehen.

Grundlage

- Tragwerk gem. Fachplanung Tragwerk Fa. STB Ingenieure vh. Tragwerksplanung, Leistungsstand: PC: SBW.VZ-II_STB_LPS_TWP
- Technische Gebäudeausrüstung gem. Fachplanung Fa. IGS. Planungsgesellschaft GmbH, Leistungsstand: PC: SBW.VZ-II_GPO_LPS_Kälteerzeuger.pdf, +34.56 gem. Fachplanung HLSK Fa. STB ing. beschränkt Hannover, stand: 14.04.2026 (Ing_PC_SBW.VZ-II_SIA2_LPS _GAN/SAN/LÜG/ARI/LÜME/RLT/GWV/SuD
- Kühlversorgung gem. Kücheplanung Fa. IGS. Planungsgesellschaft Gmbh&Co technology, IPC: SBW_VZ-II_GPO_LPS_Küchentechnik/LPS_SuD
- Elektrotechnik gem. Fachplanung Fa. IGS. Planungsgesellschaft Gmbh&Co technology, IPC: SBW.VZ-II_GPO_LPS_Kühlhaustec
- Brandschutz gem. Brandschutzplanung Fa. bhk Architekten GmbH. Brandschutzkonzept, Brandschutzplanung
- Wärmeschutz gem. Fachplanung Bauphysik Fa. STB Bauphysik GmbH. GEG Nachweis,Thermische Raumsimulation, Hygrothermische Bauteilnachweise
- Schallschutz gem. Fachplanung Bauphysik Fa. STB Bauphysik. Schalltechnisches LPS und Raumakustische Bemessung LP3
- Verkehrsplanung gem. Verkehrsplanung Fa. HOFFMANN LEICHTER
- Bauphysik gem. Bauingenieurplanung Fa. EBEL Scientific Consulting GmbH
- Vermessung gem. Vermessungsplanung
- Unterschiedliche Bestandsdarstellungen gem. Bestandsdarstellungsplan: enable Lage nicht ermittelbar und nur informativ übernommen.

Info

- Bitteschutz nicht dargestellt/ im Fachplanung Elektrotechnik
- Darstellung Fachplanung und Bildbemessung nachmessig
- Bauwerksabdichtung nach DIN und A.R.G.T. Dampfbremse: sd-Wert: ≥ 10m, auf der warmen Seite der Dämmung anzubringen
- Alle Maßangaben sind vor der Ausführung eigenverantwortlich auch von Ort zu prüfen.
- Verformungen der Bestandsdeckenfahrbe bei allen Anschlüssen an Ingenieur Bauteile ist gem. THIP zu berücksichtigen.
- Stahlträger an Kranbahn (mindestens in Bereich, wo die Kranbahn auf den Hallenträger aufliegt)
- Stahlträger an Kranbahn (mindestens
- Massivdecke an Bestandsdecken (ca. 2cm Fuge zwischen den beiden Bauteilen)
- Anschluss Innenwände an thermische Hülle bzw. Abhangdecke hinsichtlich Durchlegung Stahlträger
- Grundwasser perFDR 33.60 NHN Norden / perFDR 33.60 NHN Südwest gem. Bodengutachten.

Hinweise zu Oberflächen

Verputztes Mauerwerk: Q3 in untergeordneten Räumen (Technik + Lager) Q2 in Aufenthaltsräumen, Q3 in Nassbereichen (Küche, WC, Duschen) Q2 Trockenbau Q3, sofern nicht anders in der Ausschreibung definiert

- Lichte Raumhöhen reichen von der Oberfläche der Fertigkonstruktion des Bodens bis zur Unterfläche der Fertigkonstruktion der Decke.
- Abweichungen sind vor Ausführung mit der Bauleitung und des Architekten.
- Darstellung Technische Anlagen nur nachrichtlich.
- Bei allen Deckenanschlüssen von Wänden sind die zu erwartenden Verformungen (nach Angabe des Statikers) zu berücksichtigen.
- Sonderung (Freilegung) Bestandsbelungen mittels Handschachtung

VZ	Einlassgabe zur Abstimmung mit Fachplanung	24.04.2026
04	Planausgabe zur PLB	13.08.2026
03	Ausgabe zur PLB	17.07.2026
Index	Änderung	Datum

Projektnummer	LP	Fachplaner	Planinhalt	Planteil	Index
0804	A	AR_	DA___	--	04

BAUHERR

Vivantes
NETZWERK FÜR GESUNDHEIT
vertreten durch
VIVANTES SERVICE GMBH
13407 Berlin, Aroser Allee 72-78

Geschäftsführung

PROJEKT

0804
Speiseverteilzentrum SBW VZ II
Seidelbastweg 145, 12357 Berlin

PLANUNG

HPP Architekten GMBH

Neue Grünstraße 18
10179 Berlin

Ausführungsplanung - Teilleistung LPH 5	Grundriss Dachaufsicht
Fachdisziplin: **Architektur**	Plannummer: **0804AAR_DA___-04**
Blattgröße: 1.750 x 1.591 = 1.56 m²	Bearbeitet: **VB** / Maßstab: **1:100** / Ausgabedatum: **13.08.2026**