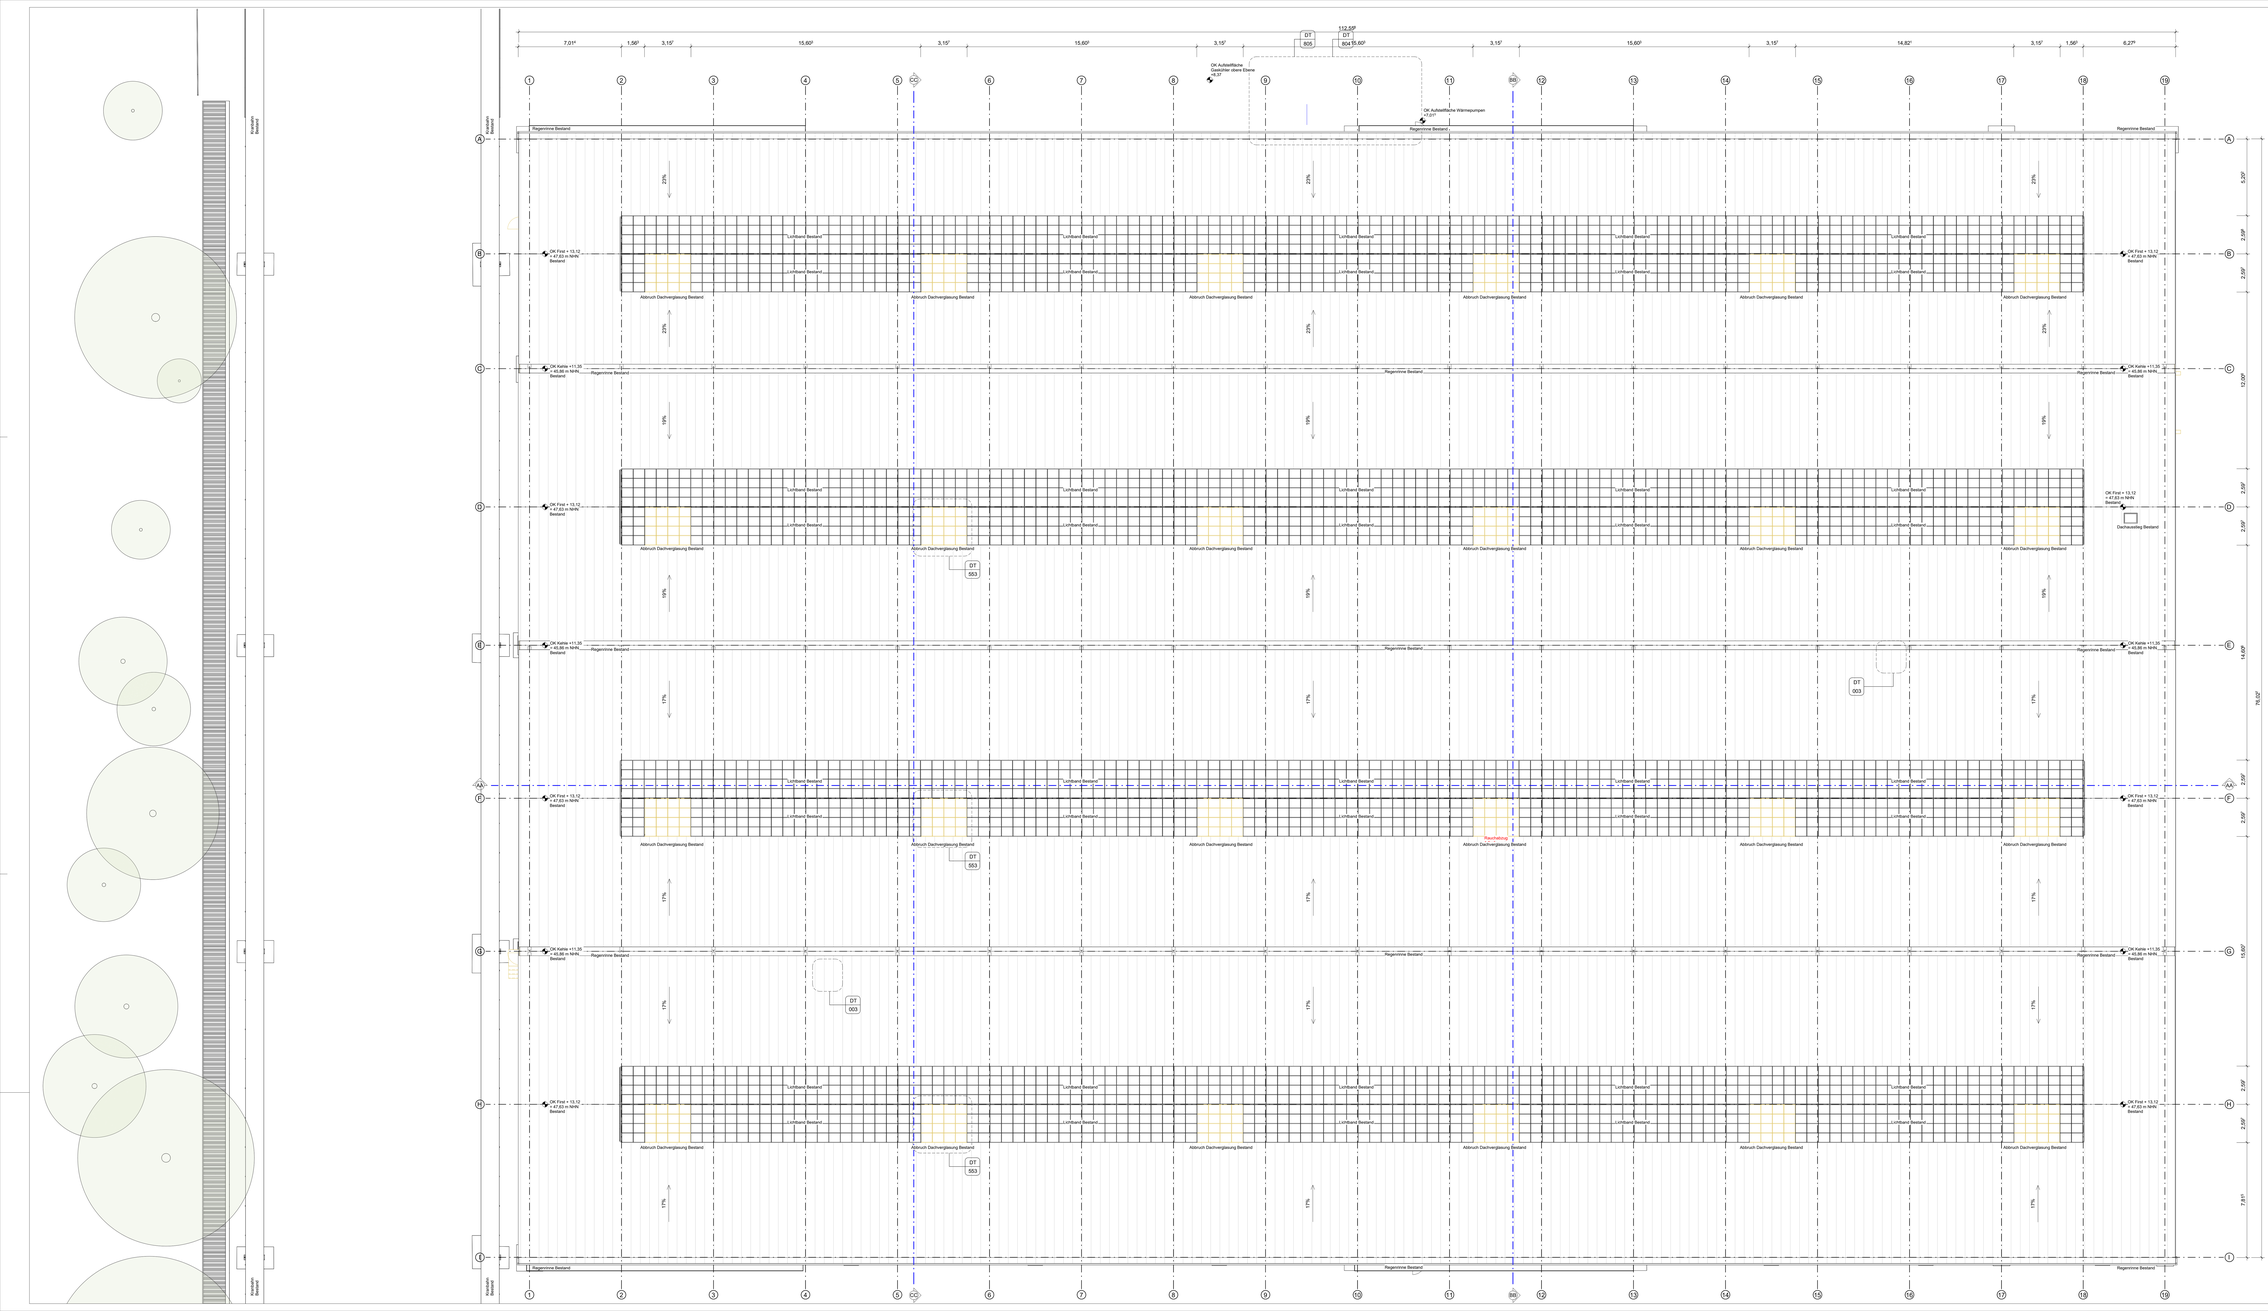


LEGENDE Baunull = 00,00m = +34,51m NHN

Zeichen

- Stahlstütz
- Stahlstütz Fertigbet
- Stahlstütz obsolet/r
- Mauerwerk
- Trockenbau Gipskarton
- Systemwand
- Druckfeste Wärmedämmung
- Wärmedämmung
- Entlastungsmarken

Abkürzungen allgemein

AA	Automatik-Dämpf-Anlage
ABS	Abschleifdiese Tür
AT	Automatikschiebetür
Bem.	Bitsenfreie Beschichtung
BR	Brüstung
DÖ	Drehflügeltür
DT	Drehkreuzdrehflügeltür
ELT	Elektro
FB	Fertigbetonstütz
FT	Fertigbetonstütz
GK	Gipskarton
H	Heizung
HAS	Hauptabschluß
HBG	Hochbaugrüße
HDÜ	Hebeschwellen
HT	Haustechnik
K	Kalkputz
KE	Kernbohrung
KS	Kalksandstein
KT	Kabeltrassen
L	Lüftung
LA	Leitenachse
LT	Lichtband
MD	Mittelere Hersteinwand
MG	Montagetiftung
MW	Mineralwolle
MWR	Mauerwerk verputzt
NM	Nach installation Mauern
OK	Oberkante
OL	Oberlicht
RW	Rauchschutzvorhang
SB	Schiebetür
SK	Schallschutzwand
SP	Sprinkler
SW	Stahlwand
T	Tür
TÖ	Tor/Tür
TR	Trockenbau
TT	Trennwand
UK	Unterkante
UT	Unterputz
VA	Vorbetonte
VK	Vorbetonte
W	Wand
WD	Wandputzbruch
WDÖ	Wandputzöffnung
WDÜ	Wandputzöffnung
WS	Wandschütz
WT	Wandtür
WZ	Wärmeübergangszahl

Abkürzungen Brandschutz

BSD	Brandschutzdiese
fs	feuerhemmend
hs	hochfeuerhemmend
rs	raumabschließendes Bauteil
wrdi	widerstandsfähig gg. Durchdringung durch Wurzeln und Kriechtier
BM	Brandmelder
BMZ	Brandmeldezentrale
rs	raumabschließend
dh	dicht und selbstschließend
FT	Feuerschutzabschluss
F	Feststellanlage und Rauchmelder
FL	Feuerlöschleitung
FS	Feuerschutzvorhang
FSA	Feuerschutzabschluss
FSV	Feuerschutzventil
HFT	Hubfeuerschutz
HKD	Hochfeuerschutz
HLS	Hochfeuerschutz
HT	Hochfeuerschutz
KM	Kleinmelder
LÜF	Lüftungsfeuerschutz
NL	Notleuchte
RAH	Rauch- und Wärmeabzug
RWA	Rauch- und Wärmeabzug
SFT	Schiebefeuerschutz
SPZ	Sprinklerzentrale
WHD	Wandhydrant
WHT	Wandhydrant Trocken

Raumtempel

0.0.01	Raumnummer
Bezeichnung	
1 Fläche	
2 Höhe lichte Höhe	
3 Unterkante Tür, 3. Innenputz	
4 Oberkante Tür	
5. Estrich	
6. Estrich, 7. Estrichaufbau	

Wandtempel

Wandtyp / Brandschutzanforderungen / Schallschutzanforderungen W18

Brandschutz

- F120, rb, weiß, ntr
- fs -rb, weiß, ntr, BM = Brandwand
- fs -rb, weiß, ntr, BMH- Bauteil einer Brandwand
- fs -rb, ntr
- fs -rb, ntr

Die Darstellung der Brandschutzqualitäten wurde von den planerischen Angaben aus dem Brandschutzkonzept übernommen, darüber hinaus gibt es weitere Anforderungen, die sich aus der Abstimmung der Planenden ergeben, Diese sind im Modell enthalten.

Durchbruchangaben und Bezeichnung

- Bandsturzdurch
- Flurwechsel
- Kernbohrung
- Bodendurchbruch
- Bodenaussparung
- Deckendurchbruch

In Bau (angelehnt Angabe von TGA in Schwarz), Rot dargestellt, Angabe von Architektur

Wandbelag

A2	Dispersionsanstrich	H	Holz
A3	Dispersionsanstrich	HT	Hochtemperatur
AS	Anstrich, schwerbrennbar	MT	Metallverkleidung
AW	Anstrich, waserfest	NK	Naturstein
AF	Silikatanstrich, feuchtebeständig	PF	Platten-Rauh-Faserstoffe
F	Fugenglattstrich	PL	Platten
FL	Fliesen	SB	Beton sichtbar belassen
G	Gipsverkleidung	SK	Schichtgesteine
GK	Gipskartonbrdenwerk	ZW	Zementbeputzte
GW MF	Glaswolleverkleidte Wandschalplatte		

Allgemeine Bemerkungen und Hinweise

- Alle Maßangaben sind vor der Ausführung eigenverantwortlich auch vor Ort zu prüfen.
- Es gilt das gültig in Verbindung mit der gezeichen Stelle, der folgenden Planung bei ausführenden Firmen: dem branchtschichtechnischen Nachweis und den einschlägigen Normen und Richtlinien.
- Unstimmigkeiten sind unverzüglich der Bauleitung bzw. dem Planverfasser anzuzeigen.
- Maßangaben aus anderen Zeichnungen beziehen sich jeweils auf deren letzten gültigen Index.
- Höhenangaben zu Wandöffnungen an Türen und Toren beziehen sich auf die Oberkante des Rohfußbodens des Bodens und reichen bis zur Unterkante des Rohbaudeckens.
- Zur Befestigung der TGA-Einbauten sowie weiterer Einbauten sind Montageschienen/-halterungsbauteile/-metallbaukonstrukte/ UA-Profile vorzusehen.

Grundlage

- Tragwerk gem. Fachplanung Tragwerk Fa. STB Ingenieure vh. Tragwerksplanung, Leistungsfassung, IFC: SBW-VZ-L_STB_LP3_TWP
- Tragwerksplanung gem. Fachplanung Tragwerk Fa. STB Ingenieure vh. Tragwerksplanung, Leistungsfassung, IFC: SBW-VZ-L_STB_LP3_TWP
- 44,56 gem. Fachplanung 44,56 Fa. STB Ing. geschlossen Attentrium vom 14.04 (Plan-Ing. IFC: SBW-VZ-L_SUK_LP3_GAN/SAN/KÄLTE/LÜFTUNG/SuD
- Einfriedungsplan gem. Rückbauplanung Fa. GBS, Planungsgesellschaft Dendelung nachtragig, IFC: SBW_VZ-L-DPO_LP3_Kückwerkschutz/LP3_SuD
- Brandschutz gem. Brandschutzplanung Fa. GBS, Planungsgesellschaft Dendelung nachtragig, IFC: SBW_VZ-L-DPO_LP3_Kühlturmbau
- Brandschutz gem. Brandschutzplanung Fa. bhk Architekten GmbH Brandschutzkonzept, Brandschutzplanung, LP3
- Wärmeschutz gem. Fachplanung Bauphysik Fa. STB Bauphysik GmbH GEG Nachweis,Thermische Raumsimulation, Hygrothermische Bauteilsimulation
- Schallschutz gem. Fachplanung Bauphysik Fa. STB Bauphysik. Schallschutznachweis LP3 und Raumakustische Bemessung LP3
- Verkehrsplanung gem. Verkehrsplanung Fa. HOFFMANN-LEICHTER. offen
- Baulogistik gem. Baulogistikplanung Fa. LP3: EBG, Scientific Consulting GmbH
- Brandschutz gem. Brandschutzplanung LP3
- Position Bestandsleitungen gem. Bestandsleitungsplan: unbekannt

Grundrisse

- Lichte Raumhöhen reichen von der Oberfläche der Fertigkonstruktion des Bodens bis zur Unterfläche der Fertigkonstruktion der Decke.
- Maßangaben sind grundsätzlich Rohbaumaße, sofern nicht anders vom Architekten.
- Darstellung Technischer Anlagen nur nachrichtlich.
- Bei allen Deckenanschlüssen von Wänden sind die zu erwartenden Verformungen (insbesondere Durch Angabe des Stahlbetons) zu berücksichtigen.
- Sonderung (Freilegung) Bestandsleitungen mittels Handschachtung

Info

- Bitteschutz nicht dargestellt/ im Fachplanung Elektrotechnik
- Darstellung Fachplanung und Bildplanung nachrangig
- Bauwerksabdichtung nach DIN und A.R.G.T. Dampfdrennse: sd-Wert: ≥ 10m, auf der warmen Seite der Dämmung anzubringen
- Fugenabdichtungen sind entsprechend der Bewegungsaufnahme auszubilden.
- Verformungen der Bestandsbetonstruktur bei allen Anschlüssen an Ingenieur Bauteile ist gem. TWP zu berücksichtigen.
- Stahlträger an Kranbahn (mindestens in Bereich, wo die Kranbahn auf den Hallenträger auflagert)
- Kranbahnträger: Schwingungsnachweis
- Massenkräfte an Bestandsbeton (ca. 2cm Fuge zwischen den beiden Bauteilen)
- Anschluss Innenwände an thermische Hülle bzw. Abhängekräfte hinsichtlich Durchbiegung Stahlträger
- Grundwasser perFDN 33.60 NHN Nordost / perFDN 33.60 NHN Südwest gem. Bodengutachten.

Index	Änderung	Datum
VZ	Erstausgabe zur Abstimmung mit Fachplanung	01.06.2026
02	Planausgabe zur PLB	13.08.2026
01	Ausgabe zur PLB	17.07.2026

Projektnummer	LP	Fachplaner	Planinhalt	Planteil	Index
0804	A	AR_	ÜP12_	--	02

BAUHERR

Vivantes
NETZWERK FÜR GESUNDHEIT
vertreten durch
VIVANTES SERVICE GMBH
13407 Berlin, Aroser Allee 72-78

Geschäftsführung

PROJEKT

0804
Speiseverteilzentrum SBW VZ II
Seidelbastweg 145, 12357 Berlin

PLANUNG

HPP Architekten

HPP Architekten GMBH

Neue Grünstraße 18
10179 Berlin

Ausführungsplanung	Abbrucharbeiten Dachaufsicht
Fachdisziplin: **Architektur**	Plannummer: **0804AAR_ÜP12_--02**
Blattgröße: 1.750 x 1.591 = 1,56 m²	Bearbeitet: **AS**
Maßstab: **1:100**	Ausgabedatum: **13.08.2026**