


Verkehrszeichen am
Pfosten im Pflasterbelag
mit Betonfundament

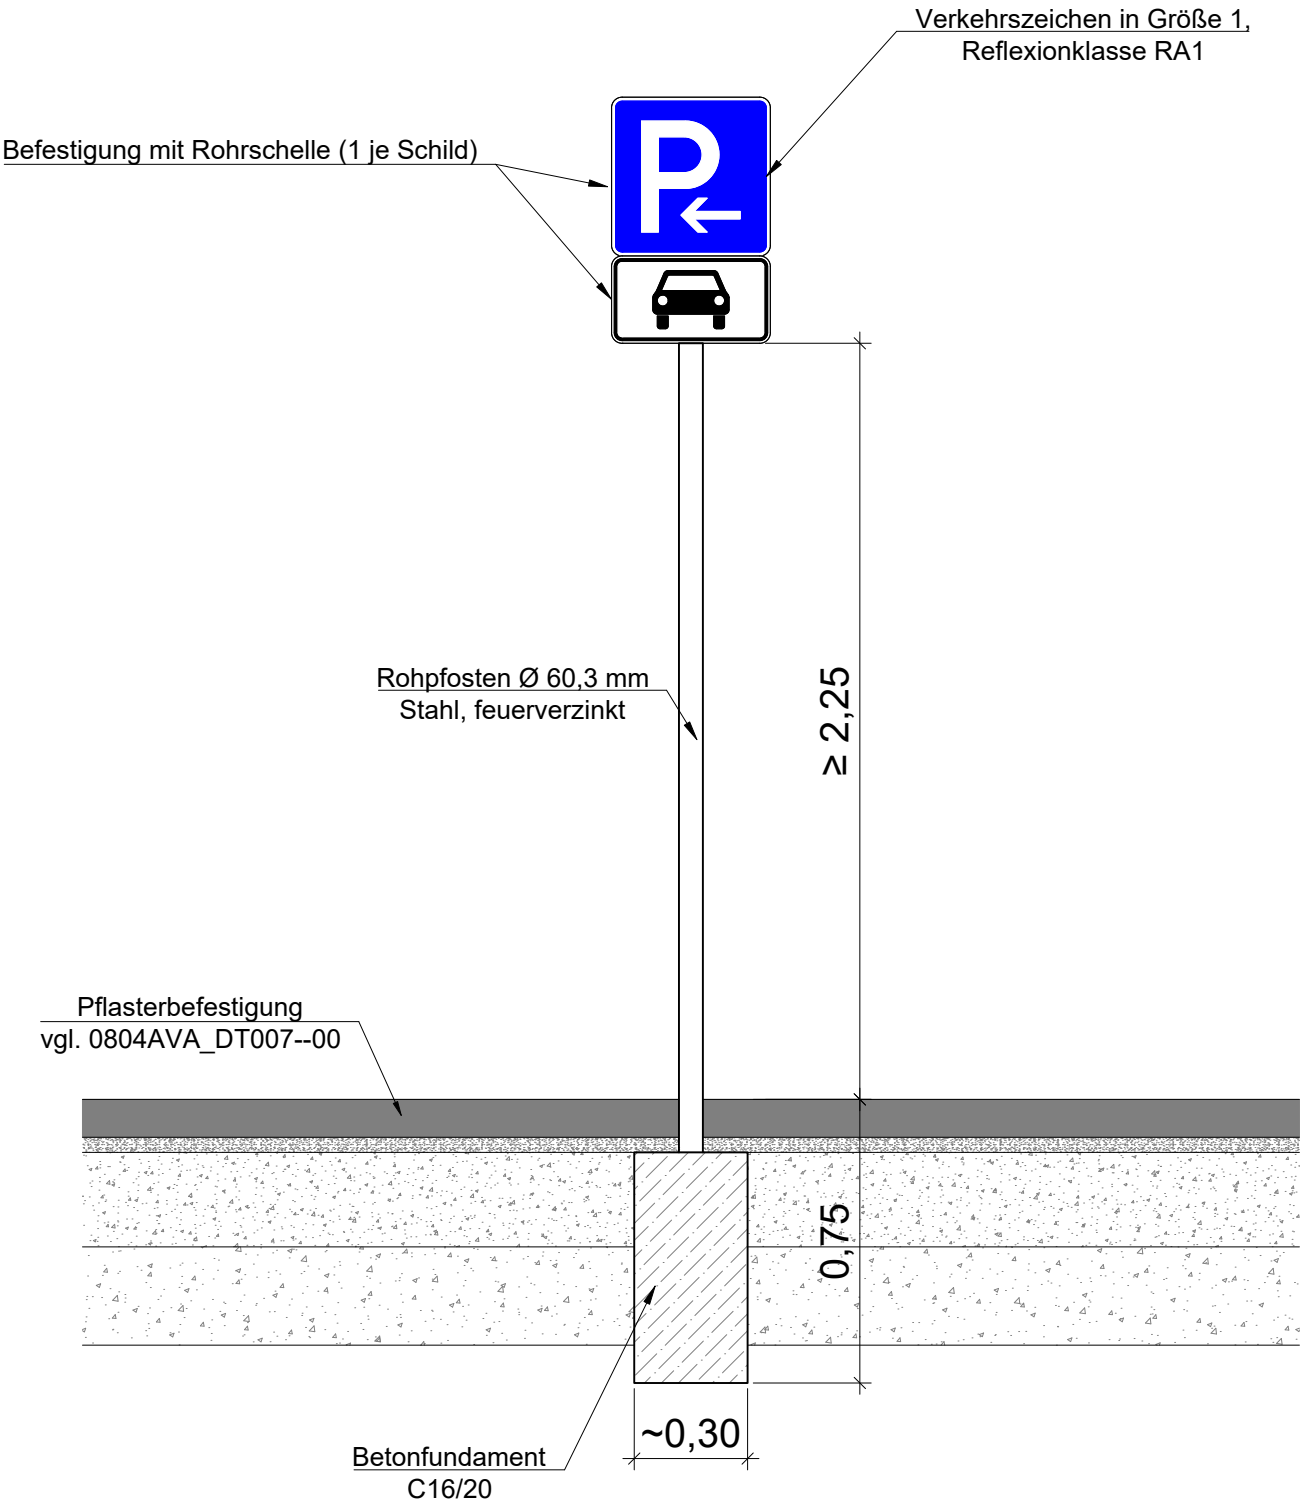

Index	Änderung	Datum			
Projektnummer	LP	Fachplaner	Planinhalt	Planteil	Index
0 8 0 4	A	V A _	DT002	--	00
Vivantes NETZWERK FÜR GESUNDHEIT vertreten durch VIVANTES SERVICE GMBH 13407 Berlin, Aroser Allee 72-78 Geschäftsführung					
BAUHERR PROJEKT 0804 Speiseverteilzentrum SBW VZ II Seidelbastweg 145, 12357 Berlin					
PLANUNG HL HOFFMANN LEICHTER Ingenieurgesellschaft Ein Unternehmen der TREYSTA Freiheit 6 13597 Berlin Tel. 030 887 27 67-0 Fax 030 887 27 67-99 Web: www.hoffmann-leichter.de E-Mail: info@hoffmann-leichter.de					
Ausführungsplanung			Leitdetail Verkehrszeichen mit Pfosten		
Fachdisziplin Verkehrsplanung			Plannummer 0804AVA_DT002--00		
Blattgröße A3	ts, thwi tamo		Maßstab 1:20		Ausgabedatum 17.08.2026