


Südansicht Kranbahnstütze

dargestellte Lösungen
nach Wahl des AG optional
auch am neuen
Stb.-Podest möglich

Variante 2:
Oberfläche Kranbahnstütze
für ausreichenden
Haftverbund vorbehandeln,
danach mit schwarz-gelber
Folie (h=1,00 m) bekleben

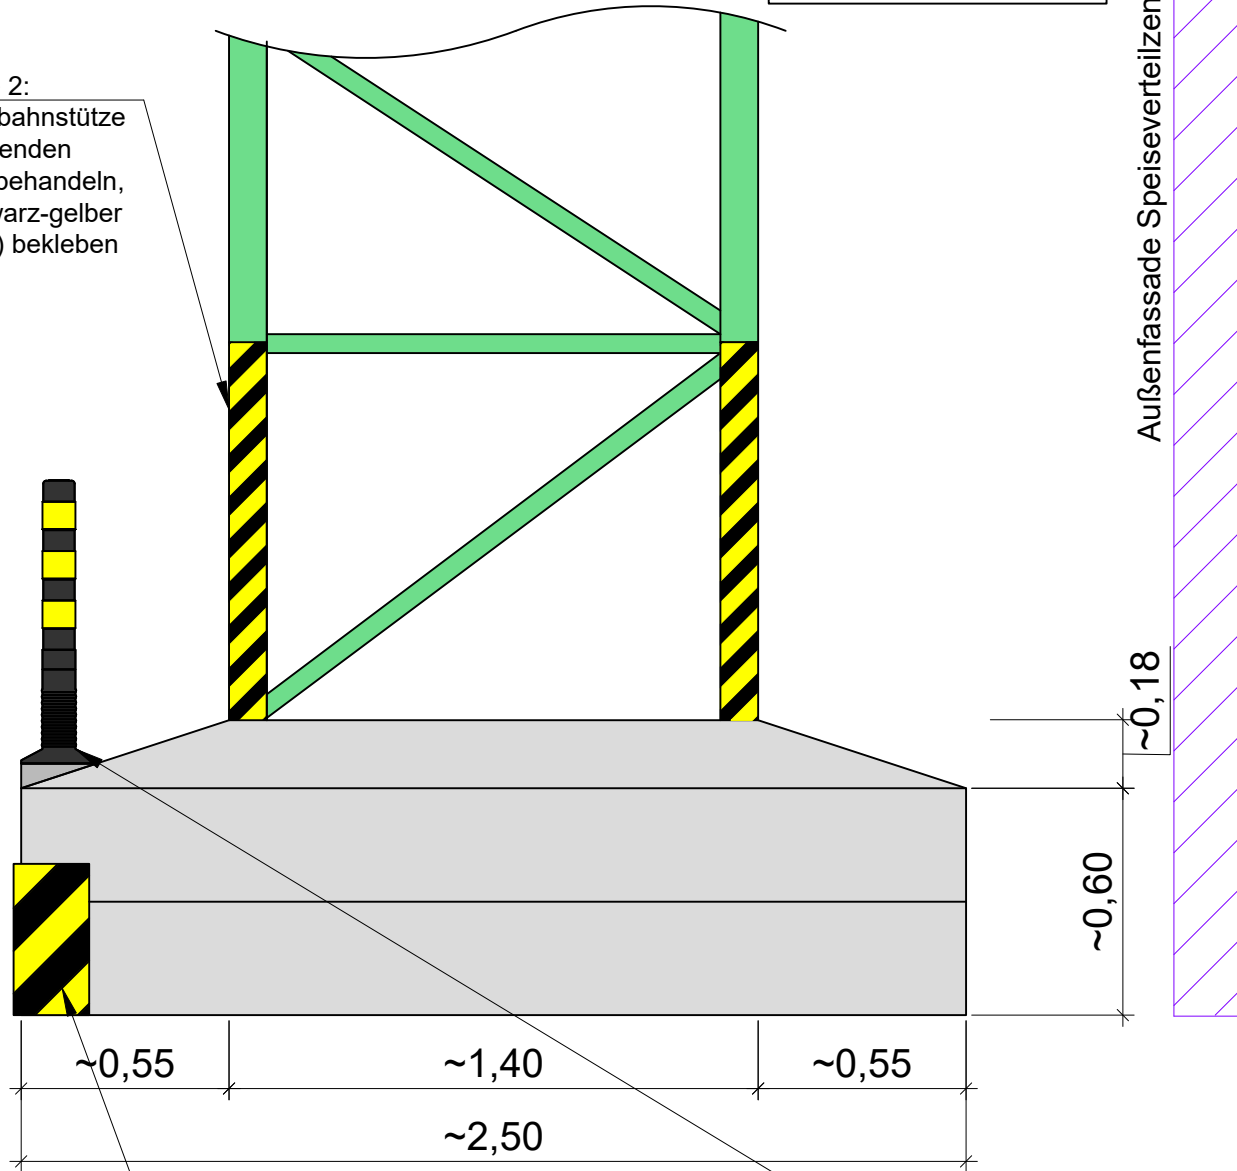


Variante 1:
 geeignete
 Ausgleichsschicht auf
 Fundamentsockel
 aufbringen und Leitpfosten
 (schwarz-gelb) darauf
 befestigen

Variante 2:
Anfahrsschutzwinkel ($h=0,40m$)
nach Herstellerangaben vor
Fundamentkanten an
Verkehrsflächen zugewandten
Seiten montieren

Leitpfosten

Maßskizze

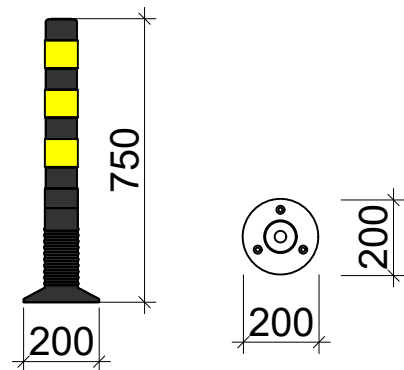

Index

Änderung

Datum

Projektnummer

LP

Fachplaner

Planinhalt

Planteil

Index

0 8 0 4

A

VA _

DT003

==

00

BAUHERR



Vivantes

NETZWERK FÜR GESUNDHEIT

vertreten durch
VIVANTES SERVICE GMBH
13407 Berlin, Aroser Allee 72-78

Geschäftsführung

PROJEKT

0804

Speiseverteilzentrum SBW VZ II
Seidelbastweg 145, 12357 Berlin

PLANUNG



Freiheit 6 | 13597 Berlin | Tel. 030 887 27 67-0 | Fax 030 887 27 67-99
Web: www.hoffmann-leichter.de | E-Mail: info@hoffmann-leichter.de

Ausführungsplanung

Leitdetail Kranbahnstütze

Fachdisziplin
Verkehrsplanung

Plannummer
0804AVA_DT003--00

Blattgröße

ts, thwi	
tamo	

Maßstab
1:20

Ausgabedatum
17.08.2026