
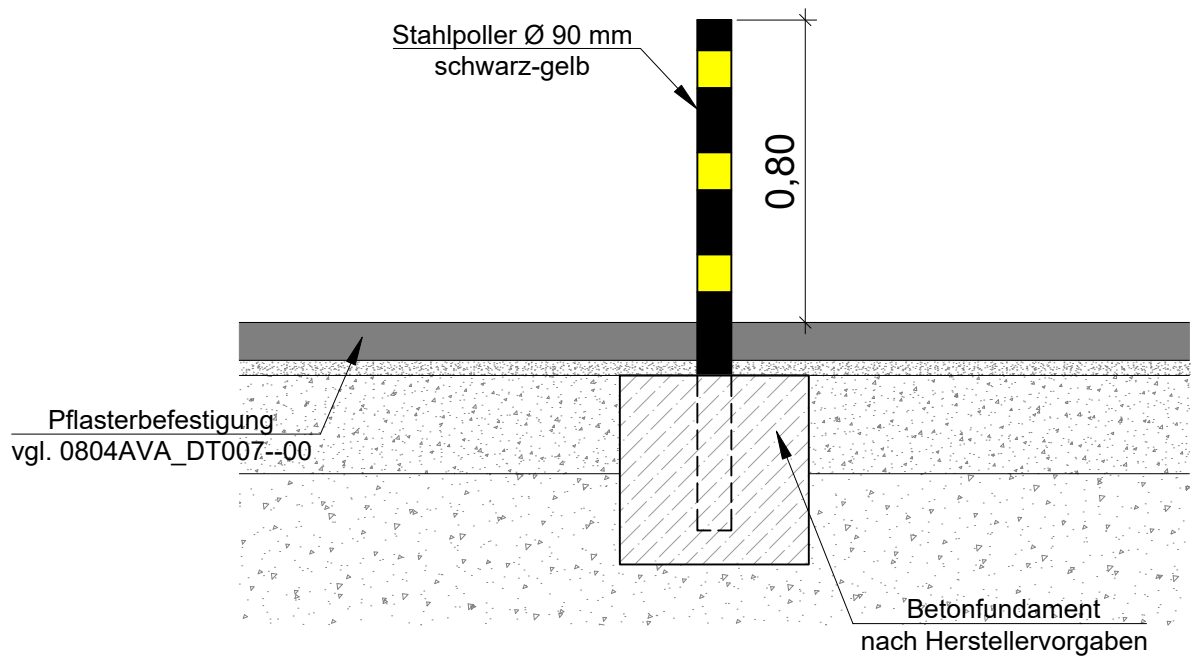


# Fahrradbügel und Poller zum Einbetonieren

Typ: Kreuzberger Bügel mit Knieholm  
Fa. Ernst Freyer & Sohn o.glw.,  
aus Stahlrundrohr  $\varnothing$  48 mm, feuerverzinkt,  
Standardgröße 110/100 cm,  
Höhe über OK Gelände: 80 cm,  
in Betonfundament C 16/20 gem. Herstellerangaben

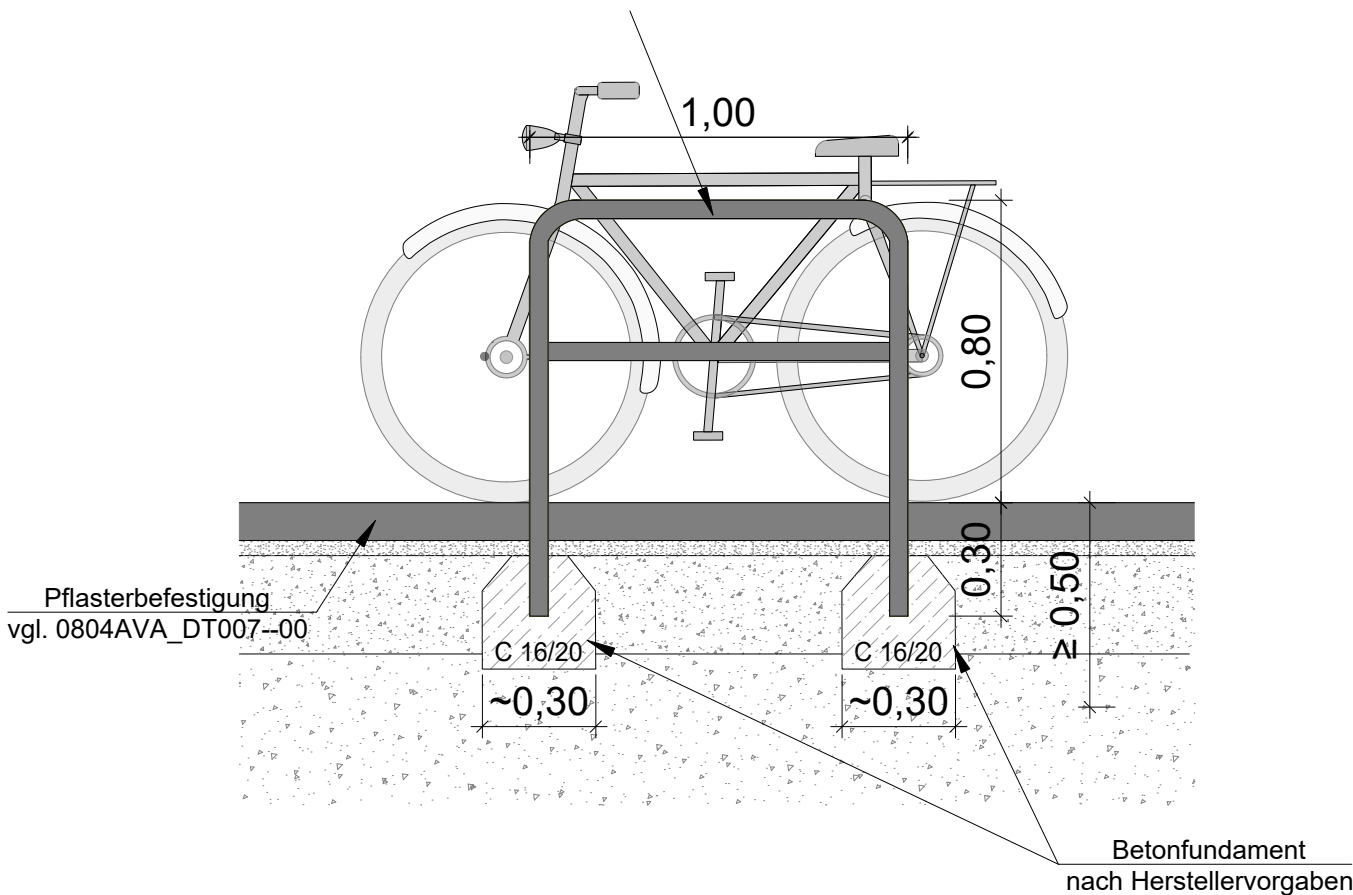

|       |          |       |
|-------|----------|-------|
|       |          |       |
| Index | Änderung | Datum |

|               |    |            |            |          |       |
|---------------|----|------------|------------|----------|-------|
| Projektnummer | LP | Fachplaner | Planinhalt | Planteil | Index |
| 0 8 0 4       | A  | V A _      | DT005      | --       | 00    |

**Vivantes**

NETZWERK FÜR GESUNDHEIT

vertreten durch  
**VIVANTES SERVICE GMBH**  
13407 Berlin, Aroser Allee 72-78

Geschäftsführung

**PROJEKT** 0804  
Speiseverteilzentrum SBW VZ II  
Seidelbastweg 145, 12357 Berlin

**PLANUNG**



Freiheit 6 | 13597 Berlin | Tel. 030 887 27 67-0 | Fax 030 887 27 67-99  
Web: [www.hoffmann-leichter.de](http://www.hoffmann-leichter.de) | E-Mail: [info@hoffmann-leichter.de](mailto:info@hoffmann-leichter.de)

Ausführungsplanung

Leitdetail Fahrradbügel und Poller

Fachdisziplin  
**Verkehrsplanung**

Plannummer  
**0804AVA\_DT005--00**

Blattgröße  
A3

ts, thwi  
tamo

Maßstab  
**1:20**

Ausgabedatum  
**17.08.2026**