



Radführung

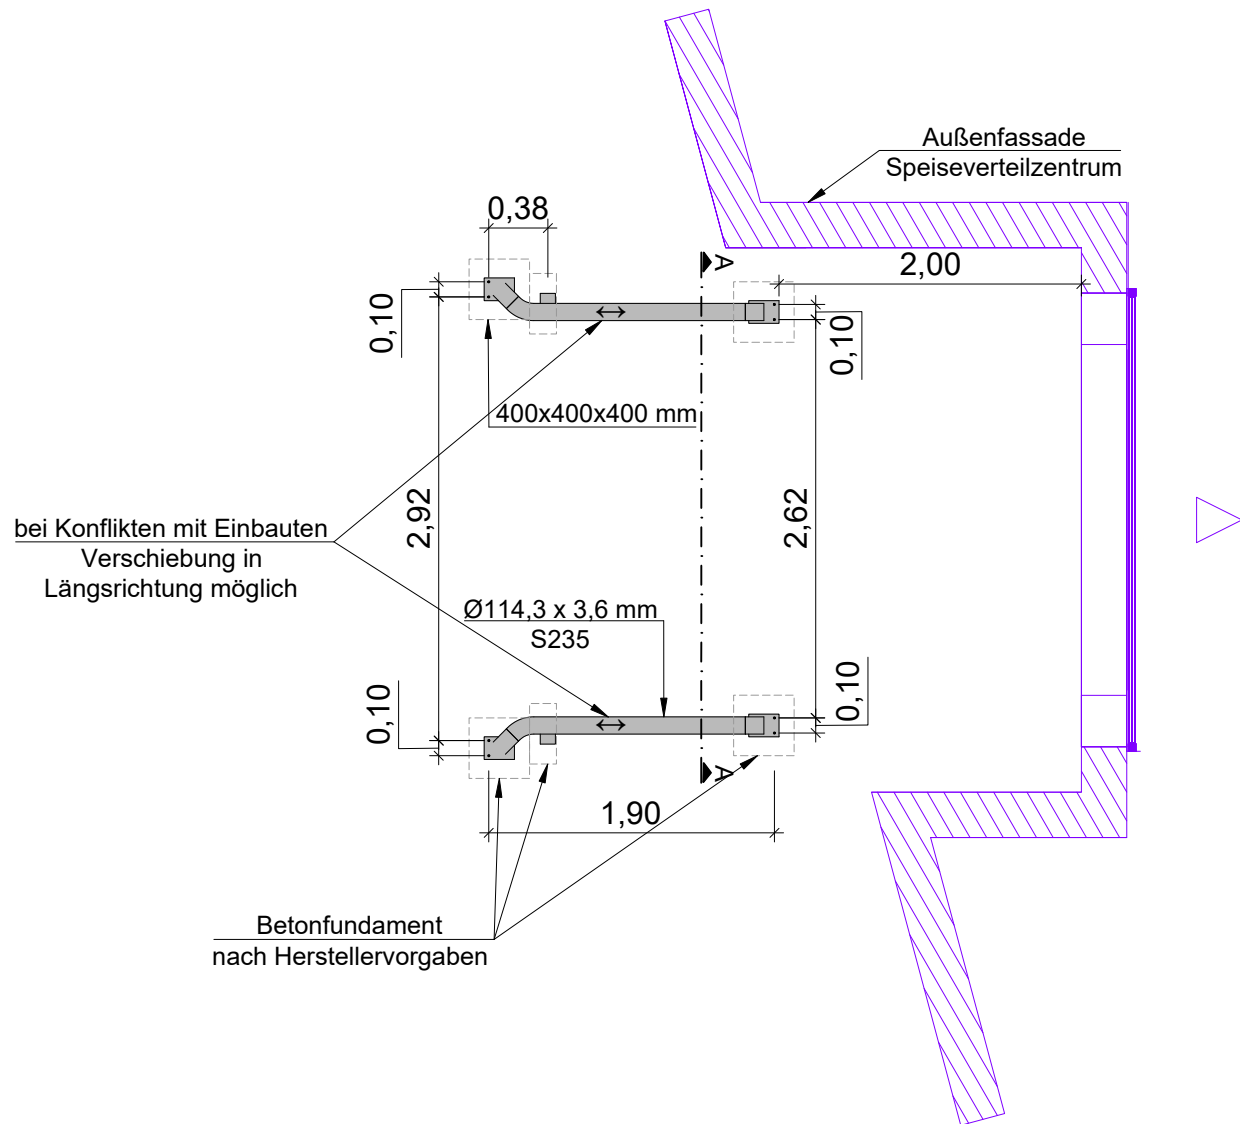

Schnitt A-A

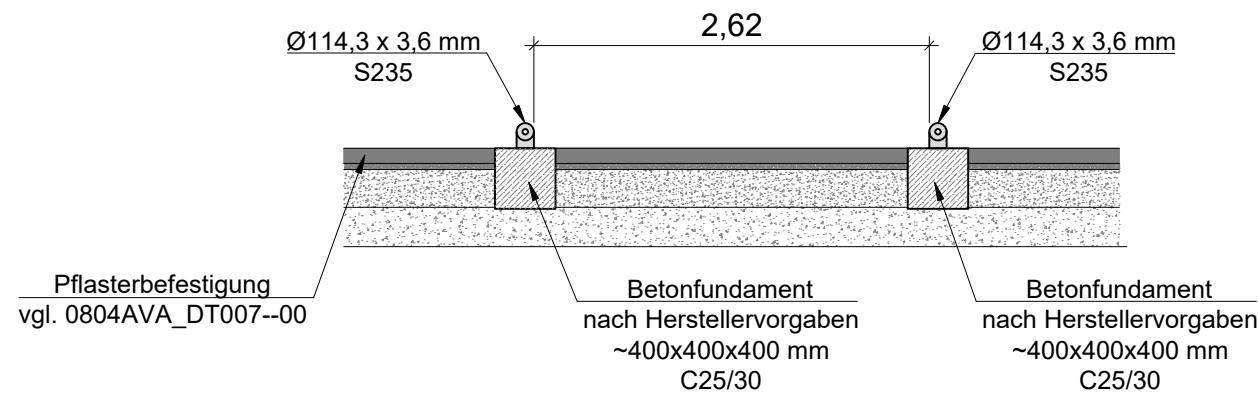

Index	Änderung				Datum
Projektnummer	LP	Fachplaner	Planinhalt	Planteil	Index
0 8 0 4	A	V A _	DT006	--	00
 BAUHERR NETZWERK FÜR GESUNDHEIT vertreten durch VIVANTES SERVICE GMBH 13407 Berlin, Aroser Allee 72-78 Geschäftsführung					
PROJEKT 0804 Speiseverteilzentrum SBW VZ II Seidelbastweg 145, 12357 Berlin					
PLANUNG  Freiheit 6 13597 Berlin Tel. 030 887 27 67-0 Fax 030 887 27 67-99 Web: www.hoffmann-leichter.de E-Mail: info@hoffmann-leichter.de					
Ausführungsplanung			Leitdetail Radführung		
Fachdisziplin Verkehrsplanung			Plannummer 0804AVA_DT006--00		
Blattgröße	ts, thwi tamo	Maßstab 1:50		Ausgabedatum 17.08.2026	