


Randbereich
westliche Verkehrsanlagen

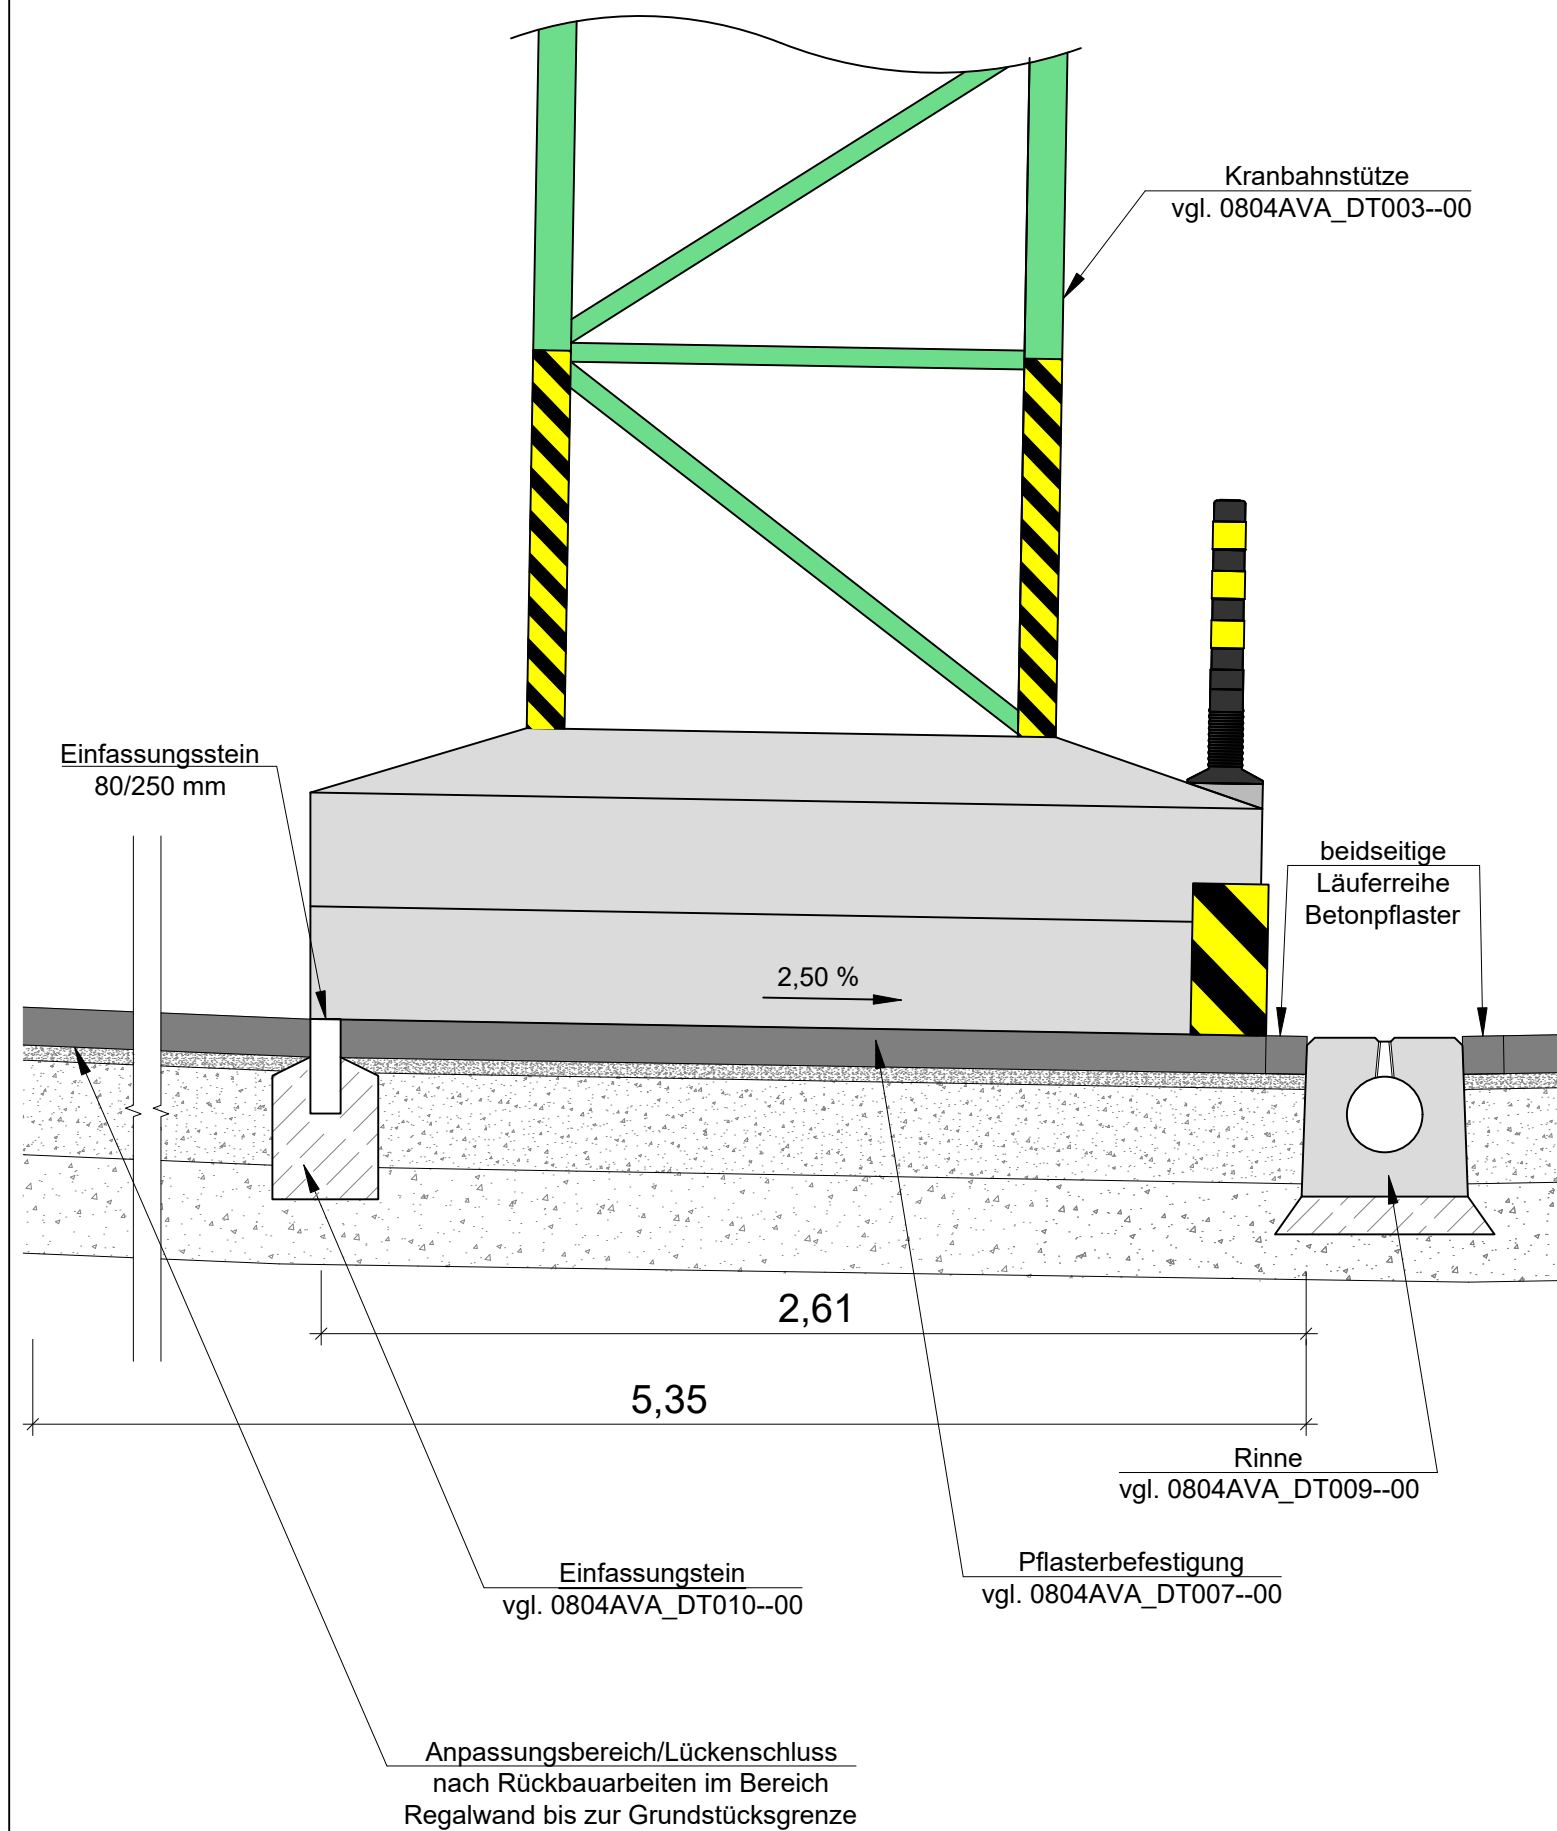

Index	Änderung	Datum

Projektnummer	LP	Fachplaner	Planinhalt	Planteil	Index
0 8 0 4	A	V A _	DT008	--	00

Vivantes

BAUHERR

NETZWERK FÜR GESUNDHEIT

vertreten durch
VIVANTES SERVICE GMBH
13407 Berlin, Aroser Allee 72-78

Geschäftsführung

PROJEKT 0804
Speiseverteilzentrum SBW VZ II
Seidelbastweg 145, 12357 Berlin

PLANUNG



Freiheit 6 | 13597 Berlin | Tel. 030 887 27 67-0 | Fax 030 887 27 67-99
Web: www.hoffmann-leichter.de | E-Mail: info@hoffmann-leichter.de

Ausführungsplanung		Leitdetail Randbereich westliche Verkehrsanlagen	
Fachdisziplin Verkehrsplanung		Plannummer 0804AVA_DT008--00	
Blattgröße A3	ts, thwi tamo	Maßstab 1:20	Ausgabedatum 17.08.2026