



Schnitt Rinne

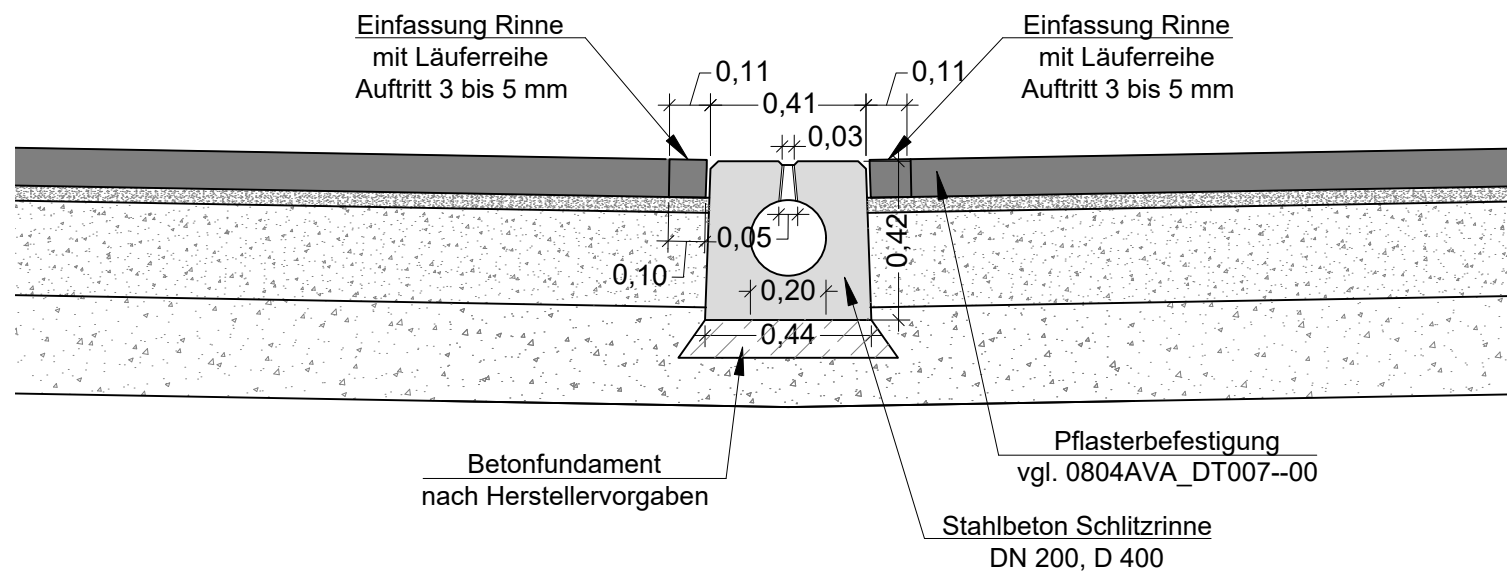

Reinigungsschacht DN 200, D 400

Entwässerungsschacht DN 200, D 400

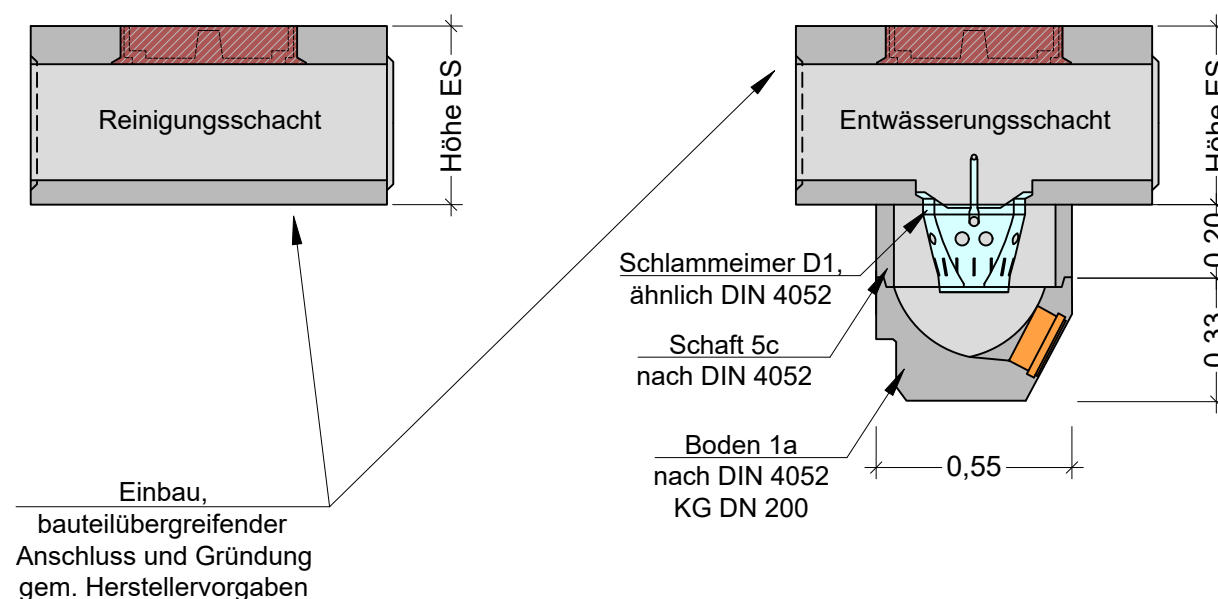

Kanalanschluss

Der Anschluss der Entwässerungsschächte an die weiterführenden Entwässerungsleitungen erfolgt in der Regel mit Straßenablaufteilen. Diese orientieren sich an der DIN 4052 und bestehen aus einem Schaft 5c, einem feuerverzinkten Schlammeimer und einem Unterteil 1a mit Abgang DN 200

Index	Änderung			Datum	
Projektnummer	LP	Fachplaner	Planinhalt	Planteil	Index
0 8 0 4	A	V A _	DT009	--	00

Vivantes

NETZWERK FÜR GESUNDHEIT

vertreten durch
VIVANTES SERVICE GMBH
13407 Berlin, Aroser Allee 72-78

Geschäftsführung

BAUHERR

PROJEKT

0804
Speiseverteilzentrum SBW VZ II
Seidelbastweg 145, 12357 Berlin

PLANUNG



Freiheit 6 | 13597 Berlin | Tel. 030 887 27 67-0 | Fax 030 887 27 67-99
Web: www.hoffmann-leichter.de | E-Mail: info@hoffmann-leichter.de

Ausführungsplanung

Leitdetail Entwässerungsrinne

Fachdisziplin Verkehrsplanung

Plannummer
0804AVA_DT009--00

Blattgröße

A3

ts, thwi
tamo

Maßstab
1:20

Ausgabedatum
17.08.2026