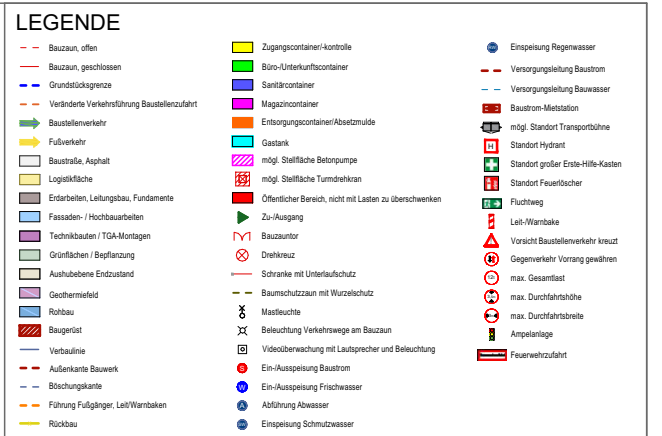
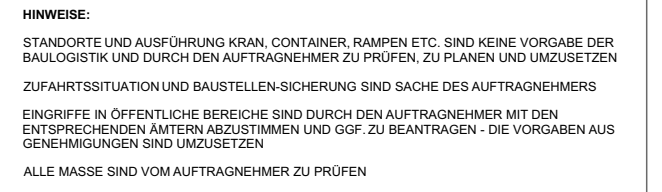


[illegible]

Fachplanung

Ebel Scientific Consulting GmbH

Maximilianstraße 56
48147 Münster
0251 922 615 62
ge@ebel-sc.de

 **EBEL**
Scientific Consulting GmbH

 Vivantes			
BAUHERR		NETZWERK FÜR GESUNDHEIT GmbH <i>vertreten durch:</i> VIVANTES SERVICE GmbH Fachbereich Bau Aroser Allee 72-76, 13407 Berlin	
PROJEKT		Speiseverteilzentrum VZ II Seidelbastweg 145 12357 Berlin	
PLANUNG		HPP Generalplanung GmbH Zeilhof 26 40221 Düsseldorf Standort Berlin Neue Grünstraße 18 10179 Berlin	
Bauglосistik		Belegung Bürogebäude OG Var 2	
Bauplan: 841 / 594 cm	Raum: SH	Maßstab: 1:100 DATUM: 2026-08-13_SVZ_Bürogebäude Belegung	FLOTTEDATUM: ERSTELLEDATUM: 19.08.2026