


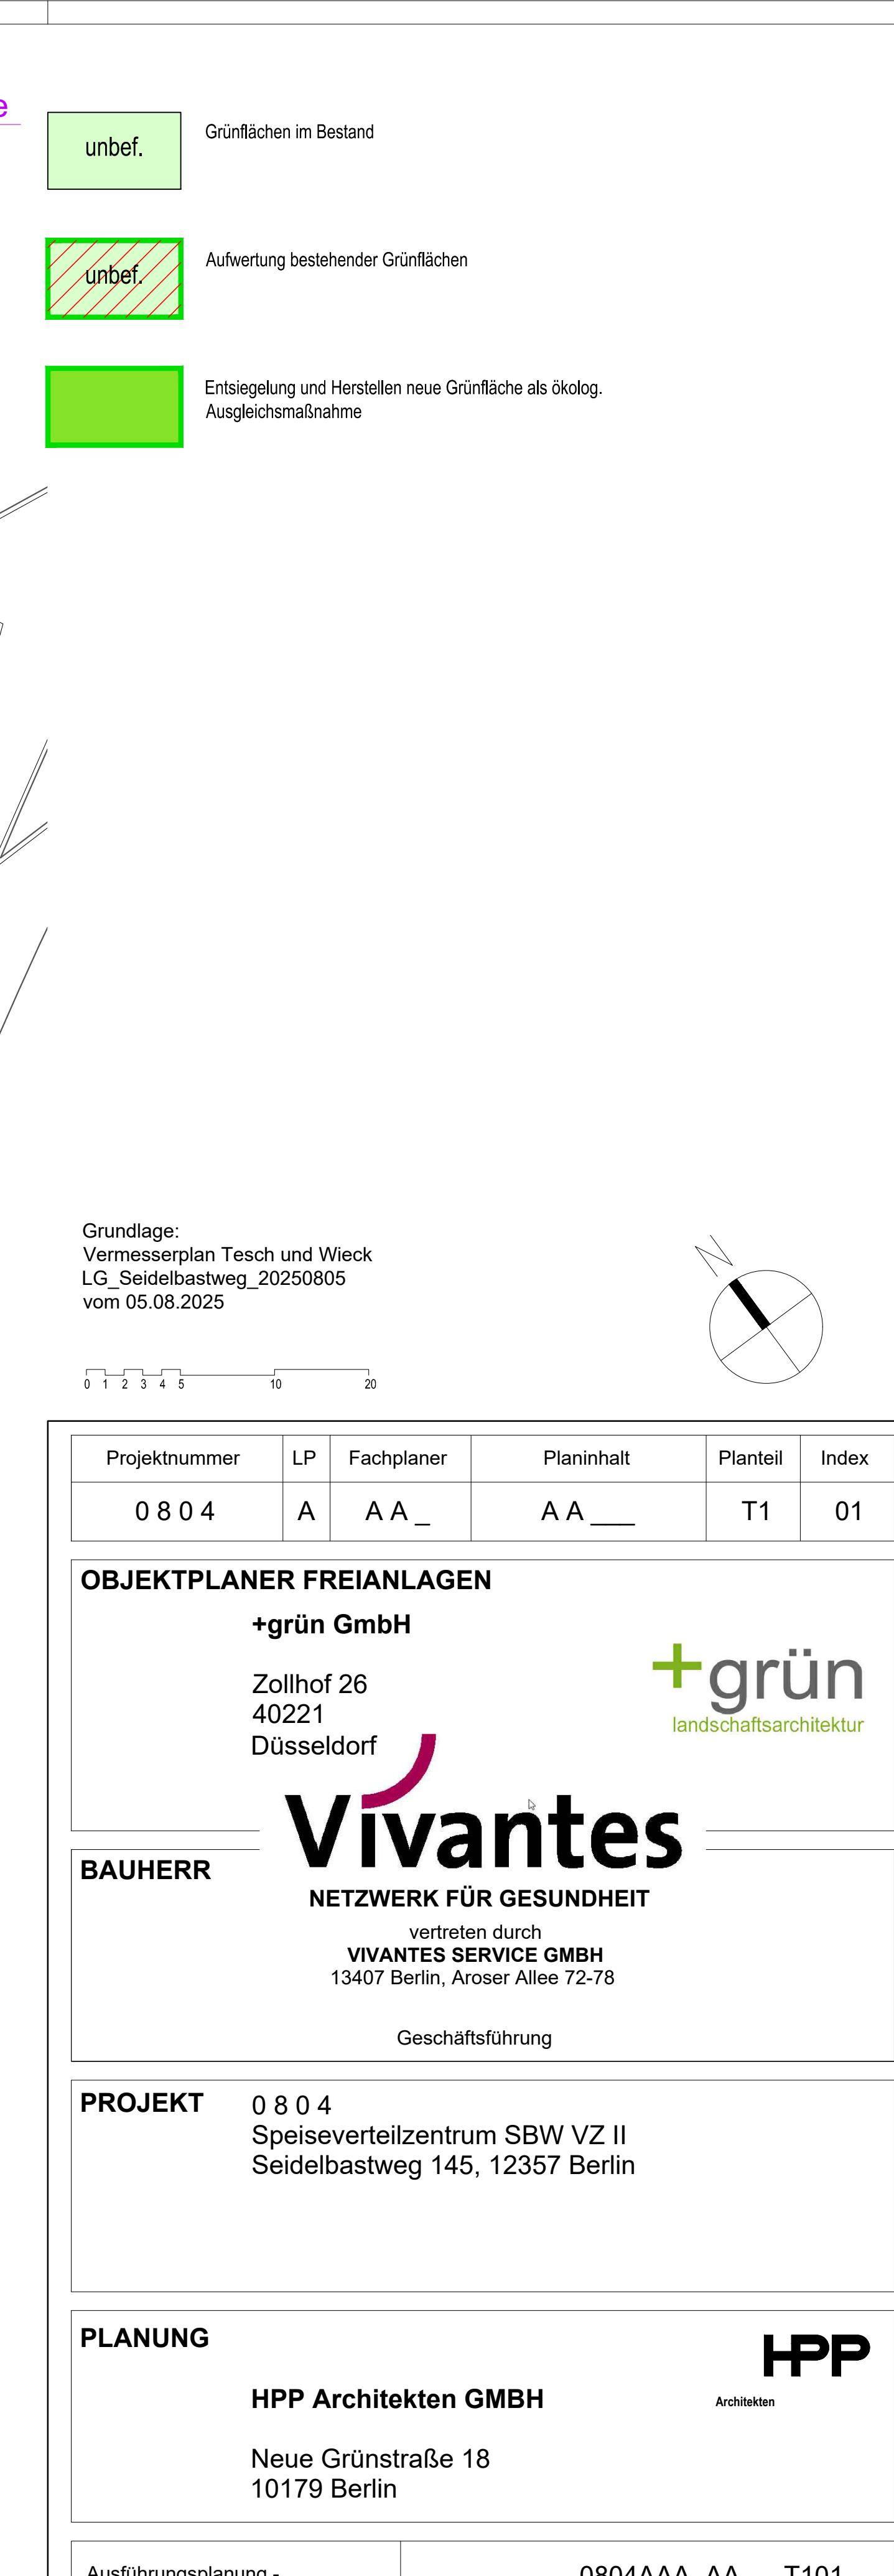

Ausführungsplanung - Teilleistung LPH 5		0804AAA_AA_T101	
Übersichtsplan Ökologische Ausgleichsmaßnahmen		Maßstab 1:250	Ausgabedatum 21.08.2026
Blattgröße $0,594 \times 1,000 = 0,594 \text{ m}^2$	Verarbeitet VB	Freigegeben	Plannummer 0804AAA_AA_T101