


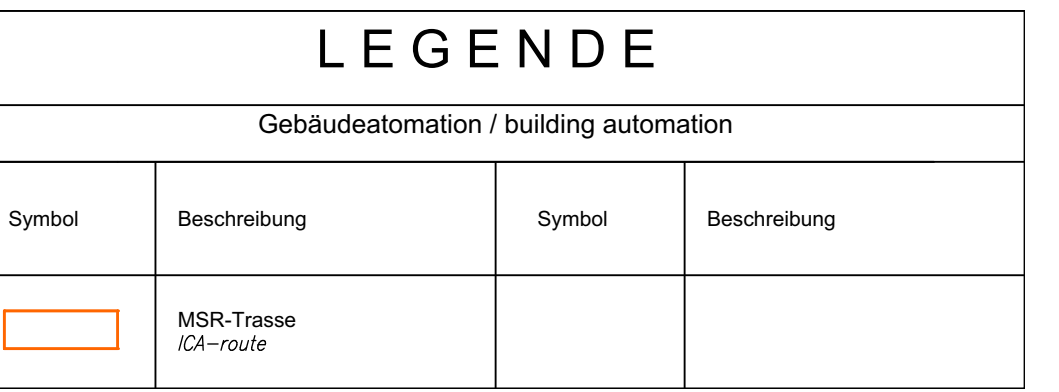

Projektnummer	LP	Fachplaner	Planinhalt	Planstiel	Index
0 8 0 4	E	G A _	G R 0 1 _	--	11



Vivantes

NETZWERK FÜR GESUNDHEIT

vertreten durch

VIVANTES SERVICE GMBH

13407 Berlin, Anroseer Allee 72-78

Geschäftsführung

PROJEKT	0804 Speisenverteilzentrum SBW VZ II Seidelbastweg 145, 12357 Berlin
----------------	---

PLANUNG

Ingenieurgesellschaft Weinstock mbH

Naumannstraße 79, Haus 38

10829 Berlin

IGW

Entwurfsplanung	Installationsebene
Fachdisziplin Gebäudeautomation Blattgröße Bearbeitet DB	Plannummer 0804_E_GA__GR01__..._11 Maßstab 1:100 Ausgabedatum 17.07.2026