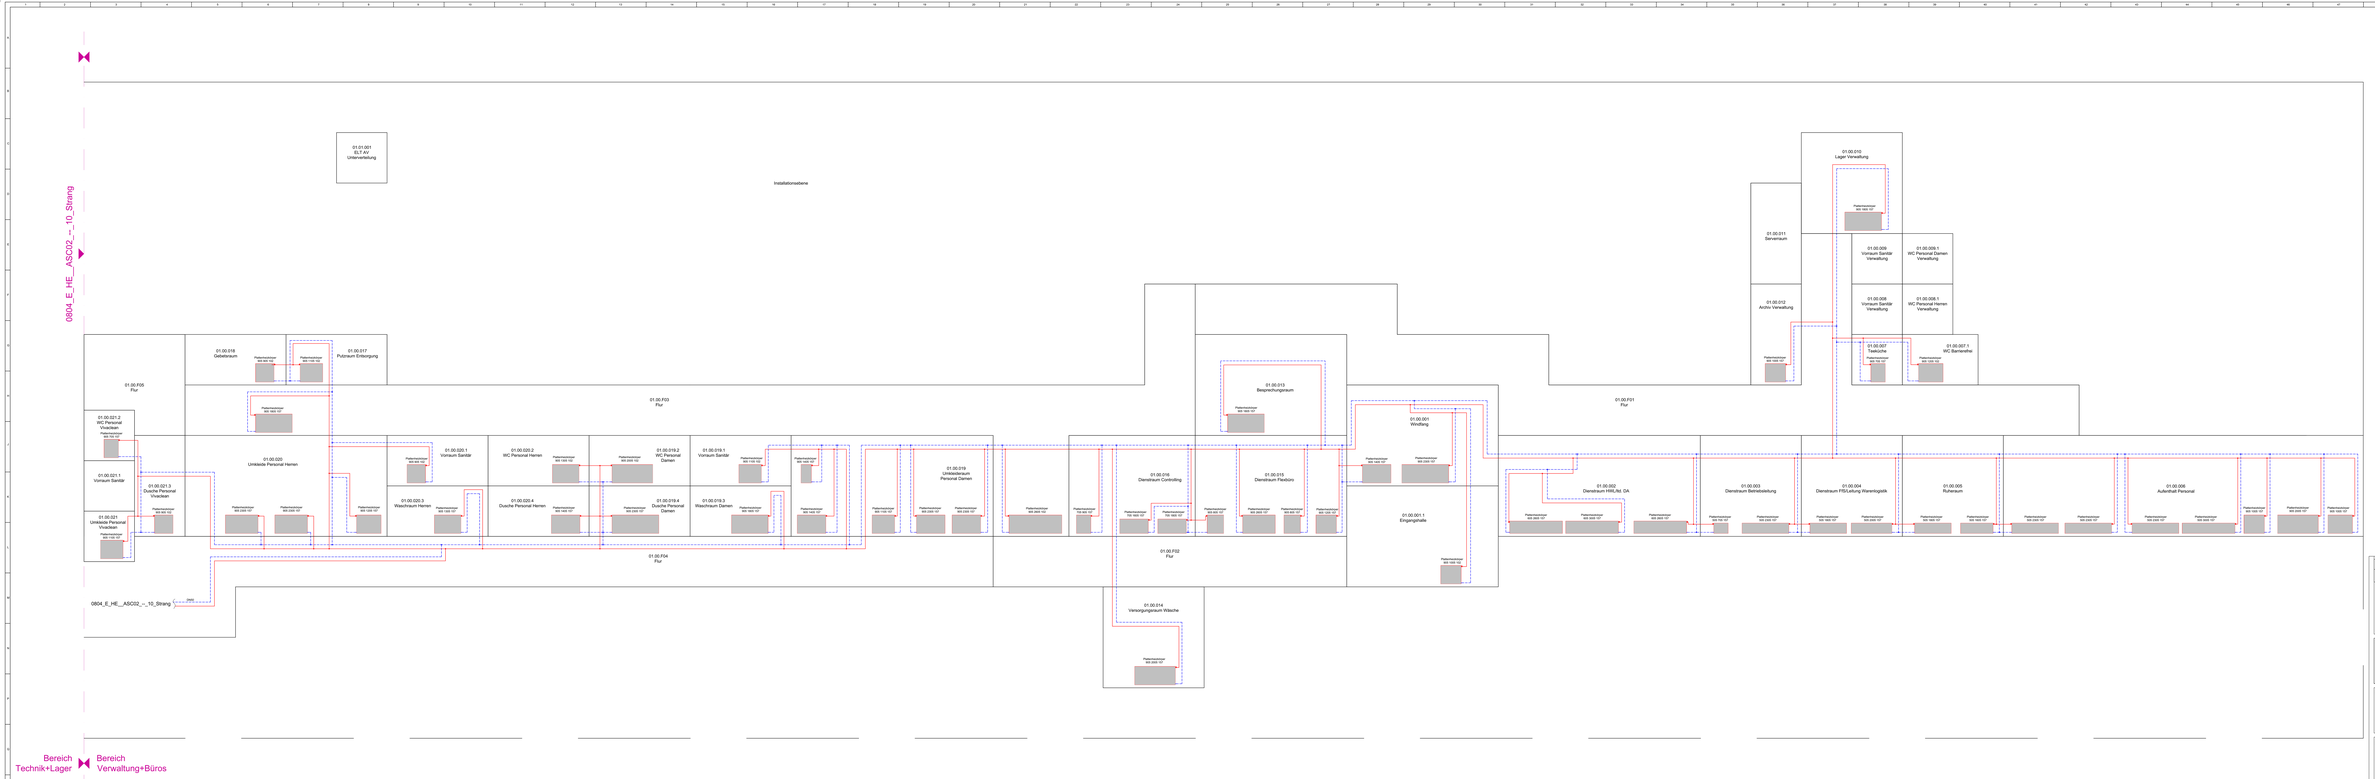

LEGENDE

Heizungstechnische Anlagen / Heating Systems

Symbol	Beschreibung	Symbol	Beschreibung
	Heizung Vorlauf Heating flow pipe		Heizkörper Ohne Legs Tiefer Frontal / Radiator, Low Front
	Heizung Rücklauf Heating return pipe		Luftventilator air bleeder
	Anlagen Wasser		

Material: Rohrleitung
Material: Pipe, Steel
(stahl-roh / black steel / galvanisiert / galvanized)

Projektnummer	LP	Fachplaner	Planinhalt	Planlauf	Index
0804	E	HE_	ASC03	- -	11

BAUHERR

Vivantes
NETZWERK FÜR GESUNDHEIT

Vivantes GmbH
VIVANTES SERVICE GMBH
13407 Berlin, Acker-Mate 72-78

Geschäftsführung

PROJEKT 0804
Speiseverteilzentrum SBW VZ II
Seidelbastweg 145, 12357 Berlin

PLANUNG

IGW
Ingenieurgesellschaft Weinstock mbH

Naumannstraße 79, Haus 38
10829 Berlin

Entwurfsplanung

Strangschema Heizung 2/2

Fachdisziplin:	Planunummer		
Heizung	**0804_E_HE__ASC03_-_11_Strang**		
Bestgröße: DIN A0	Bearbeitet: **DB**	Maßstab: **ohne**	Ausgabedatum: **17.07.2026**